



PROFILO LONGITUDINALE 1:200

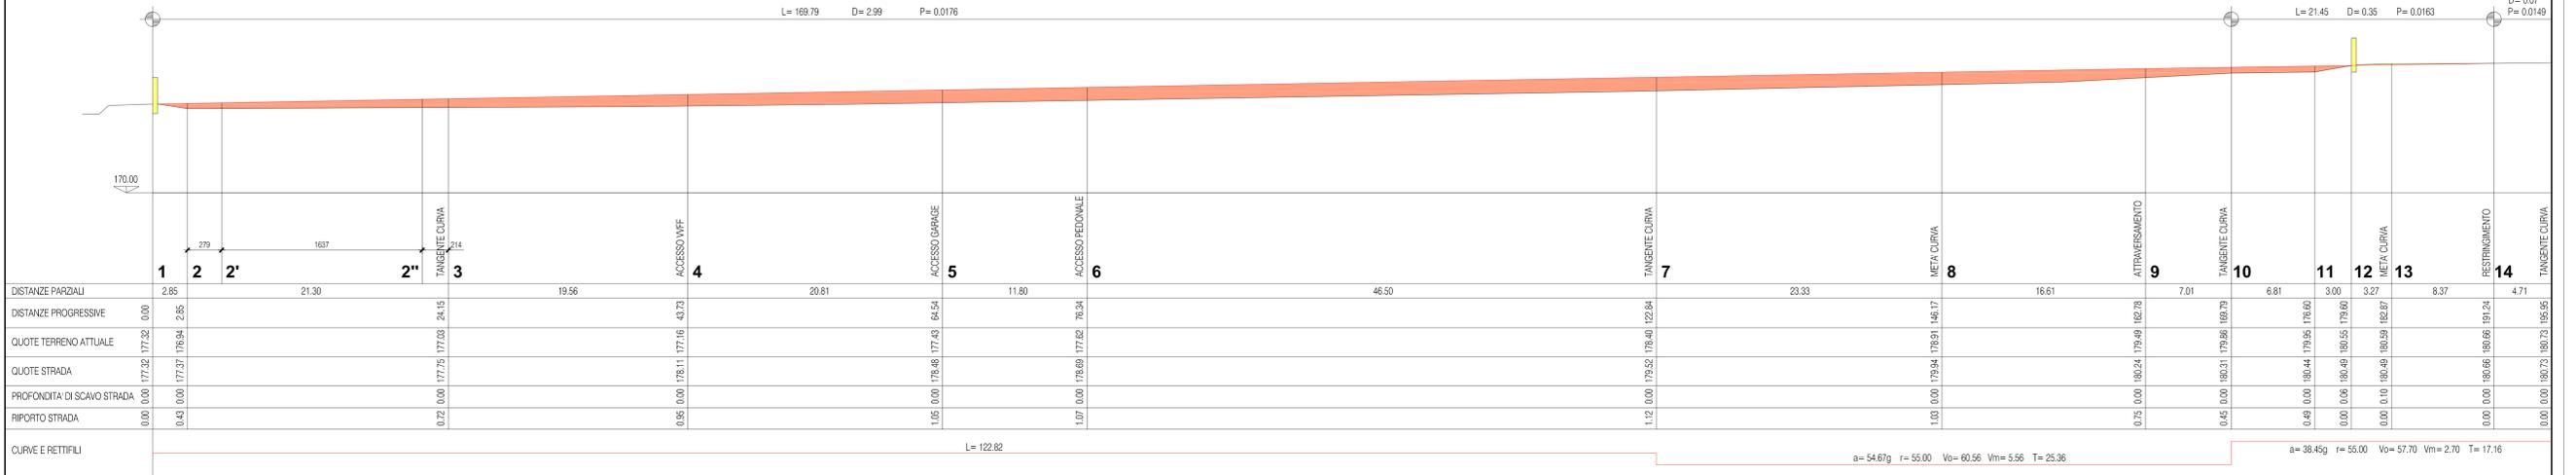

PLANIMETRIA 1:200



SEZIONE TRASVERSALE 1:50

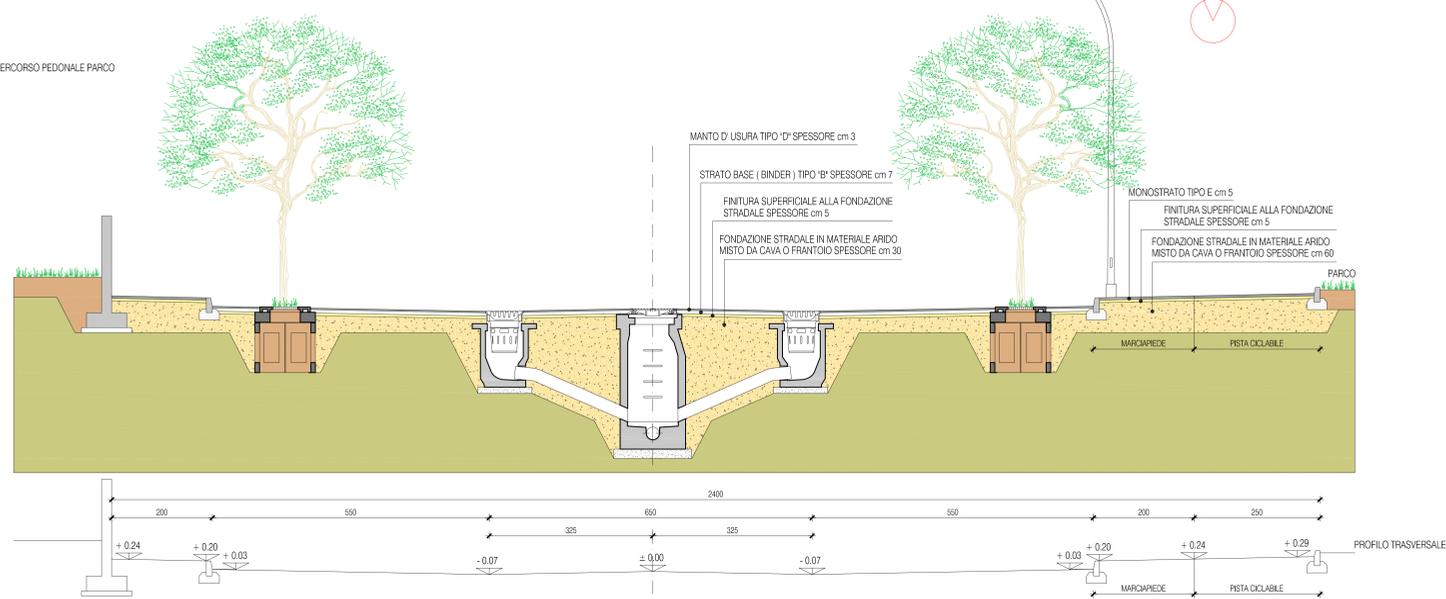

LEGENDA

- CORPI ILLUMINANTI
- IDRANTI
- QUOTE ALTIMETRICHE ESISTENTI
- QUOTE ALTIMETRICHE DI PROGETTO
- PAVIMENTAZIONE IN ASFALTO
- SCAVI
- RILEVATI

ORDINE DEGLI ARCHITETTI DELLA PROV. DI TRENTO
 Dott. Arch. MICHELE BERTAGNOLLI
 ISCRIZIONE ALBO N° 782

ORDINE DEGLI INGEGNERI DELLA PROV. DI TRENTO
 Dott. Ing. CLAUDIO LORENZI
 ISCRIZIONE ALBO N° 644

Rev.	Data	Descrizione della revisione	Elaborato	Verificato	Approvato
2	01.02.12	INSENTITA CICLABILE, AGGIORNATO PREZZI LIST. PAT. 2011	M. Lacer	M. Lacer	C. Lorenz
1	22.04.10	MODIFICATA MAPPA CATASTALE	M. Lacer	M. Lacer	C. Lorenz
0	01.03.10	EMESSO PER APPROVAZIONE	M. Lacer	M. Lacer	C. Lorenz

Commissa n. **2178** Ult. **100P20** Stato: **Rev. 2** Ver. **20** Scala: **1:200-1:50**

Conveniente:
F.I.R. Finanziaria Immobiliare Roveretana s.p.a.
 Progetto:
PIANO DI LOTTIZZAZIONE DELLA P.F. 475/1 C.C. LIZZANA

TITOLO:
STRADA

ing. claudio lorenzi - arch. michele bertagnolli
 piazza sull'aggio 23 38068 rovereto (tn) tel. 0464/435360 fax 0464/437375

Questo documento non potrà essere copiato, riprodotto o altrimenti pubblicato in tutto o in parte senza il consenso scritto dello studio di ingegneria arch. claudio lorenzi - arch. michele bertagnolli (page 22 aprile 1981 n. 633 - art. 2075 e segg. c.c.)