


PLANIMETRIA PIANO TERRA

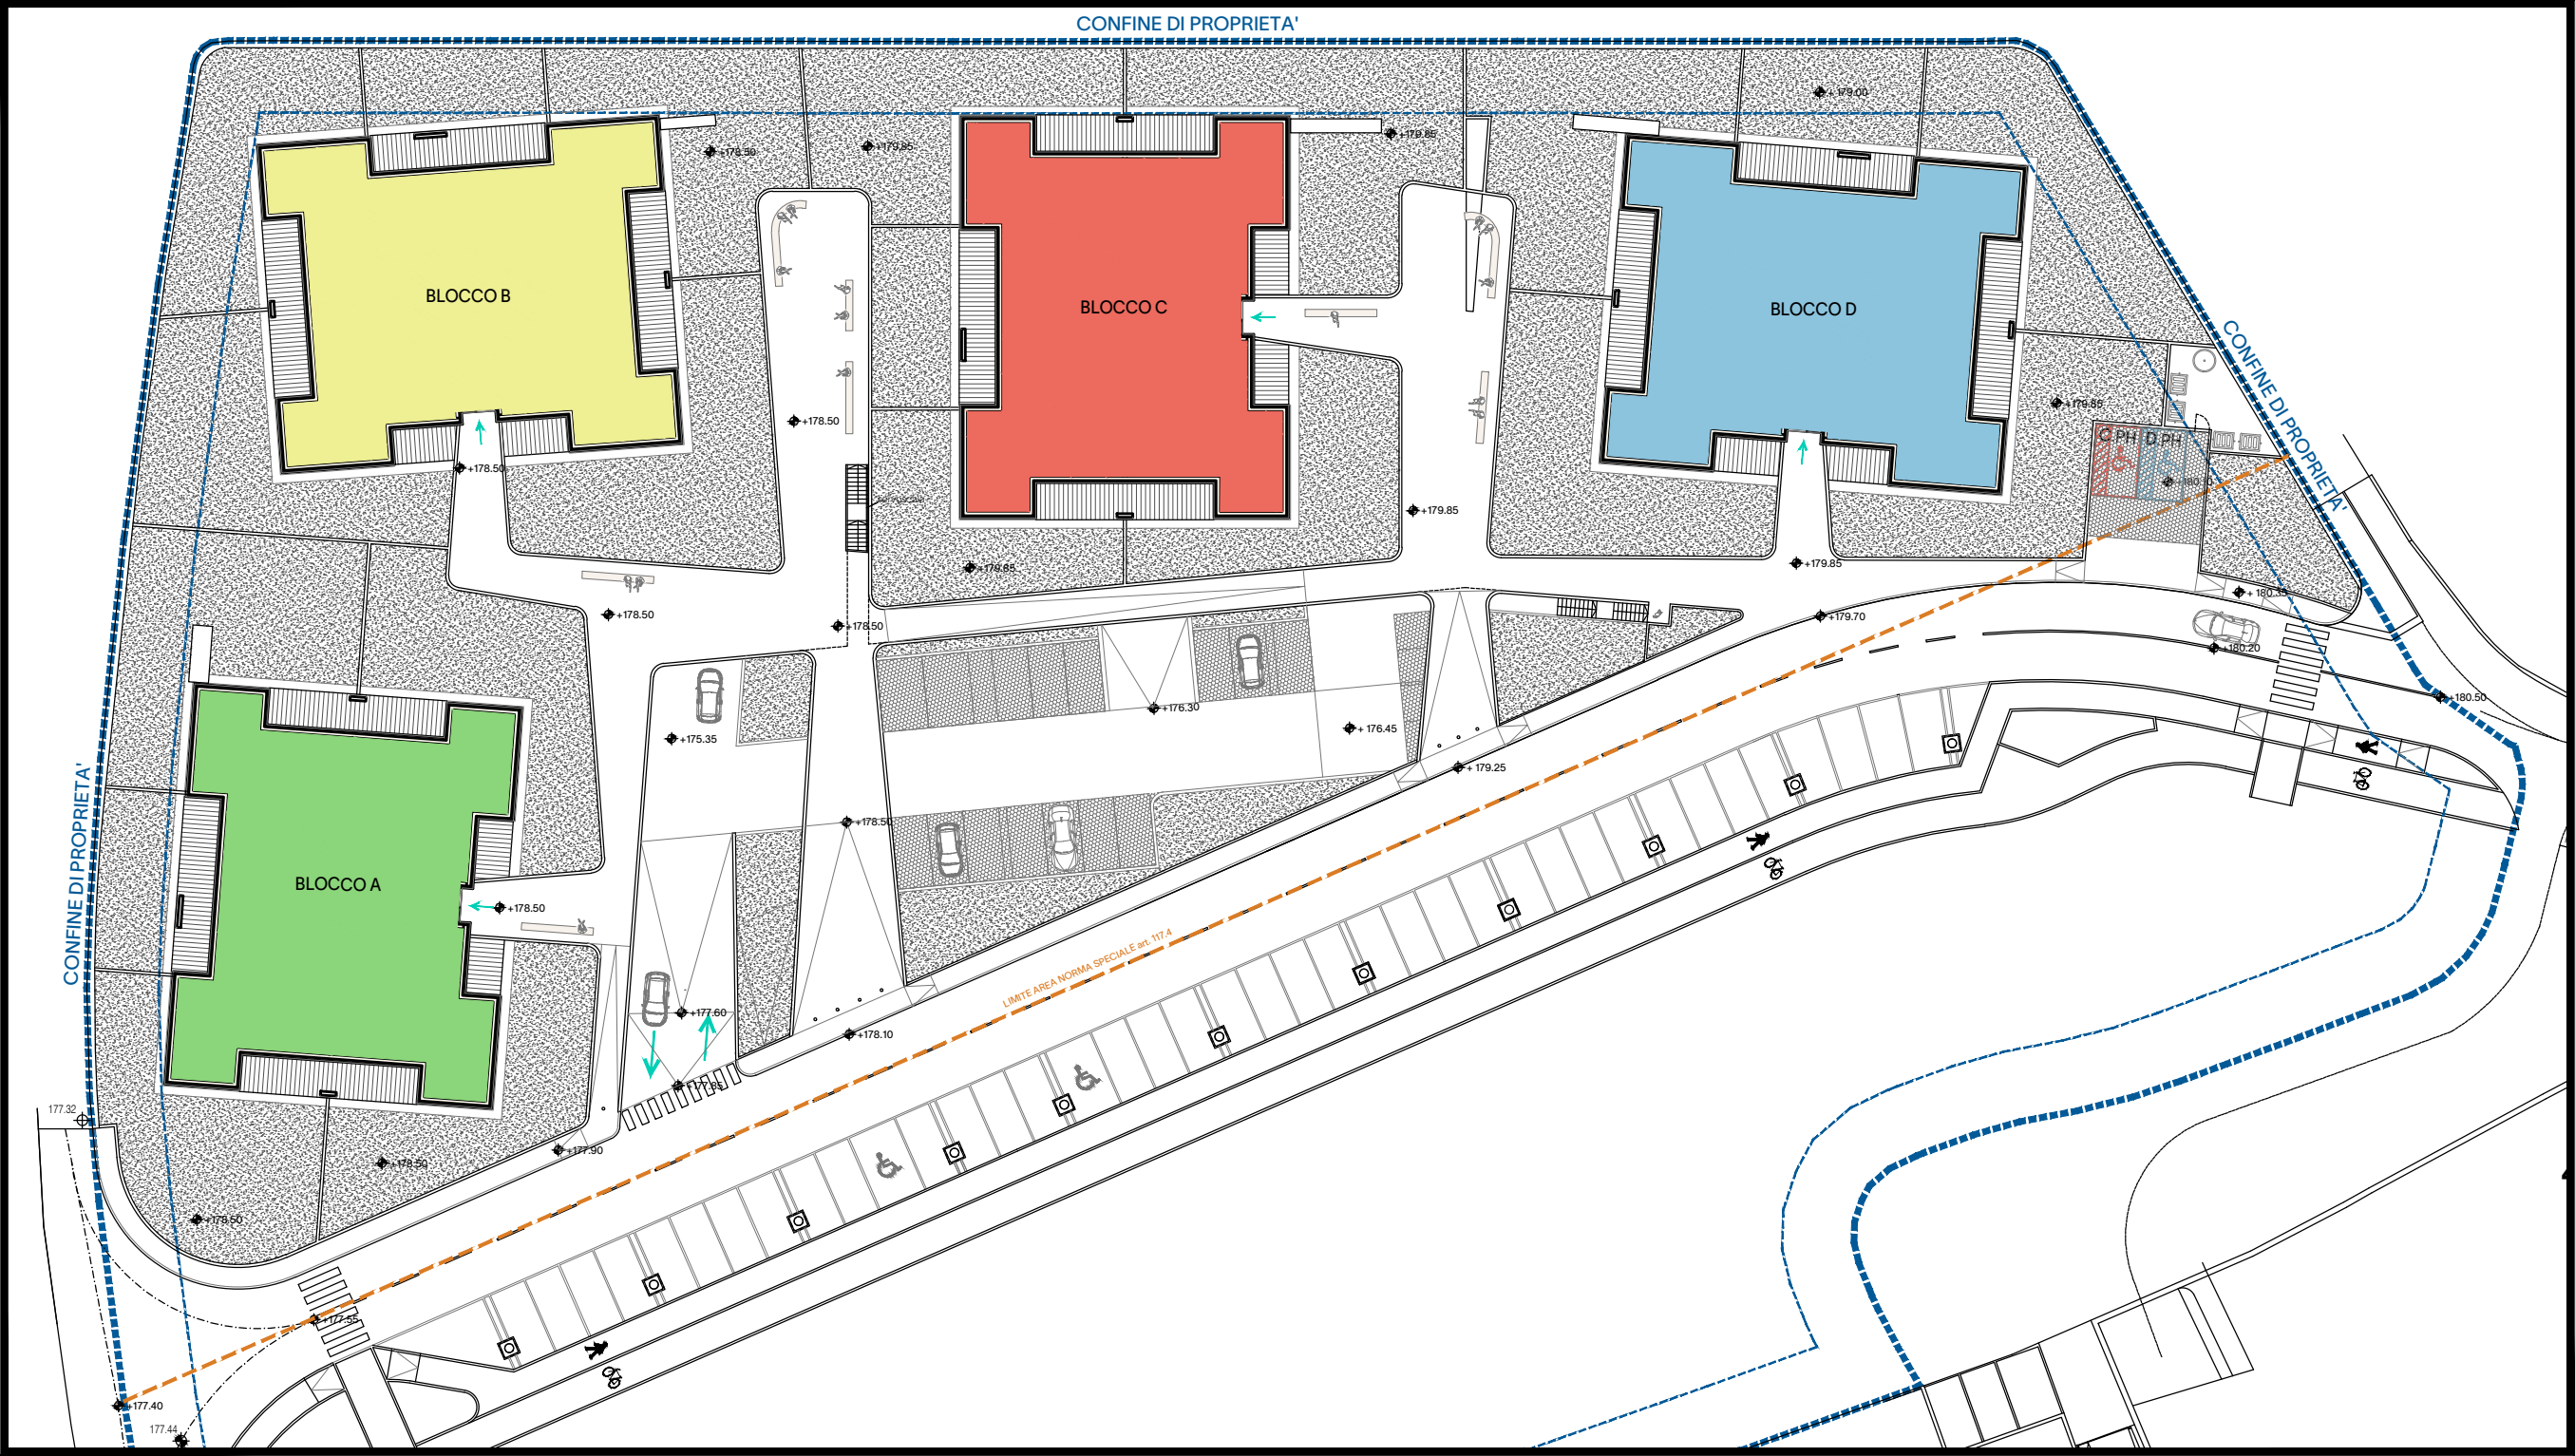

TOTALE S.U.N.

SUN - blocco A — 2.031,38 mq
SUN - blocco B — 2.031,38 mq
SUN - blocco C — 2.031,38 mq
SUN - blocco D — 2.031,38 mq

CALCOLO POSTI AUTO / BLOCCO

1 posto auto / 60 mq di SUN
2.031,38 / 60 = 33,86
1 p. auto disabili / 50 p. auto

33 posti auto
1 posto auto disabili

PIANTA INTERRATO - PRIMO LIVELLO



PIANTA INTERRATO - SECONDO LIVELLO



piazza A. Leoni 15
38068 Rovereto (TN)
P.IVA 02265210225
www.studioa22.it
info@studioa22.it

PROGETTO ARCHITETTONICO
arch. Andrea Cipriani
per. ind. Yari Salvetti

RESPONSABILE PROCEDIMENTO
arch. Andrea Cipriani

DIRETTORE DEI LAVORI
arch. Andrea Cipriani

COORDINATORE DELLA SICUREZZA
per. ind. Yari Salvetti

Architettura e design

COMMITTENTI
SIMONINI COSTRUZIONI srl
P.I.C.F. 02406010229

via Abetone, 23
38068 ROVERETO (TN)

PROGETTO
VARIANTE AL PIANO DI LOTTIZZAZIONE
p.f. 475/1 in C.C. LIZZANA
Area compresa fra via ai Fiori e via delle Zigherane

PRATICA
VARIANTE AL P.D.L.

ELABORATO
DETERMINAZIONE ED INDIVIDUAZIONE
SPAZI DI PARCHEGGIO

PROGETTO A22-23007
DATA MAGGIO 2023
SCALA 1:200
TAVOLA 18
REV 02 VAR

PROGETTO

arch. Andrea Cipriani

p.i. Yari Salvetti