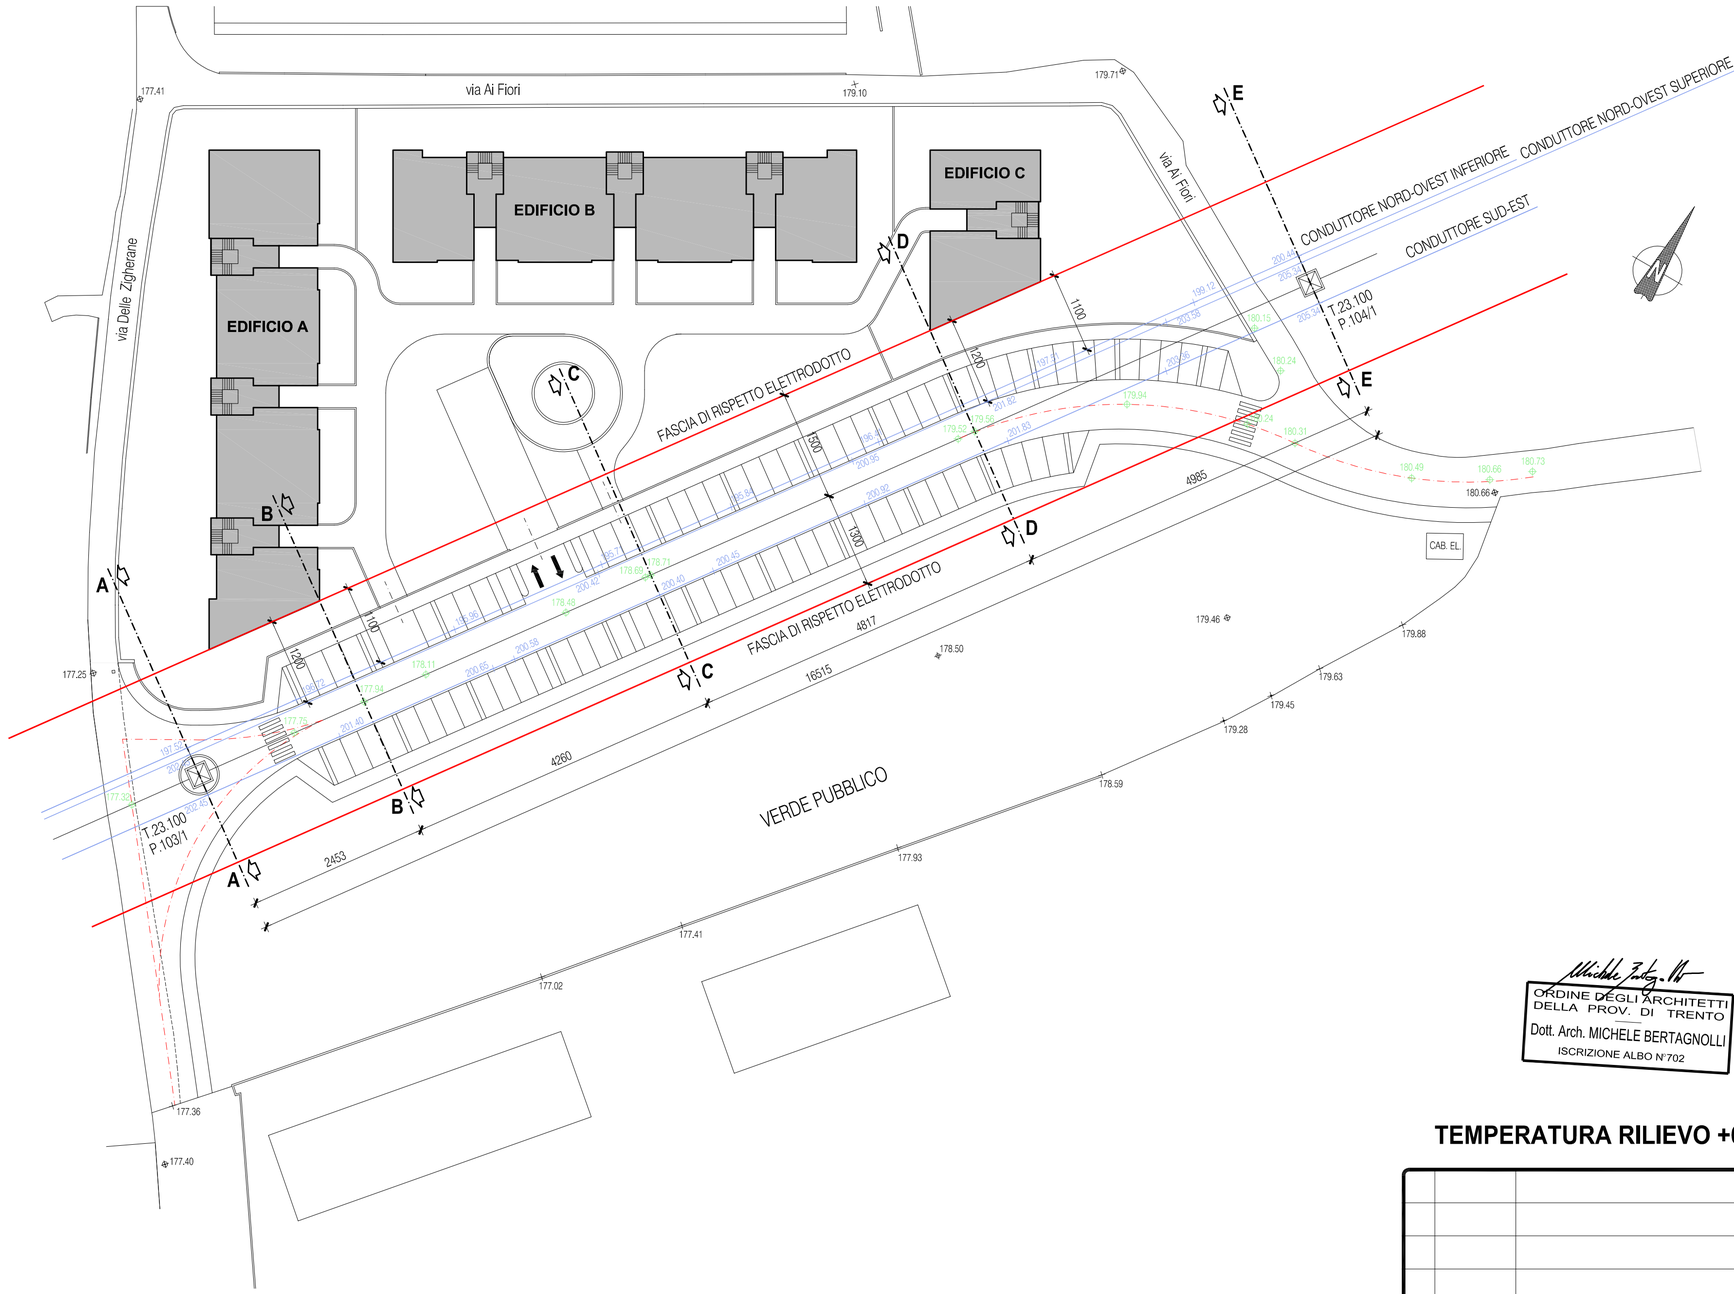

LEGENDA

196.93 QUOTE ALTIMETRICHE ELETTRODOTTO

180.15 QUOTE ALTIMETRICHE STRADA DI PROGETTO

180.15 QUOTE ALTIMETRICHE TERRENO ATTUALE

CONDUTTORE

ORDINE DEGLI ARCHITETTI DELLA PROV. DI TRENTO
Dott. Arch. MICHELE BERTAGNOLLI
ISCRIZIONE ALBO N°702

ORDINE DEGLI INGEGNERI DELLA PROV. DI TRENTO
Dott.Ing. CLAUDIO LORENZI
INSCRIZIONE ALBO N° 644

TEMPERATURA RILIEVO +6°C

Rev.	Data	Descrizione della revisione	Eseguito	Verificato	Approvato
0	22.12.10	EMESSO PER APPROVAZIONE	M. Larcher	M. Larcher	C. Lorenzi

Commessa n.	Prog.	Specialita'	Elaborato n.	Stato	Rev.	Var.	Scala
2178	U	LT	015	P	00		1:500

Originato da

Committente

F.I.R. Finanziaria Immobiliare Roveretana s.p.a.

Progetto

PIANO DI LOTTIZZAZIONE DELLA P.F. 475/1 C.C. LIZZANA

Titolo

PLANIMETRIA ELETTRODOTTO

ing. claudio lorenzi - arch. michele bertagnolli
piazza suffragio 23 38068 rovereto (tn) tel. 0464/435360 fax 0464/437375

Questo documento non potra' essere copiato, riprodotto o altrimenti pubblicato in tutto o in parte senza il consenso scritto dello studio d' ingegneria dott. ing. claudio lorenzi (legge 22 aprile 1941, n. 633 - art. 2575 e segg. c.c.)