

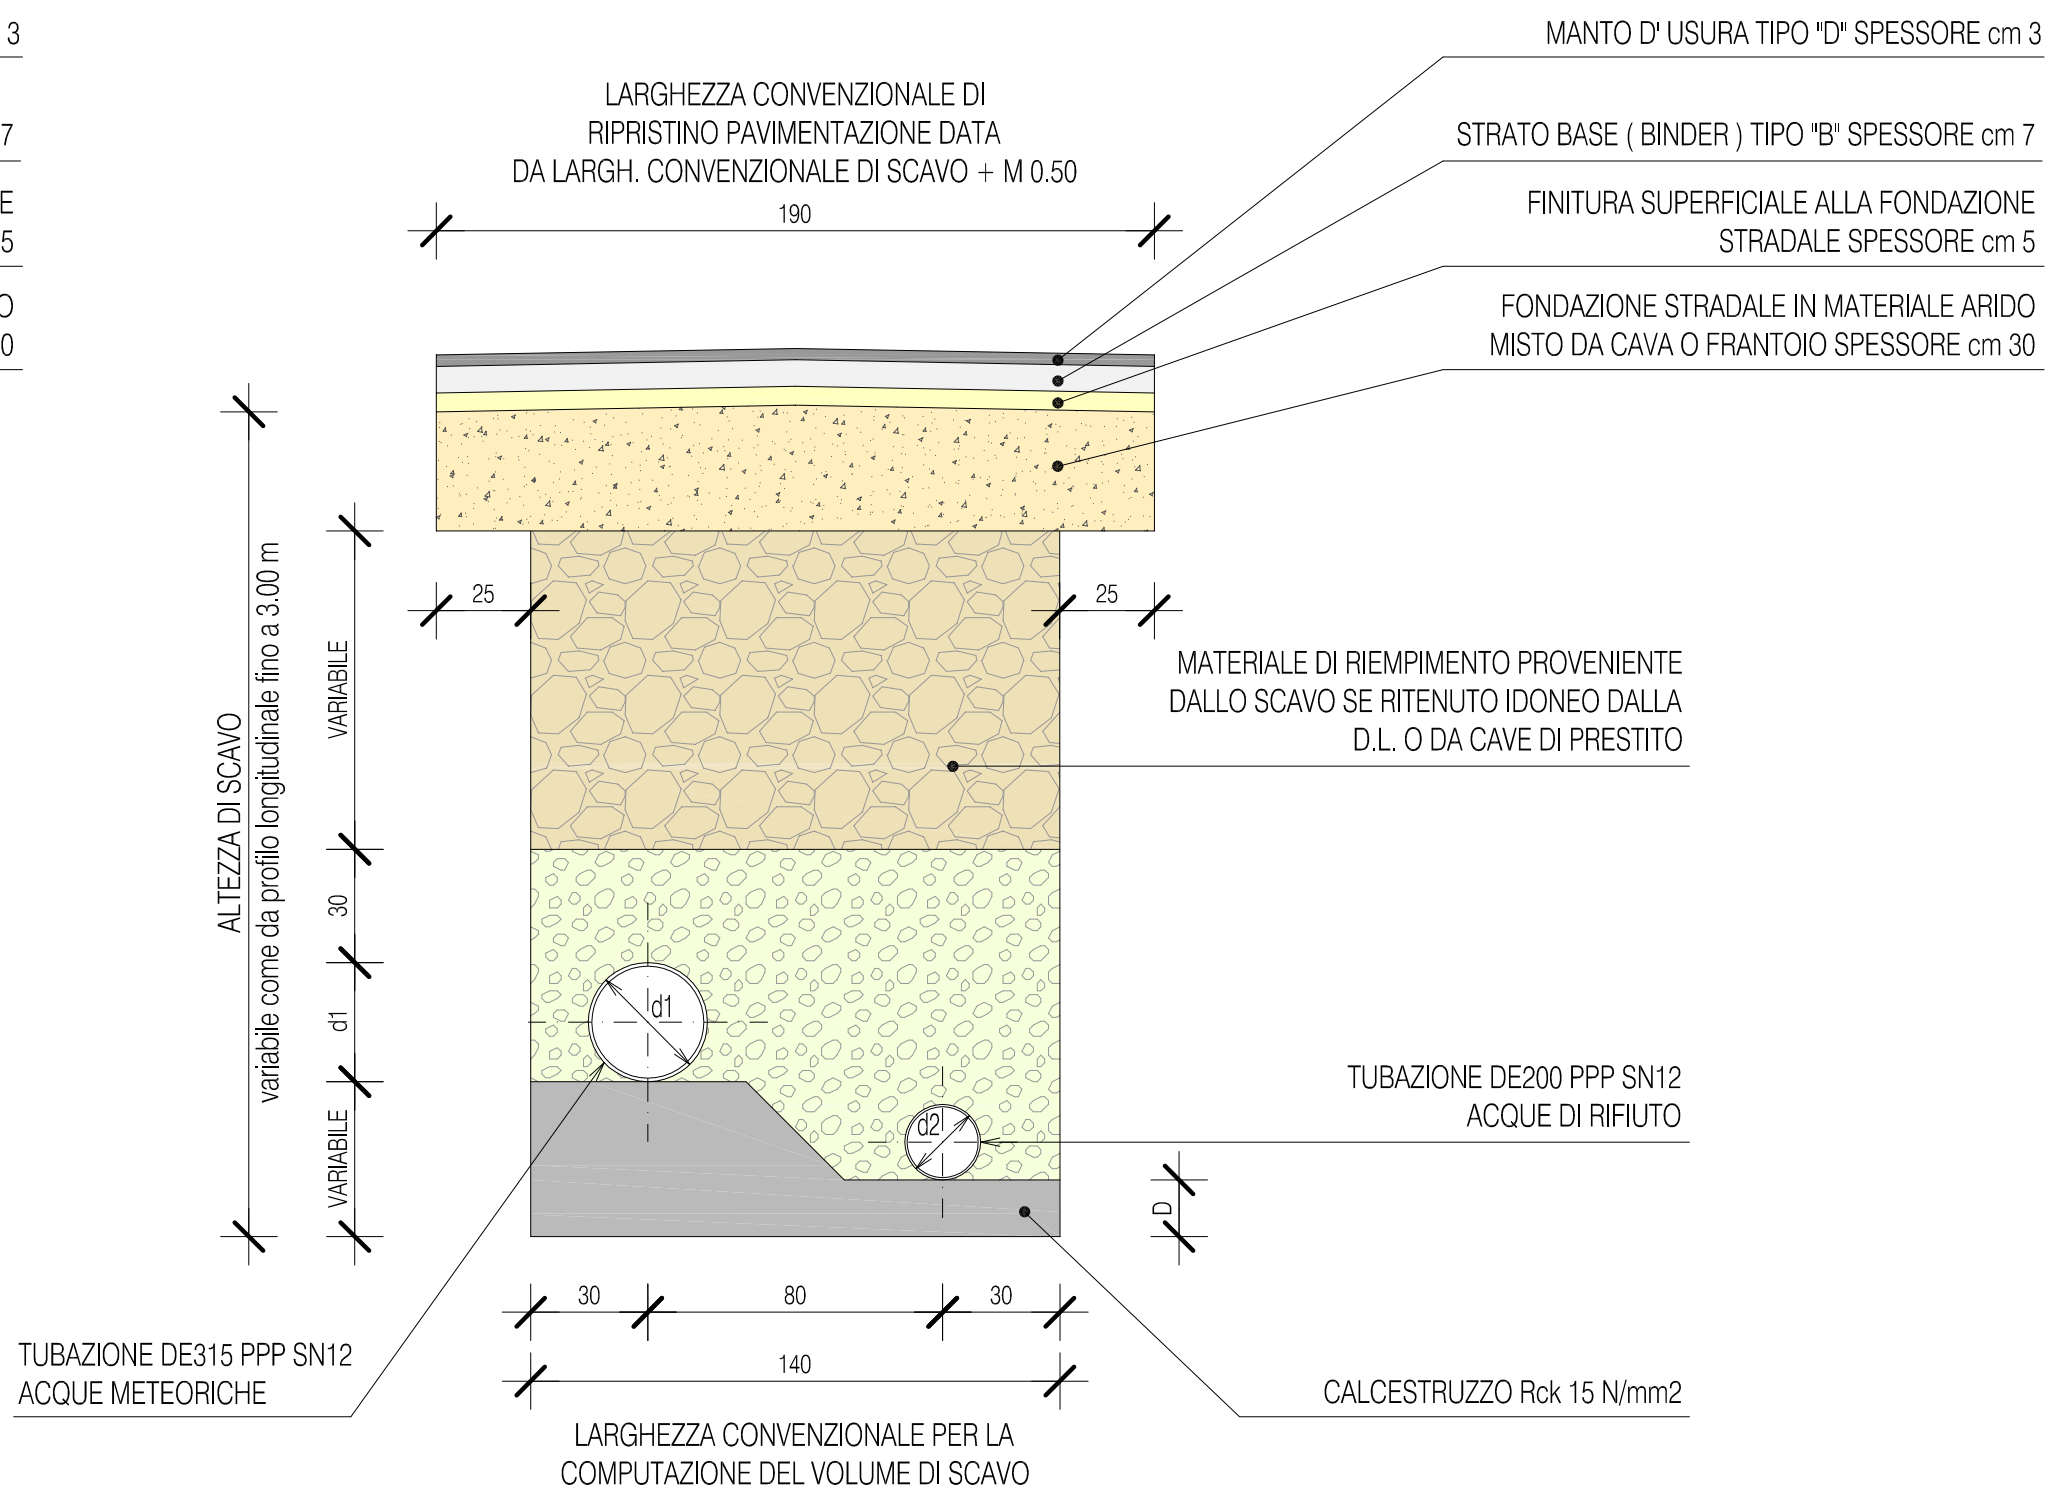
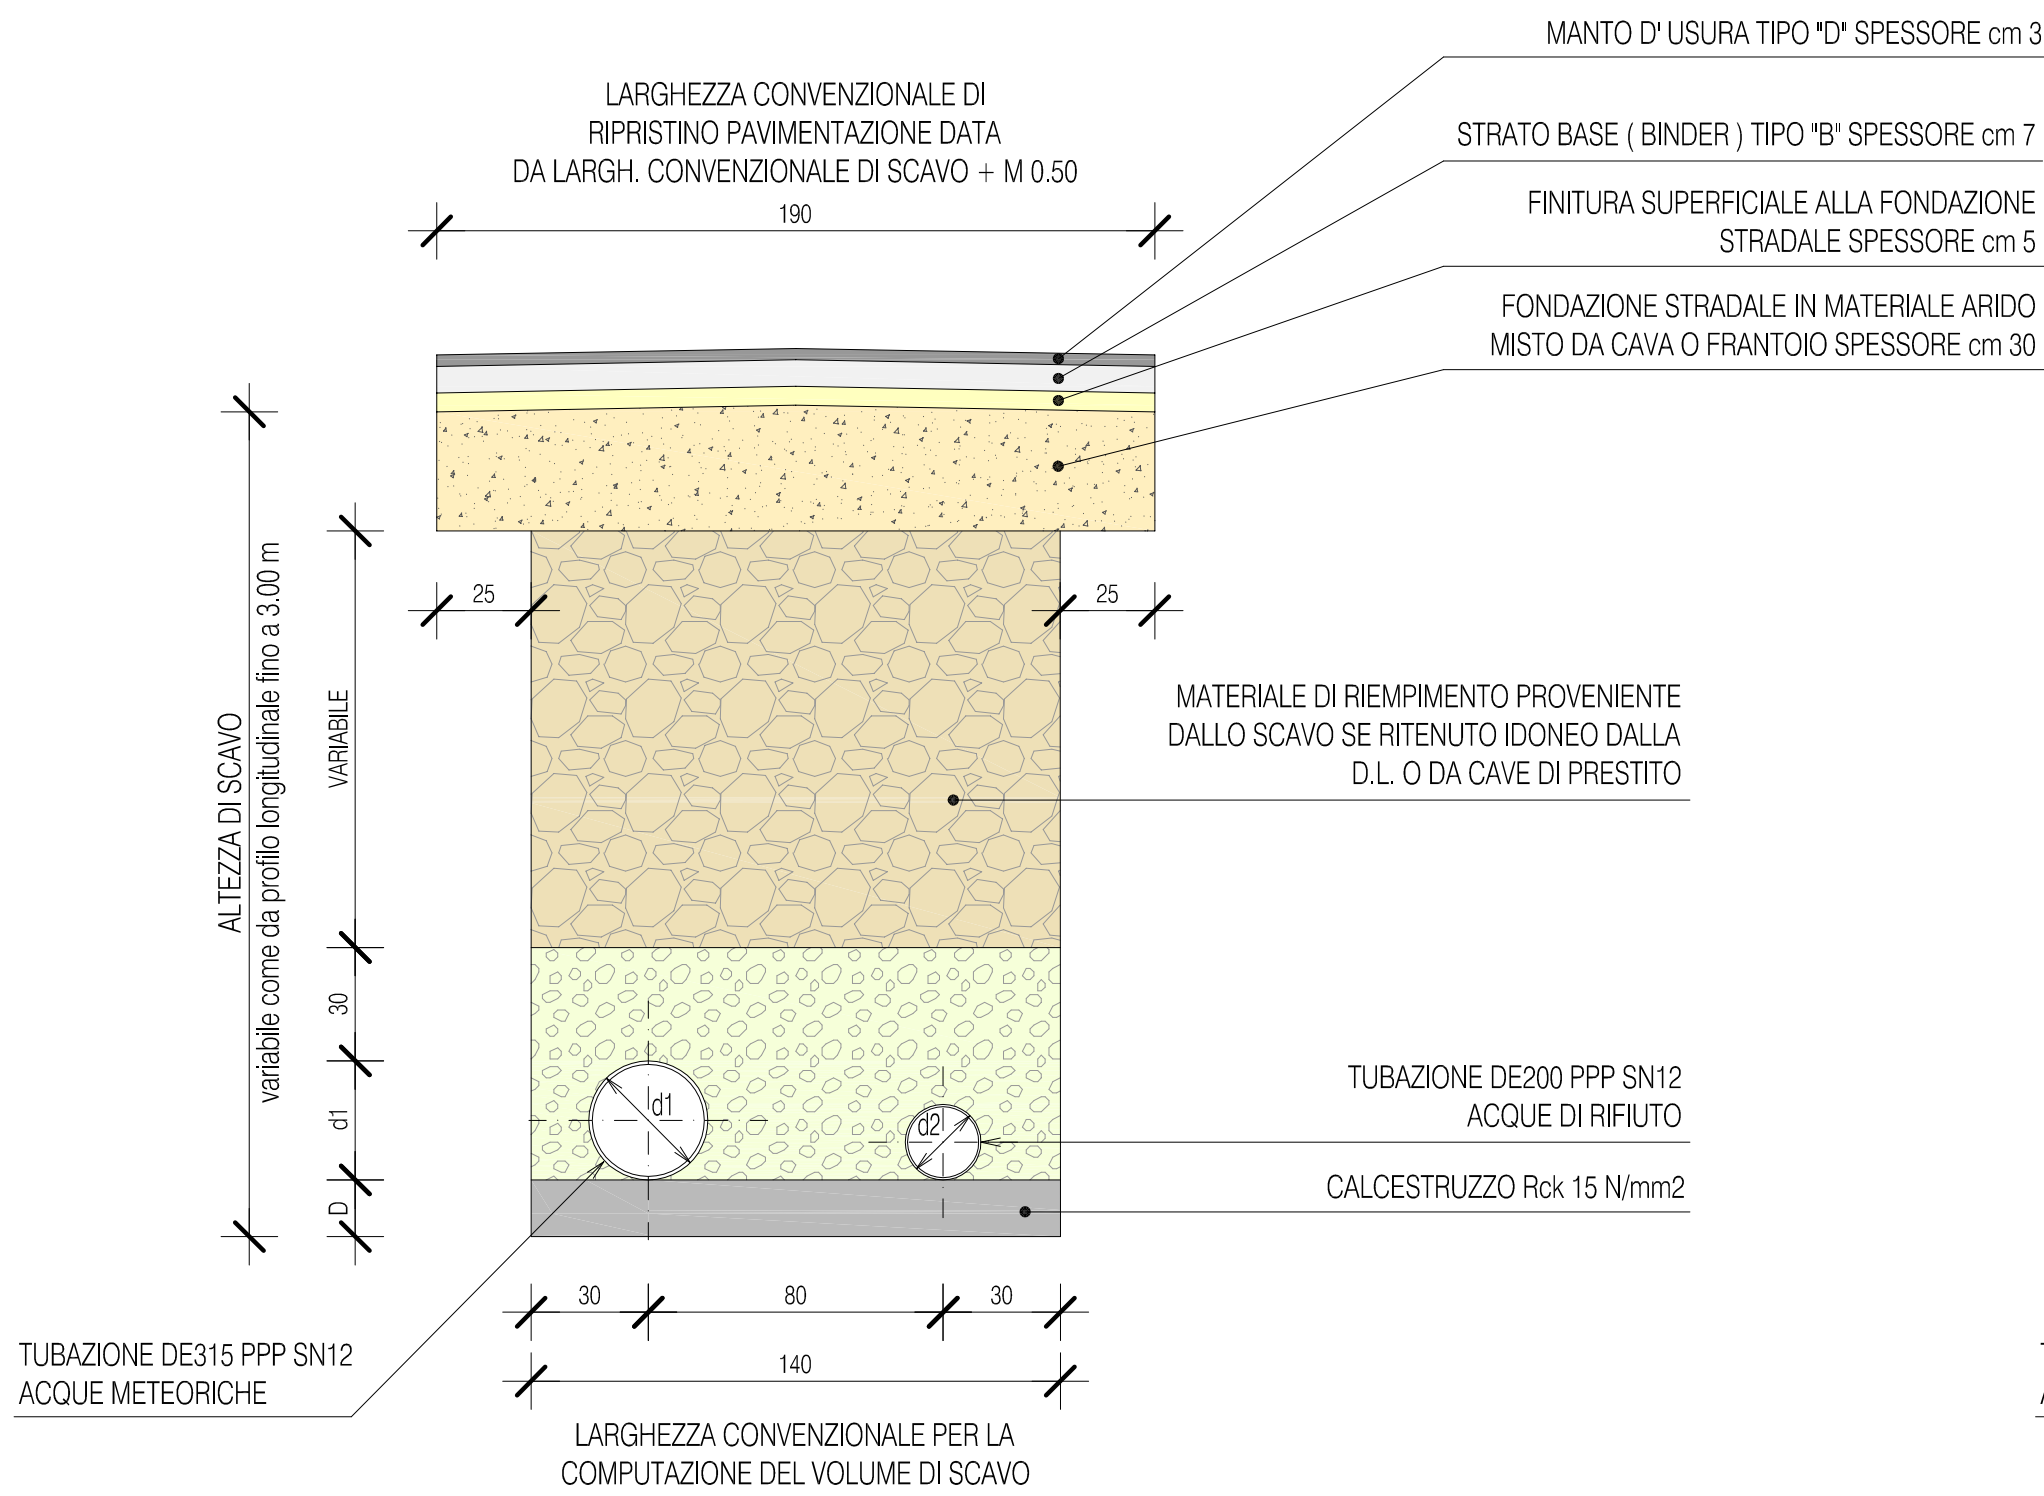


MODALITA' DI POSA IN OPERA DELLE TUBAZIONI PER DUE TUBI

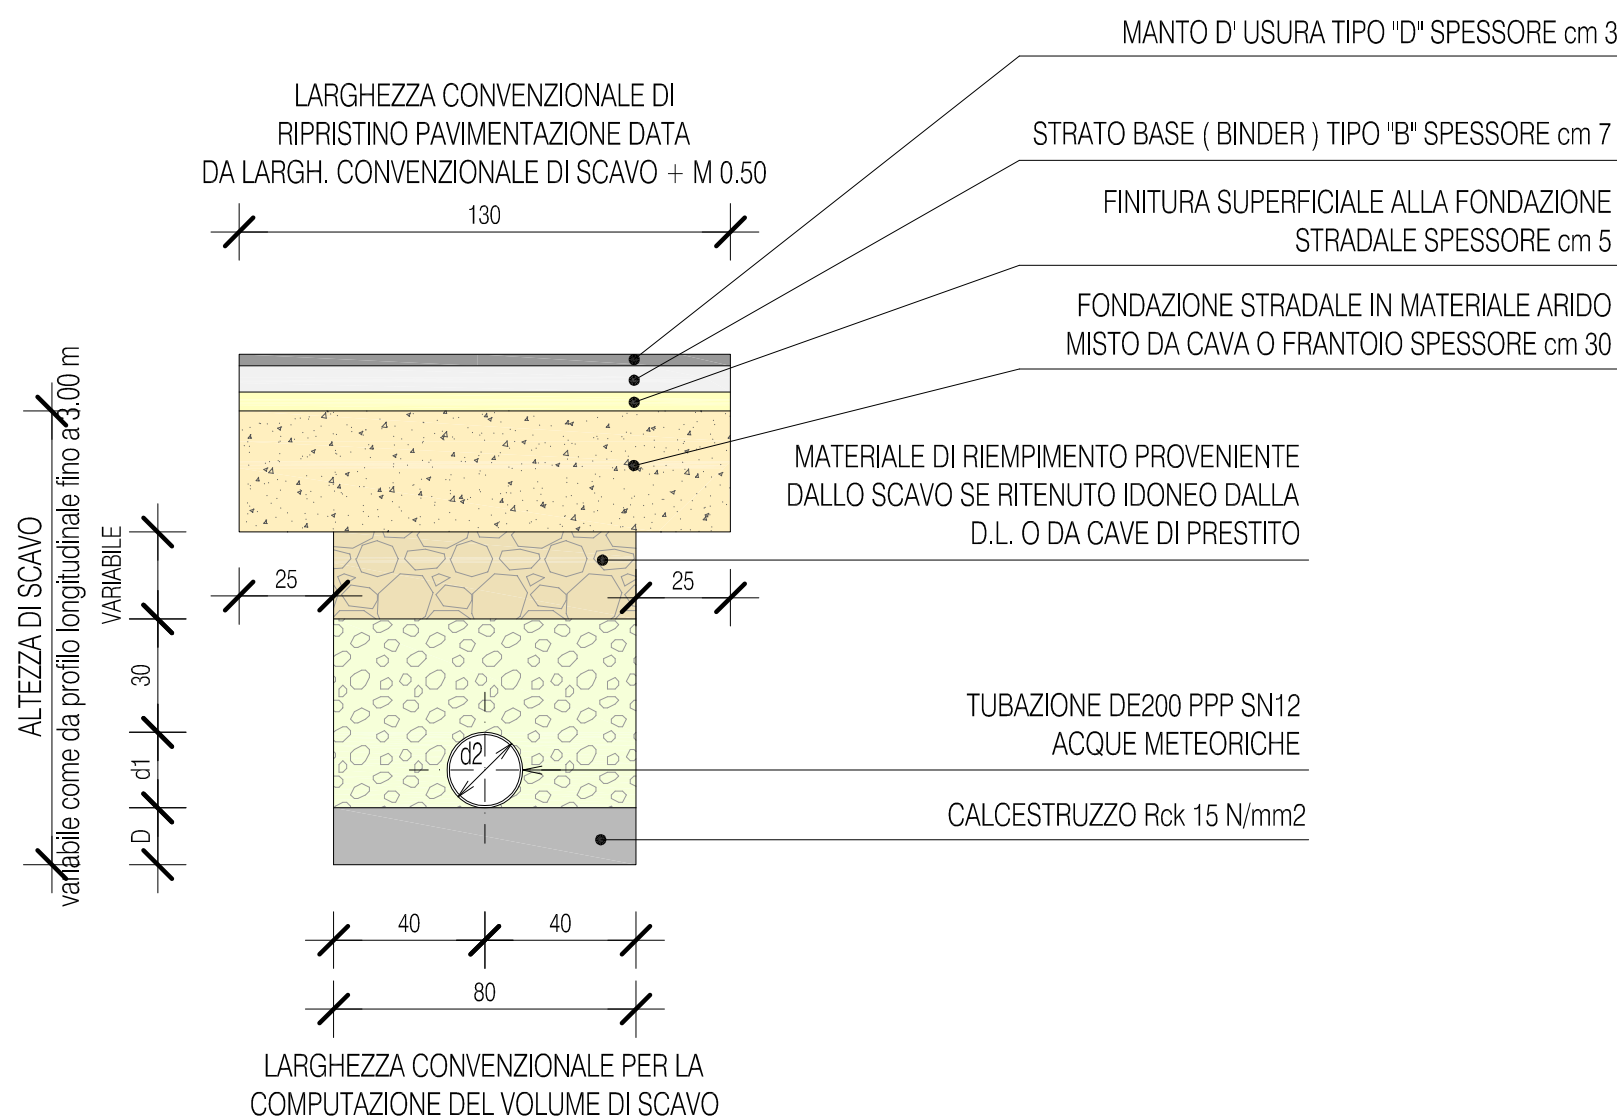

TUBAZIONE DE200 PPP SN12 ACQUE METEORICHE

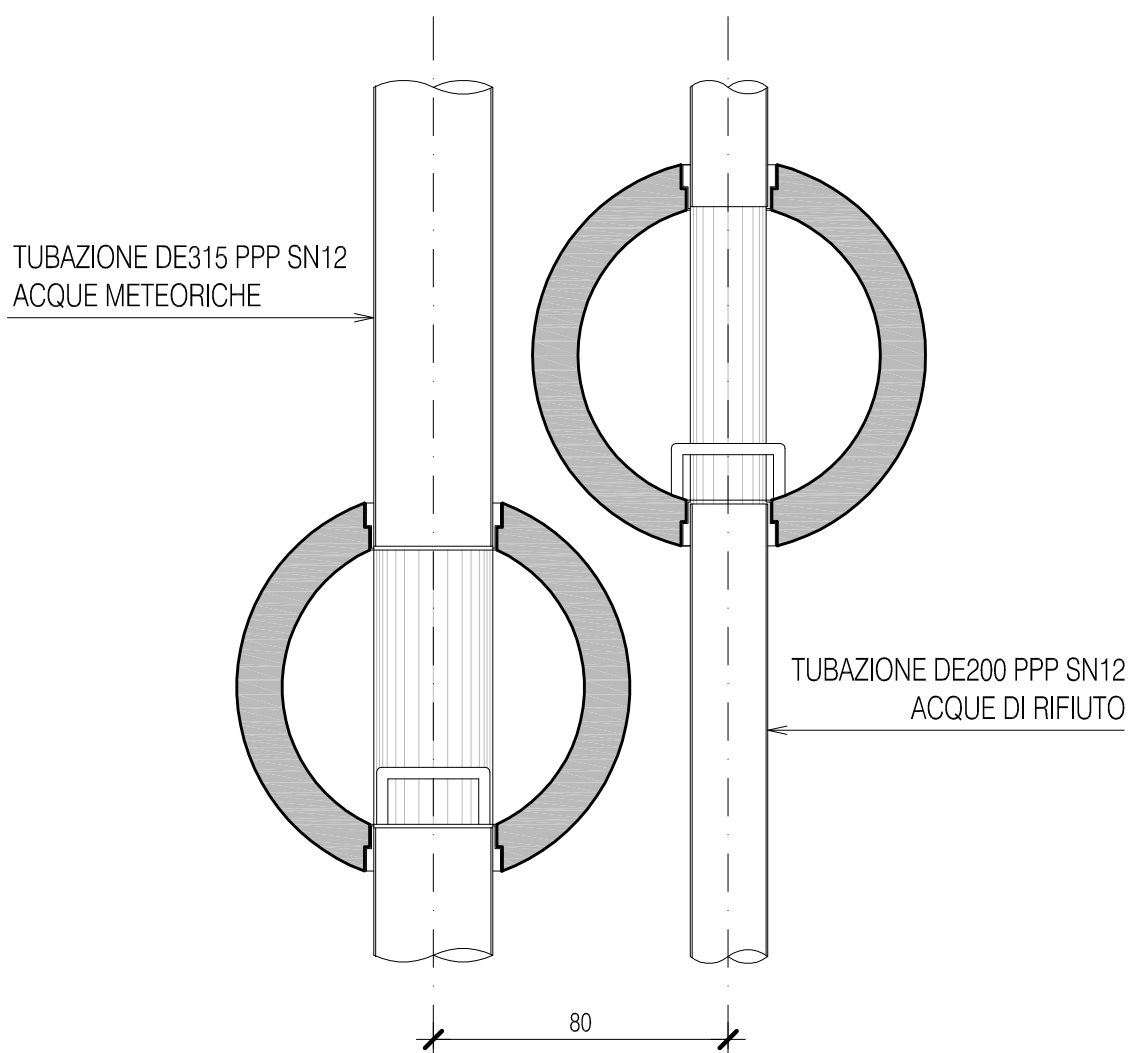

Michele Bertagnolli
ORDINE DEGLI ARCHITETTI
DELLA PROV. DI TRENTO
Dott. Arch. MICHELE BERTAGNOLLI
ISCRIZIONE ALBO N° 702

ORDINE DEGLI INGEGNERI
DELLA PROV. DI TRENTO
Dott. Ing. CLAUDIO LORENZI
ISCRIZIONE ALBO N° 644

Rev.	Data	Descrizione della revisione	Eseguito	Verificato	Approvato
1	22.04.10	MODIFICATA MAPPA CATASTALE	D. Grazzola	M. Larcher	C. Lorenzi
0	01.03.10	EMESSO PER APPROVAZIONE	D. Grazzola	M. Larcher	C. Lorenzi

Commissa n.	Prog.	Specialist	Elaborato n.	Stato	Rev.	Var.	Scala
2178ULT105P10							1:20
Originato da							

Committente	F.I.R. Finanziaria Immobiliare Roveretana s.p.a.
Progetto	PIANO DI LOTTIZZAZIONE DELLA P.F. 475/1 C.C. LIZZANA

Titolo	METODO CONVENZIONALE DEGLI SCAVI
--------	-------------------------------------

ing. claudio lorenzi - arch. michele bertagnolli
piazza suffragio 23 38068 rovereto (tn) tel. 0464/435360 fax 0464/437375