SEZIONE 1-1

DISTANZE PARZIALI		4.74	2.36	11.57	
DISTANZE PROGRESSIVE	0.00	4.74	7.10		18.67
QUOTE TERRENO ATTUALE			180.15		180.05
QUOTE TERRENO FUTURO	180.45	180.45	180.67		180.05
RIPORTO TERRENO			0.52		0.00
DISTANZA TRA LE SEZIONI		A - 1-1 = m 10.07			

SEZIONE 2-2

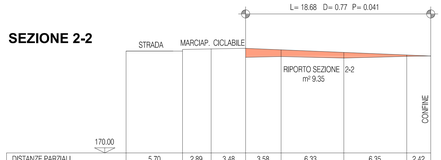

DISTANZE PARZIALI		5.70	2.89	3.48	3.58	6.33	6.35	2.42
DISTANZE PROGRESSIVE	0.00	5.70	8.59	12.07	15.65	21.98	28.33	30.75
QUOTE TERRENO ATTUALE			180.45		179.65	179.73	179.74	179.79
QUOTE TERRENO FUTURO	180.28	180.28	180.50		180.56	180.41	179.89	179.79
RIPORTO TERRENO			0.05		0.91	0.68	0.15	0.00
DISTANZA TRA LE SEZIONI		1-1 - 2-2 = m 11.25						

SEZIONE 3-3

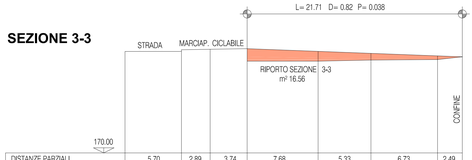

DISTANZE PARZIALI		5.70	2.89	3.74	7.68	5.33	6.73	2.49
DISTANZE PROGRESSIVE	0.00	5.70	8.59	12.33	19.49	24.82	31.55	34.04
QUOTE TERRENO ATTUALE			179.19		179.85	179.37	179.42	179.70
QUOTE TERRENO FUTURO	180.24	180.24	180.46		180.25	180.05	179.79	179.70
RIPORTO TERRENO			1.27		0.99	0.68	0.37	0.00
DISTANZA TRA LE SEZIONI		2-2 - 3-3 = m 2.86						

SEZIONE 4-4

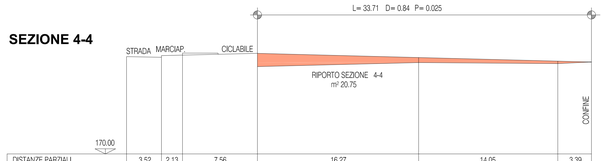

DISTANZE PARZIALI		3.52	2.13	7.56	16.27	14.05	3.39
DISTANZE PROGRESSIVE	0.00	3.52	5.65	13.21	29.48	43.53	46.92
QUOTE TERRENO ATTUALE				178.81	179.22	179.12	179.28
QUOTE TERRENO FUTURO	179.82	179.75	179.92	180.12	179.73	179.37	179.28
RIPORTO TERRENO			179.97	1.31	0.51	0.25	0.00
DISTANZA TRA LE SEZIONI		3-3 - 4-4 = m 20.17					

SEZIONE 5-5

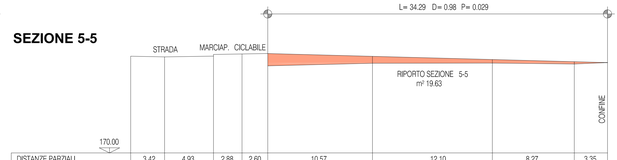

DISTANZE PARZIALI		3.42	4.93	2.88	2.60	10.57	12.10	8.27	3.35
DISTANZE PROGRESSIVE	0.00	3.42	8.35	11.23	13.83	24.40	36.50	44.77	48.12
QUOTE TERRENO ATTUALE				178.72	178.76	179.05	179.07	178.97	179.12
QUOTE TERRENO FUTURO	179.82	179.75	179.83	180.00	180.05	179.75	179.43	179.21	179.12
RIPORTO TERRENO				1.33	1.34	0.70	0.36	0.24	0.00
DISTANZA TRA LE SEZIONI		4-4 - 5-5 = m 4.21							

SEZIONE 6-6

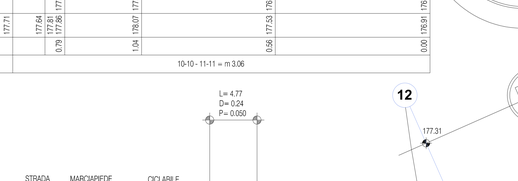

DISTANZE PARZIALI		3.25	5.50	2.00	2.50	15.89	9.81	10.72
DISTANZE PROGRESSIVE	0.00	3.25	8.75	10.75	13.25	29.14	38.95	49.67
QUOTE TERRENO ATTUALE				179.53	179.70	178.51	178.82	178.61
QUOTE TERRENO FUTURO	179.32	179.45		179.75		179.81		
RIPORTO TERRENO						1.30	0.14	0.00
DISTANZA TRA LE SEZIONI		5-5 - 6-6 = m 13.13						

SEZIONE 7-7

DISTANZE PARZIALI		3.25	5.50	2.00	2.50	7.13	20.14	7.41
DISTANZE PROGRESSIVE	0.00	3.25	8.75	10.75	13.25	20.38	40.52	47.93
QUOTE TERRENO ATTUALE				178.22	178.25	178.32	178.31	178.06
QUOTE TERRENO FUTURO	179.08	179.01		179.09	179.26	179.37	179.10	
RIPORTO TERRENO				179.31		1.12	0.78	0.00
DISTANZA TRA LE SEZIONI		6-6 - 7-7 = m 24.43						

SEZIONE 8-8

DISTANZE PARZIALI		3.25	5.50	2.00	2.50	5.62	23.23	4.07
DISTANZE PROGRESSIVE	0.00	3.25	8.75	10.75	13.25	18.87	42.10	46.17
QUOTE TERRENO ATTUALE				178.66	178.83	177.59	177.58	177.63
QUOTE TERRENO FUTURO	178.65	178.08		178.66	178.68	177.59	178.72	177.78
RIPORTO TERRENO						1.33	1.14	0.01
DISTANZA TRA LE SEZIONI		7-7 - 8-8 = m 24.43						

SEZIONE 9-9

DISTANZE PARZIALI		3.25	5.50	2.00	2.50	6.78	17.72	6.74
DISTANZE PROGRESSIVE	0.00	3.25	8.75	10.75	13.25	20.03	37.75	44.49
QUOTE TERRENO ATTUALE				177.21	177.20	177.18	177.16	177.17
QUOTE TERRENO FUTURO	178.22	178.15	178.23	178.45	178.51	178.22	177.46	177.17
RIPORTO TERRENO			1.24		1.31	1.04	0.30	0.00
DISTANZA TRA LE SEZIONI		8-8 - 9-9 = m 24.43						

SEZIONE 10-10

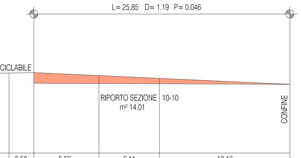

DISTANZE PARZIALI		3.25	3.52	7.49	2.50	6.58	6.11	13.16	
DISTANZE PROGRESSIVE	0.00	3.25	6.77	14.26	16.76	23.34	29.45	42.61	
QUOTE TERRENO ATTUALE				177.07	177.06	177.01	176.98	176.93	
QUOTE TERRENO FUTURO	177.77	177.70	177.75	178.00	178.12	177.82	177.54	176.93	
RIPORTO TERRENO			177.92	0.93	1.06	0.81	0.56	0.00	
DISTANZA TRA LE SEZIONI		9-9 - 10-10 = m 24.43							

SEZIONE 11-11

DISTANZE PARZIALI		3.25	2.00	7.75	13.49	15.62
DISTANZE PROGRESSIVE	0.00	3.25	5.25	13.00	26.49	42.11
QUOTE TERRENO ATTUALE			177.07	177.03	176.97	176.91
QUOTE TERRENO FUTURO	177.71	177.64	177.81	178.07	177.53	176.91
RIPORTO TERRENO			177.86	1.04	0.56	0.00
DISTANZA TRA LE SEZIONI		10-10 - 11-11 = m 3.06				

SEZIONE 12-12

DISTANZE PARZIALI		5.00	5.66	9.22	4.77	
DISTANZE PROGRESSIVE	0.00	5.00	10.66	19.88	24.65	
QUOTE TERRENO ATTUALE			178.84	176.79	176.75	
QUOTE TERRENO FUTURO	177.56	177.24	177.41	177.46	177.00	176.76
RIPORTO TERRENO				0.21	0.00	
DISTANZA TRA LE SEZIONI		11-11 - 12-12 = m 23.98		12-12 - B = m 3.90		

VOLUME RIPORTO TRA LE SEZIONI A E 1-1	1/2 (0.00+3.01) x 10.07	= m³ 15.16
VOLUME RIPORTO TRA LE SEZIONI 1-1 E 2-2	1/2 (3.01+9.35) x 11.25	= m³ 69.53
VOLUME RIPORTO TRA LE SEZIONI 2-2 E 3-3	1/2 (9.35+16.56) x 2.86	= m³ 37.05
VOLUME RIPORTO TRA LE SEZIONI 3-3 E 4-4	1/2 (16.56+20.75) x 20.17	= m³ 376.27
VOLUME RIPORTO TRA LE SEZIONI 4-4 E 5-5	1/2 (20.75+19.63) x 4.21	= m³ 85.00
VOLUME RIPORTO TRA LE SEZIONI 5-5 E 6-6	1/2 (19.63+18.13) x 13.13	= m³ 247.89
VOLUME RIPORTO TRA LE SEZIONI 6-6 E 7-7	1/2 (18.13+15.11) x 24.43	= m³ 406.03
VOLUME RIPORTO TRA LE SEZIONI 7-7 E 8-8	1/2 (15.11+20.40) x 24.43	= m³ 433.75
VOLUME RIPORTO TRA LE SEZIONI 8-8 E 9-9	1/2 (20.40+20.86) x 24.43	= m³ 503.99
VOLUME RIPORTO TRA LE SEZIONI 9-9 E 10-10	1/2 (20.86+14.01) x 24.43	= m³ 425.94
VOLUME RIPORTO TRA LE SEZIONI 10-10 E 11-11	1/2 (14.01+15.24) x 3.06	= m³ 44.75
VOLUME RIPORTO TRA LE SEZIONI 11-11 E 12-12	1/2 (15.24+0.47) x 23.98	= m³ 188.36
VOLUME RIPORTO TRA LE SEZIONI 12-12 E B	1/2 (0.47+0.00) x 3.90	= m³ 0.92
VOLUME RIPORTO TOTALE		= m³ 2834.64

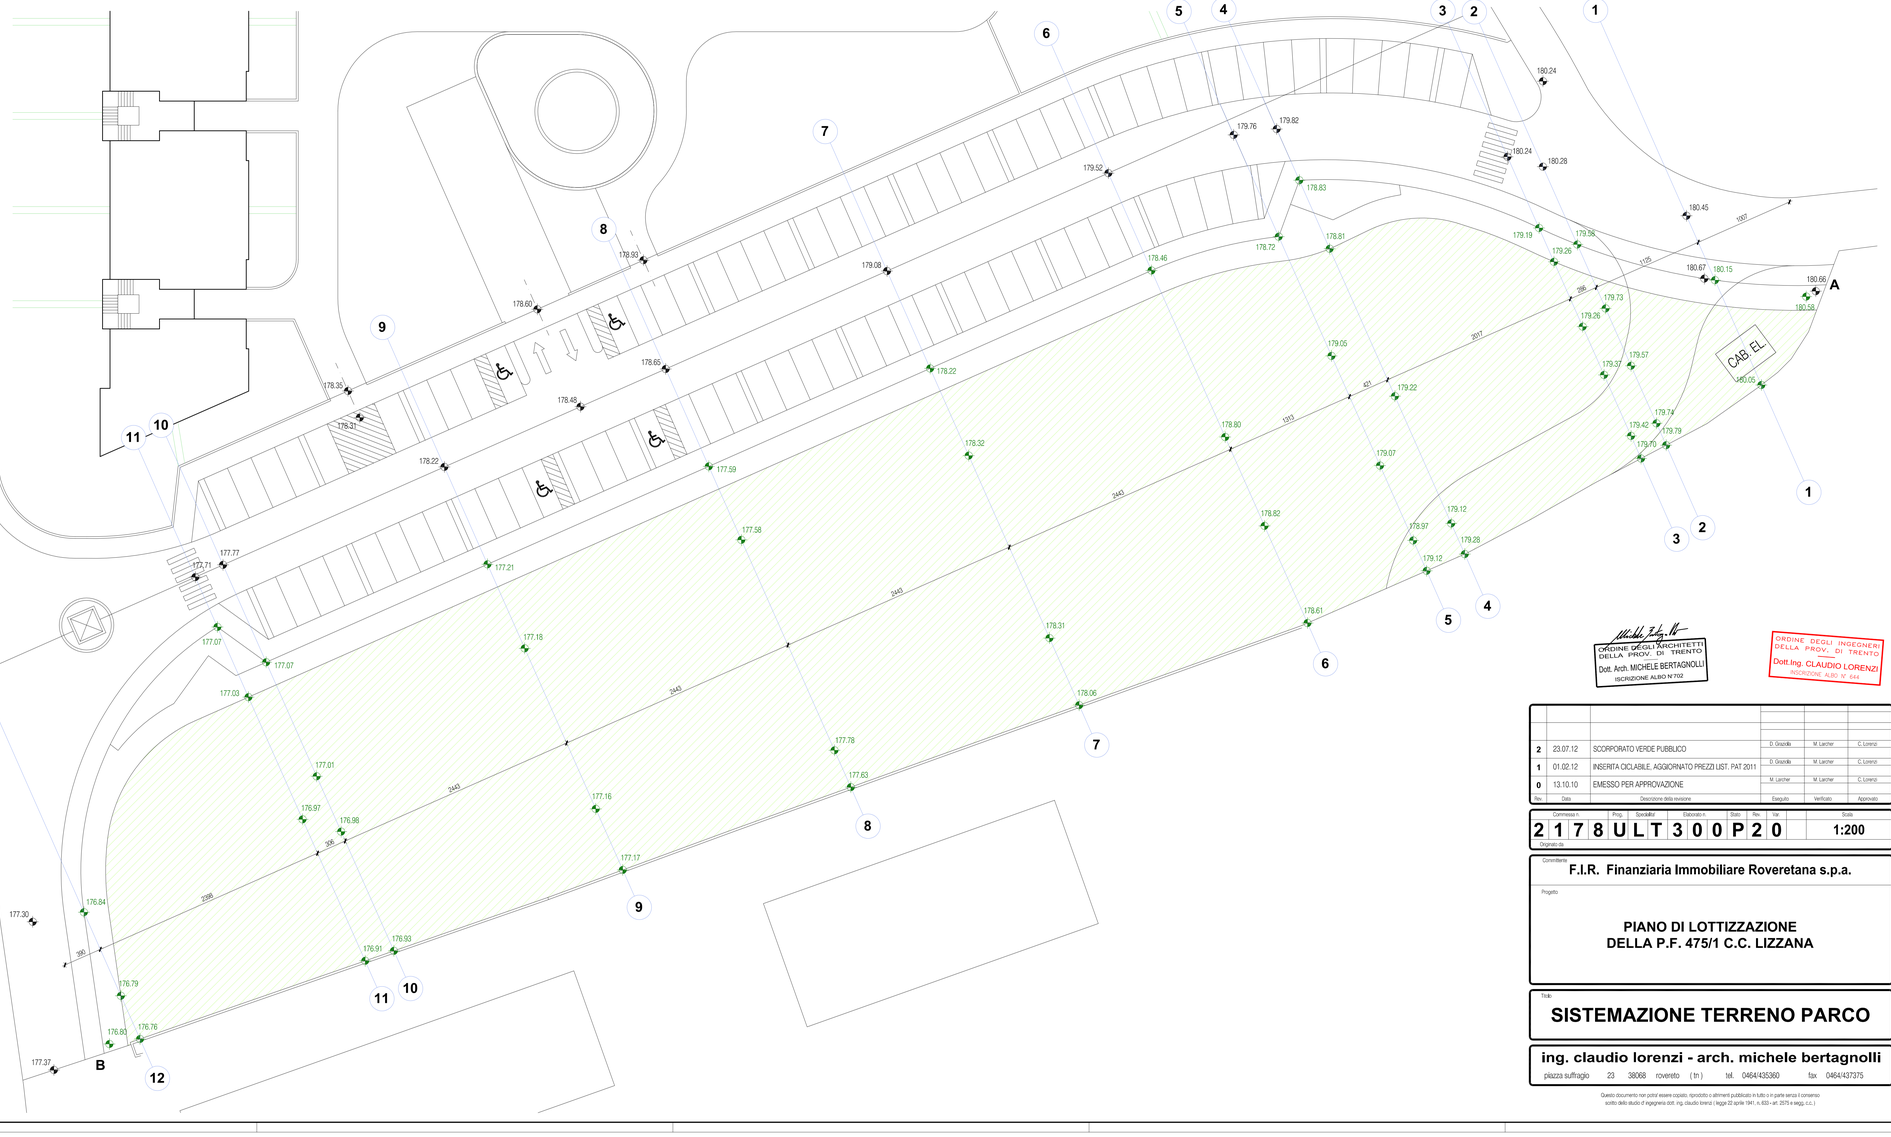

ORDINE DEGLI ARCHITETTI DELLA PROV. DI TRENTO
Dott. Arch. MICHELE BERTAGNOLLI
ISCRIZIONE ALBO N 702

ORDINE DEGLI INGEGNERI DELLA PROV. DI TRENTO
Dott.Ing. CLAUDIO LORENZI
ISCRIZIONE ALBO N° 644

Rev.	Data	Descrizione della revisione	Eseguito	Verificato	Approvato
2	23.07.12	SCORPORATO VERDE PUBBLICO	D. Grazioli	M. Larcher	C. Lorenzi
1	01.02.12	INSERITA CICLABILE, AGGIORNATO PREZZI LIST. PAT 2011	D. Grazioli	M. Larcher	C. Lorenzi
0	13.10.10	EMESSO PER APPROVAZIONE	M. Larcher	M. Larcher	C. Lorenzi

Commessa n. 2178 | Prog. ULT | Specialita' 300 | Elaborato n. P20 | Stato | Rev. | Var | Scala 1:200

Originato da

Committente
F.I.R. Finanziaria Immobiliare Roveretana s.p.a.

Progetto
PIANO DI LOTTIZZAZIONE DELLA P.F. 475/1 C.C. LIZZANA

Titolo
SISTEMAZIONE TERRENO PARCO

ing. claudio lorenzi - arch. michele bertagnolli
piazza suffragio 23 38068 rovereto (tn) tel. 0464/435360 fax 0464/437375

Questo documento non potra' essere copiato, riprodotto o altrimenti pubblicato in tutto o in parte senza il consenso scritto dello studio d' ingegneria dott. ing. claudio lorenzi (legge 22 aprile 1941, n. 633 - art. 2575 e segg. c.c.)