



SEZIONE C-C

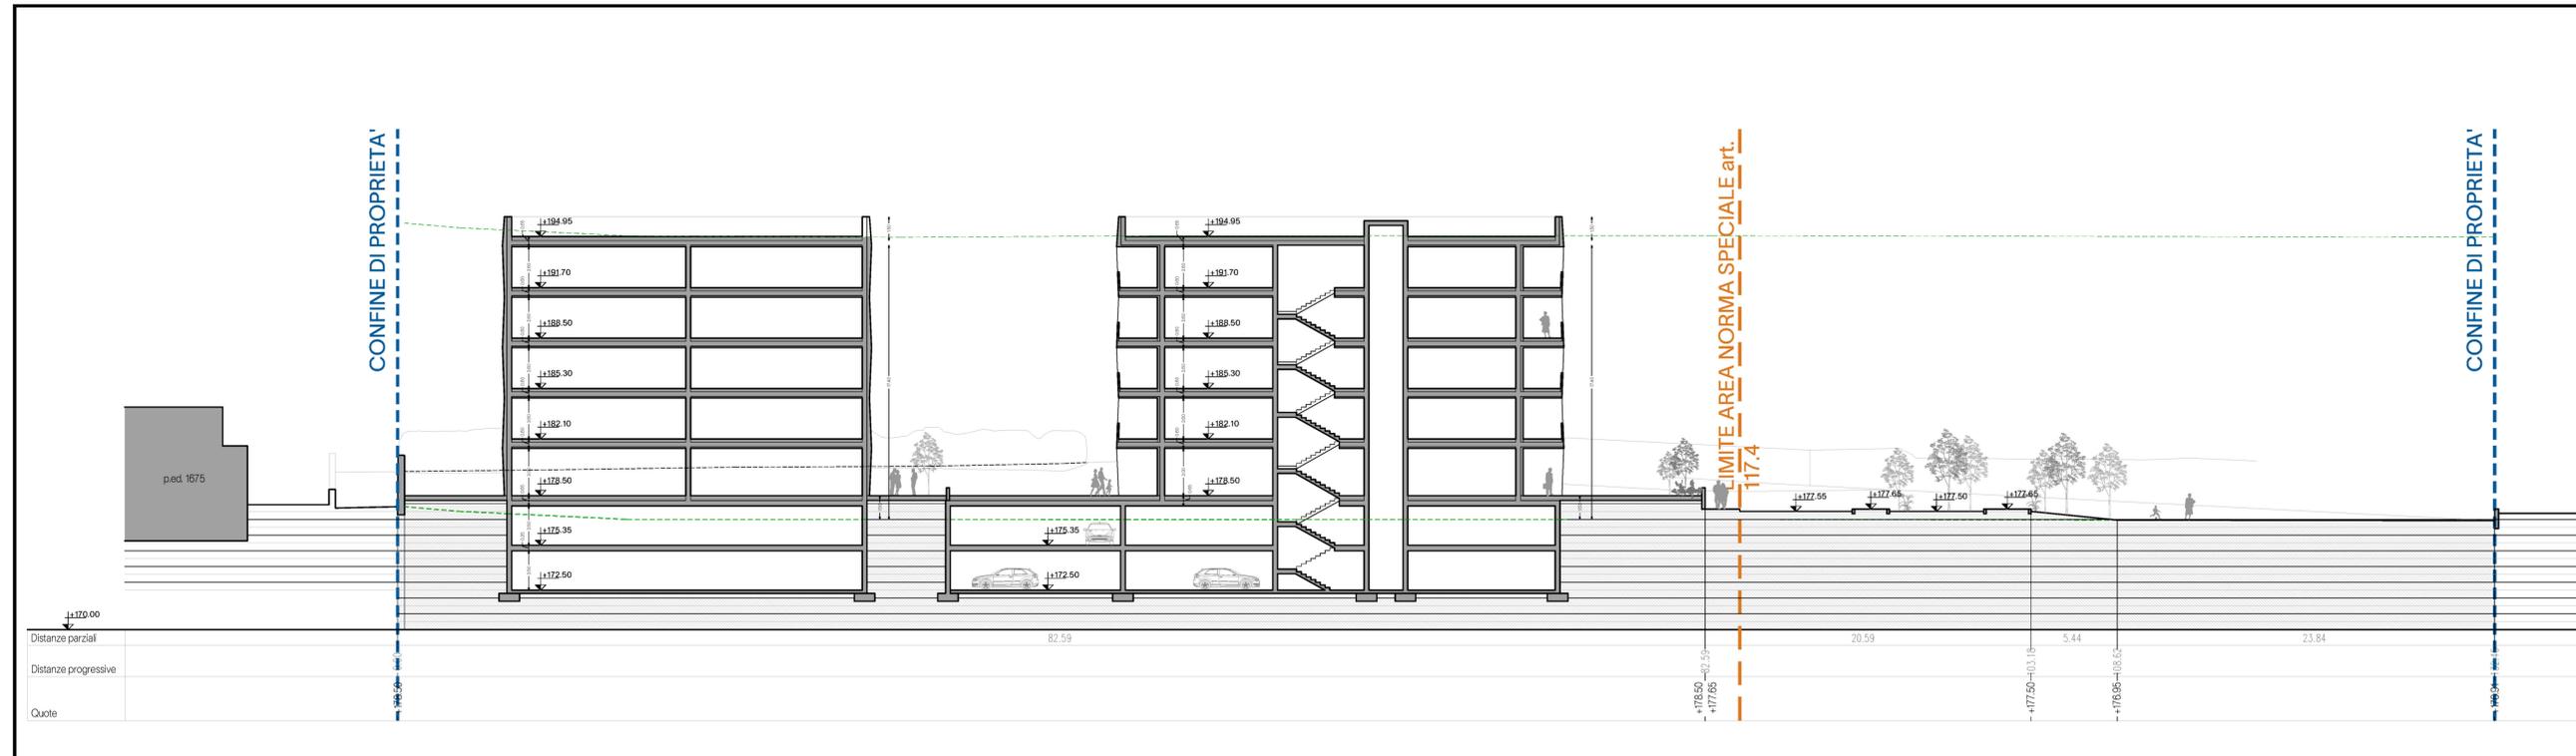

SEZIONE D-D

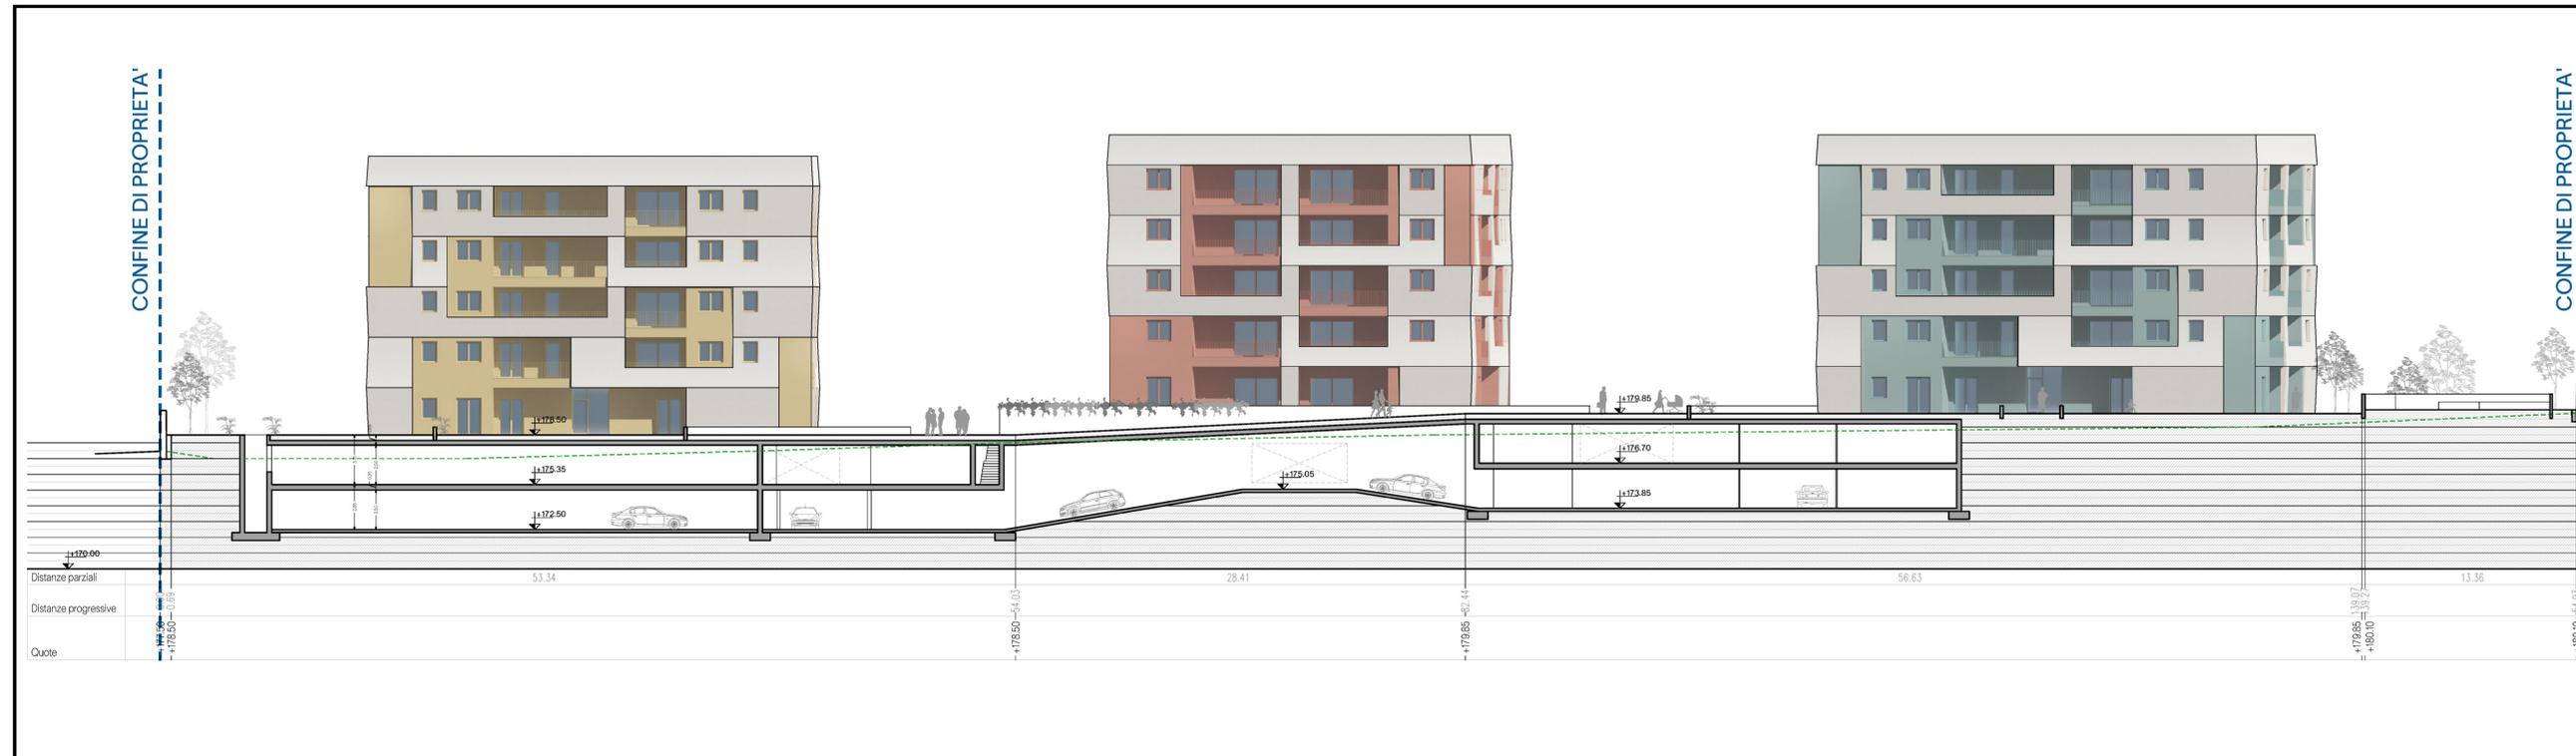

studioA22
 piazza A. Lioni 15
 38068 Rovereto (TN)
 PWA022680025
 www.studioa22.it
 info@studioa22.it

PROGETTO ARCHITETTONICO
 arch. Andrea Cipriani
 per. incl. Yari Salvetti

RESPONSABILE PROCEDIMENTO
 arch. Andrea Cipriani

DIRETTORE DEI LAVORI
 arch. Andrea Cipriani

COORDINATORE DELLA SICUREZZA
 per. incl. Yari Salvetti

COMMITTENTI
SIMONINI COSTRUZIONI srl
 PIAZZA VENEZIA 22A
 38068 ROVERETO (TN)

via Abetone, 23
 38068 ROVERETO (TN)

VARIANTE AL PIANO DI LOTTIZZAZIONE
 p.l. 475/1 in C.C. LIZZANA
 Area compresa fra via ai Fiori e via delle Zigherane

PRODOTTORE
 VARIANTE AL P.D.L.

ELABORATO
SEZIONE CC - SEZIONE DD

PROGETTO A22-23007
 DATA MAGGIO 2023
 SCALA 1:200

TAVOLA
10
 REV. 1 VAR.

PROGETTO
 arch. Andrea Cipriani
 p.l. Yari Salvetti