



COROGRAFIA

SCALA 1 : 10.000

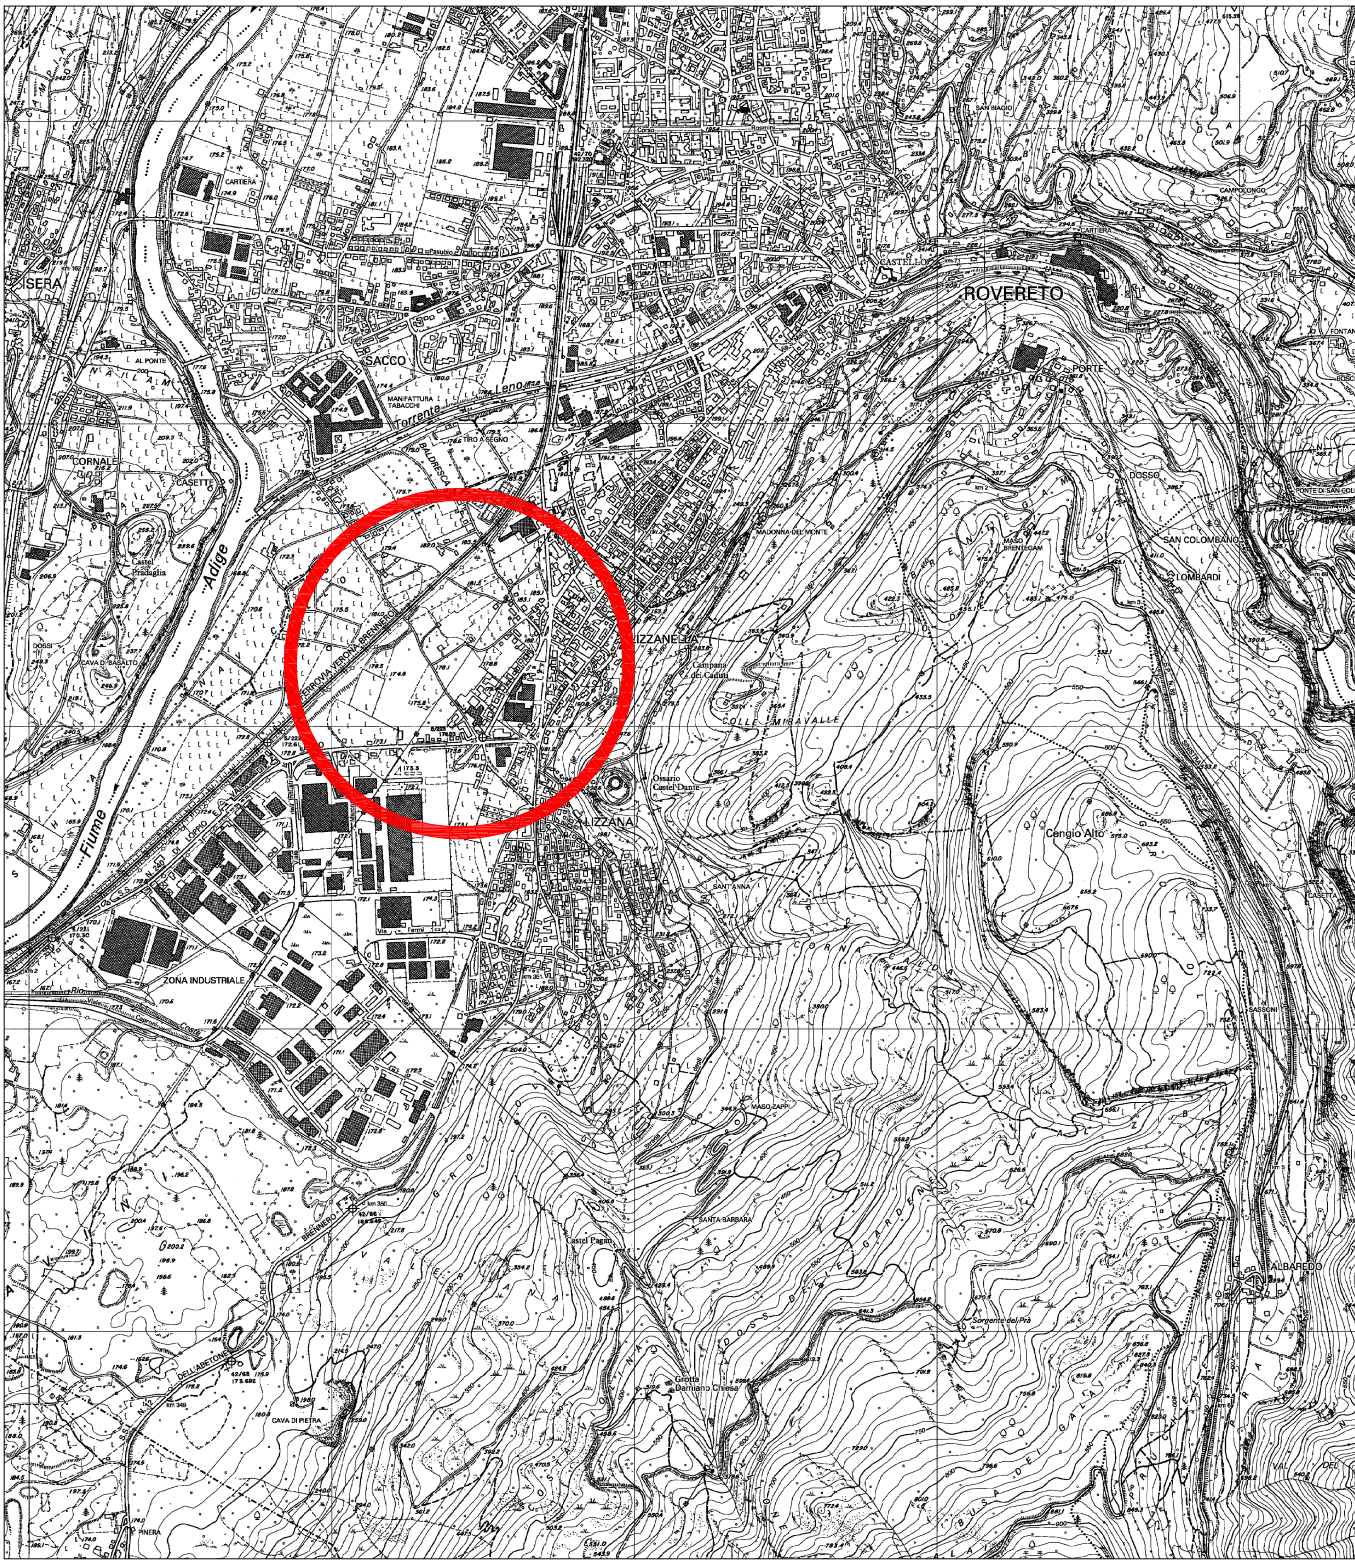

ESTRATTO P.R.G.


SCALA 1 : 2.000

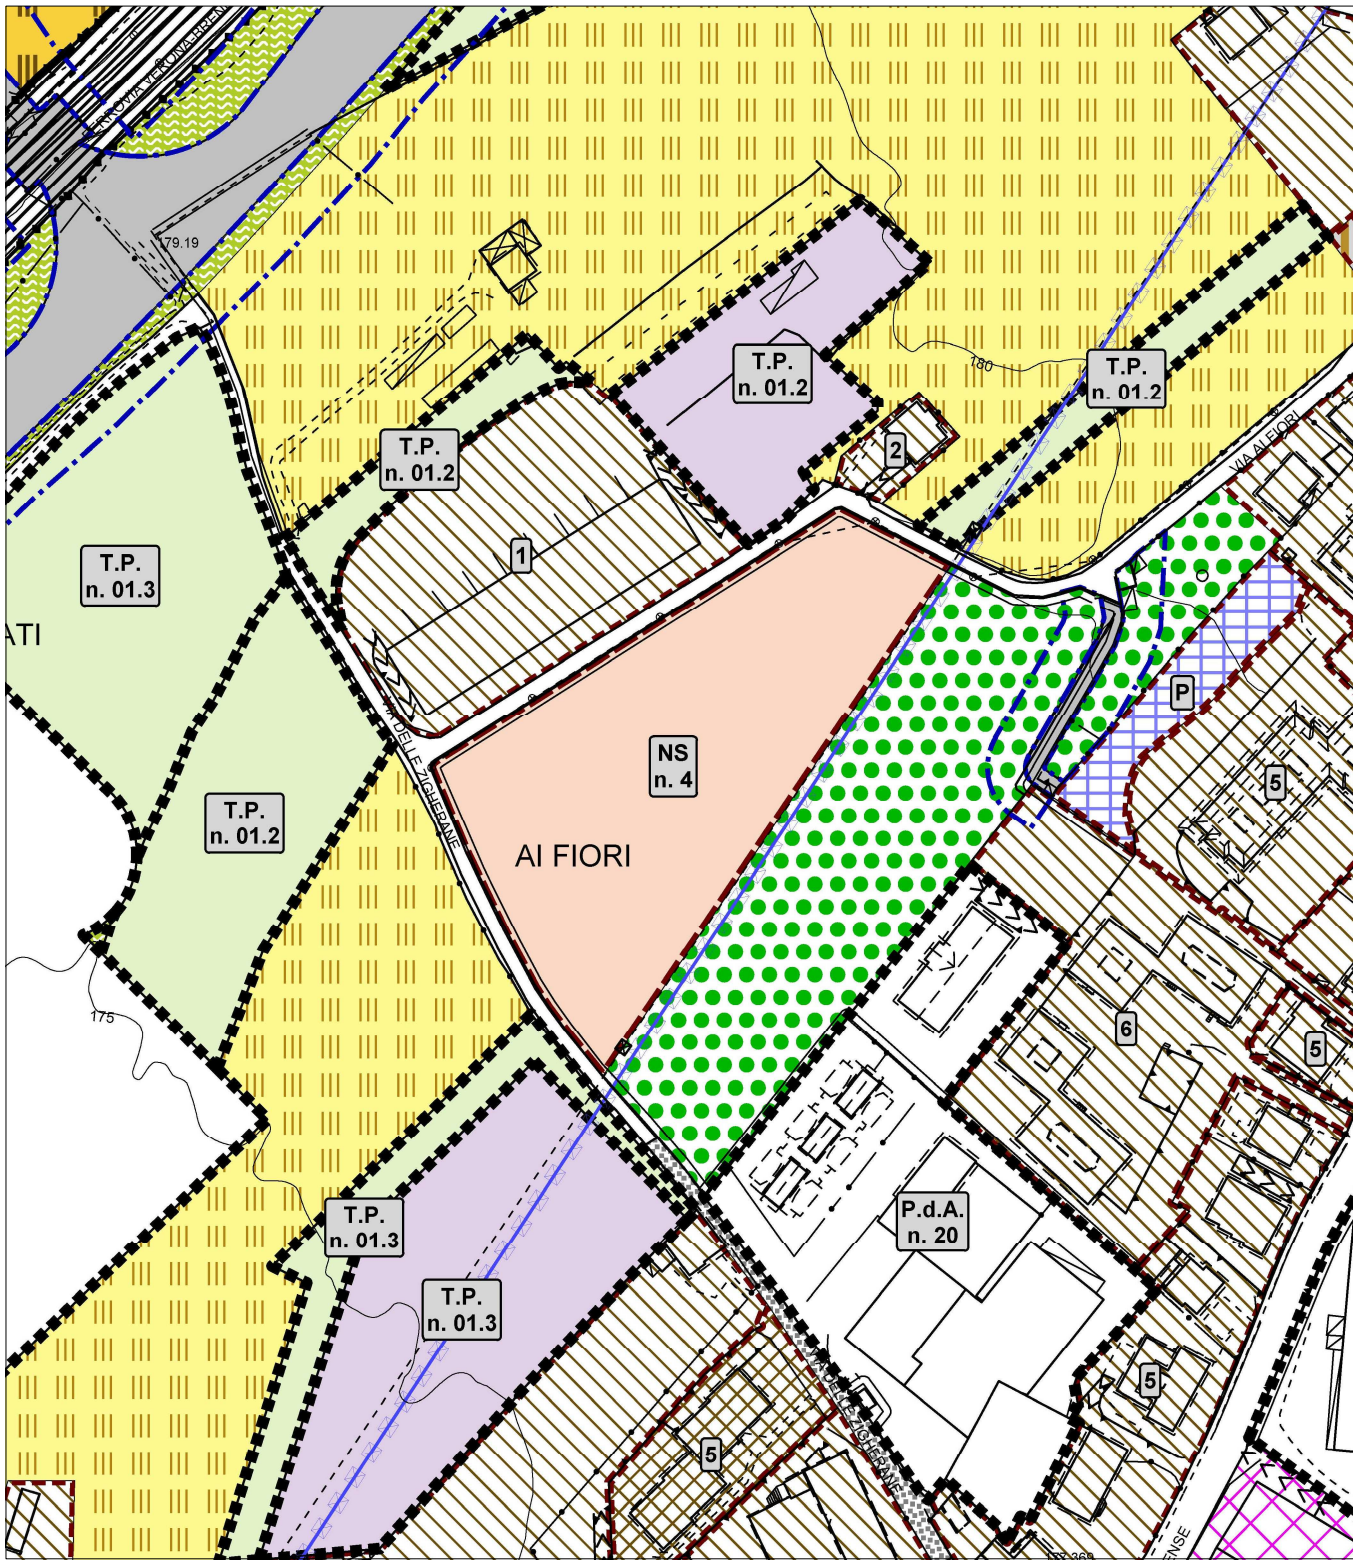

ESTRATTO CATASTALE

C.C. LIZZANA

SCALA 1 : 2.000

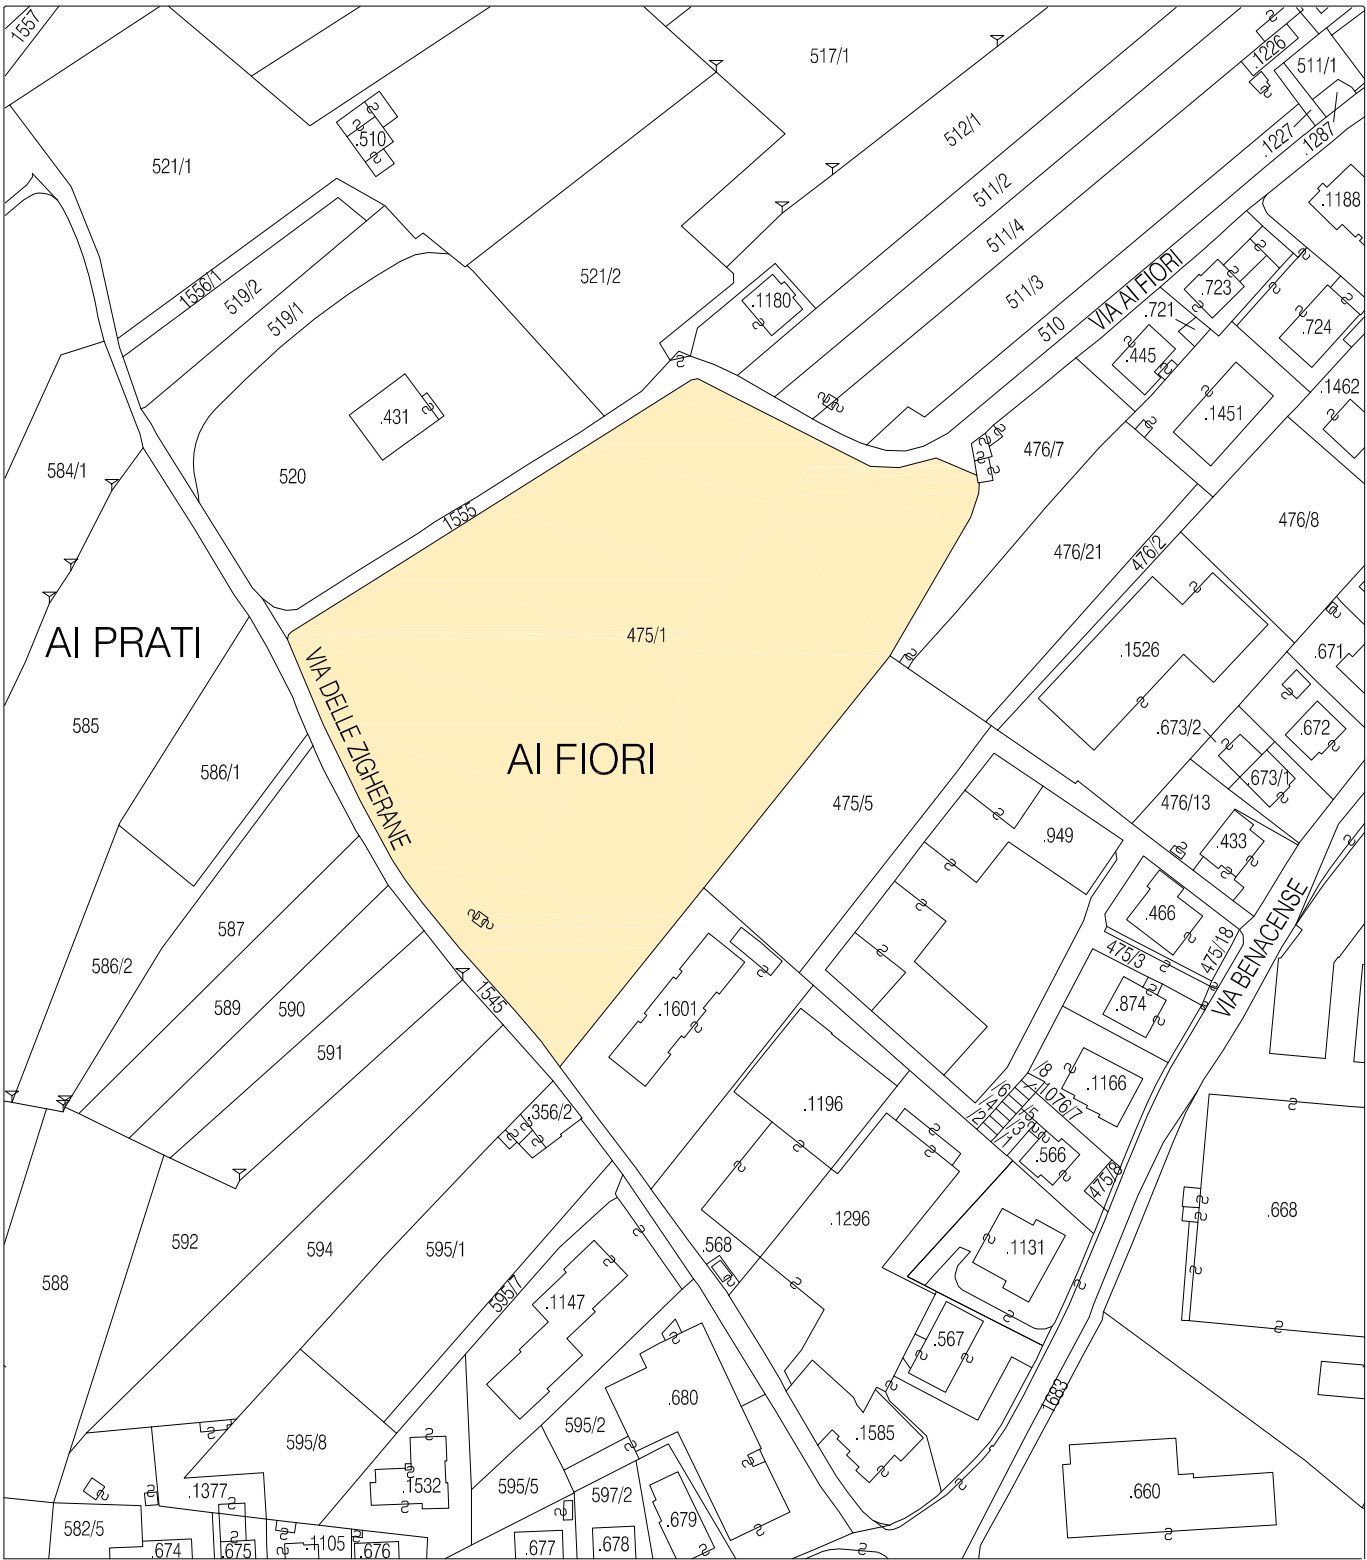

Michele Bertagnolli
ORDINE DEGLI ARCHITETTI
DELLA PROV. DI TRENTO
Dott. Arch. MICHELE BERTAGNOLLI
ISCRIZIONE ALBO N° 702

ORDINE DEGLI INGEGNERI
DELLA PROV. DI TRENTO
Dott.Ing. CLAUDIO LORENZI
ISCRIZIONE ALBO N° 644

Rev.	Data	Descrizione della revisione	Eseguito	Verificato	Approvato
3	23.07.12	ADEGUATO VARIANTE PRG "GIUGNO 2009"	M. Larcher	M. Larcher	C. Lorenzi
2	01.09.11	AGGIORNATO PRG 2ª ADOZIONE	D. Grazzola	M. Larcher	C. Lorenzi
1	22.04.10	MODIFICATA MAPPA CATASTALE	M. Larcher	M. Larcher	C. Lorenzi
0	01.03.10	EMESSO PER APPROVAZIONE	M. Larcher	M. Larcher	C. Lorenzi

Commissa n.	Prog.	Specialità	Elaborato n.	Stato	Rev.	Var.	Scala
2178	ULT	001	P30				1:10.000-1:2.000
Originato da							

Committente
F.I.R. Finanziaria Immobiliare Roveretana s.p.a.

Progetto
**PIANO DI LOTTIZZAZIONE
DELLA P.F. 475/1 C.C. LIZZANA**

Titolo
**COROGRAFIA-ESTRATTO P.R.G.
ESTRATTO CATASTALE**

ing. claudio lorenzi - arch. michele bertagnolli

piazza suffragio 23 38068 rovereto (tn) tel. 0464/435360 fax 0464/437375

Questo documento non potrà essere copiato, riprodotto o altrimenti pubblicato in tutto o in parte senza il consenso scritto dello studio d'ingegneria dott. ing. claudio lorenzi (legge 22 aprile 1941, n. 633 - art. 2575 e segg. c.c.)