



PIANTA DEL PIANO TERRA -
SCALA 1:200

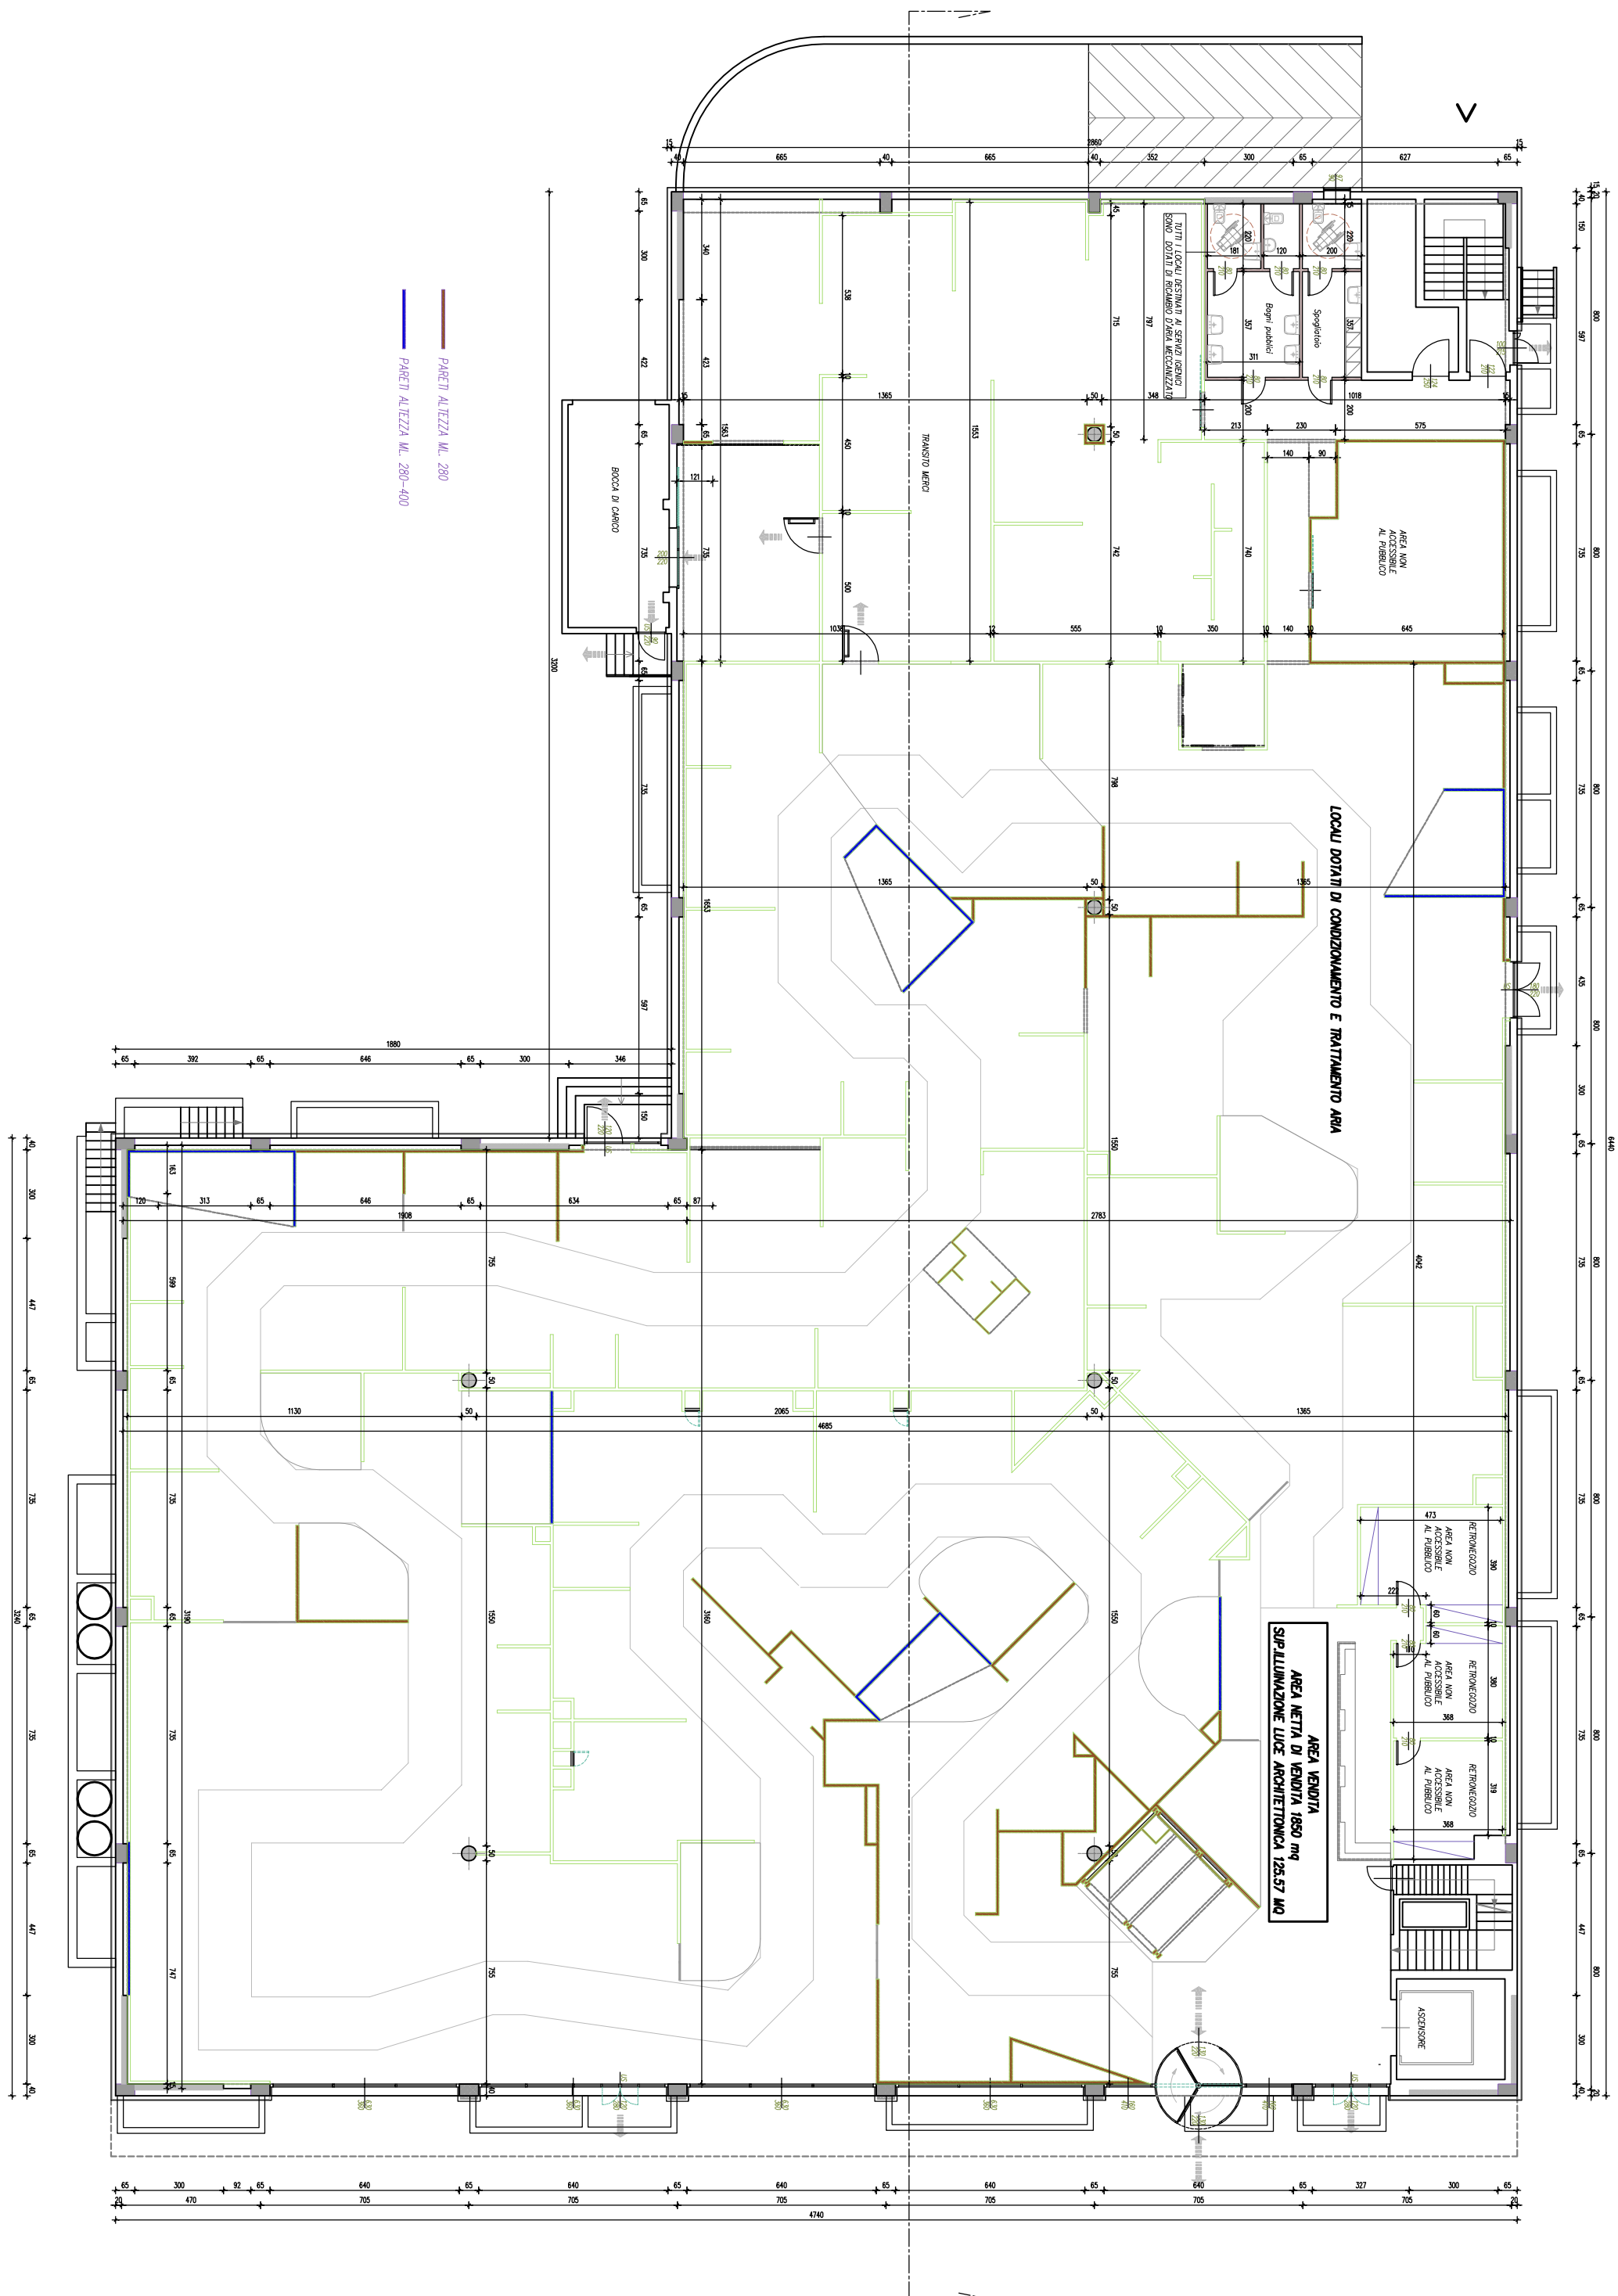

PIANTA DEL PIANO INTERRATO -
SCALA 1:200

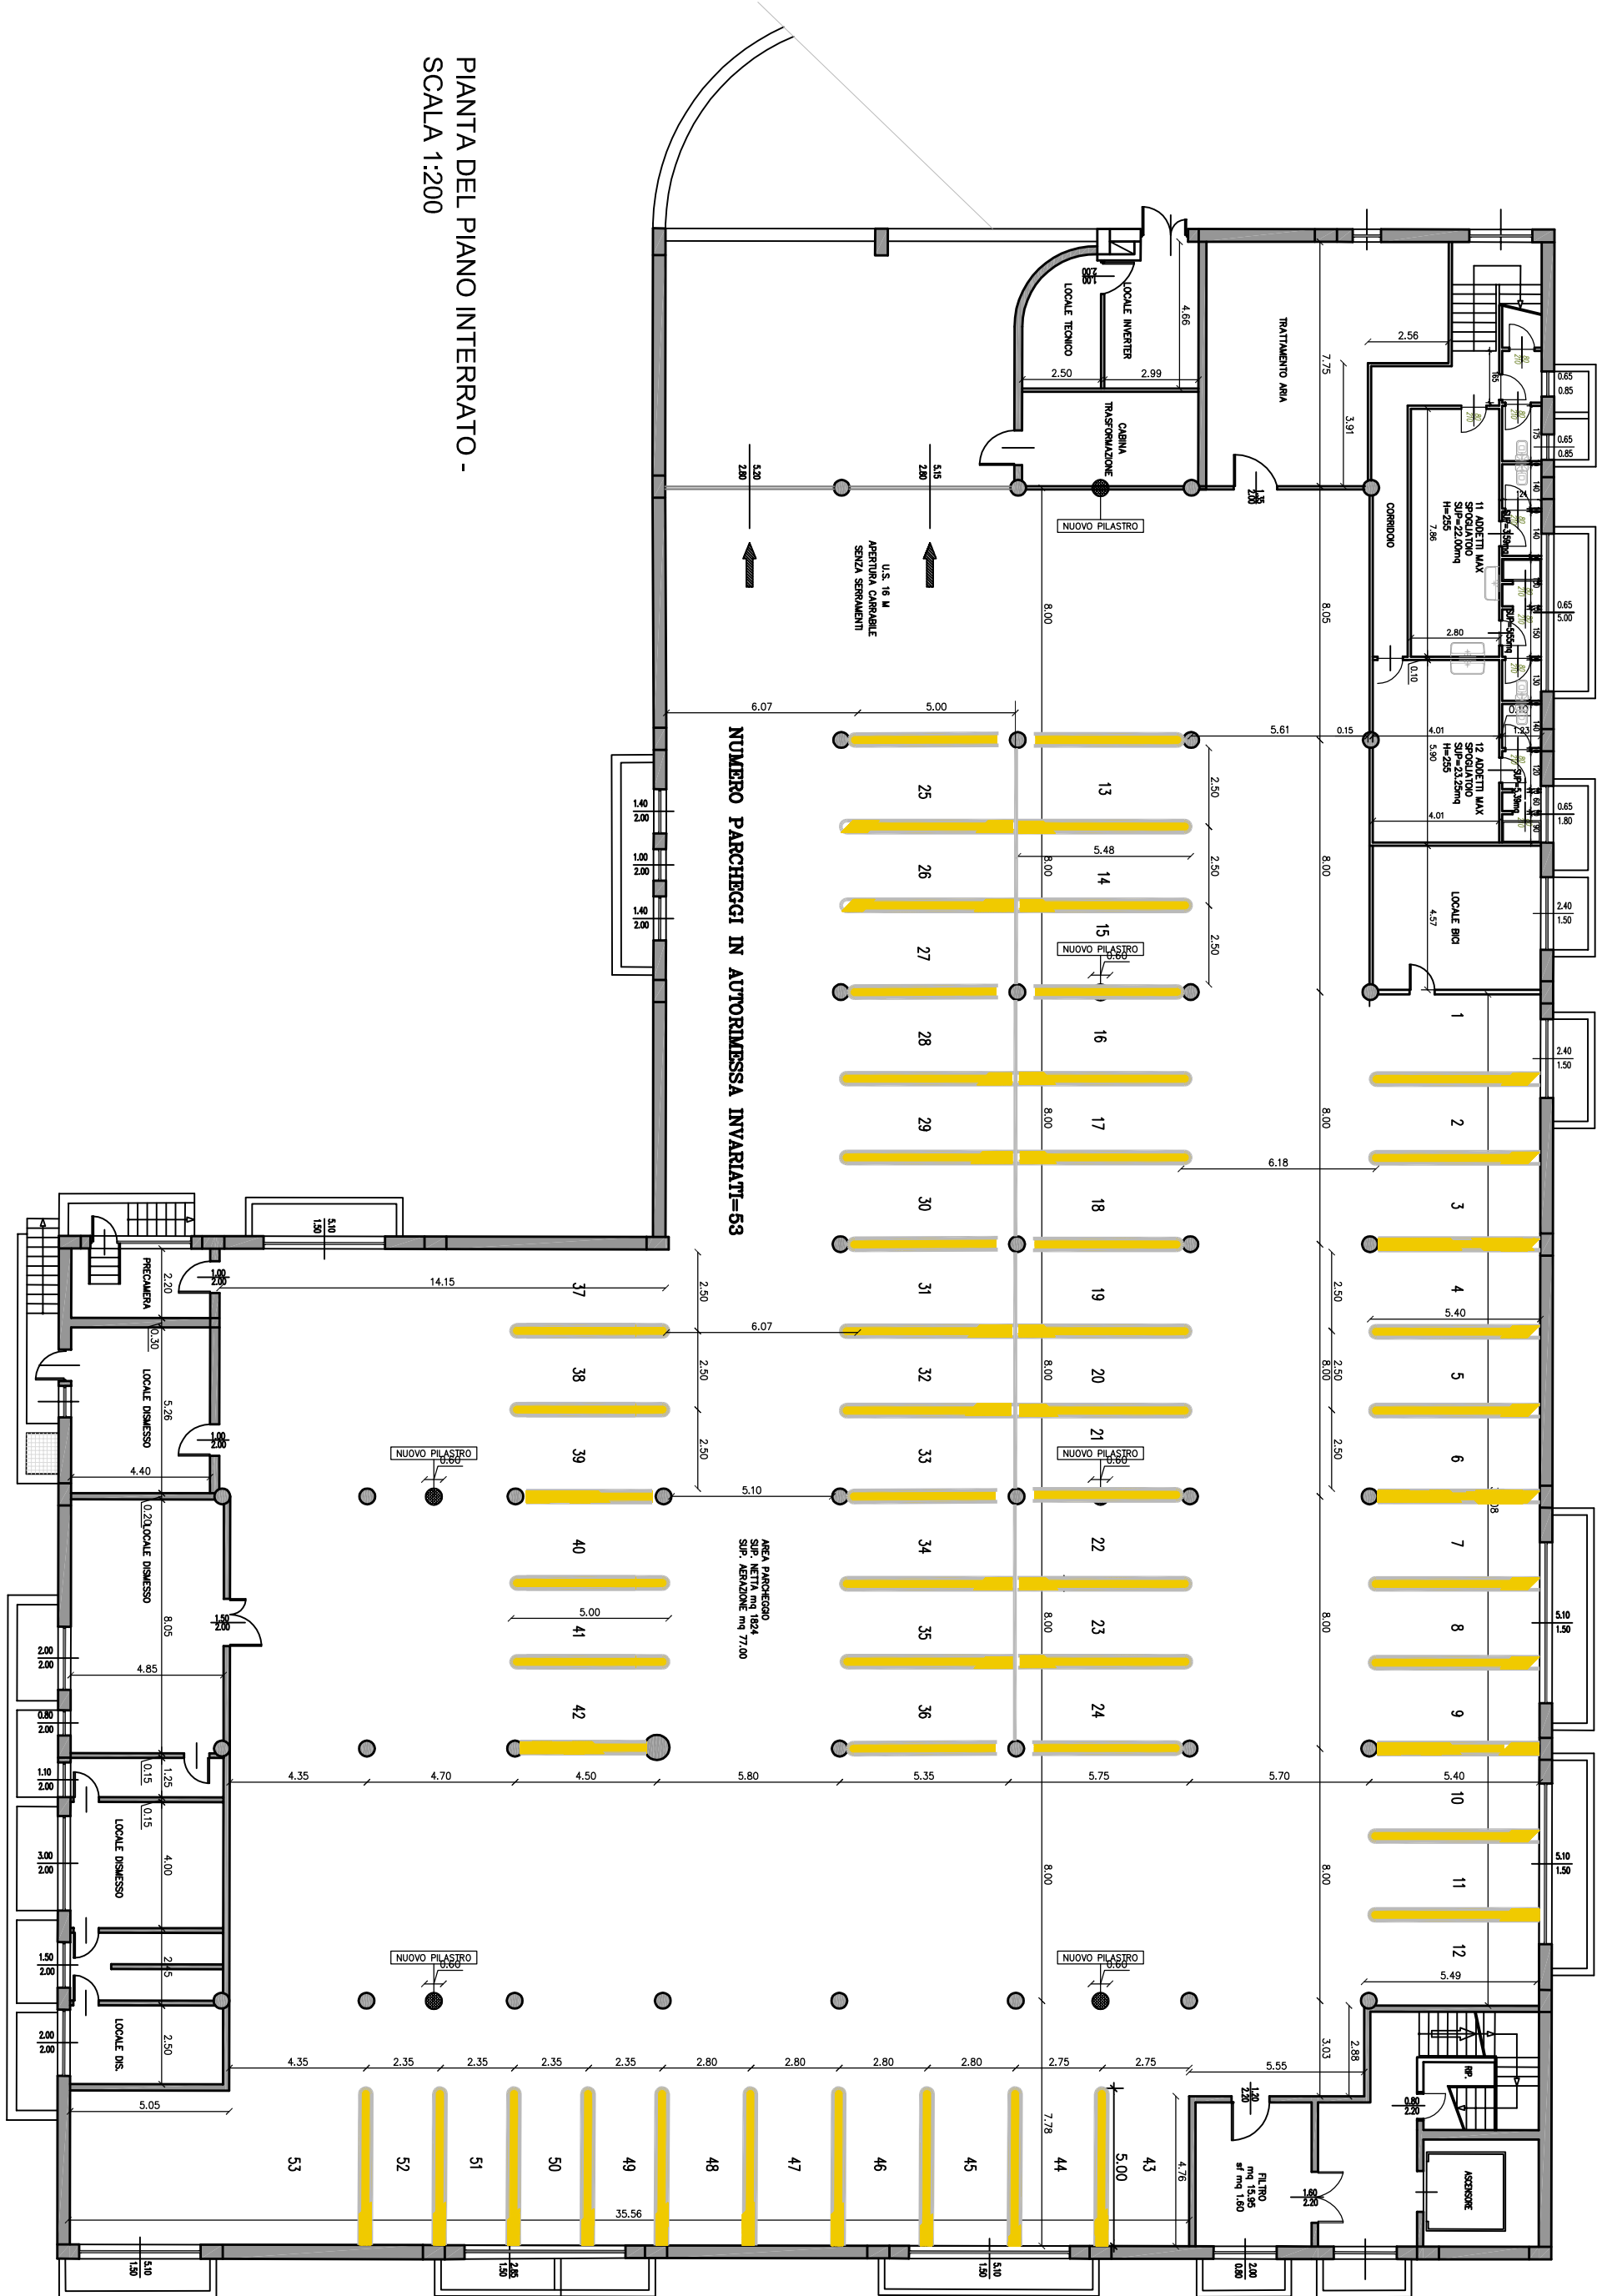



STUDIO TECNICO GIOVANNINI
PROGETTAZIONI EDILI, STRADALI, IDRAULICHE E CALCOLI S.
CONSULENZE TECNICHE, PIANI DI SICUREZZA
FRAZIONAMENTI-PACCATI-TAMIENTI-DIVISIONI E STIME

Pinel Giovanni Ivan
Arch. Ing. Giovanni Davide
38042 Bassiglio di Pinel Trento
Tel 0473889224
P.0473889224
giovannini@stgib.it

COMITENTE: F.LLI POLI S.P.A.

COMUNE DI ROVERETO

PROV. TRENTO

PROGETTO: PL. 20 VIA DEL GARDA COMPARTO EST P.E.D. 1291 P.F. 1696 C.C. LIZZANA
DISEGNO: PLANNIMETRIA ATT. AUTORIMESSA 1:200
PLANNIMETRIA ATT. PIANO TERRA 1:200

SCALA 1:200

6

ta. vola N