CORDOLI E CORDONATE IN C.A.

RECINZIONI IN ACCIAIO ZINCATO

PAVIMENTAZIONE IN ASFALTO

MURI DI CONTENIMENTO IN C.A. FACCIA A VISTA

AIUOLE CON MANTO ERBOSO

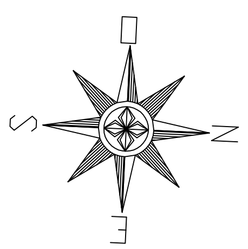

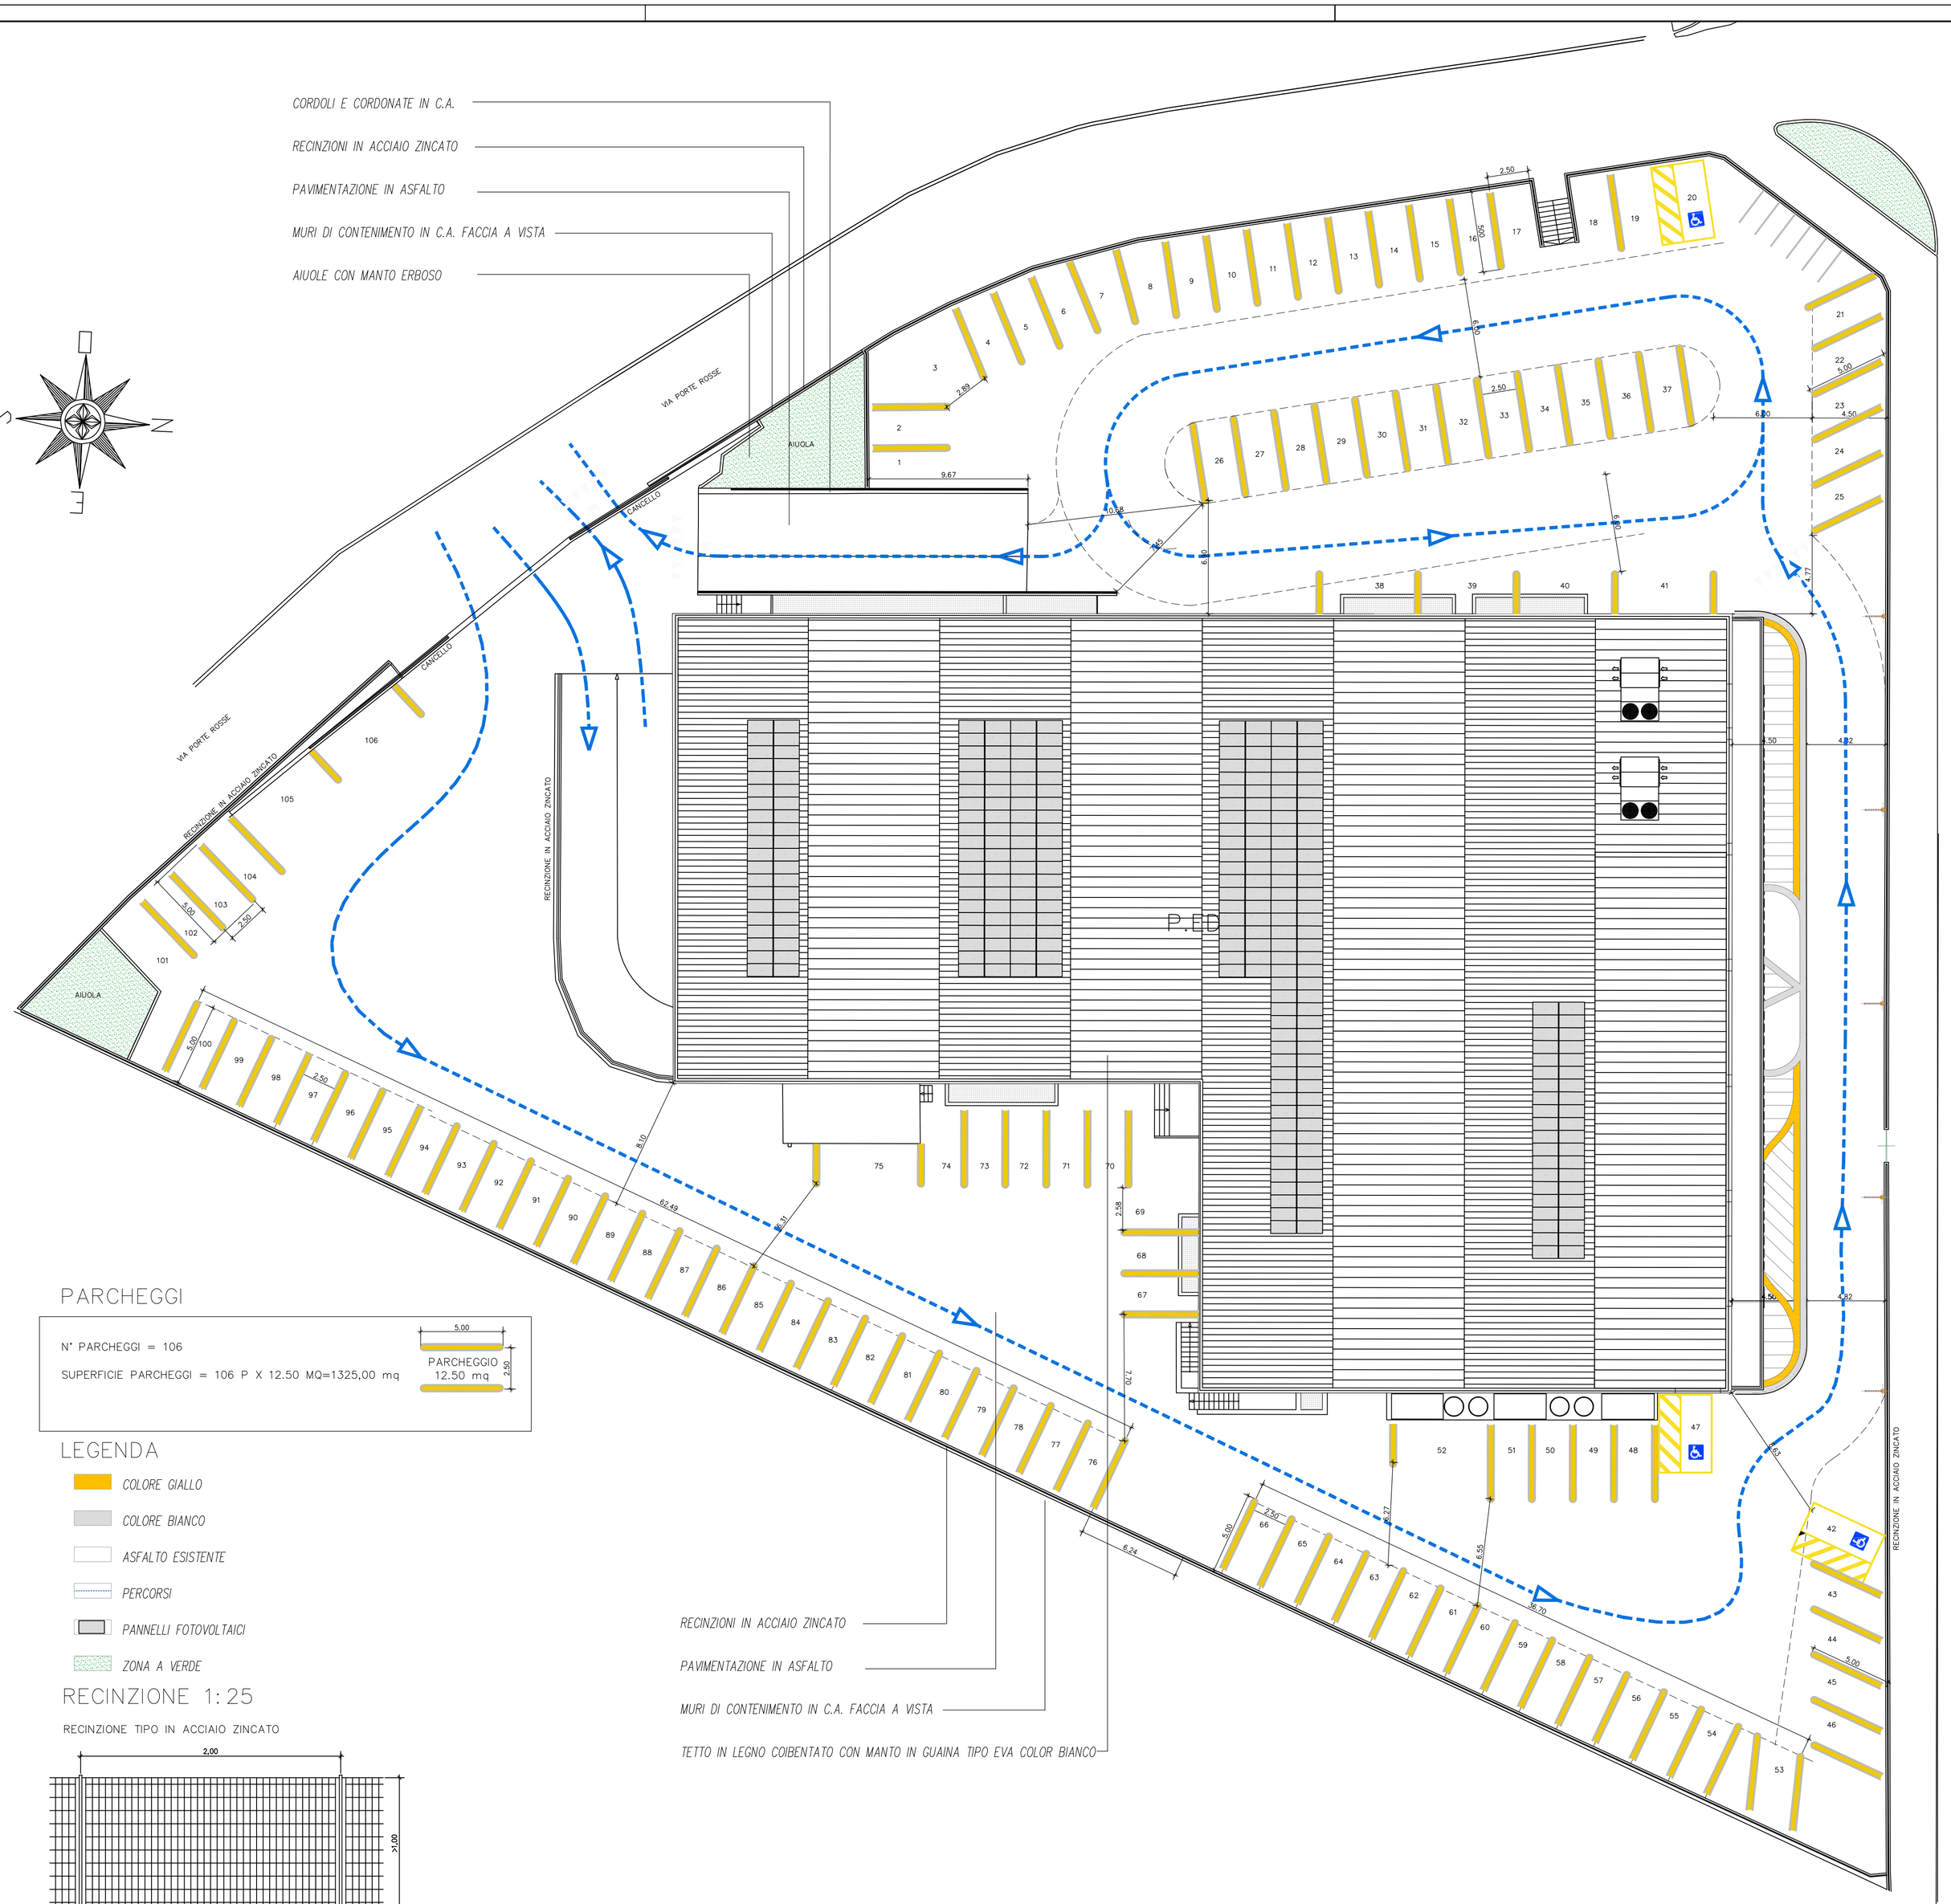

PARCHEGGI

N° PARCHEGGI = 106

SUPERFICIE PARCHEGGI = 106 P X 12.50 MQ=1325,00 mq

PARCHEGGIO 12.50 mq

LEGENDA

- COLORE GIALLO
- COLORE BIANCO
- ASFALTO ESISTENTE
- PERCORSI
- PANNELLI FOTOVOLTAICI
- ZONA A VERDE

RECINZIONE 1:25

RECINZIONE TIPO IN ACCIAIO ZINCATO

RECINZIONI IN ACCIAIO ZINCATO

PAVIMENTAZIONE IN ASFALTO

MURI DI CONTENIMENTO IN C.A. FACCIA A VISTA

TETTO IN LEGNO COIBENTATO CON MANTO IN GUAINA TIPO EVA COLOR BIANCO

PROSPETTO NORD
SCALA 1:100

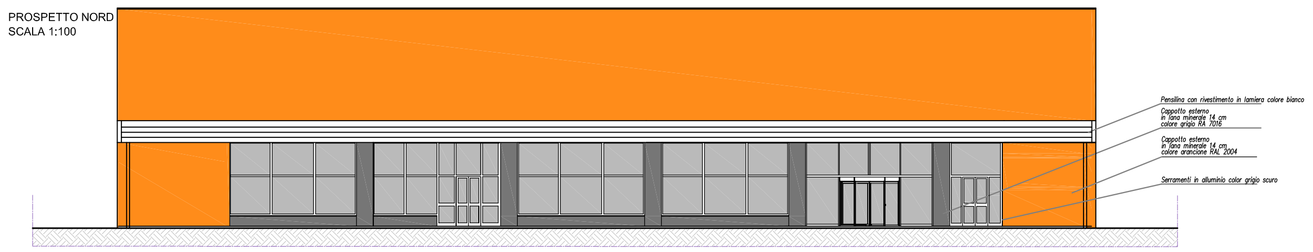

PROSPETTO EST
SCALA 1:100

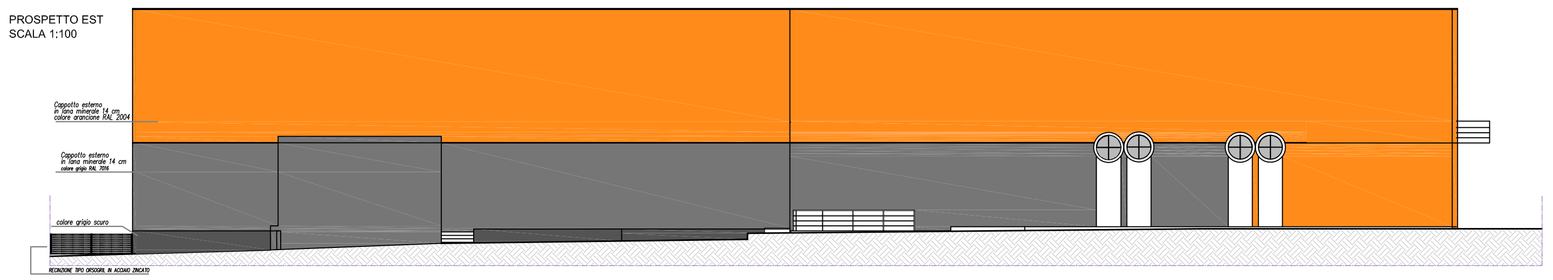

PROSPETTO OVEST
SCALA 1:100

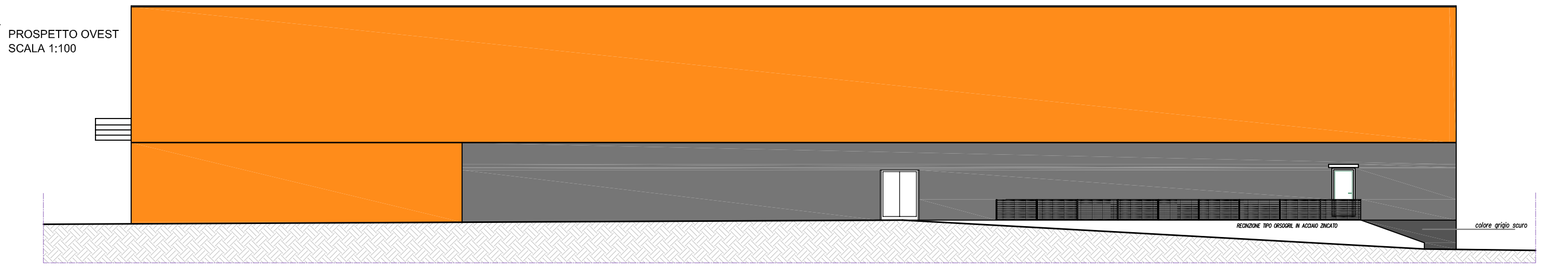

PROSPETTO SUD
SCALA 1:100

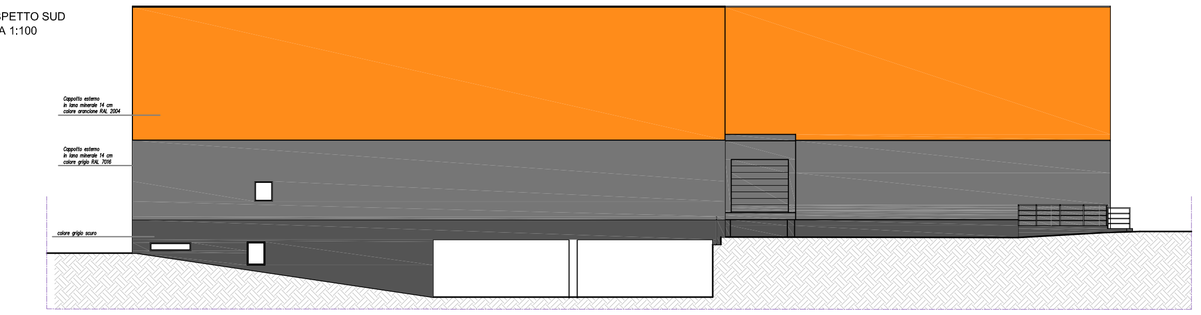

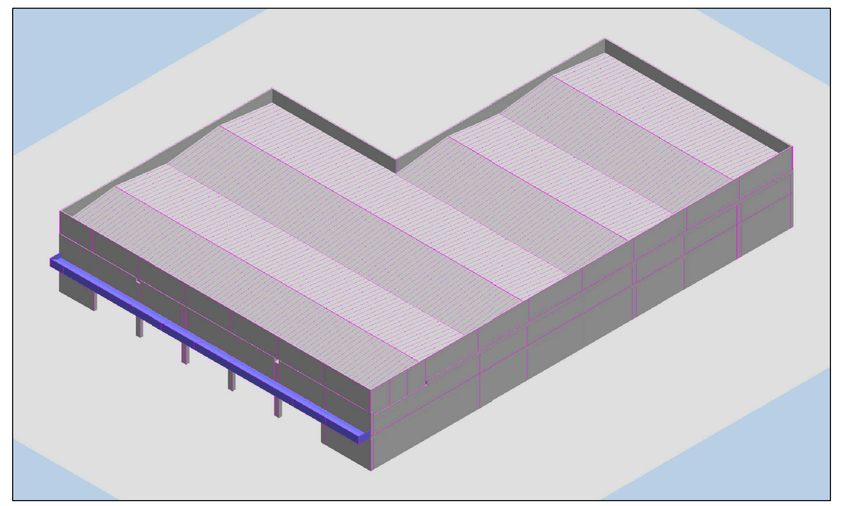

SCHEMA VOLUMETRICO ATTUALE NORD-OVEST

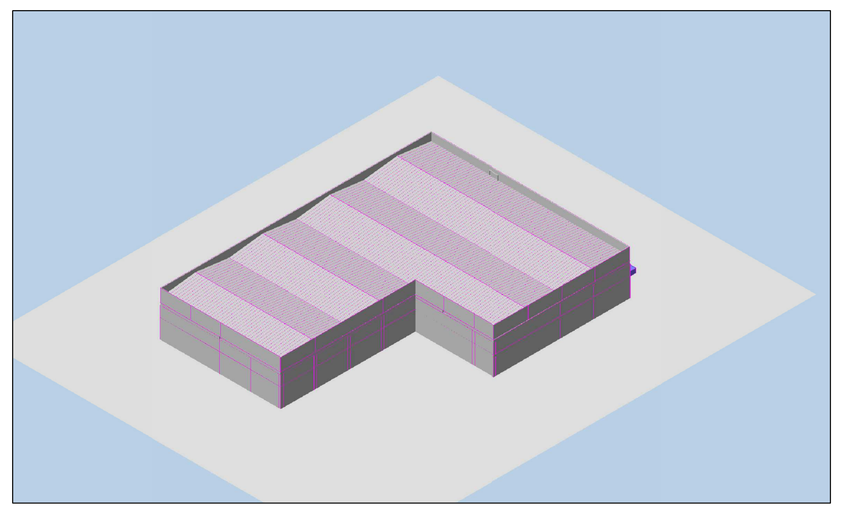

SCHEMA VOLUMETRICO ATTUALE SUD-EST

STUDIO TECNICO GIOVANNINI
PROGETTAZIONI EDILI, STRADALI, IDRAULICHE E CALCOLI S.
CONSULENZE TECNICHE, PIANI DI SICUREZZA
FRAZIONAMENTI-ACCATASTAMENTI-DIVISIONI E STIME

P.Ind. Giovannini Ivan
Dott. Ing. Giovannini David
Via A. Rosmini 10
38042 Baselga di Pine' Trento
Tel 3294018307
p.i.01738980224
giovanniivan@virgilio.it

COMMITTENTE: F.LLI POLI S.P.A.

COMUNE DI ROVERETO PROV. TRENTO

PROGETTO: PL 20 VIA DEL GARDA COMPARTO EST P.ED. 1291 P.F. 1696 C.C. LIZZANA

DISEGNO: PLANIMETRIA ATTUALE ESTERNI 1:200
PROSPETTI-TIPOLOGIE ESISTENTI

SCALA 1:200

tavola N
3