

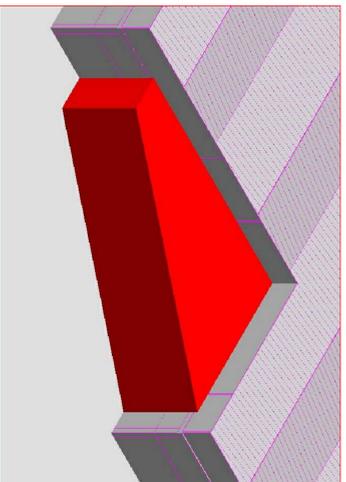
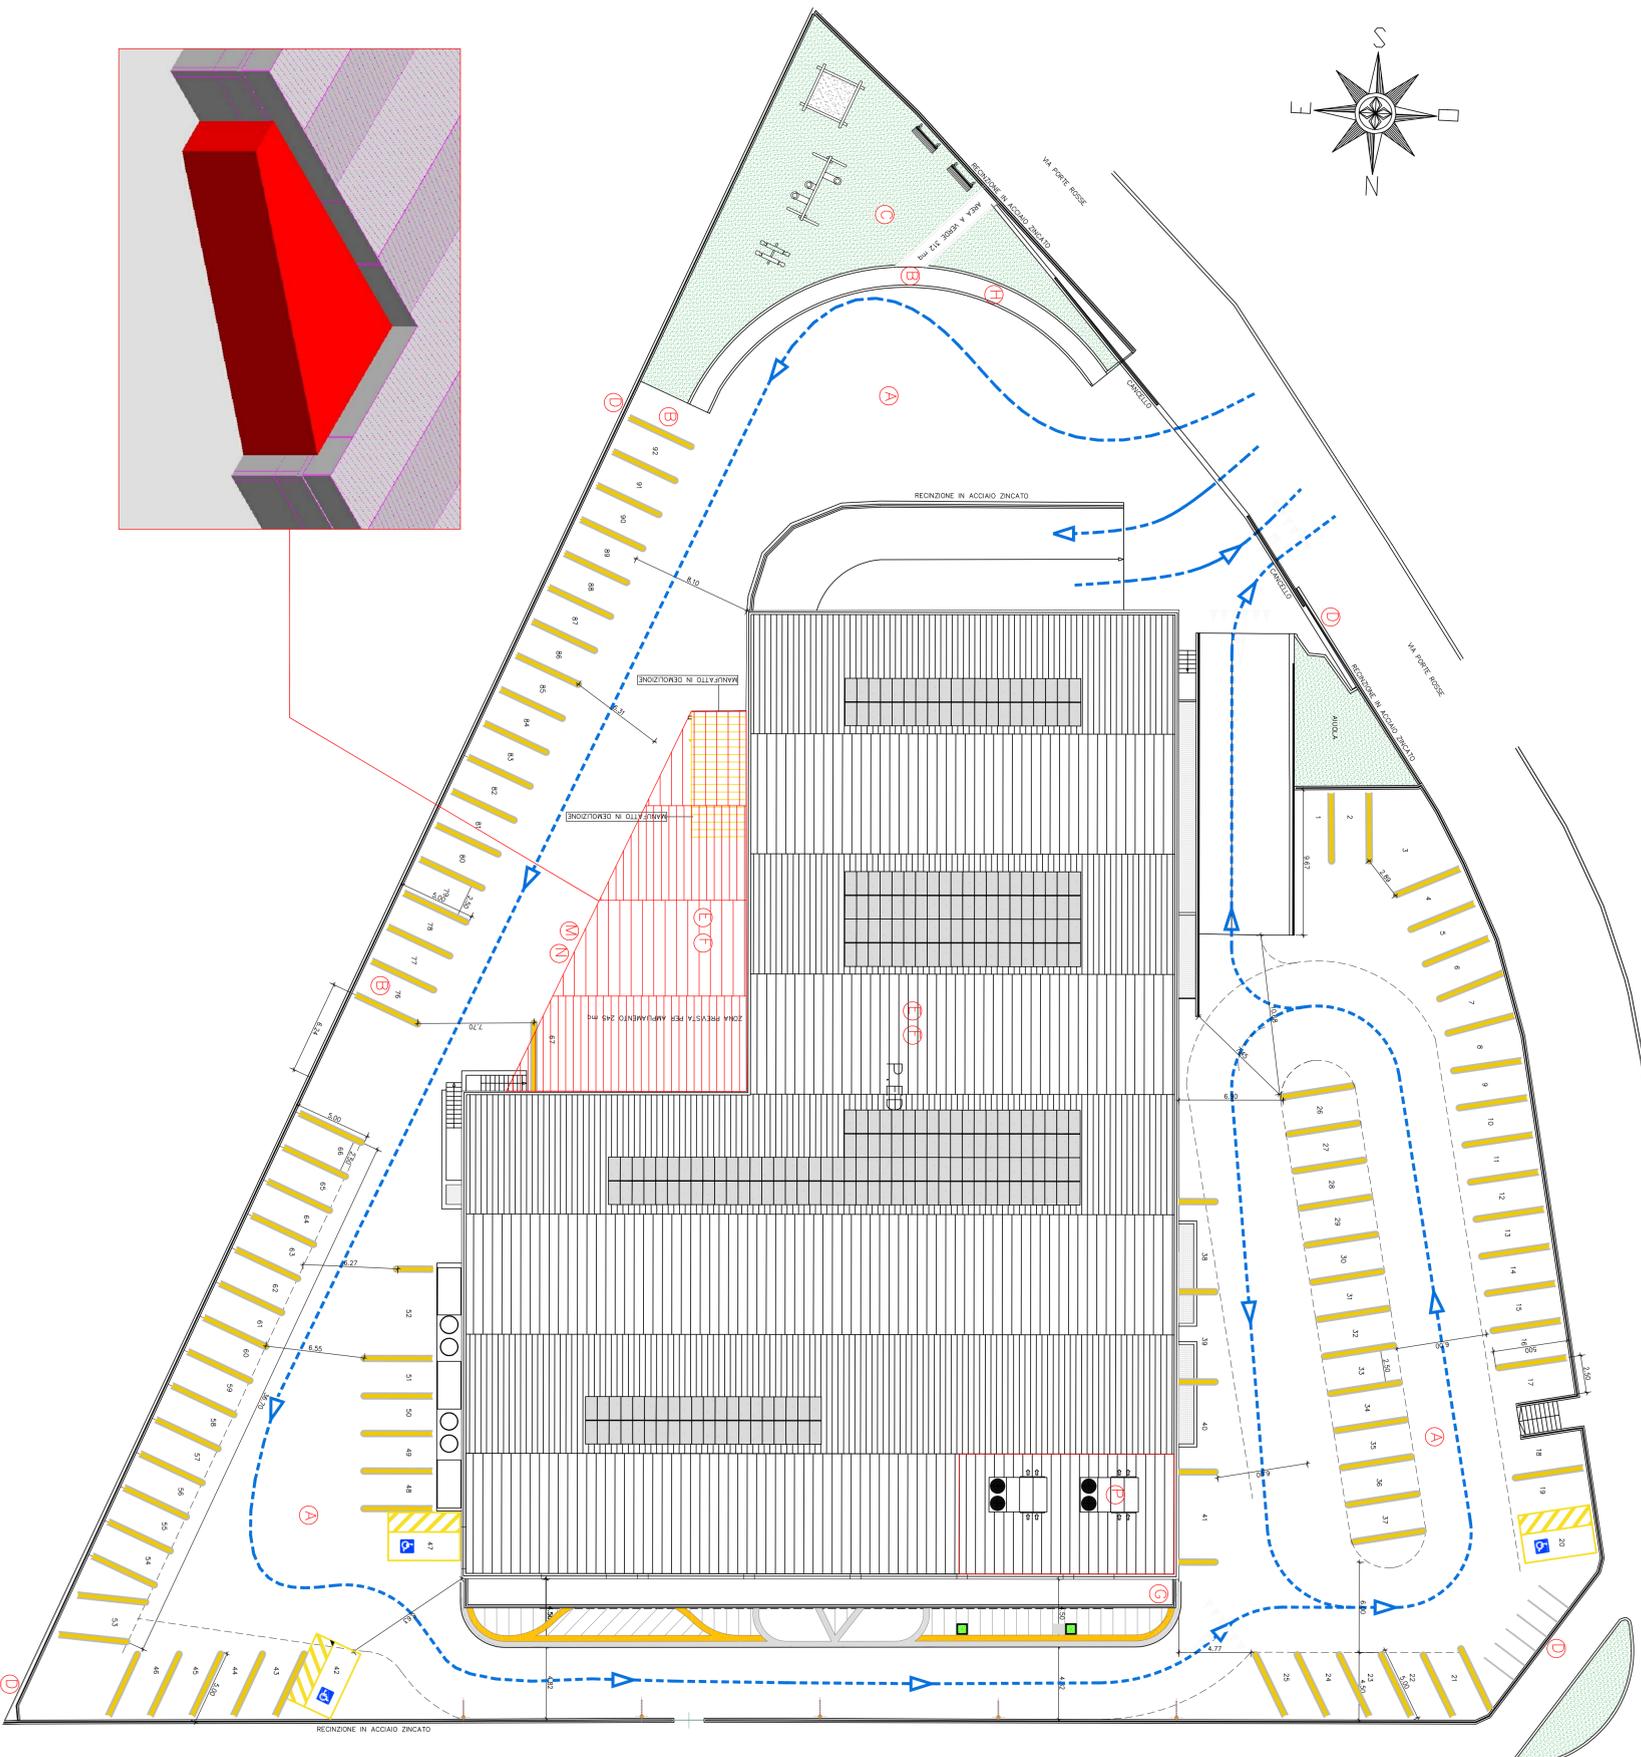



SCHEMA VOLUMETRICO AMPLIAMENTO SUD-EST

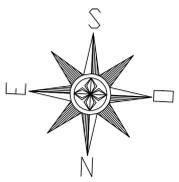

Ⓜ VASCHE IN COPERTURA PER ALLOGGIO IMPIANTI

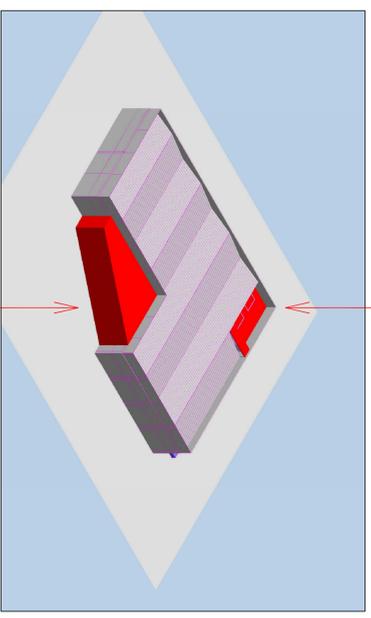

SCHEMA AREA IN AMPLIAMENTO

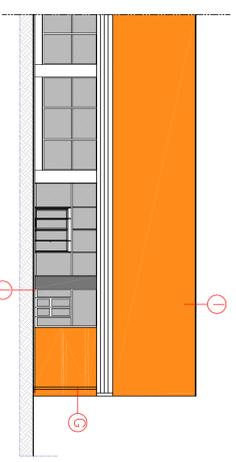

TIPOLOGIE

- Ⓐ PAVIMENTAZIONI IN ASFALTO O GRIGLIATO DI CEMENTO
- Ⓑ PAVIMENTAZIONI IN ASFALTO O GRIGLIATO DI CEMENTO
- Ⓒ MANITO ERGOSO
- Ⓓ RECINZIONI IN ACCIAIO ZINCATO
- Ⓔ COPERTURE IN LEGNO LAMELLARE
- Ⓕ MANITI IN C.V.A. O LAMIERA COLORE BIANCO
- Ⓖ LATTONERIE IN LAMIERA PREFERENZIATA
- Ⓗ CORDONATE IN CEMENTO
- Ⓛ RINCIPISTI A CARPOTTO CON GRATAFO
- Ⓛ SERRAMENTI ALLUMINO COLORE GRAMA DEL GORGIO
- Ⓜ STRUTTURE FACIATE IN MURATURA O X-LAM
- Ⓝ RINCIPISTI IN CARPOTTO
- Ⓞ TETTO A FALDE CON PENDENZA COME ESISTENTE
- Ⓟ RIBASSAMENTI IN COPERTURA X IMPIANTI

LEGENDA

- COLORE CALLO
- COLORE BIANCO
- ASFALTO ESISTENTE
- FERROPSI
- PANNELLI FOTOVOLTAICI
- ZONA A VERDE

Studio tecnico GIOVANNINI Studio Tecnico
 PROGETTAZIONI EDILI STRUTTURE OPALUCHE E C.C.L.
 CONSULENZE TECNICHE PIANI DI SICUREZZA
 FRAZIONAMENTI/ACQUISTI/AMBITI/STIME E STIME
via del Governatore N. 10
 38012 Bussana del Piave (Trento)
 P. 04712380024
 giovannini@studioj.it

COMITENTE: **F.LL. POLI S.P.A.**

COMUNE DI ROVERETO

PROV. TRENTO

PROGETTO: PL. 20 - VIA DEL GARDA COMPARTO EST P.E.D. 1291 P.F. 1696 C.C. UZZANA

DISSEGNO: PLANIMETRIA PROGETTO ESTERNI 1:200

PROSPETTI - TIPOLOGIE ESISTENTI

SCALA 1:200

5 tavola N