









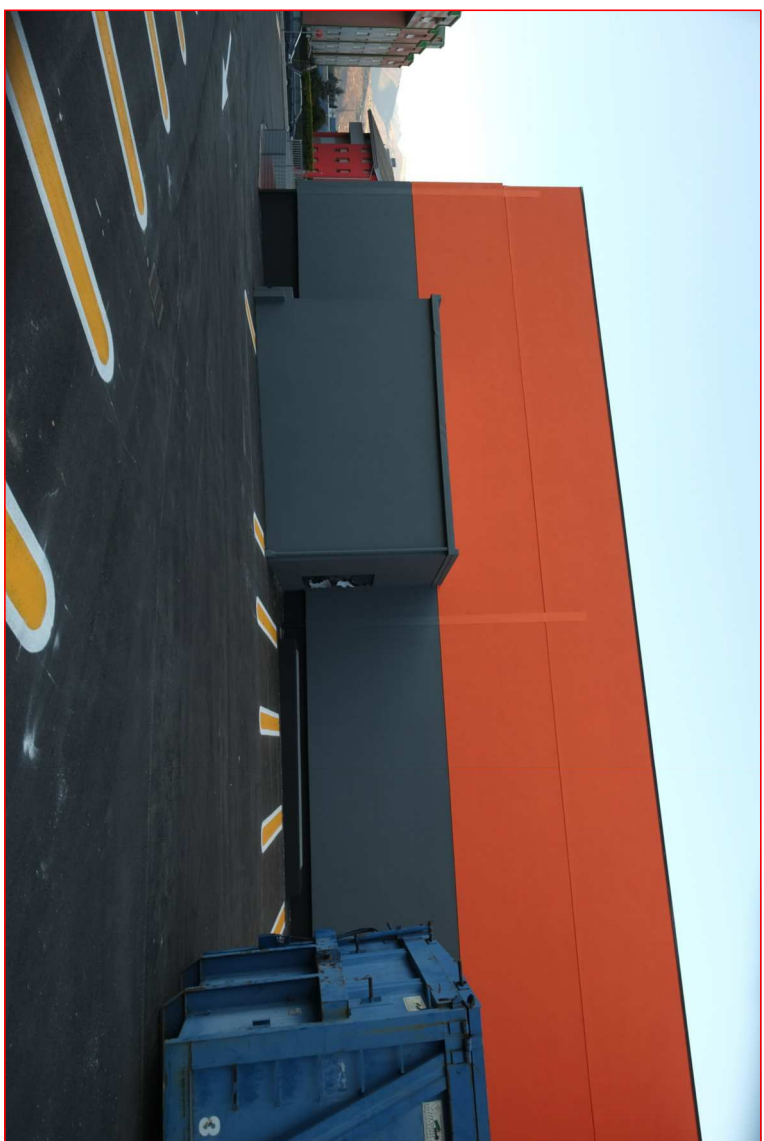



FOTO AEREA MOBILEKAT

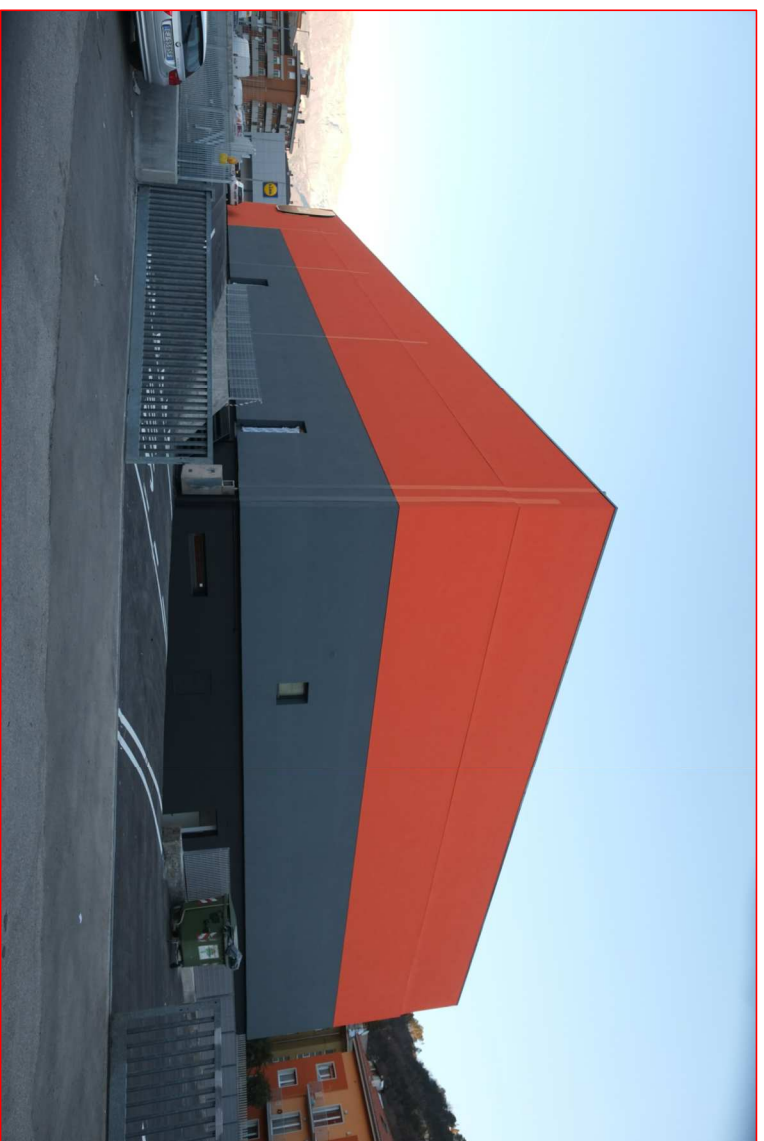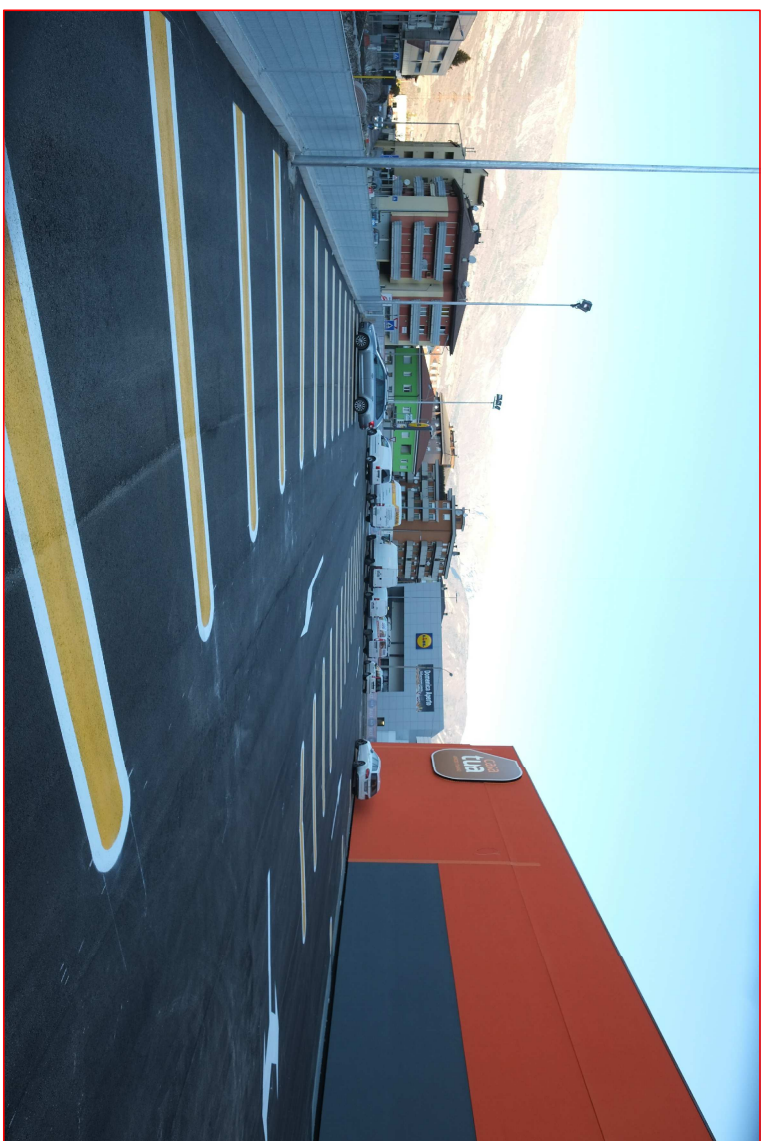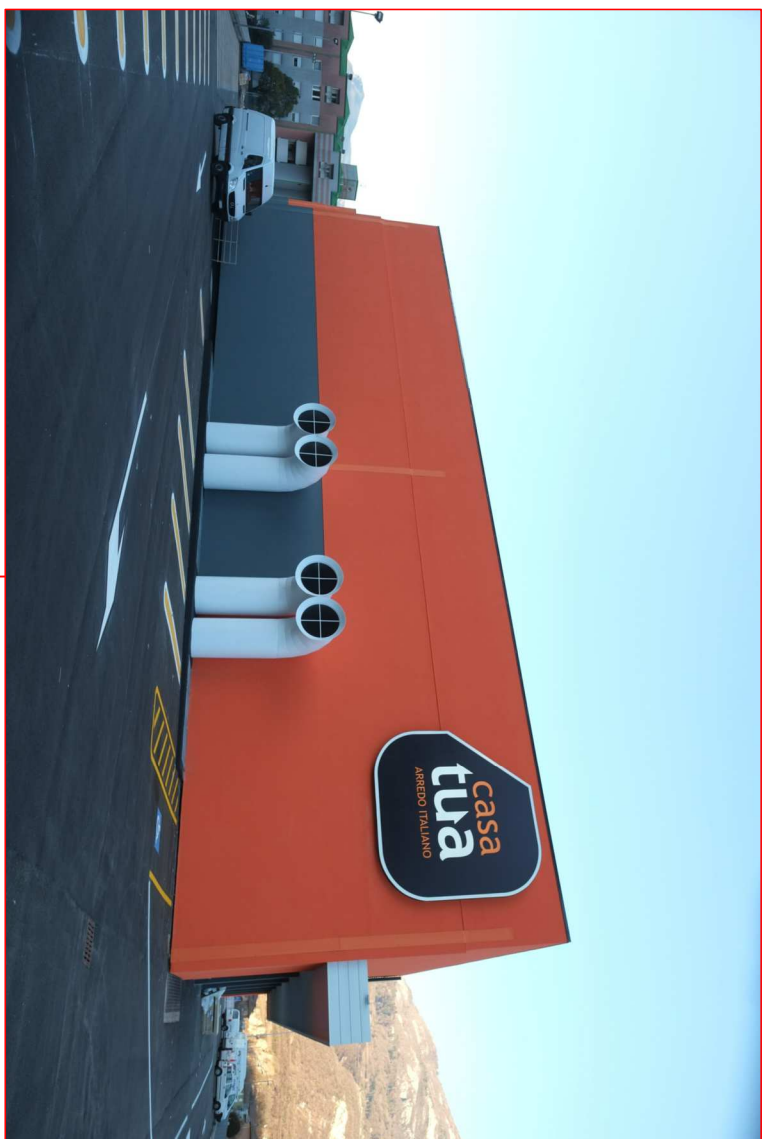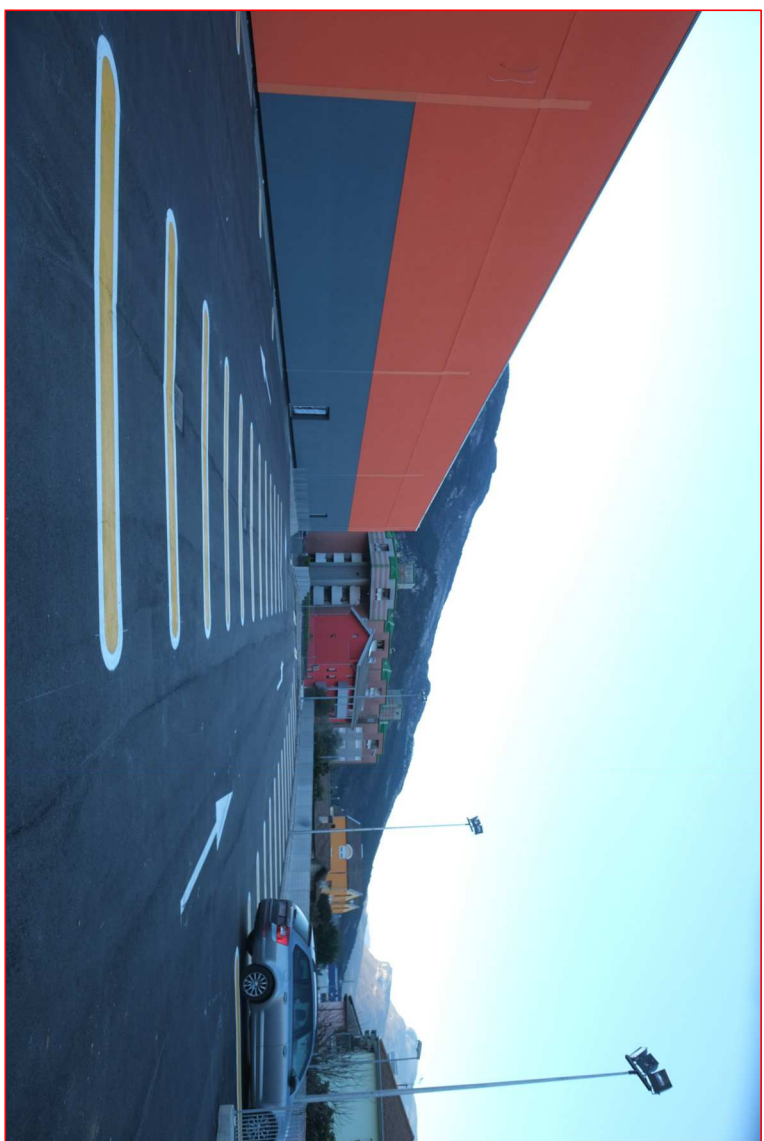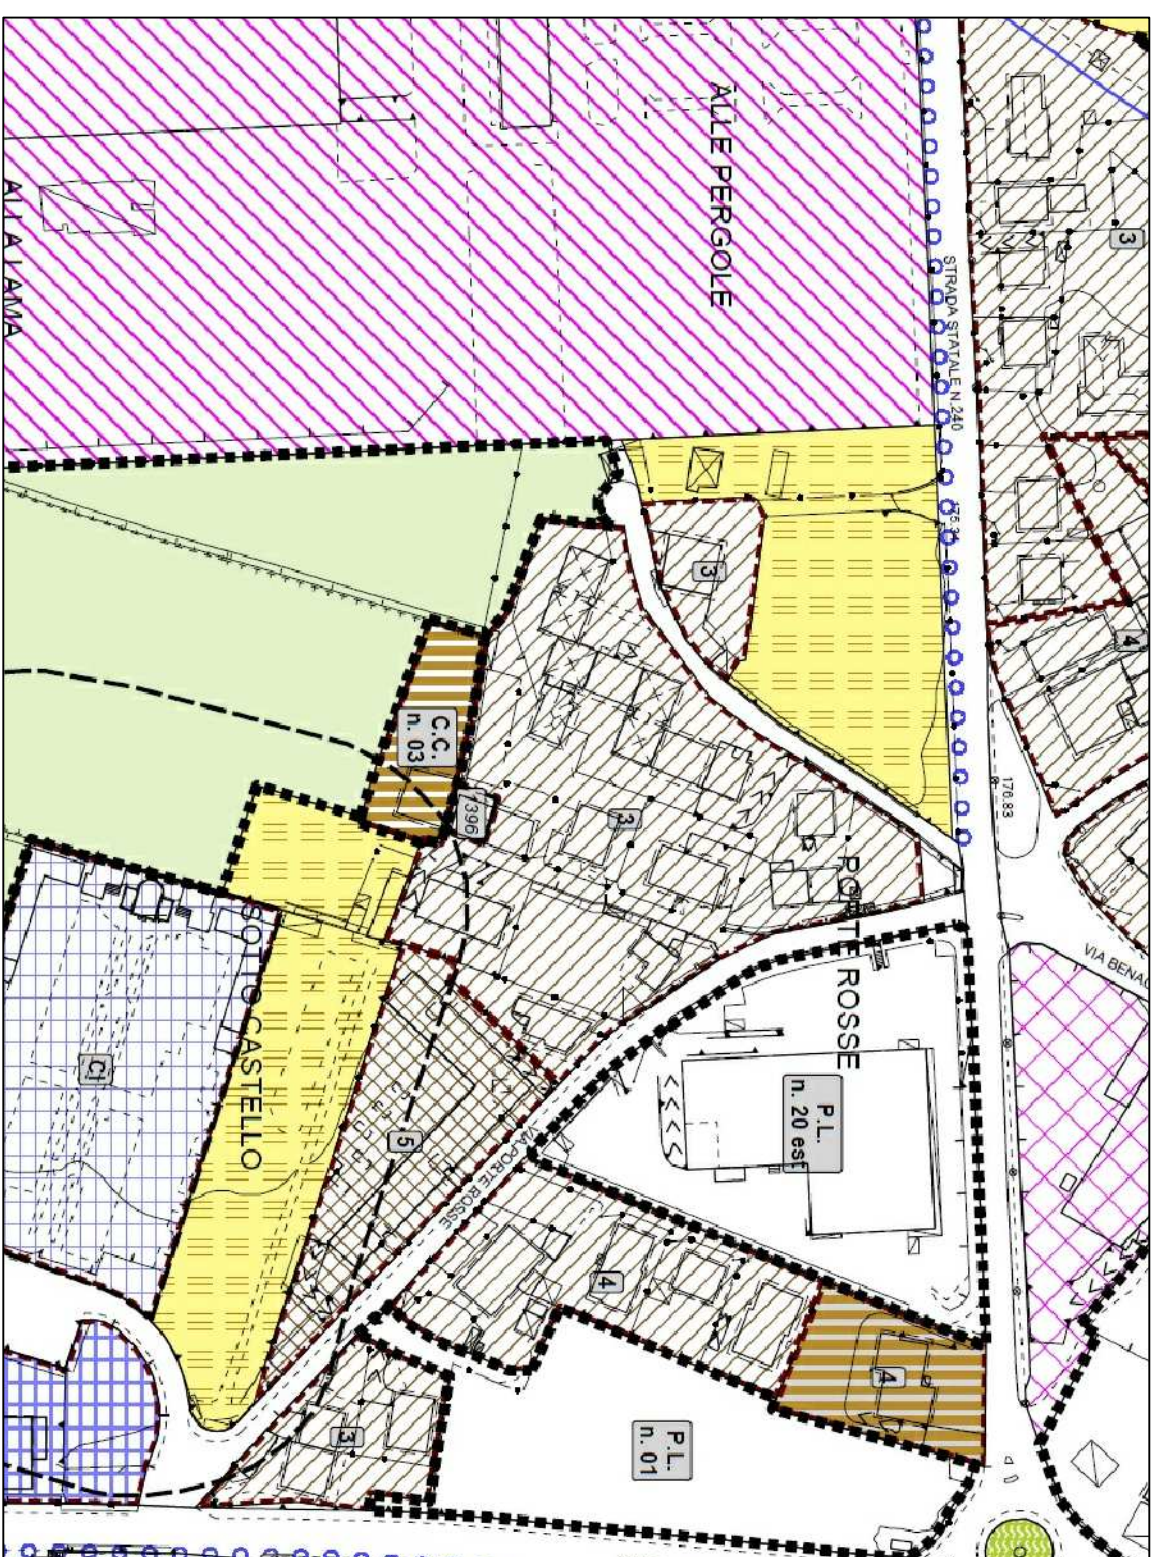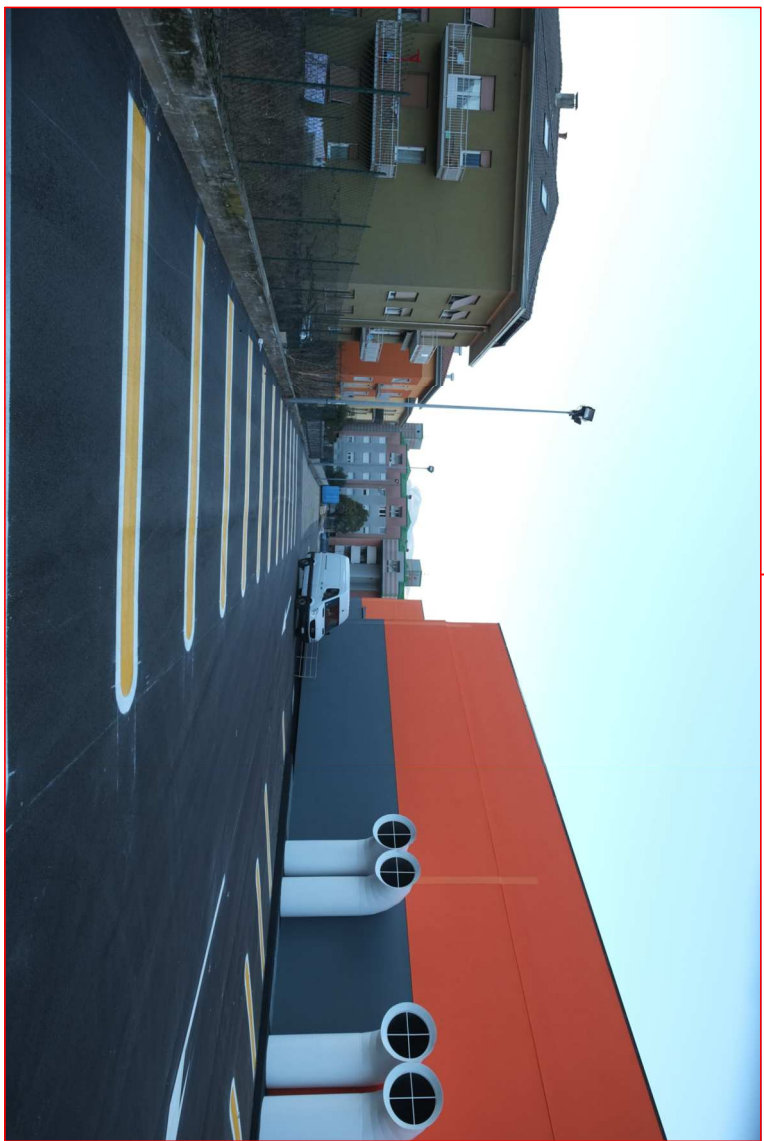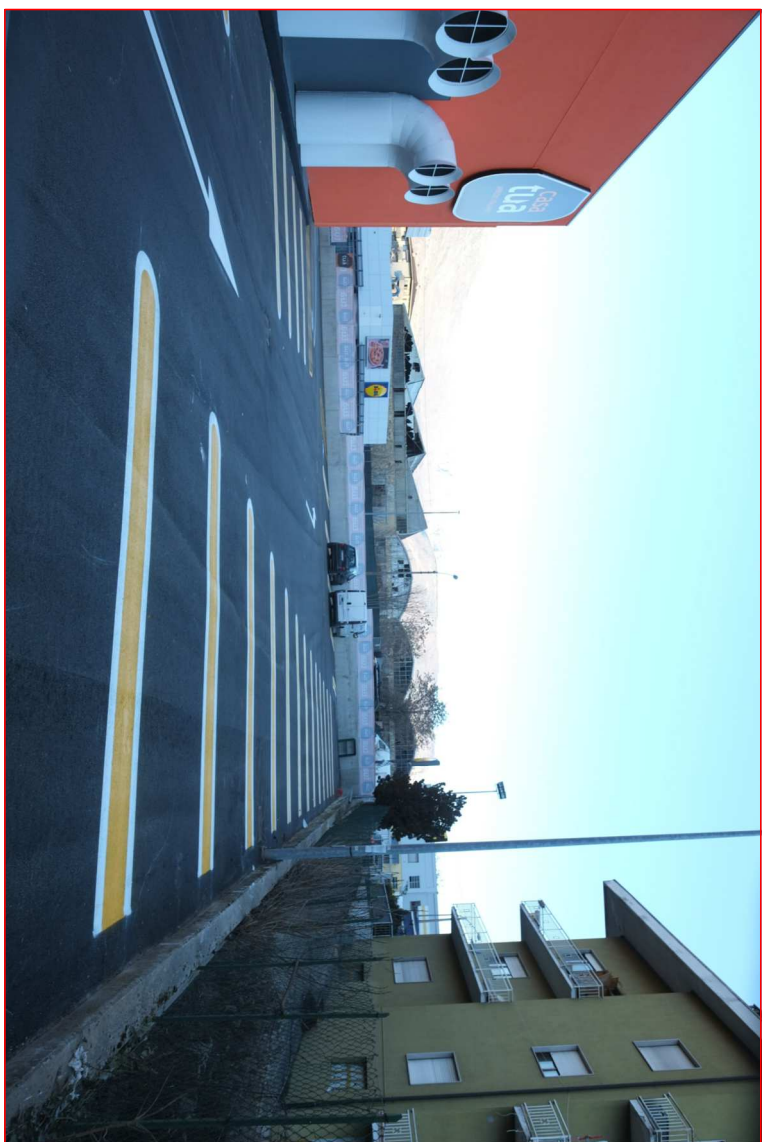

ESTRATTO P.R.G. 1:2000

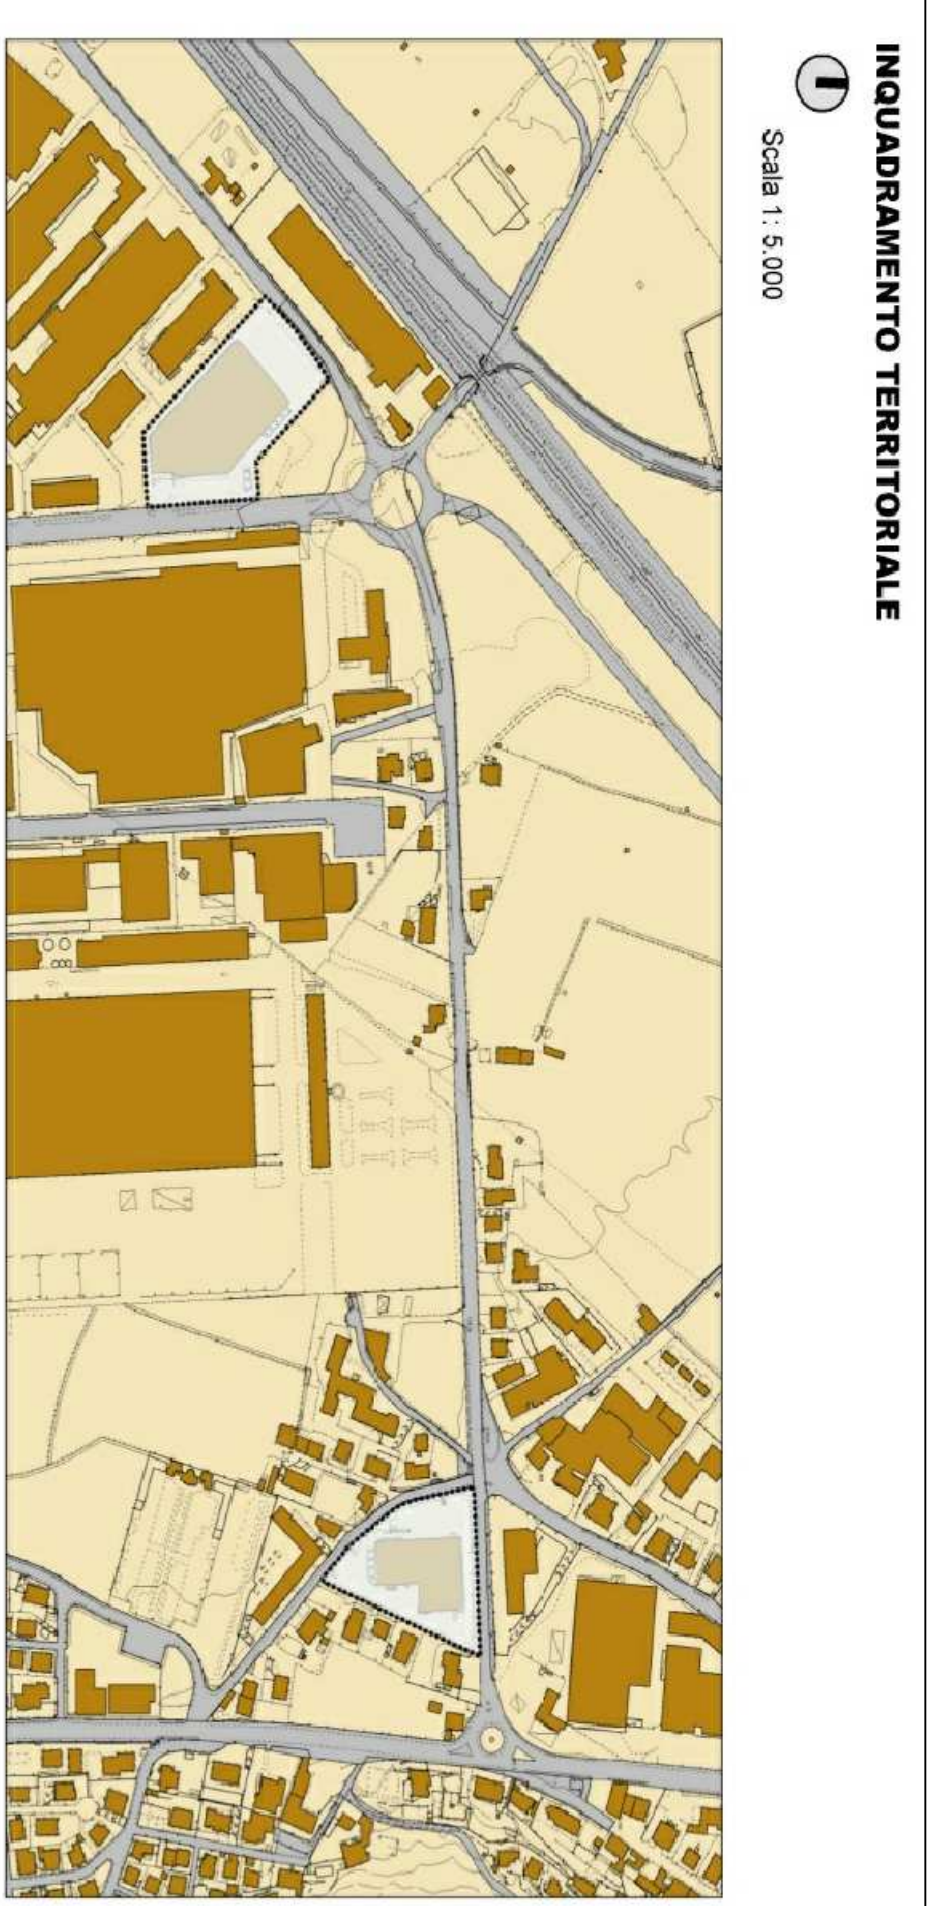

INQUADRAMENTO 1:5000

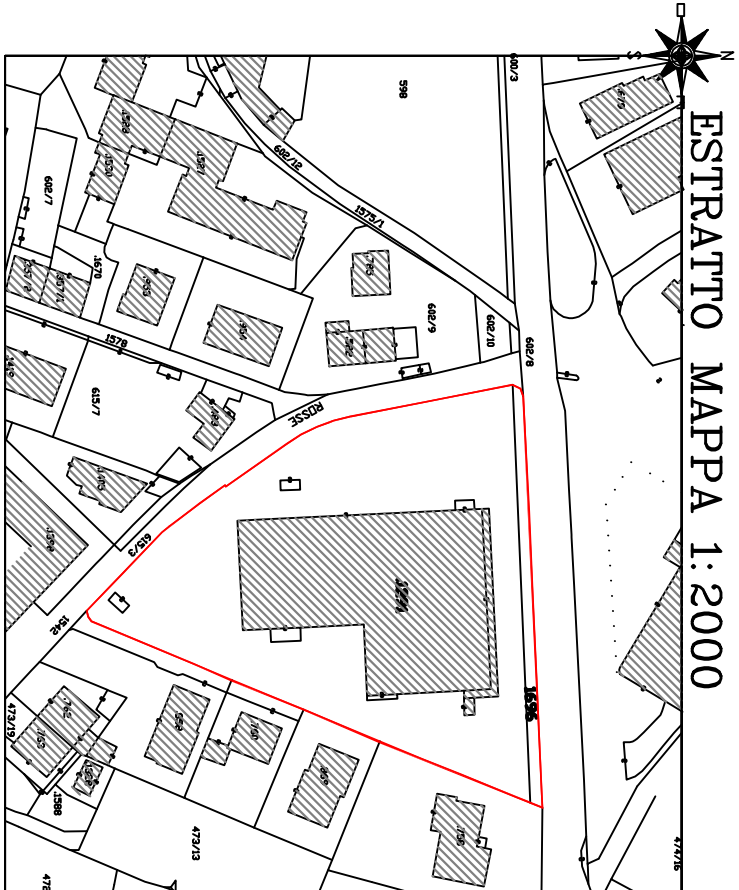

ESTRATTO MAPPA 1:2000



STUDIO TECNICO GIOVANNINI
PROGETTAZIONI EDILI, STRADALI, IDRAULICHE E CALCOULI
CONSULENZE TECNICHE, PIANI DI SICUREZZA
FRAZIONAMENTI, ACQUISIZIONI, DIVISIONI E STIME
P. 0172980824
giovannini@virgilio.it

COMITENTE: FILI POLI S.P.A.

COMUNE DI ROVERETO

PROV. TRENTO

PROGETTO: PL. 20 - VIA DEL GARDA COMPARTO EST P.E.D. 1291 P.F. 1696 C.C. LIZZANA

DISEGNO: DOCUMENTAZIONE FOTOGRAFICA IMMOBILE
ED ESTRATTI STRUMENTI URBANISTICI

SCALA VISTA

1

tavola N