




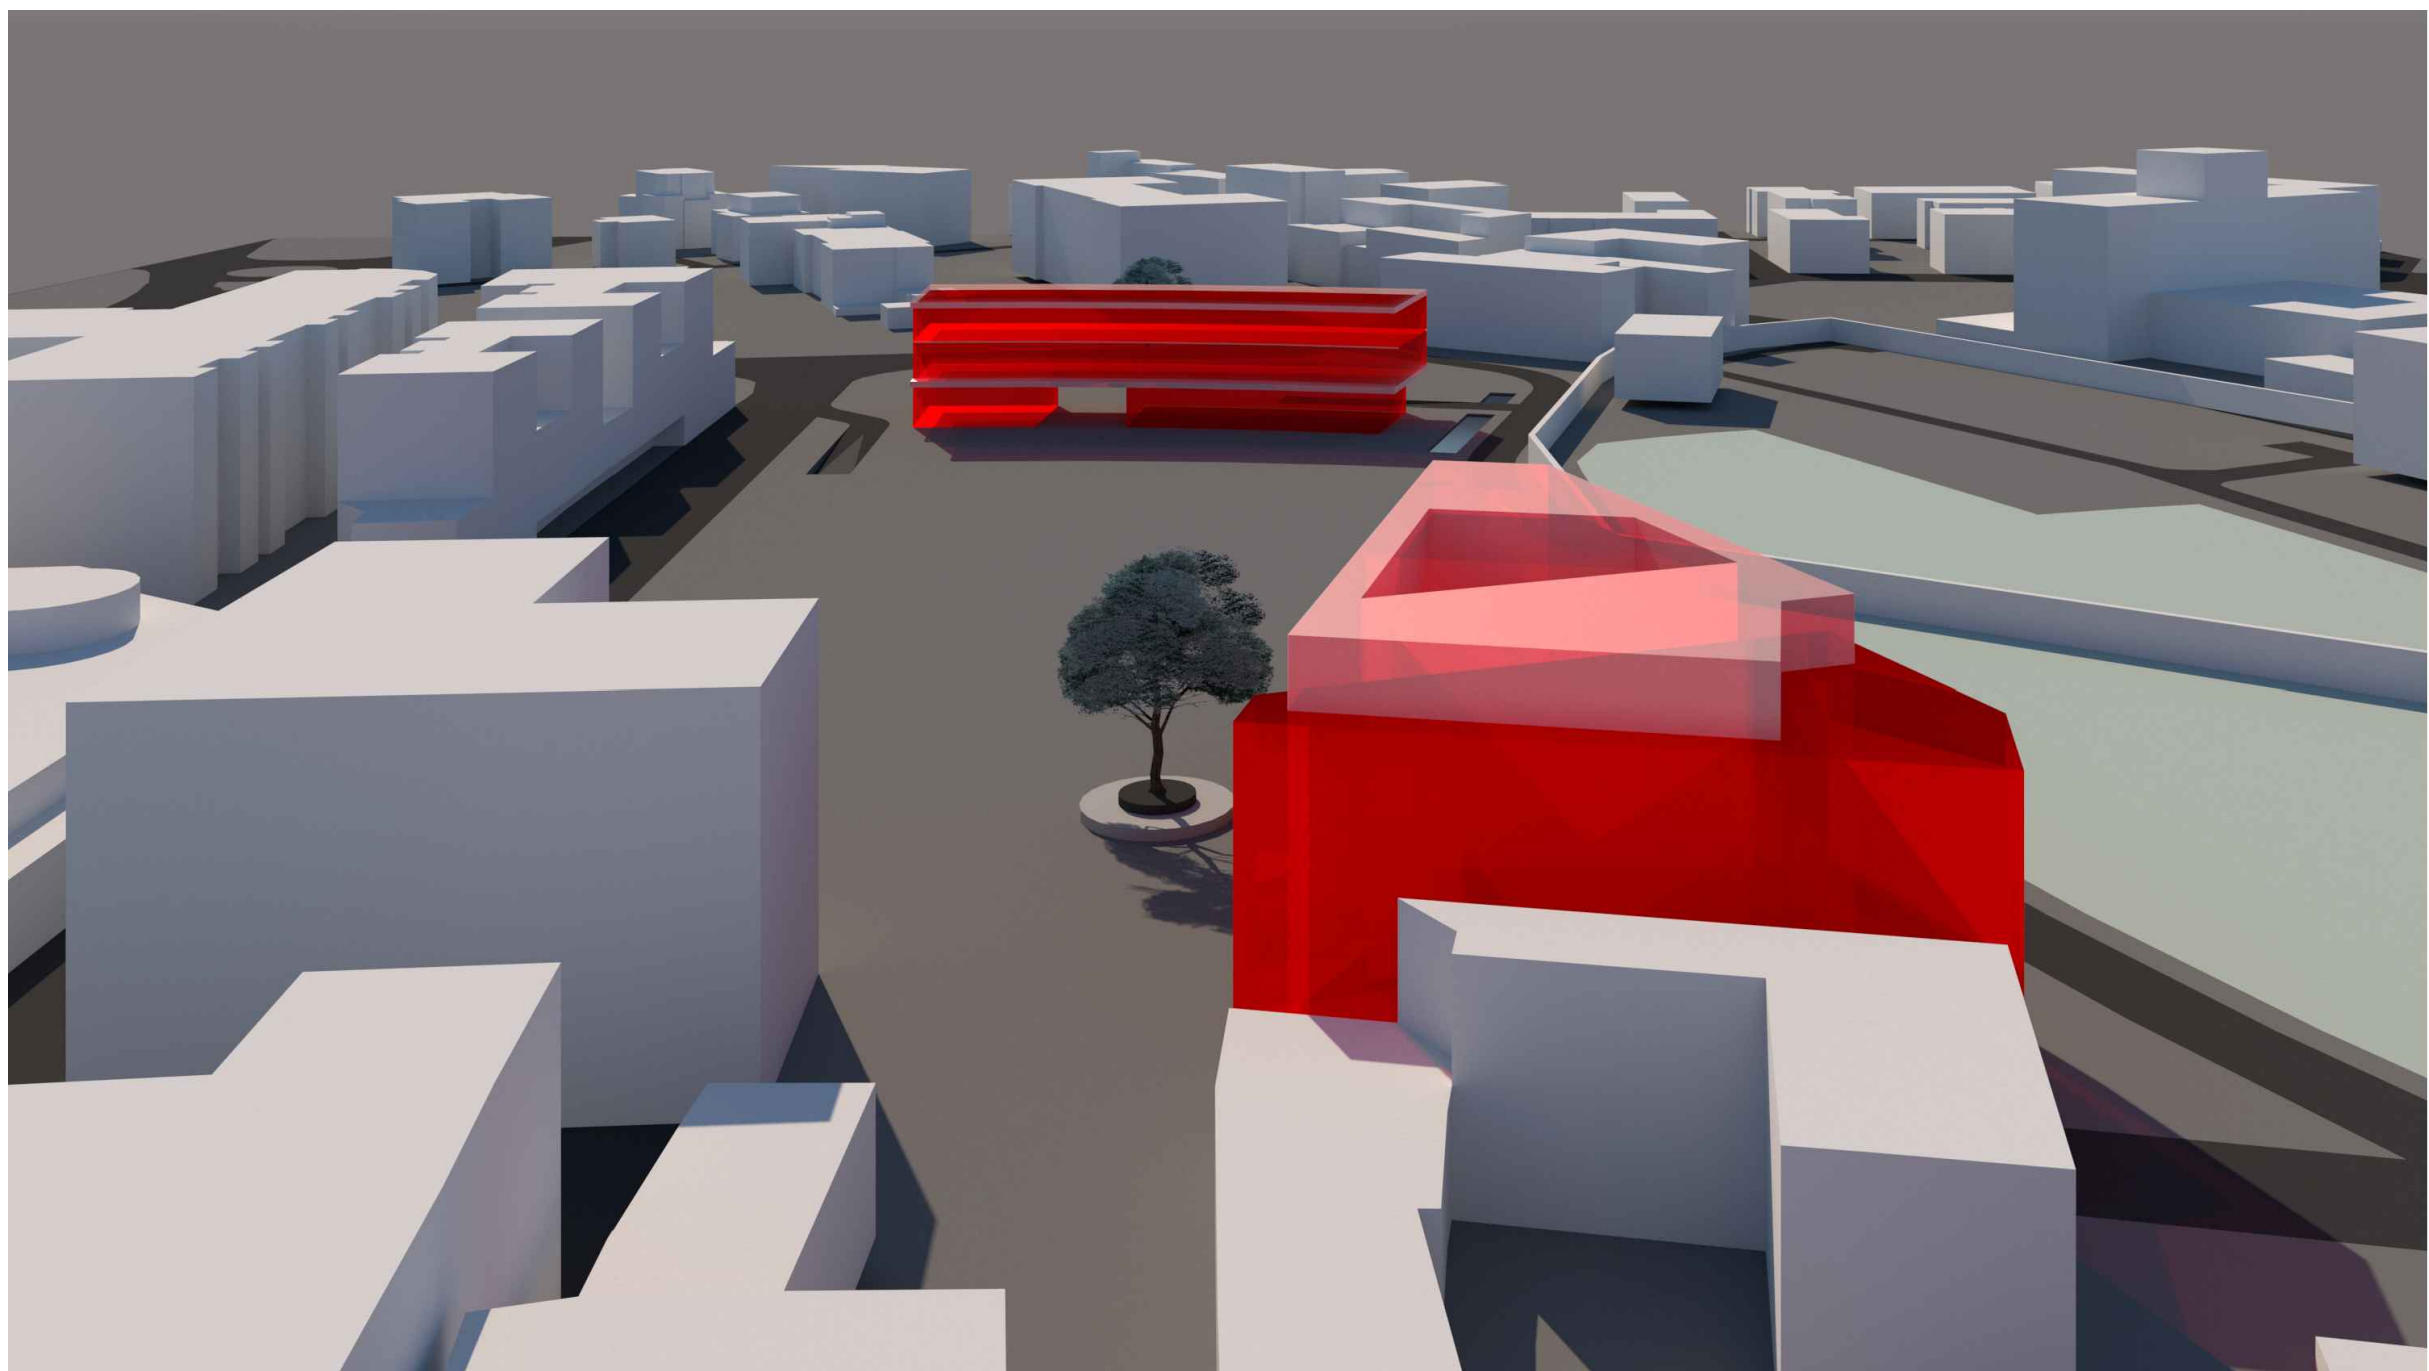


VISTA EST

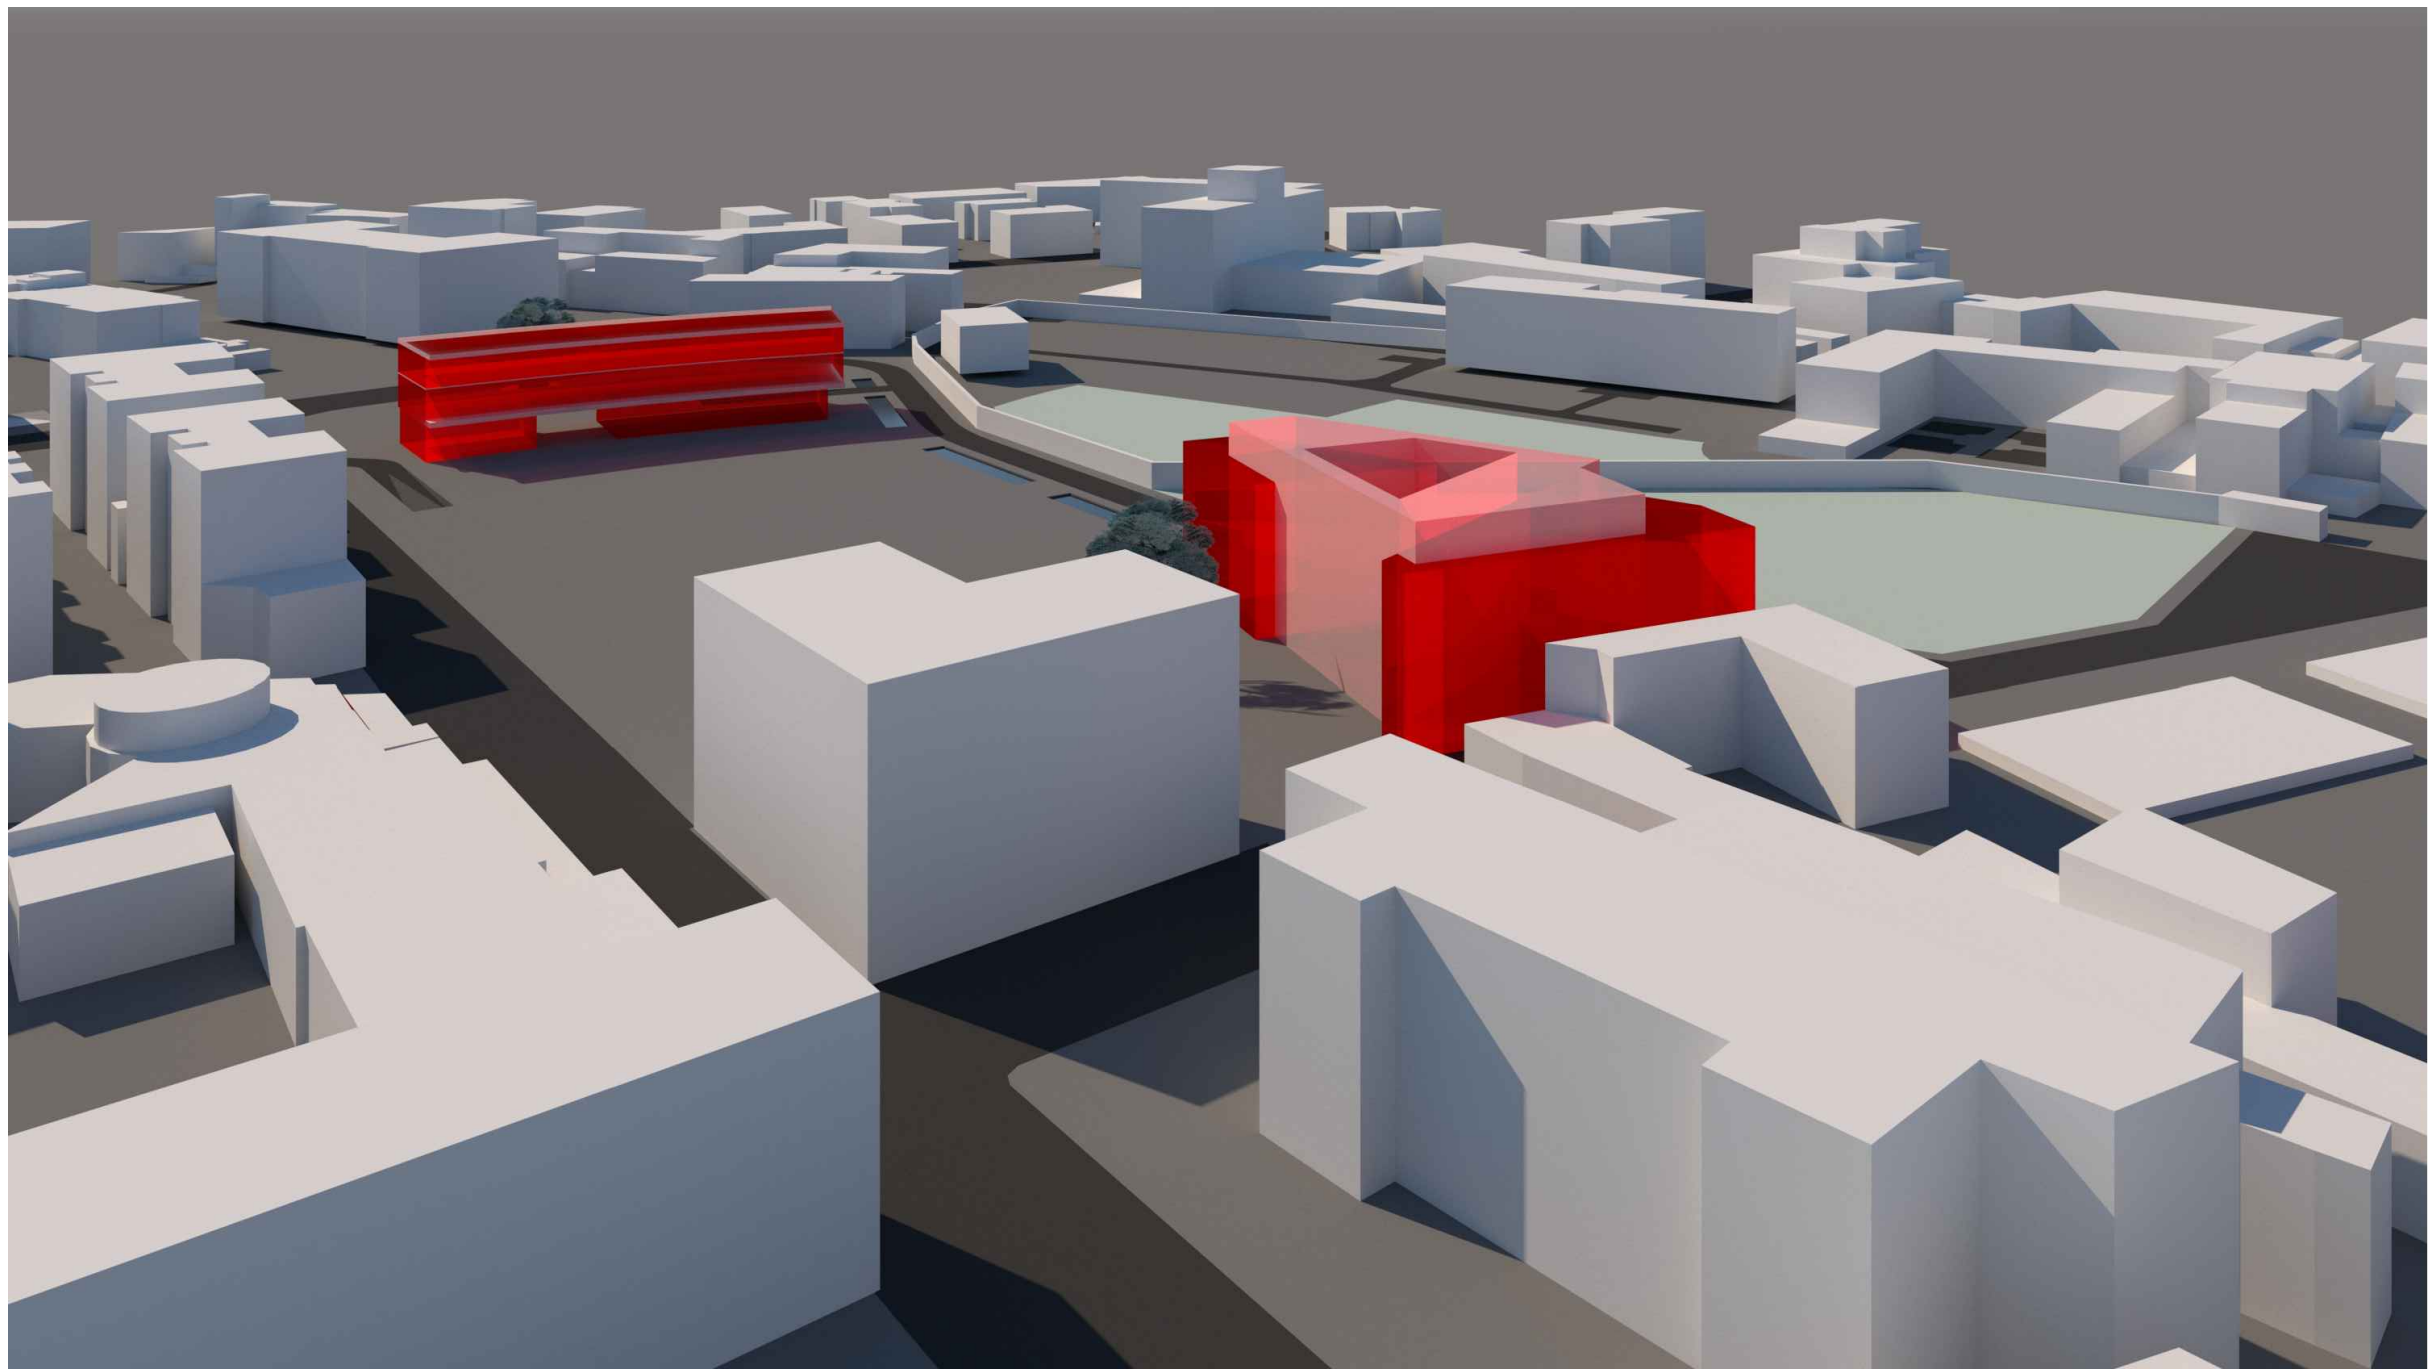


VISTA SUD - EST

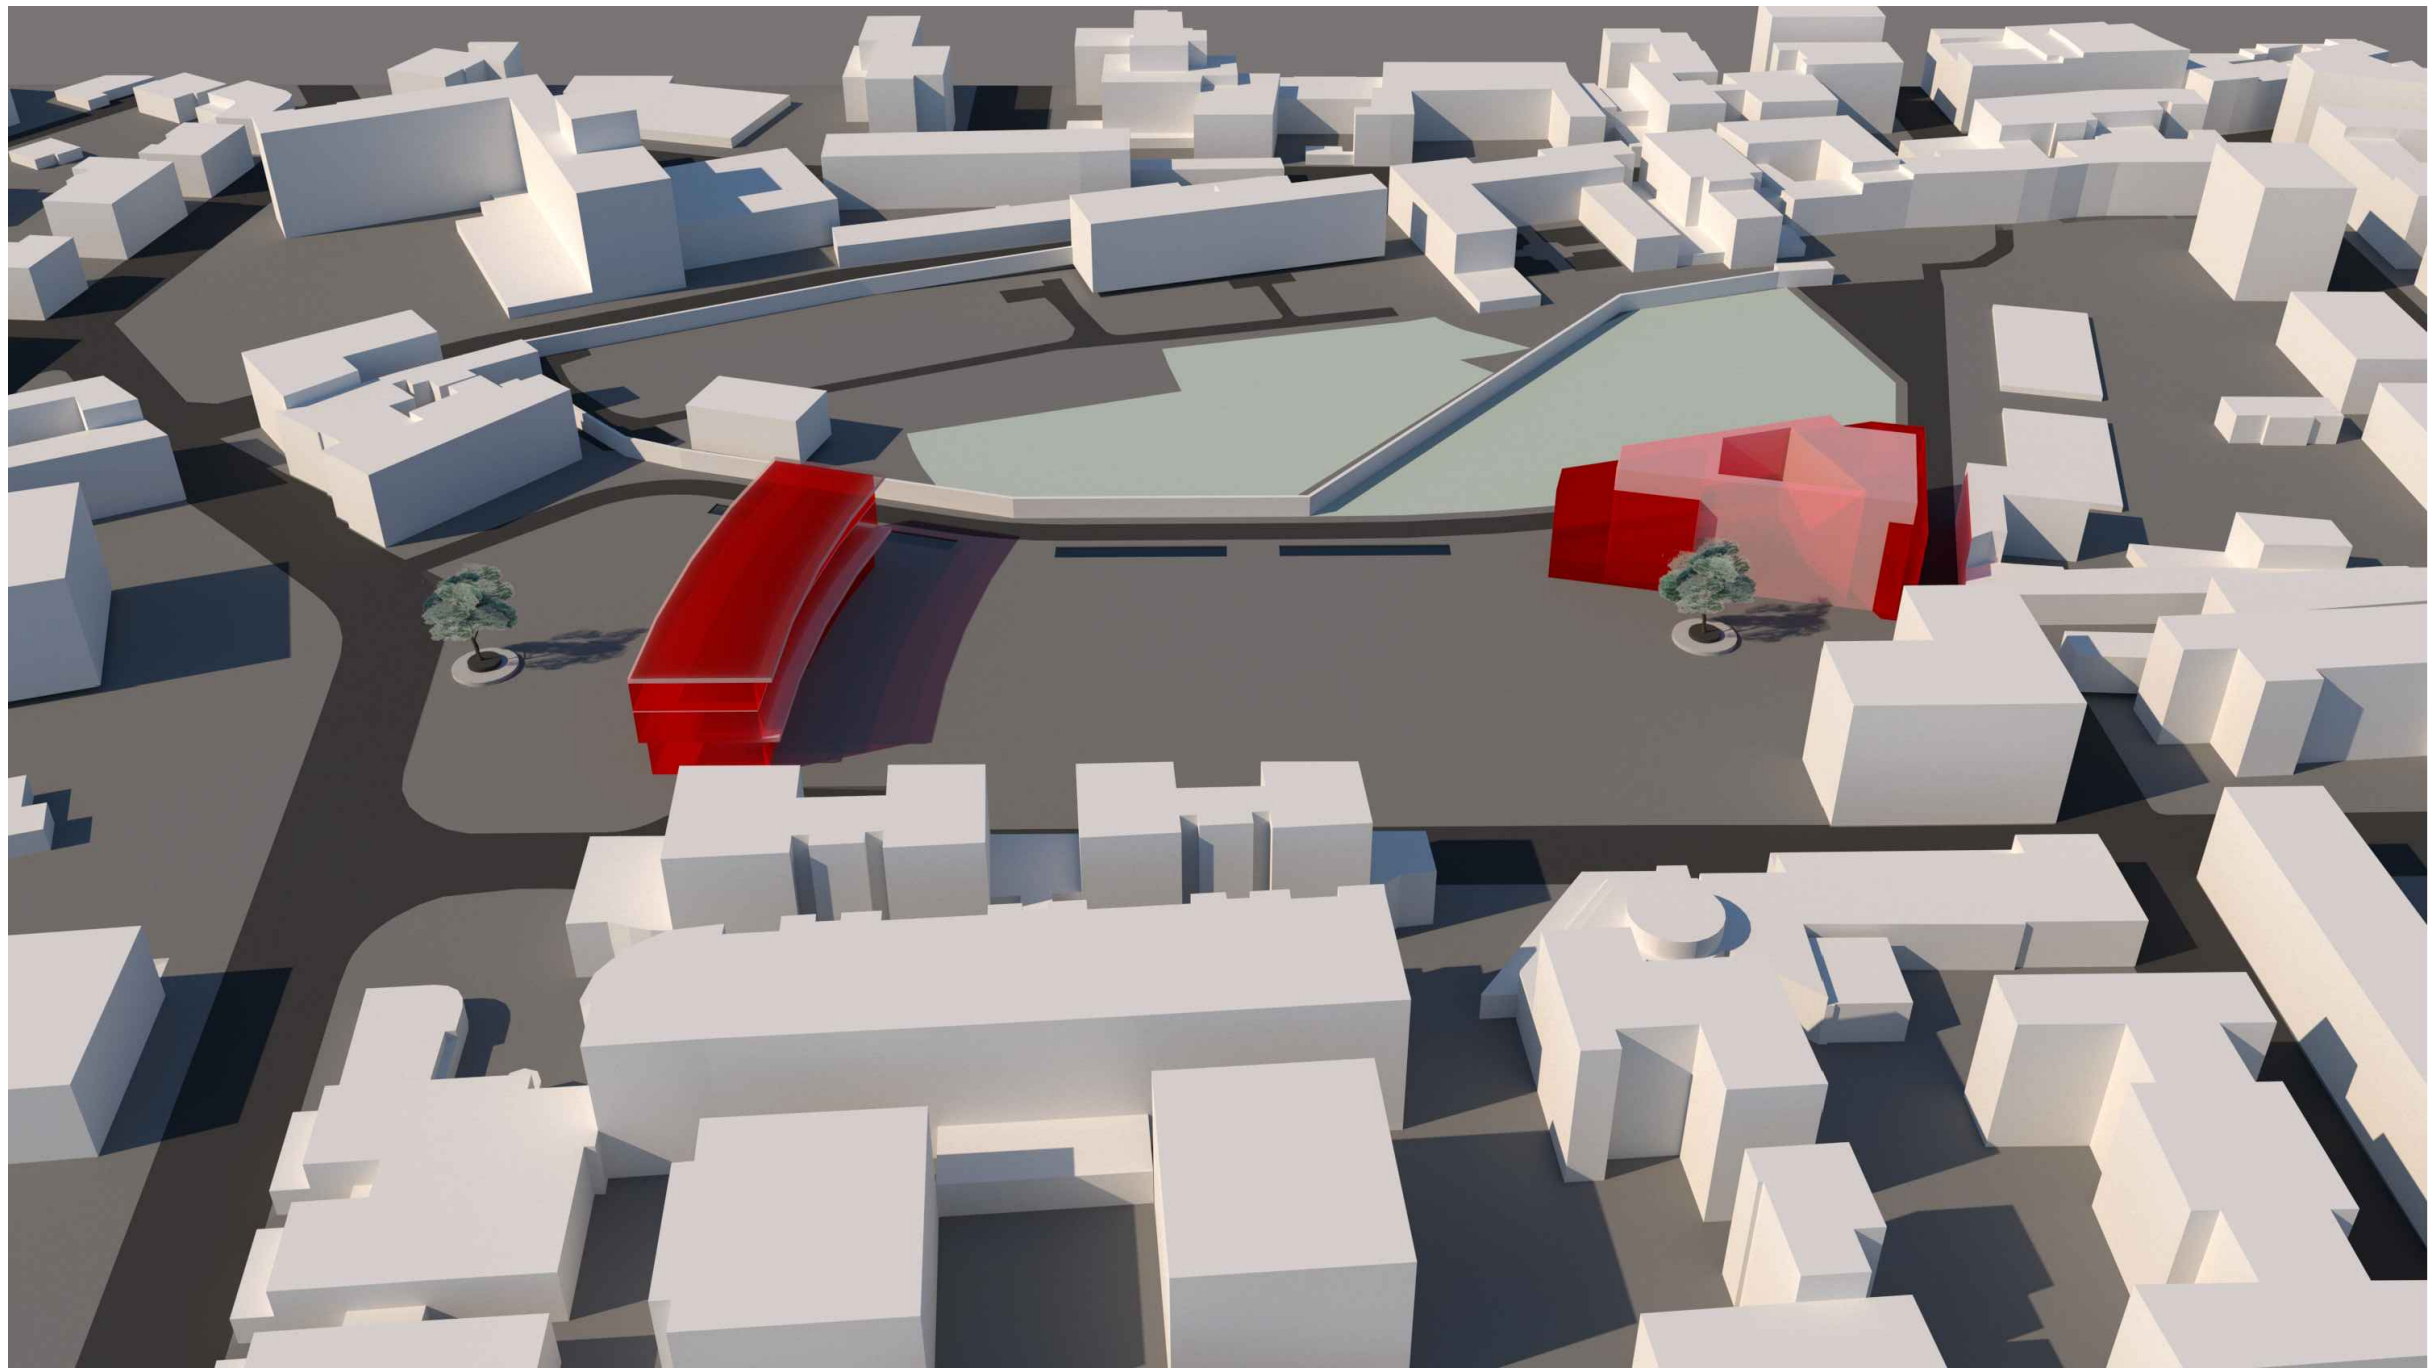


VISTA SUD

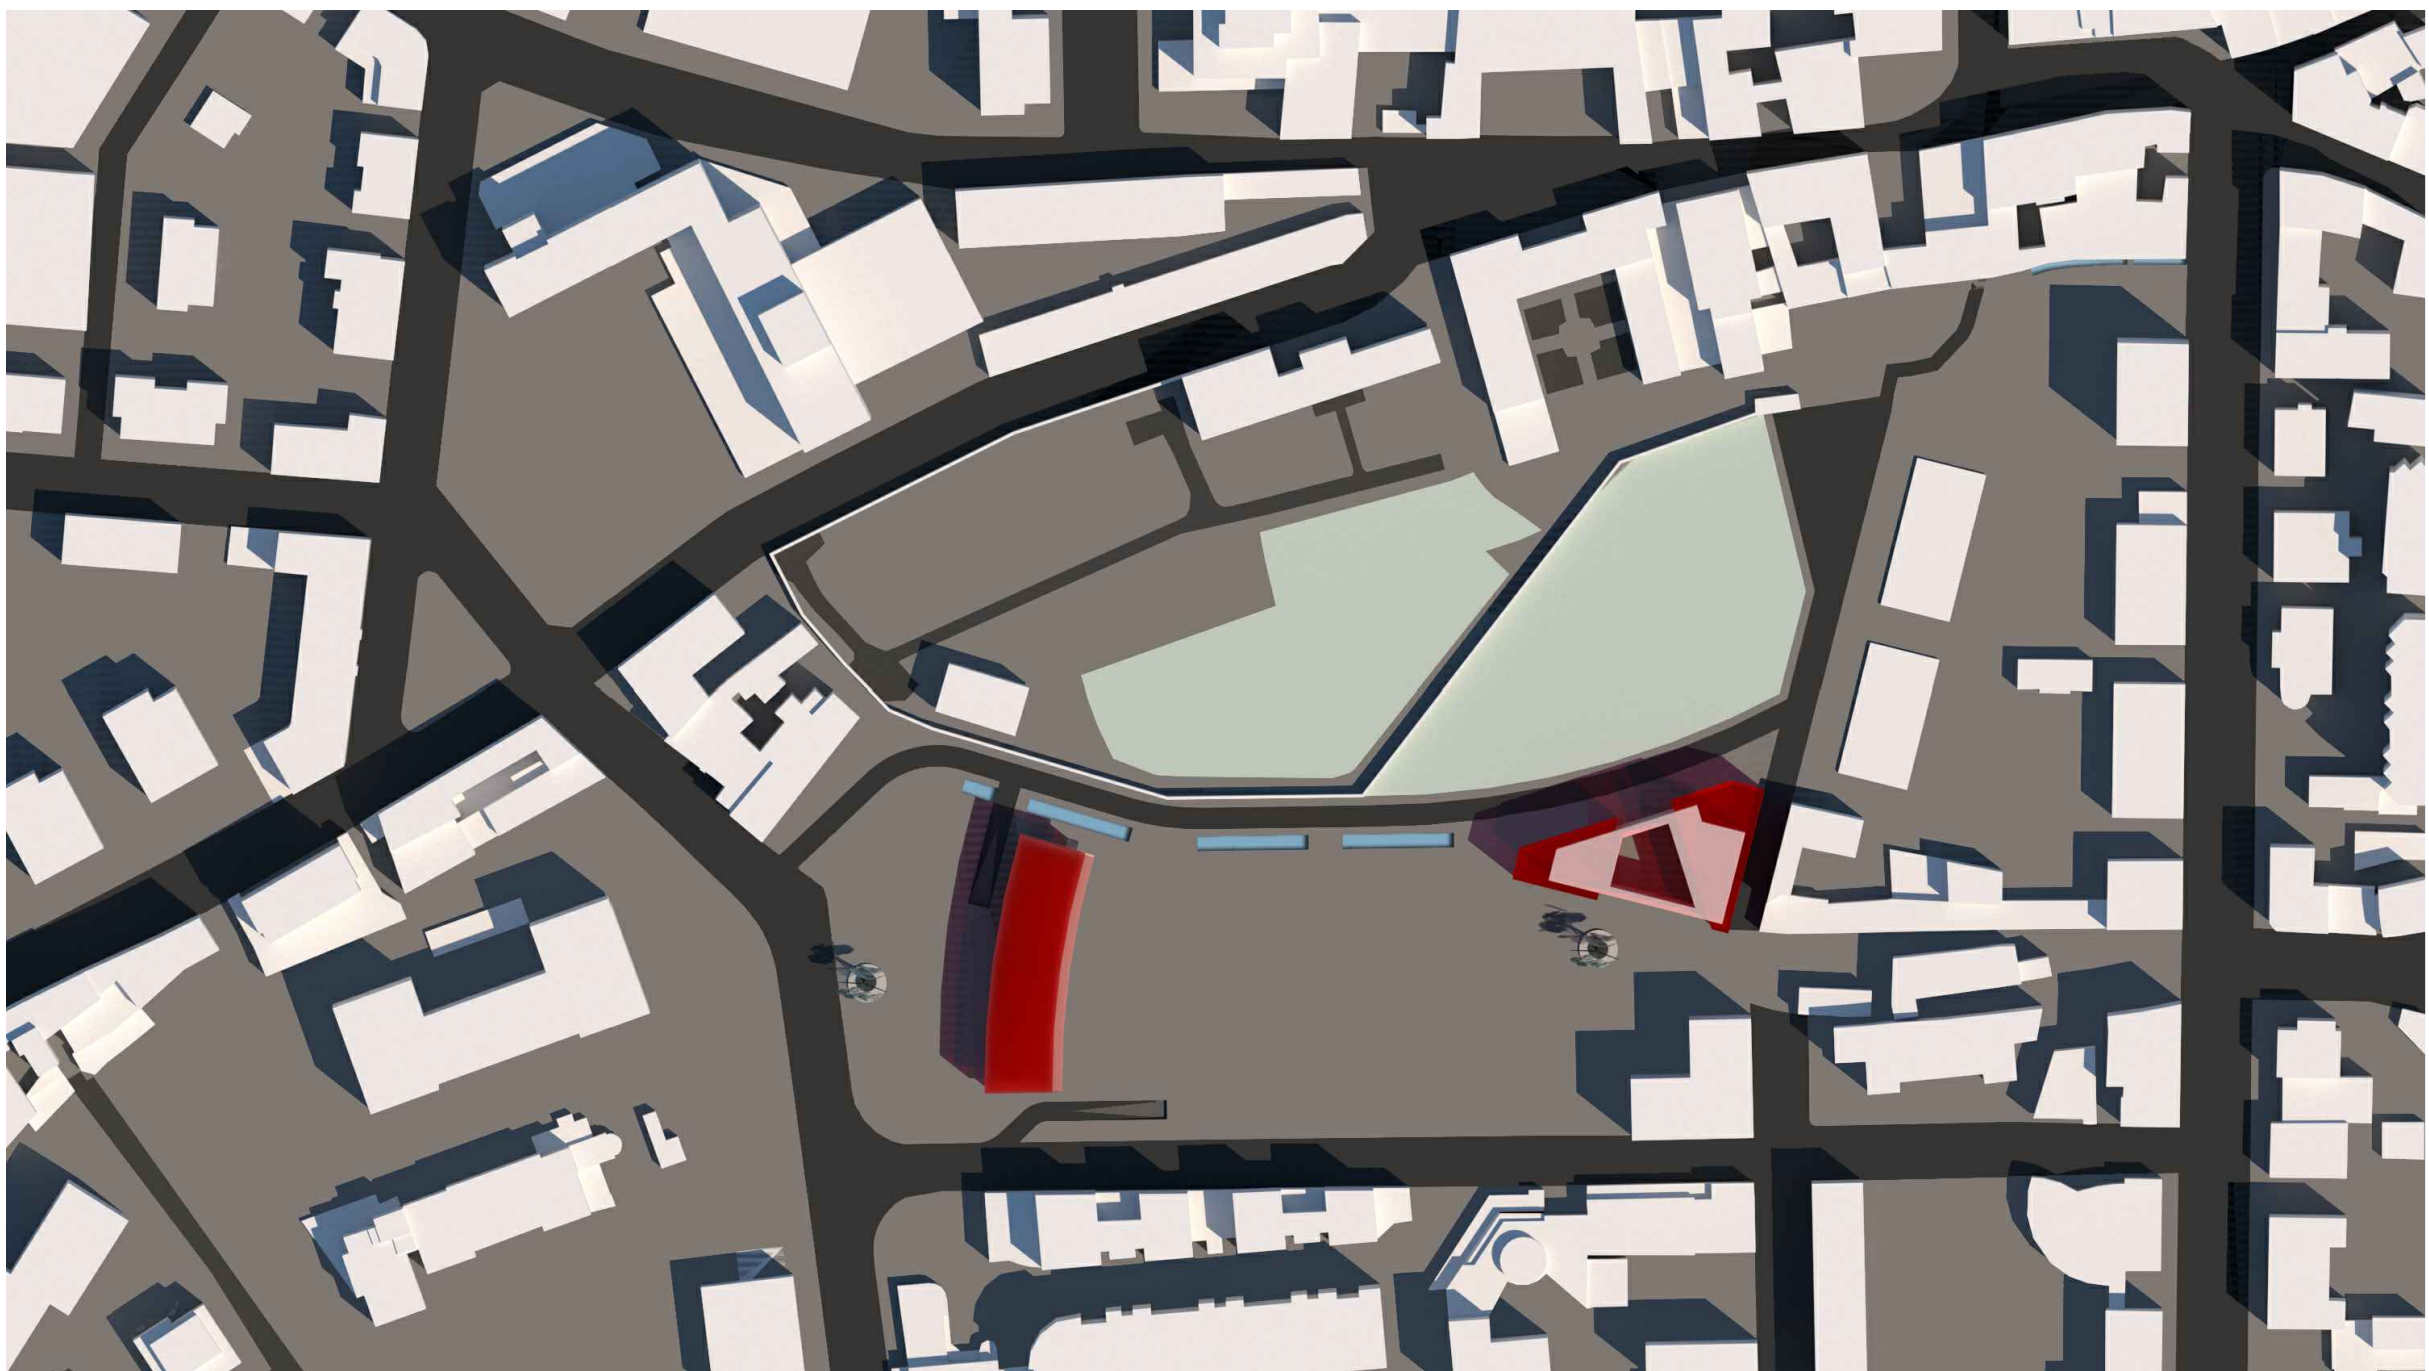

VISTA ZENITALE

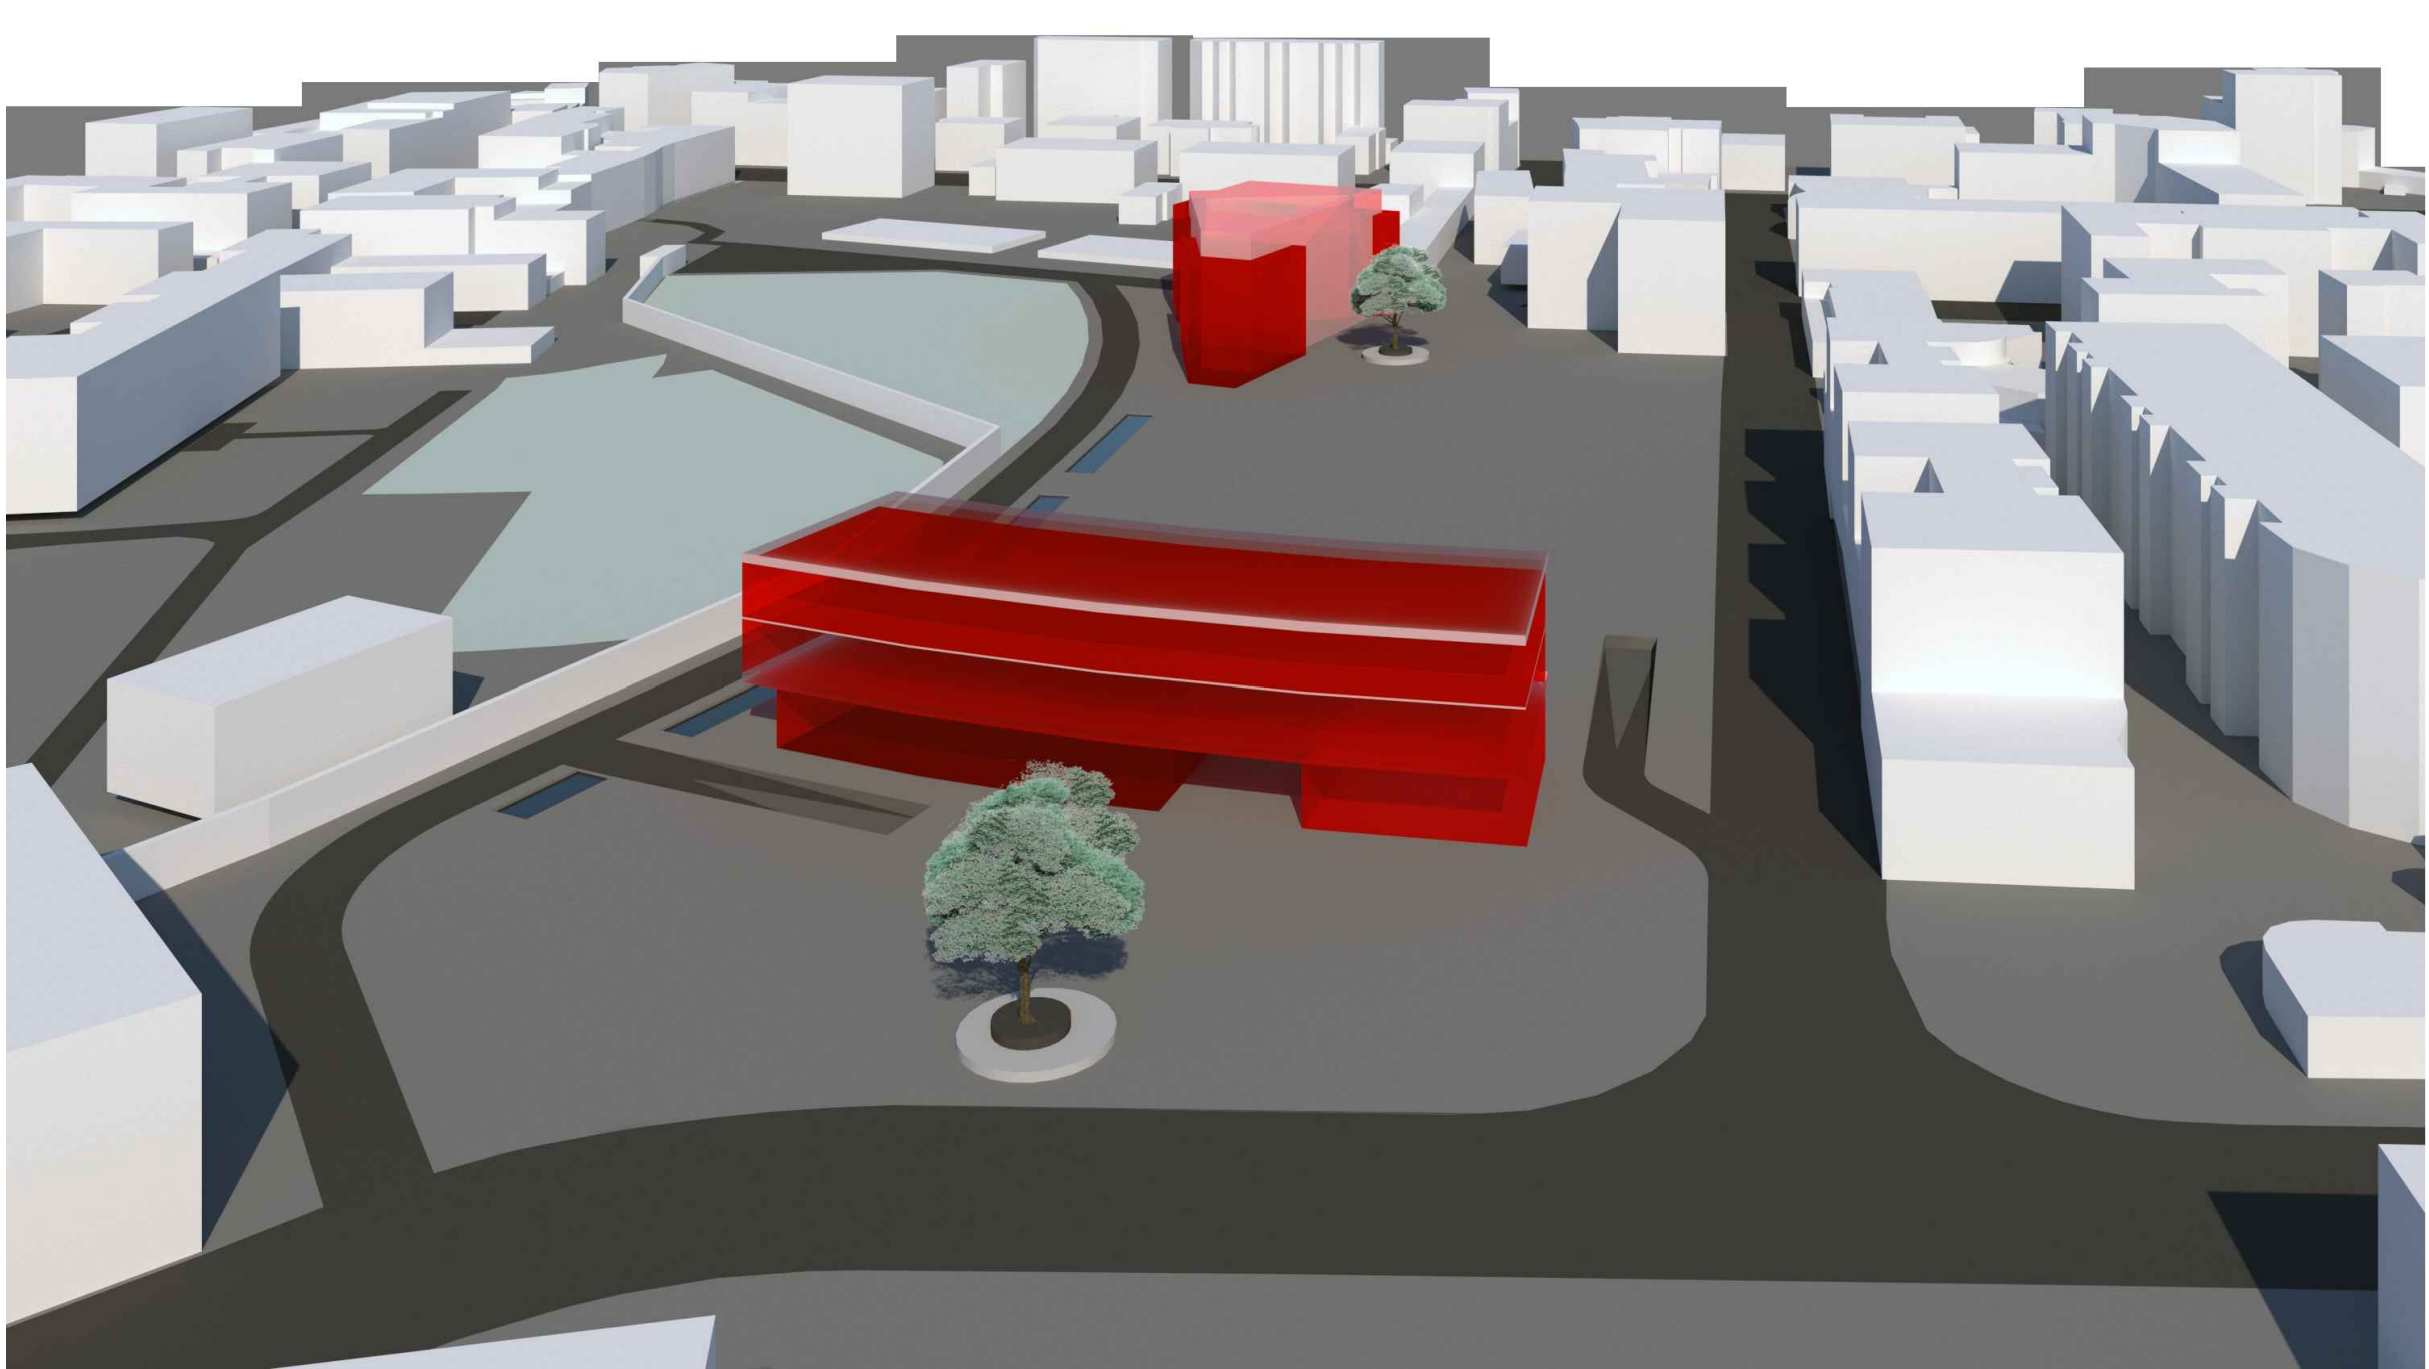

VISTA OVEST

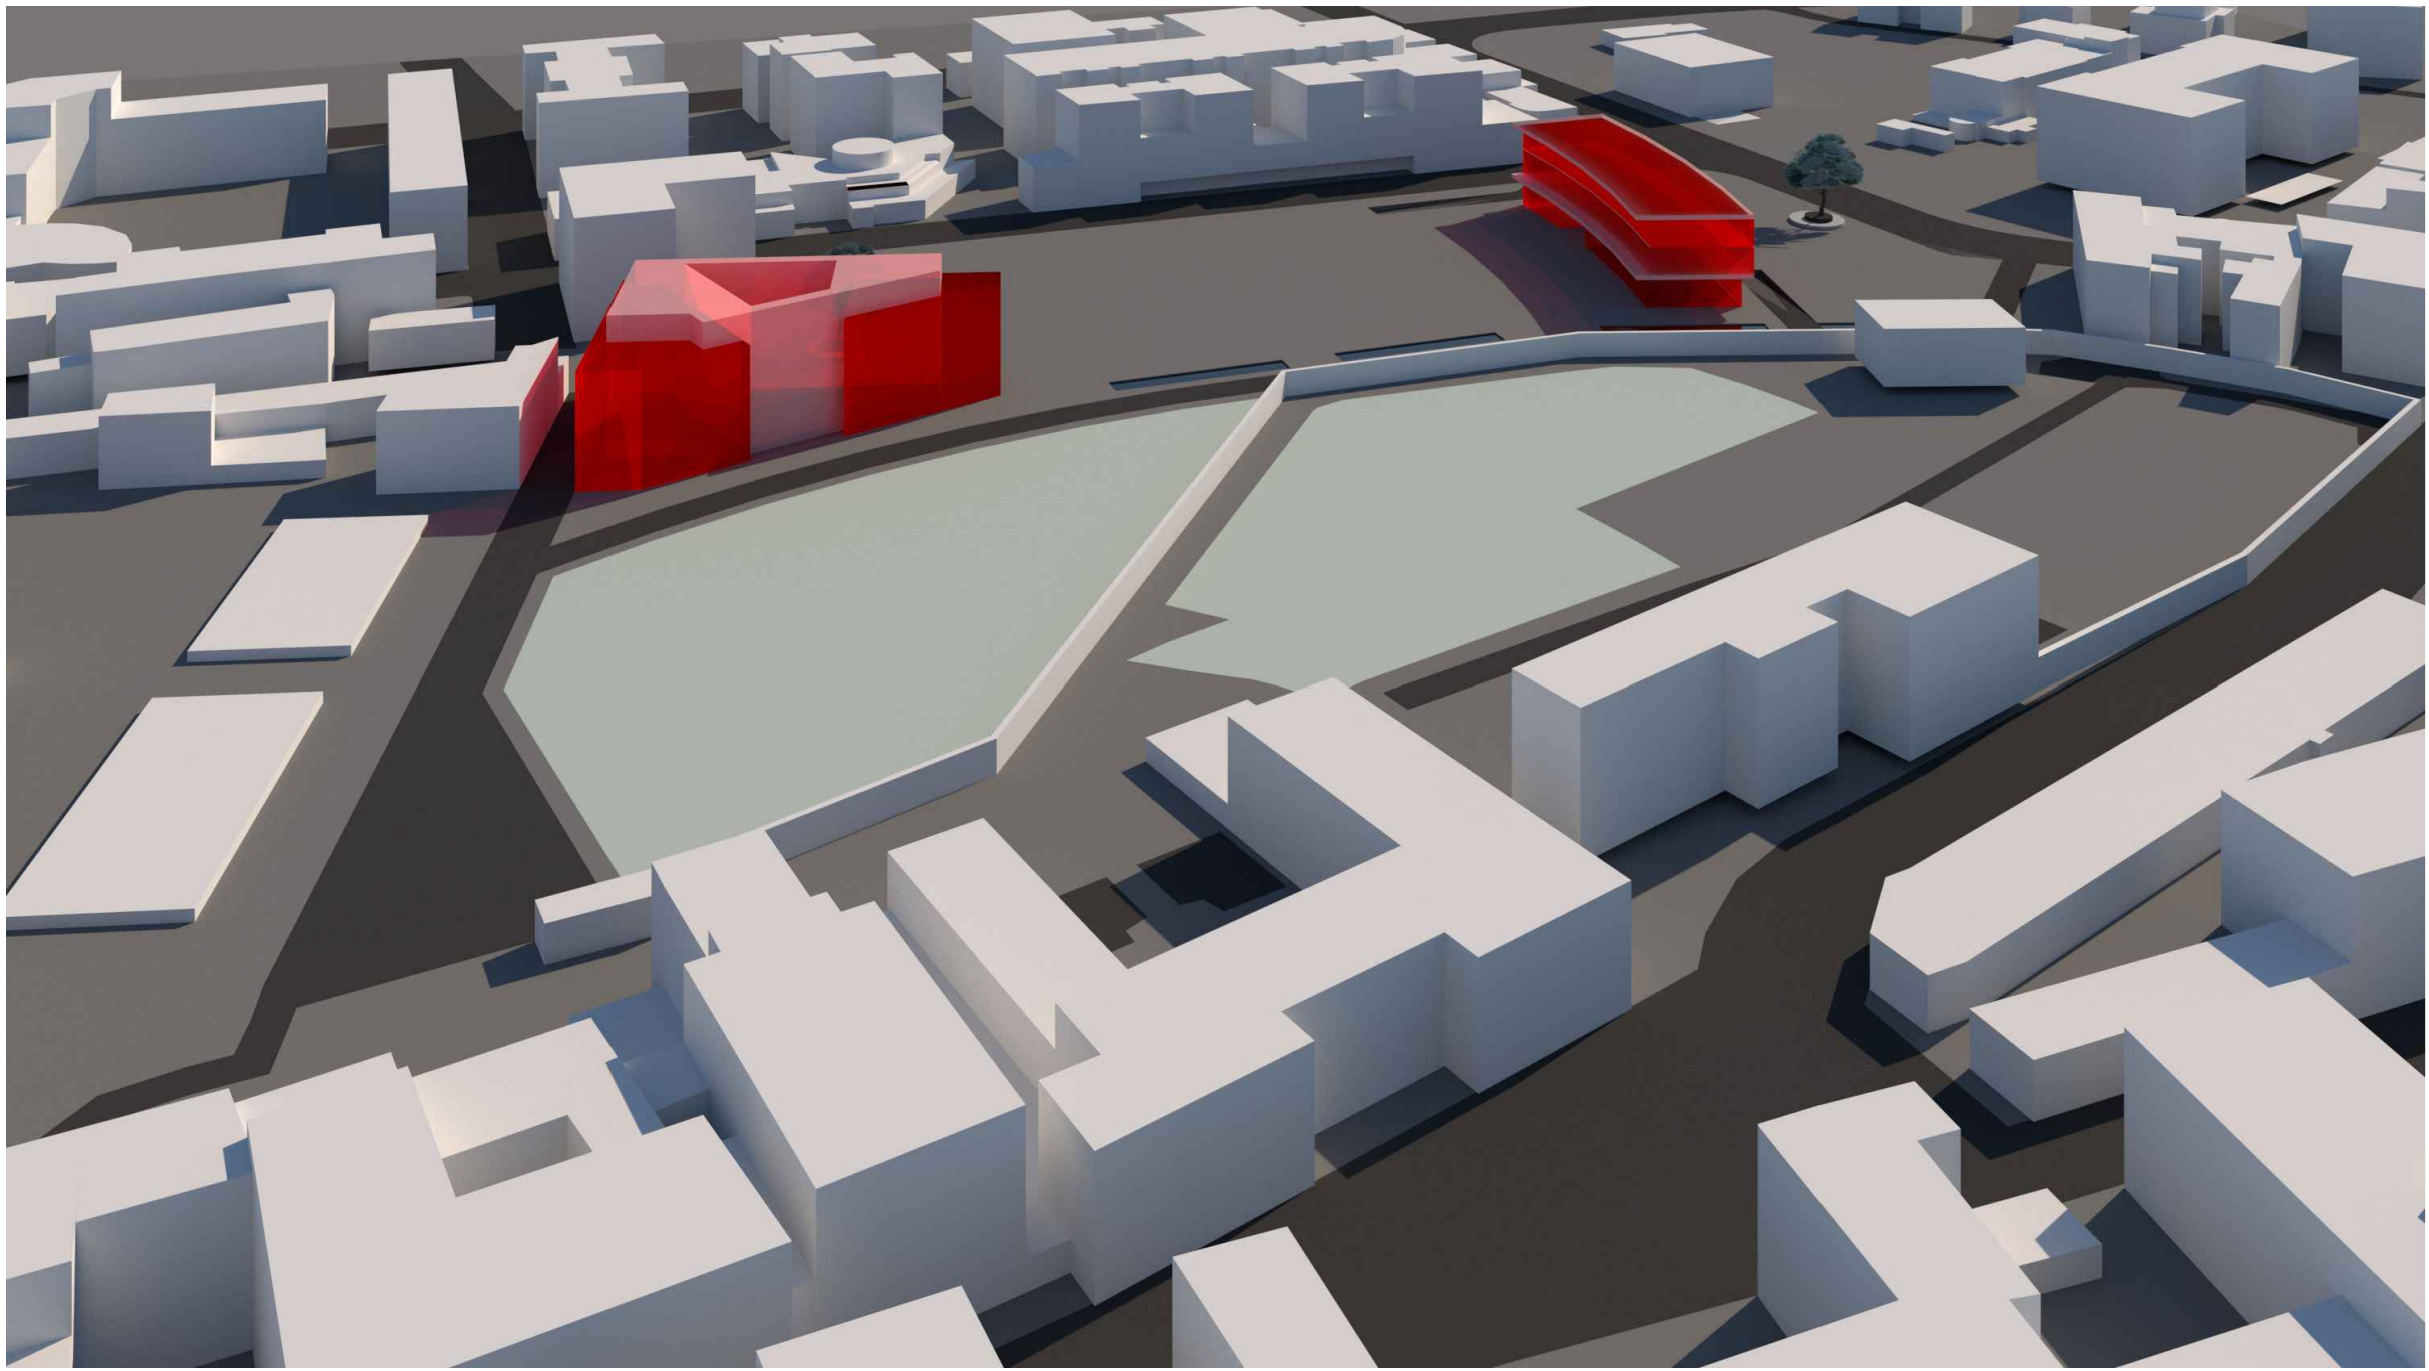

VISTA NORD

MARIOAGOSTINIARCHITETTO
Viale N. Bolognini 48 - 38122 Trento
Tel. 0461.915323 - Fax. 0461.397177
studio@marioagostini.it

committente
Comune di Rovereto
Piazza Podestà 11
38068 Rovereto

progetto
Piano di riqualificazione urbana del
comparto del Follone.
Art. 50, comma 2, LP 15/2015

titolo

Progetto:
simulazioni volumetriche

tav. n.

10

scala

a vista

data

Marzo 2018

formato

A1: 594 x 841

aggiornamenti

-

firma progettista

firma committente

protocollo

281_Follone