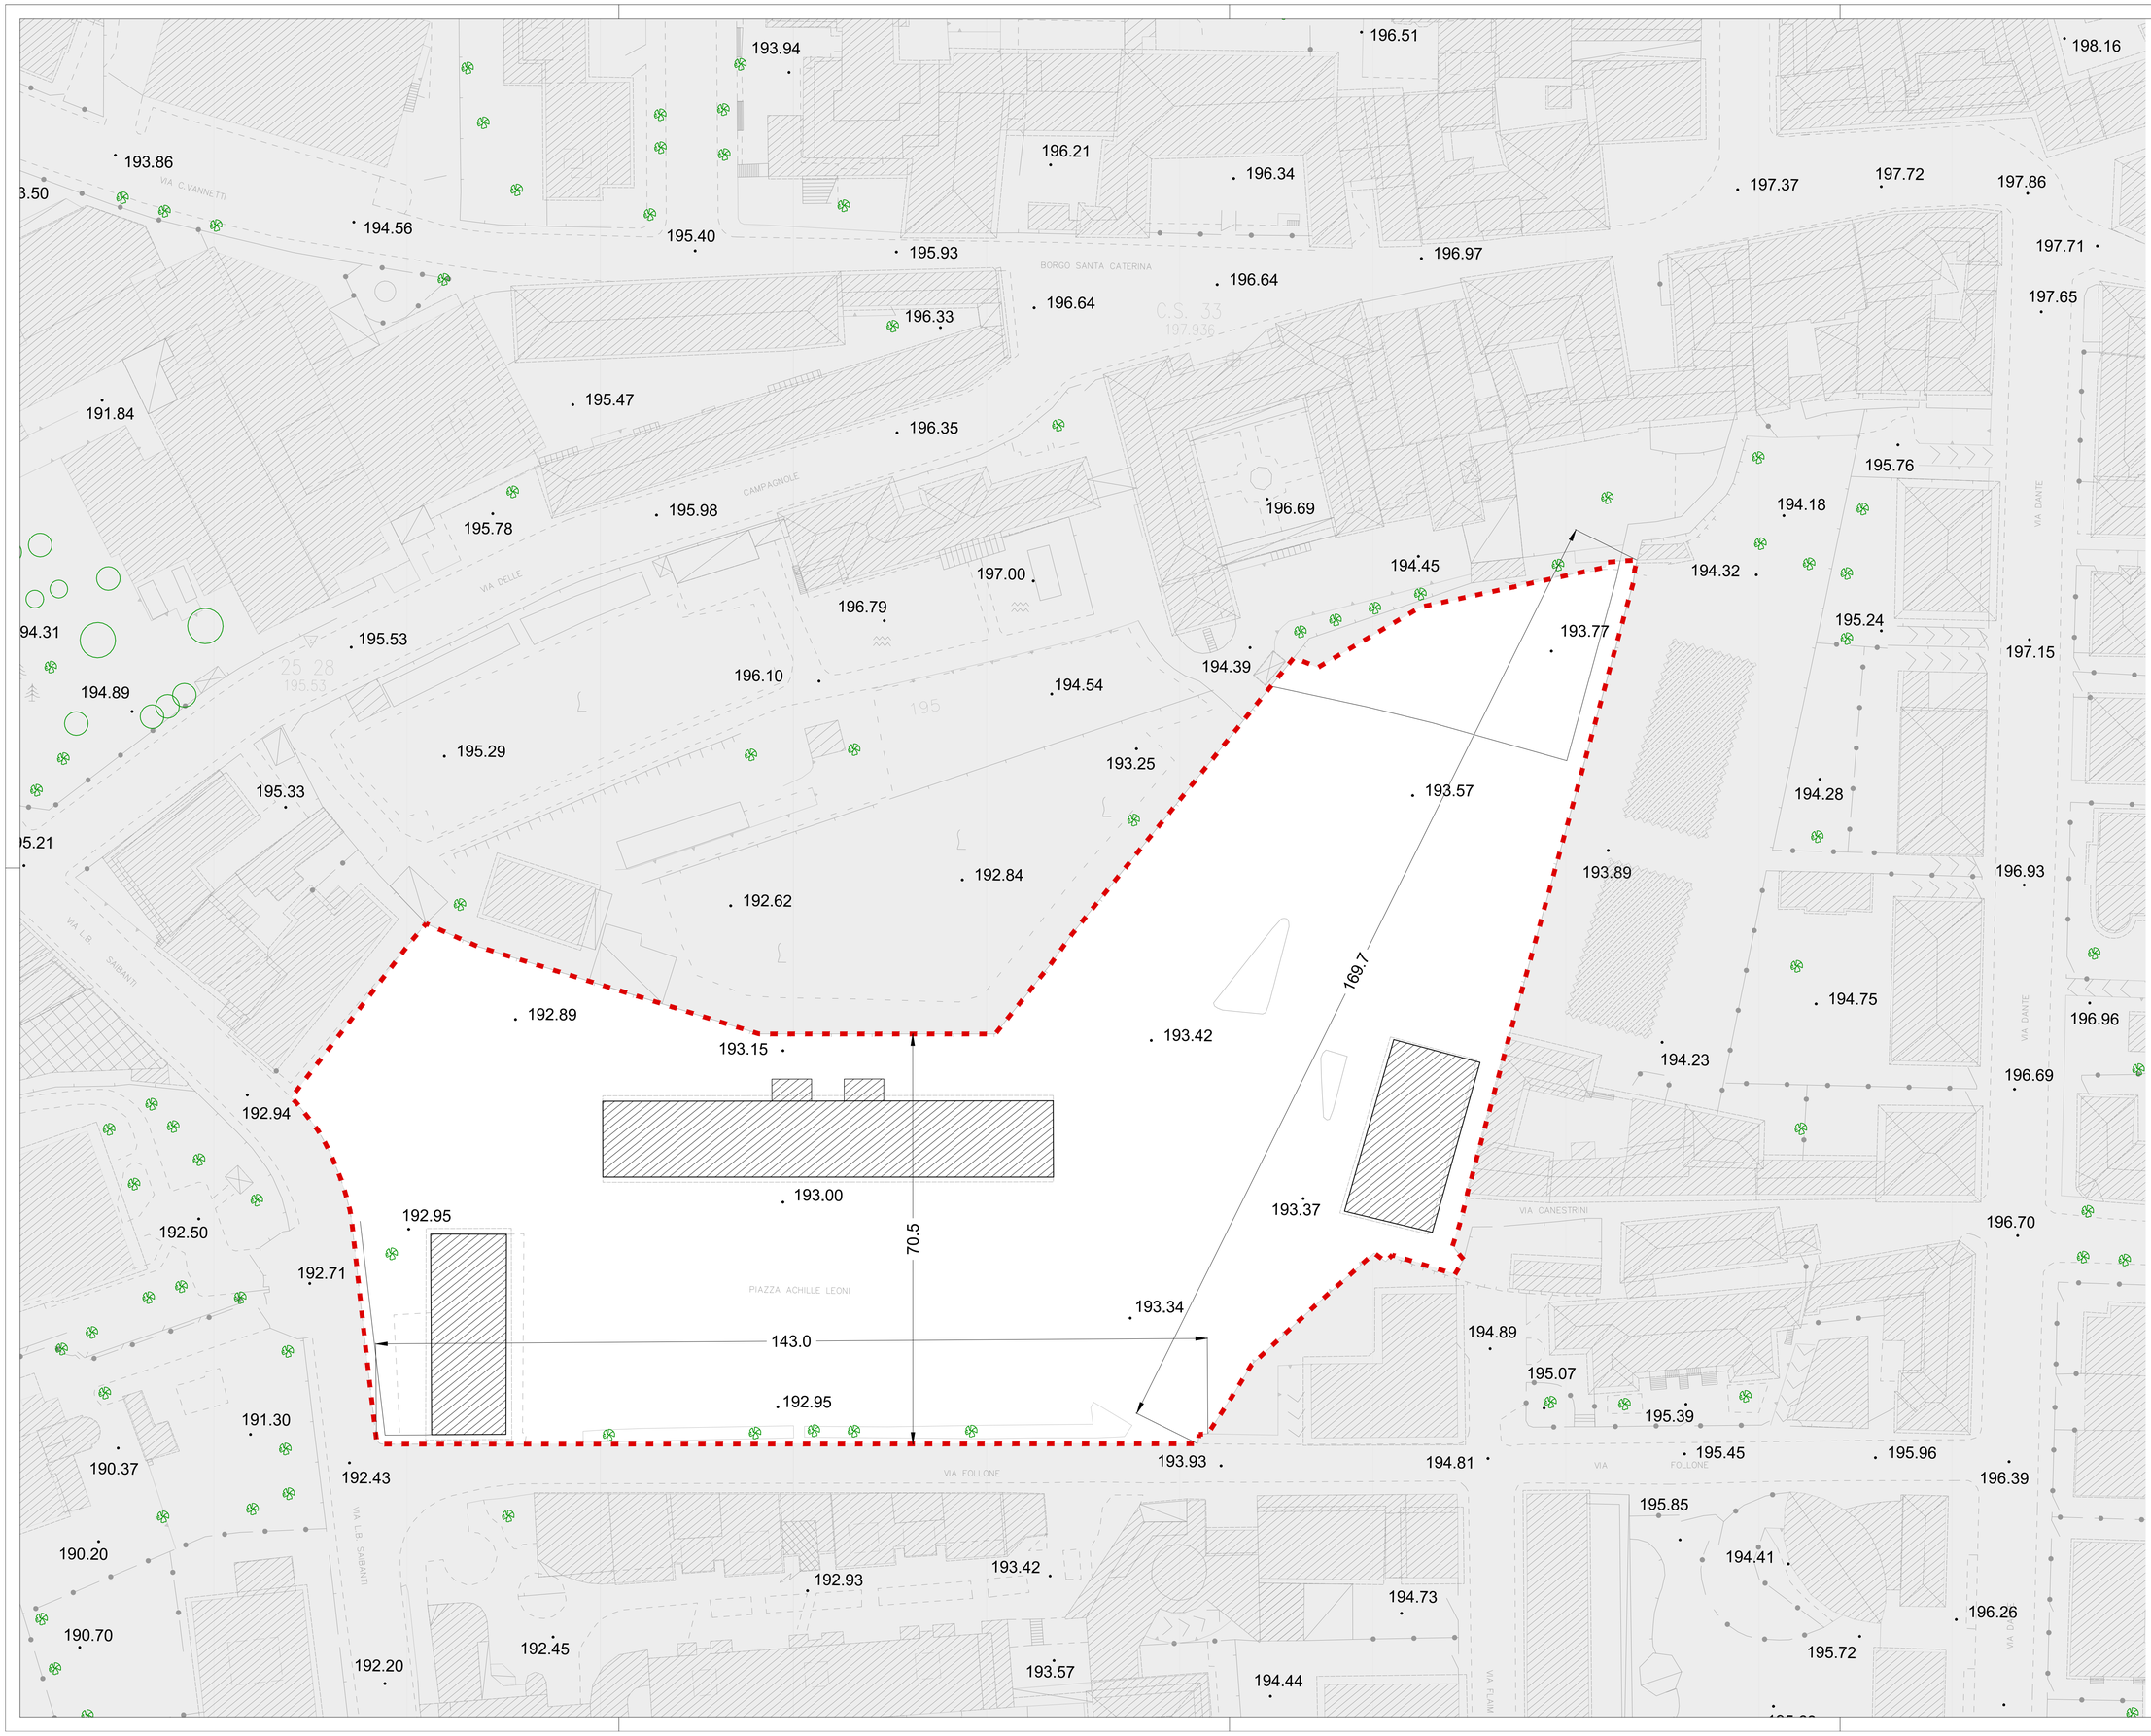

Perimetro area Follone

Fabbricati esistenti

Sedimi edificati presunti

N

MARIO**AGOSTINI**ARCHITETTO

Viale N. Bolognini 48 - 38122 Trento
Tel. 0461.915323 - Fax. 0461.397177
studio@marioagostini.it

committente

Comune di Rovereto
Piazza Podestà 11
38068 Rovereto

progetto

Piano di riqualificazione urbana del comparto del Follone.
Art. 50, comma 2, LP 15/2015

titolo

Stato di fatto:
rilievo planialtimetrico

tav. n.

02

scala

1 : 500

data

Marzo 2018

formato

A1: 594 x 841

aggiornamenti

-

firma progettista

firma committente

protocollo

281_Follone