



RETE DI SCARICO

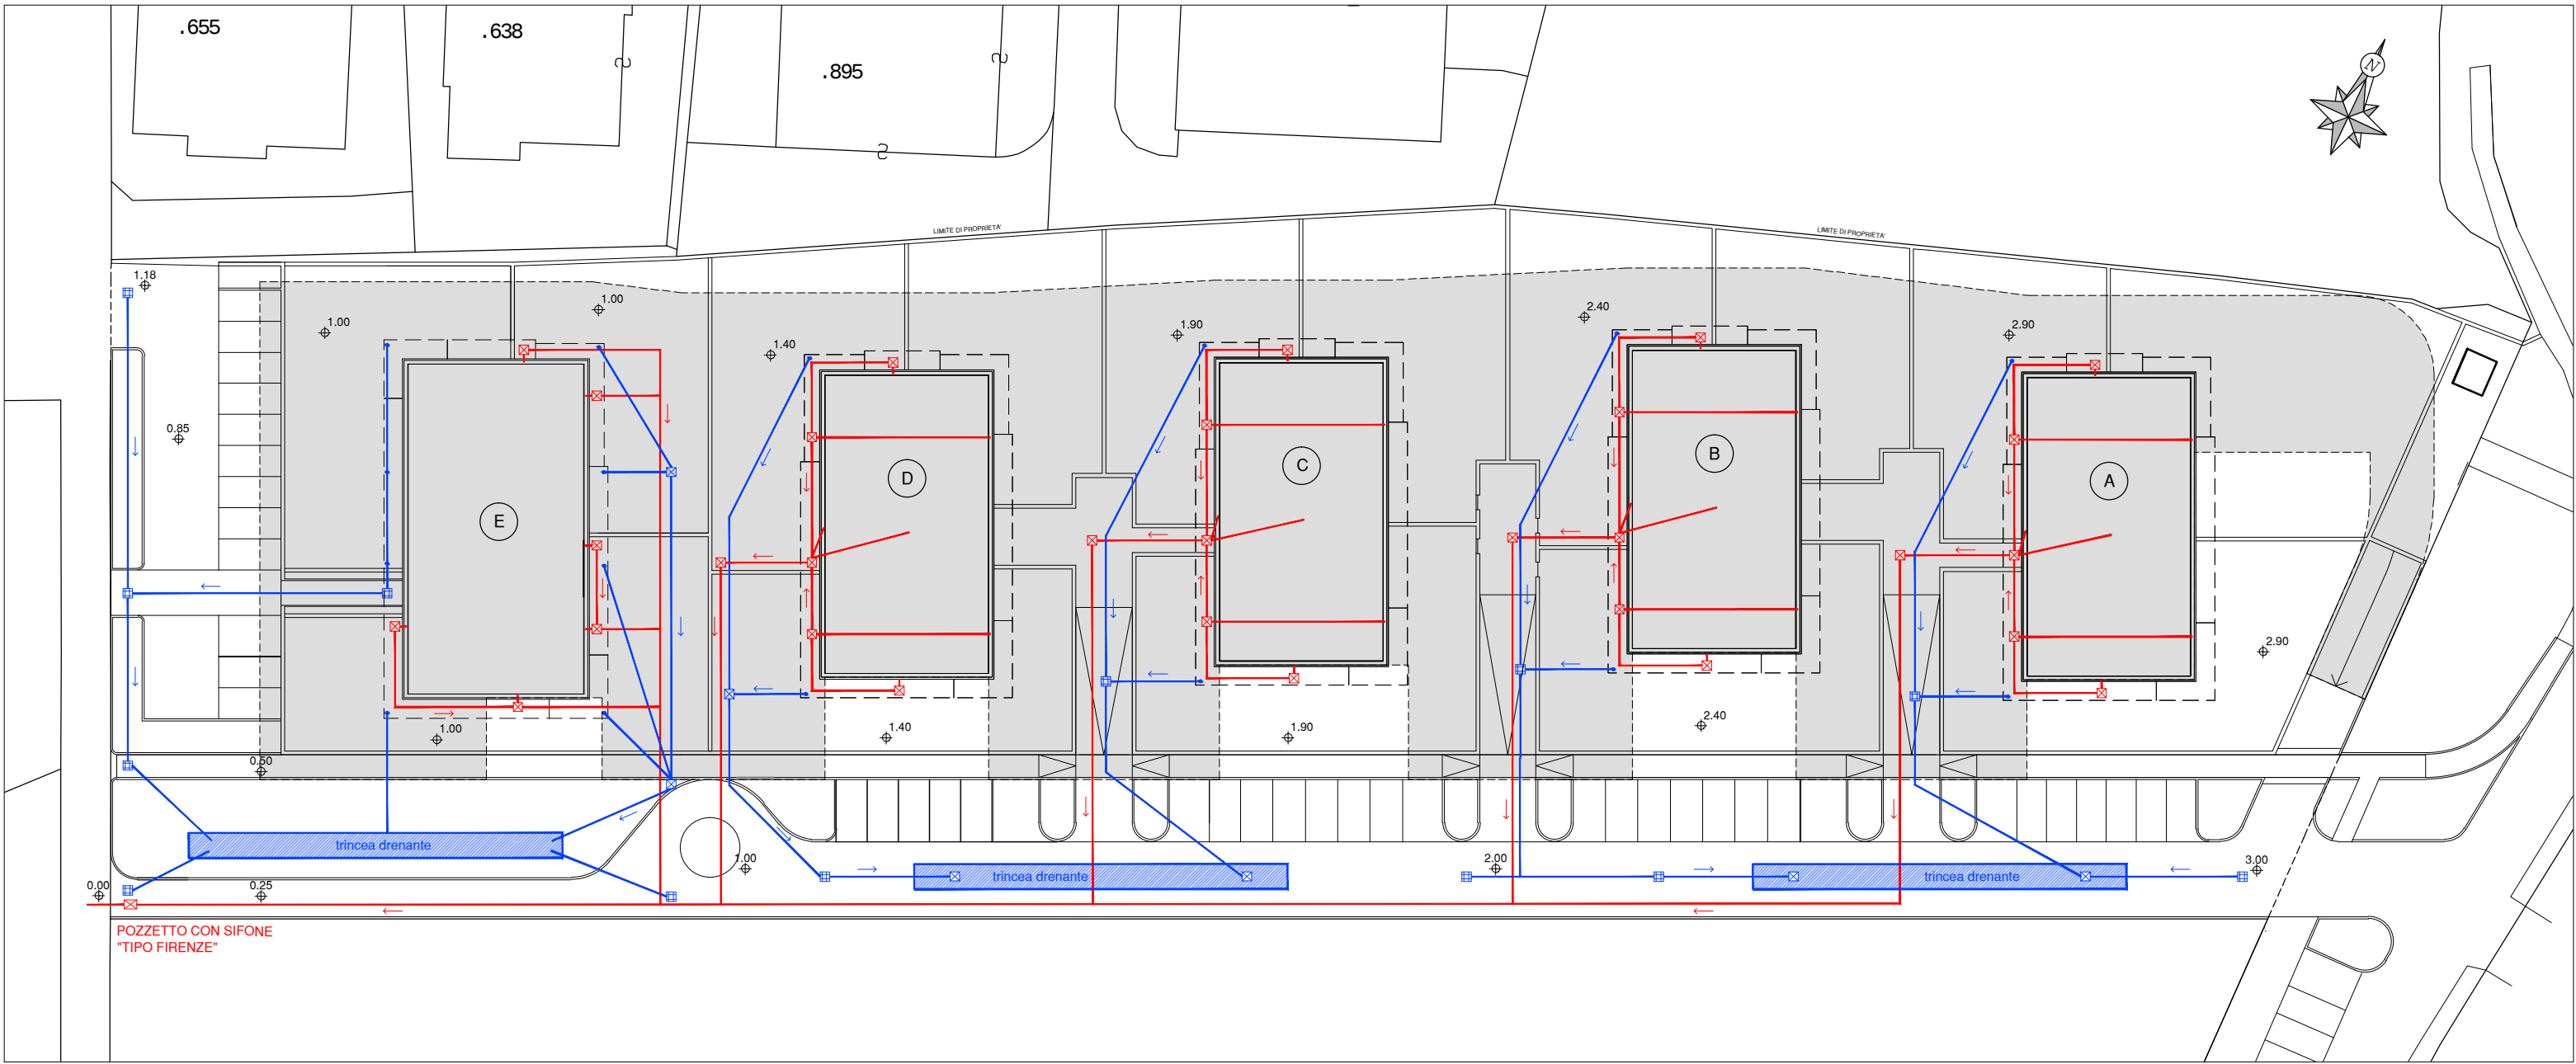


- RETE PUBBLICA ACQUE NERE
- RETE ACQUE NERE DI PROGETTO
- RETE ACQUE BIANCHE DI PROGETTO
- SEDIME INTERRATO DI LOTTIZZAZIONE
- POZZETTO D'ISPEZIONE RETE MUNICIPALE ACQUE NERE
- POZZETTO D'ISPEZIONE RETE MUNICIPALE ACQUE BIANCHE
- CADITOIE

RETE DISTRIBUZIONE ENERGIA ELETTRICA

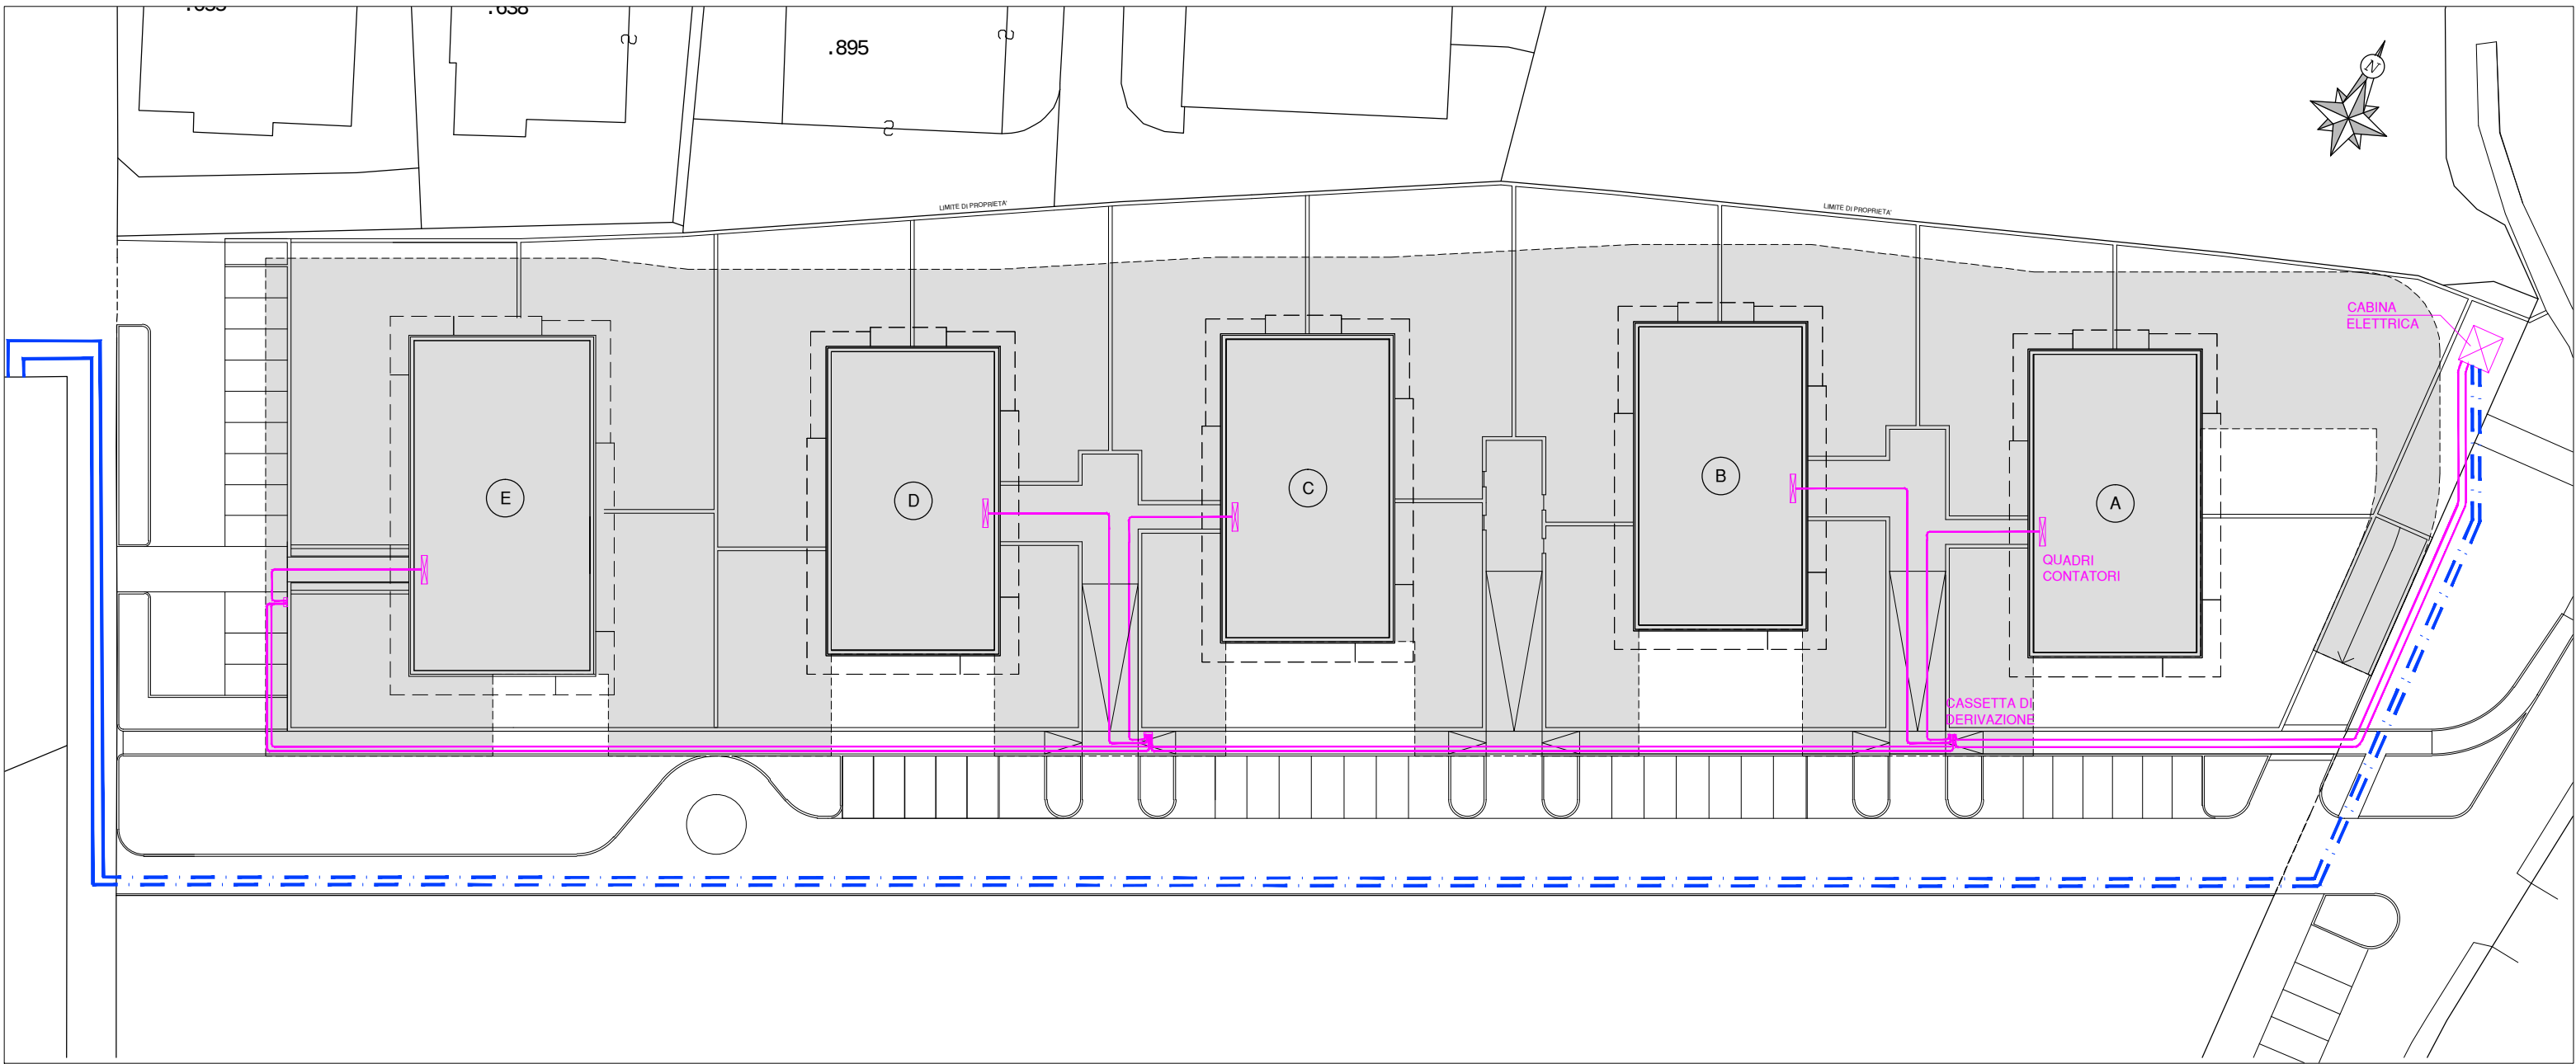

- RETE ELETTRICA PUBBLICA
- 2 DN 160 750 N PER DISTRIBUZIONE MT (dati forniti da SET)
- 3 DN 160 750 N PER DISTRIBUZIONE BT (dati forniti da SET)
- SEDIME INTERRATO DI LOTTIZZAZIONE

RETE ACQUEDOTTO

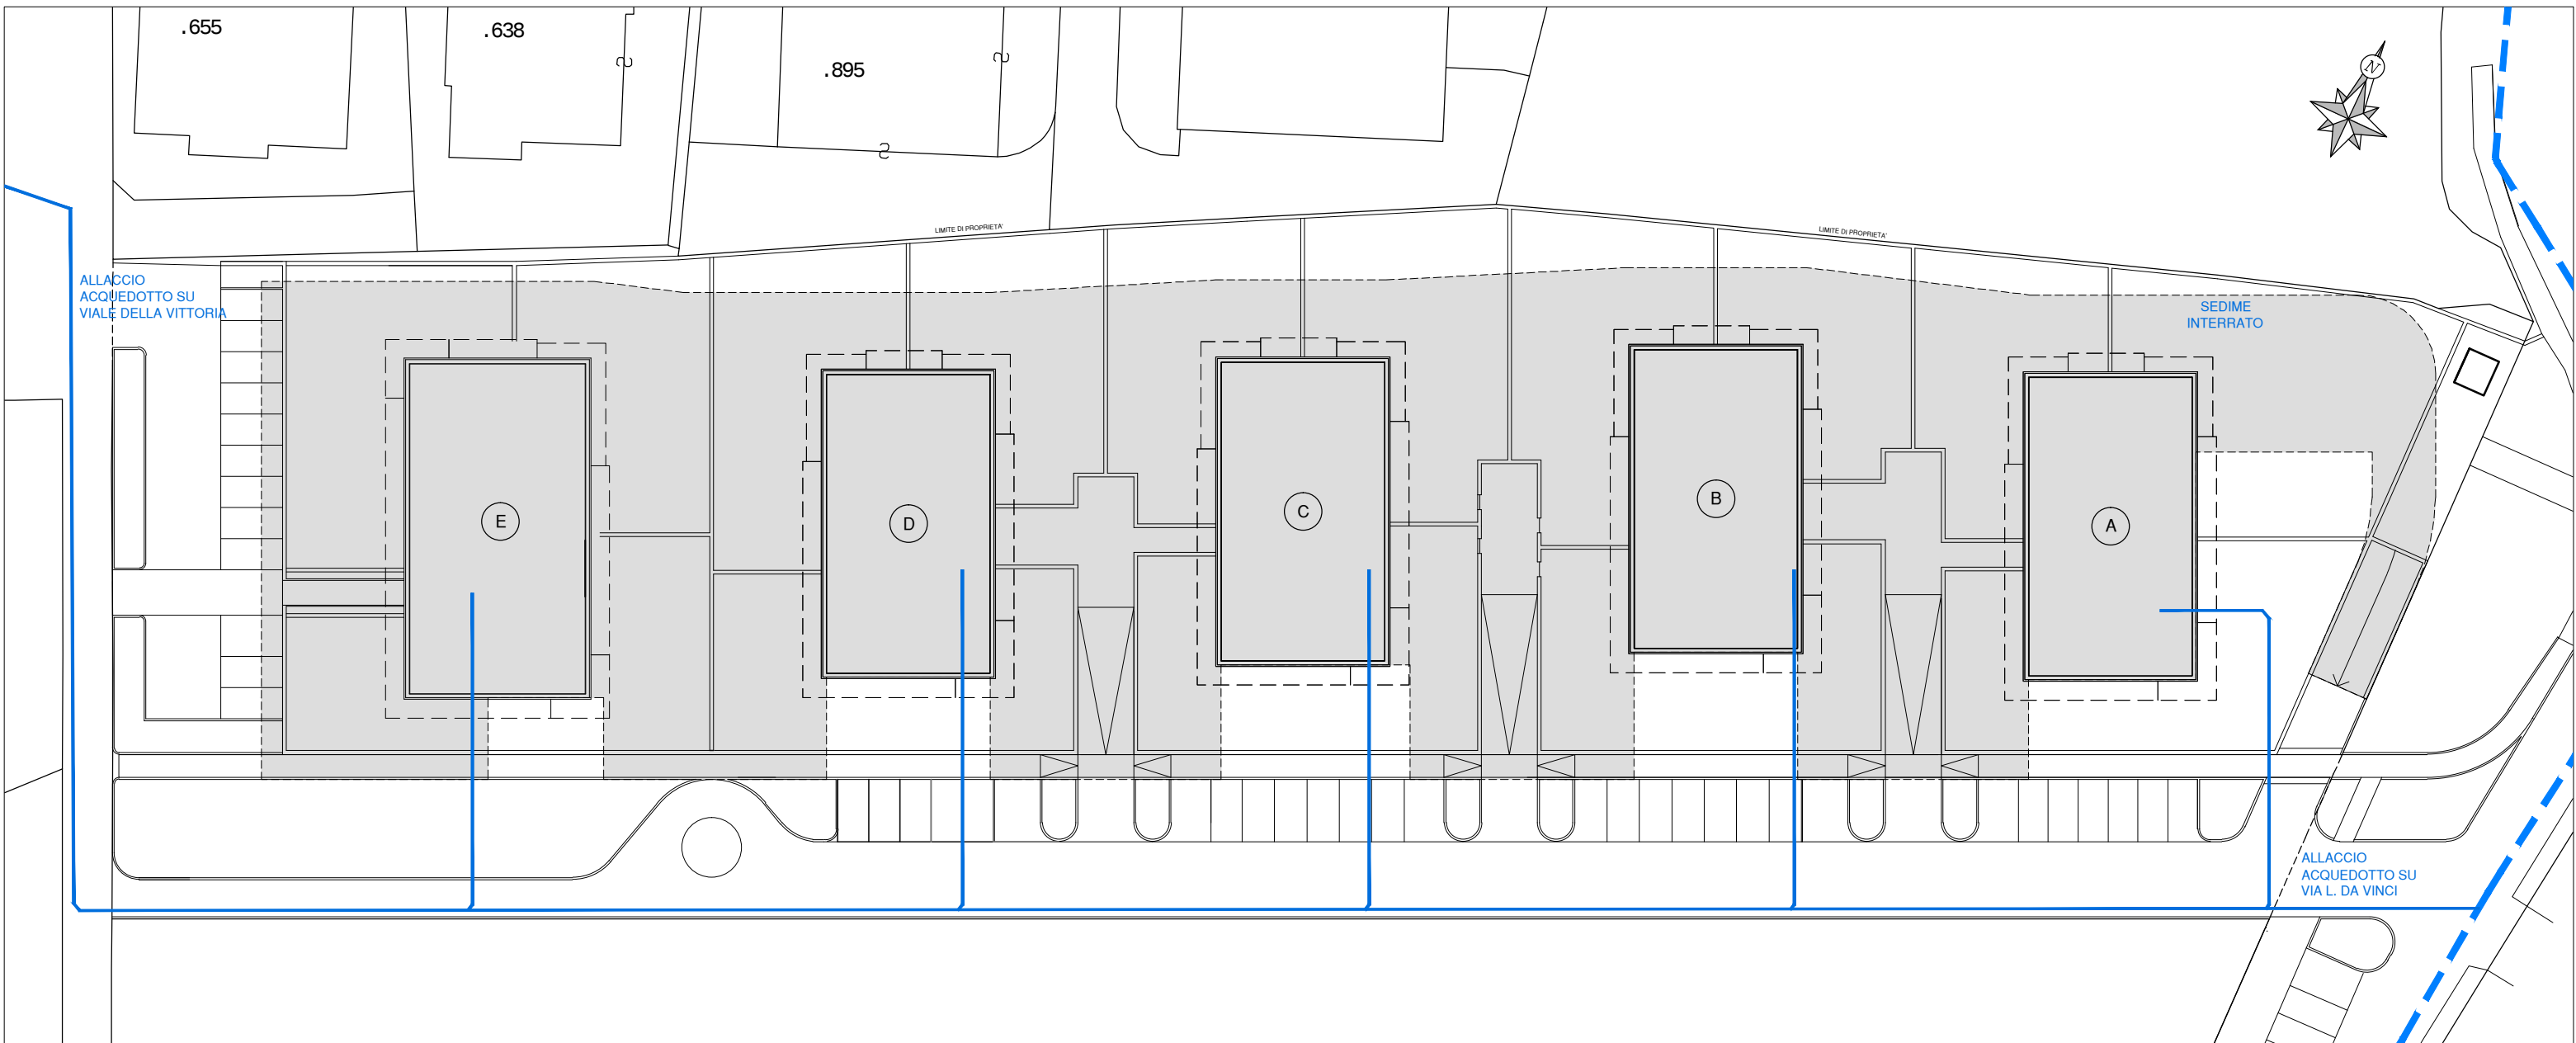

- ACQUEDOTTO ESISTENTE (dati forniti da Gruppo Dolomiti Energia)
- ACQUEDOTTO DI PROGETTO rete interna di lotizzazione DN90
- SEDIME INTERRATO DI LOTTIZZAZIONE

IL PROGETTISTA:

Ing. Lucio Manzana

A norma di legge il presente elaborato non può essere riprodotto o comunicato a terzi senza espressa e preventiva autorizzazione dello Studio S.A.I.C.A.

COMMITTENTE	GIRARDELLI s.r.l.	COMMESSA N.	/2017
COMUNE DI ROVERETO - PROVINCIA AUTONOMA DI TRENTO		DATA REVISIONE	
VARIANTE		REVISIONE N.	
al Piano di Lotizzazione P.L. n.16 - Via Leonardo da Vinci pp.ff. 527/8 - 527/10, C.C. SACCO		DATA PROGETTO	20.03.2018
CATEGORIA	Stato di variante	SCALA	1 : 500
TITOLO	Planimetria sottoservizi	TAVOLA	12
S.A.I.C.A. Studio Associato Ingegneria Civile ed Ambientale dotting. Paolo Chiusole - dotting. Lucio Manzana - dotting. Marco Peterlini - dotting. Giovanni Pisetti Rovereto (TN) - via Prati 16 - tel. 0464 435305 - fax 0464 487560 - e-mail info@studiosalca.com - P.IVA 01452750225			