




SEZIONE A-A

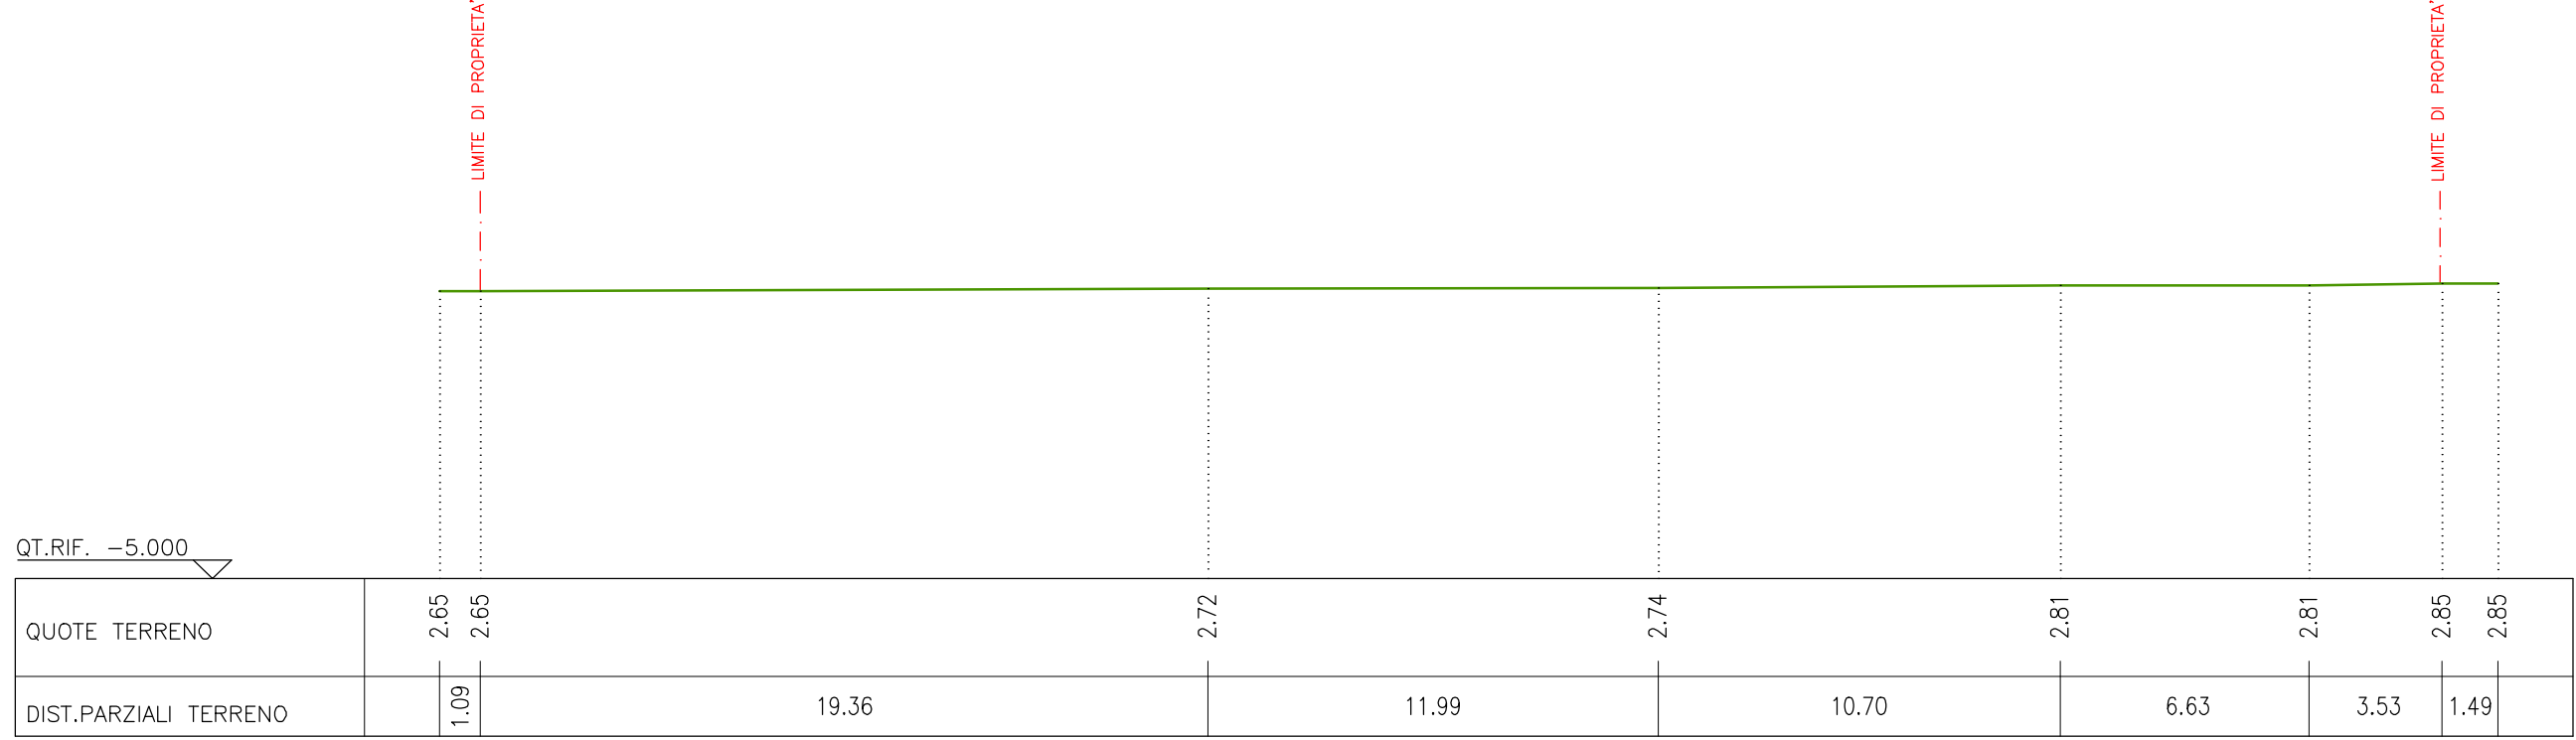


SEZIONE B-B

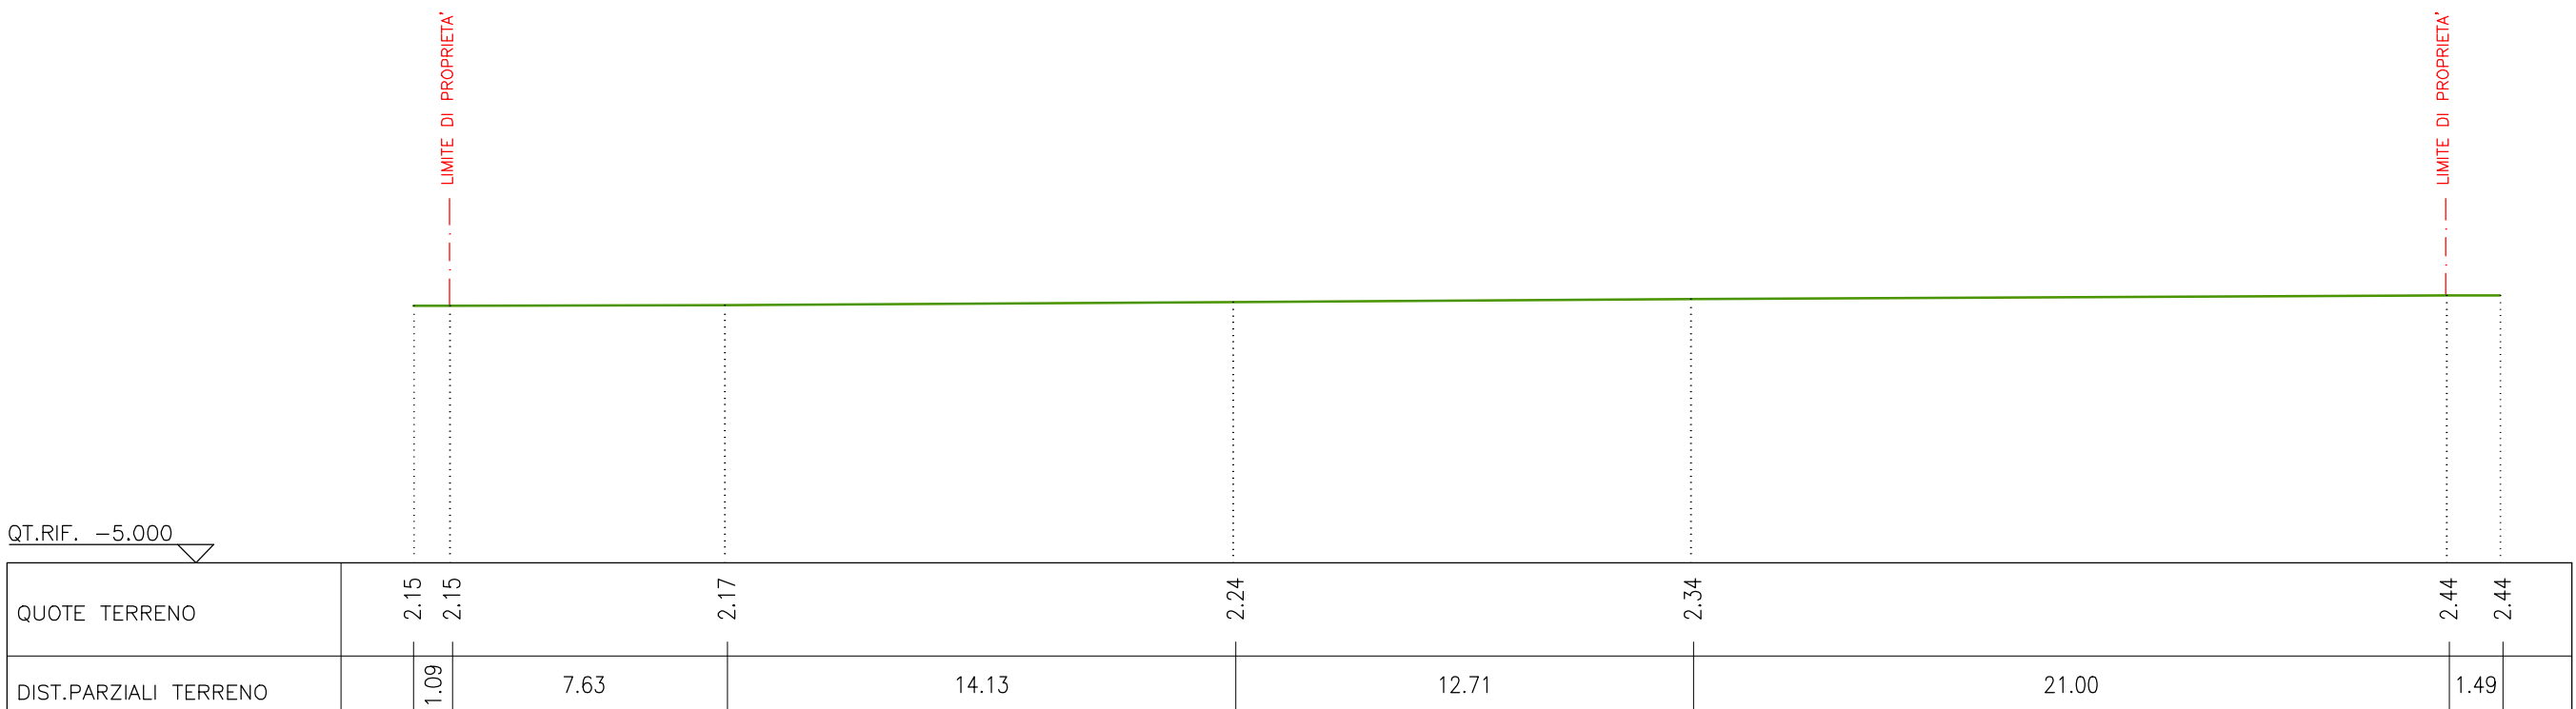


SEZIONE C-C

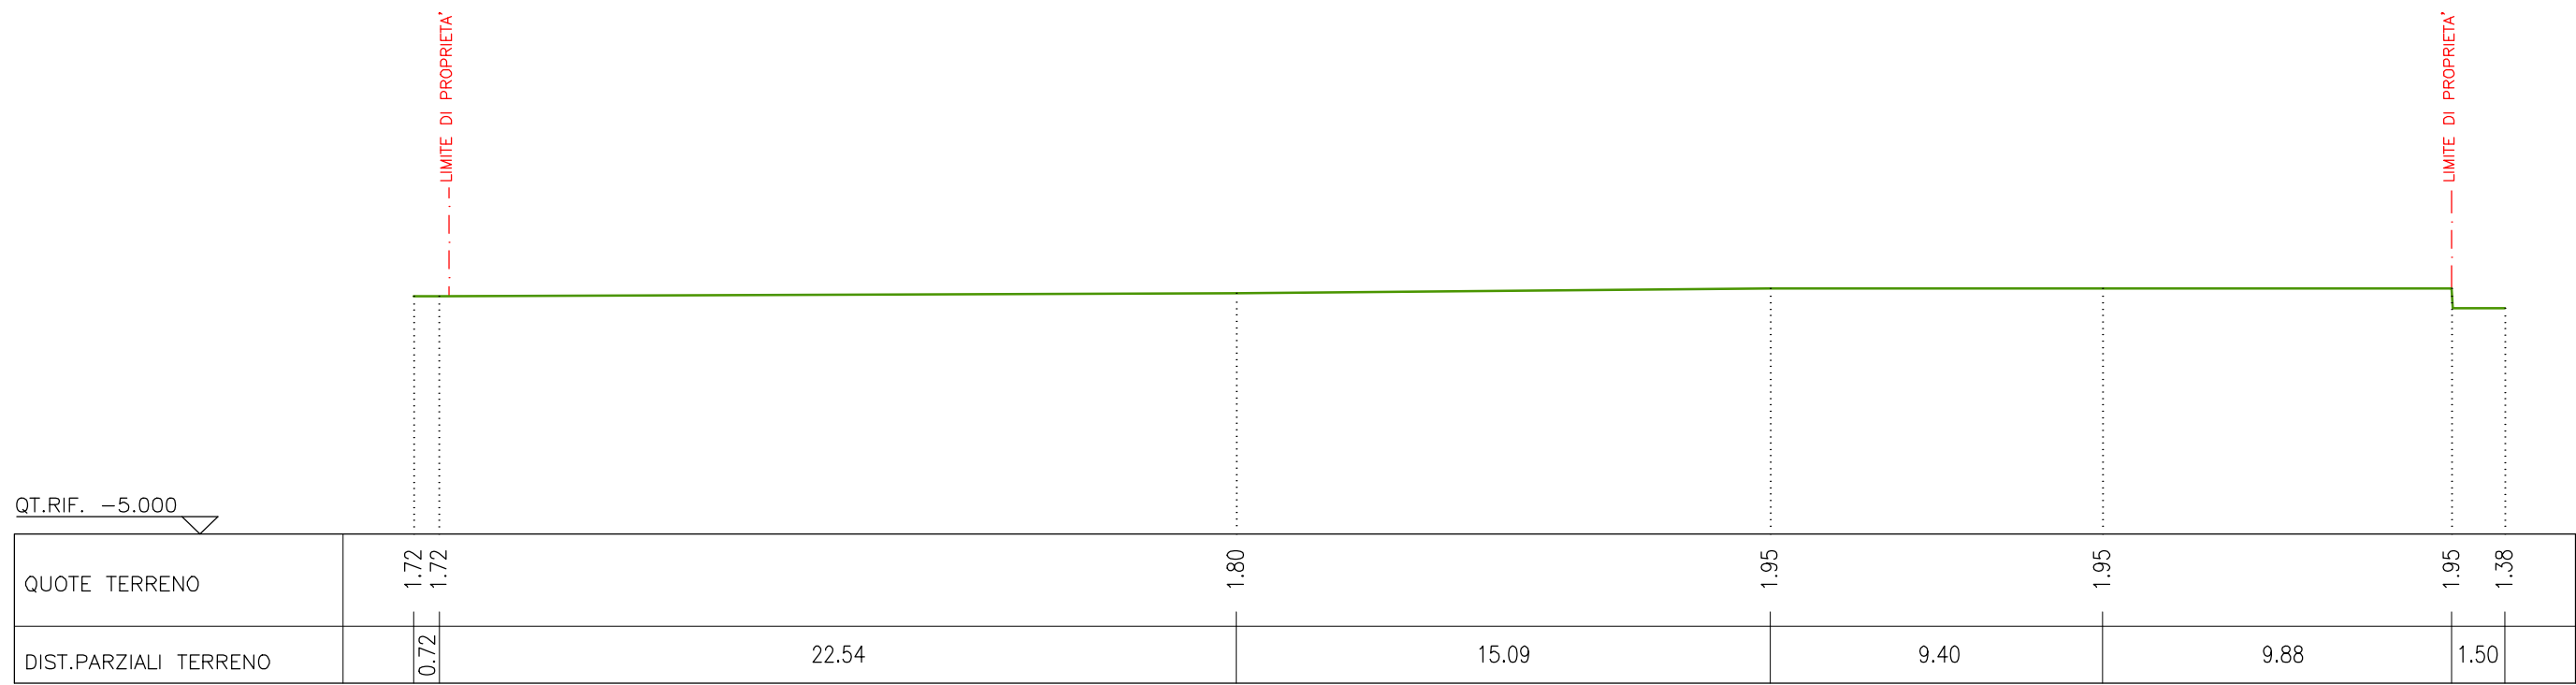


SEZIONE D-D

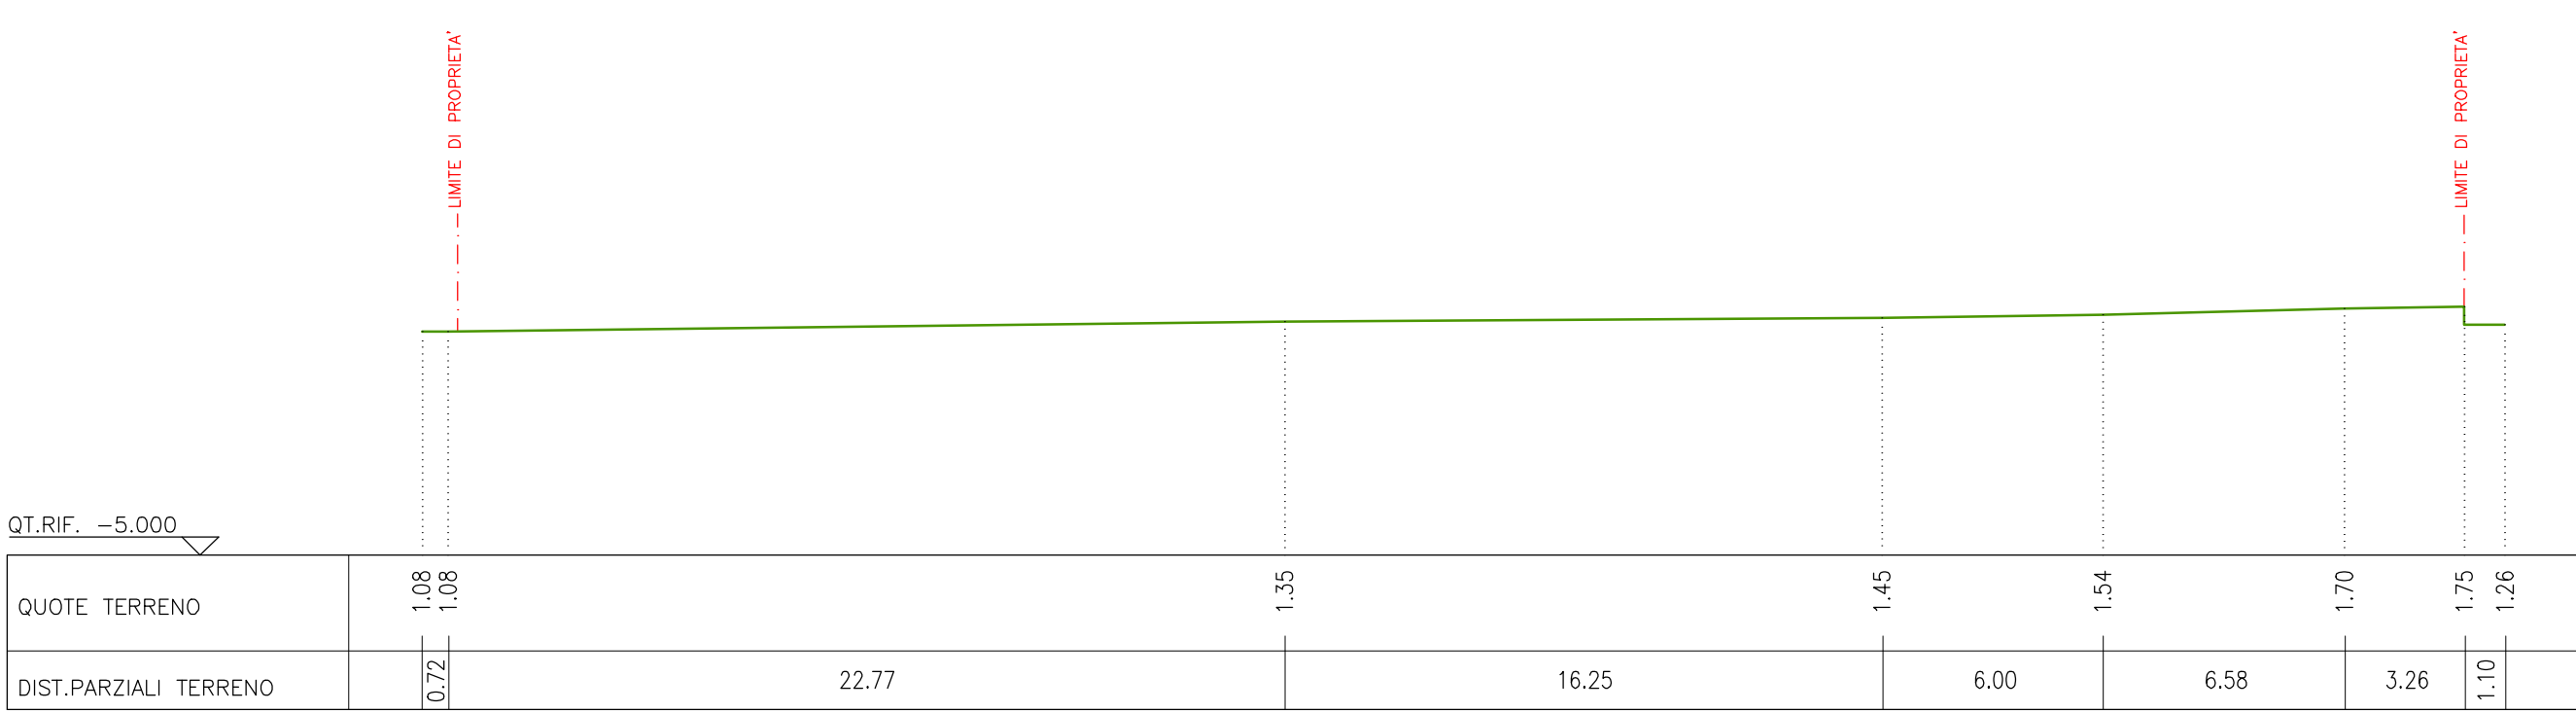


SEZIONE E-E

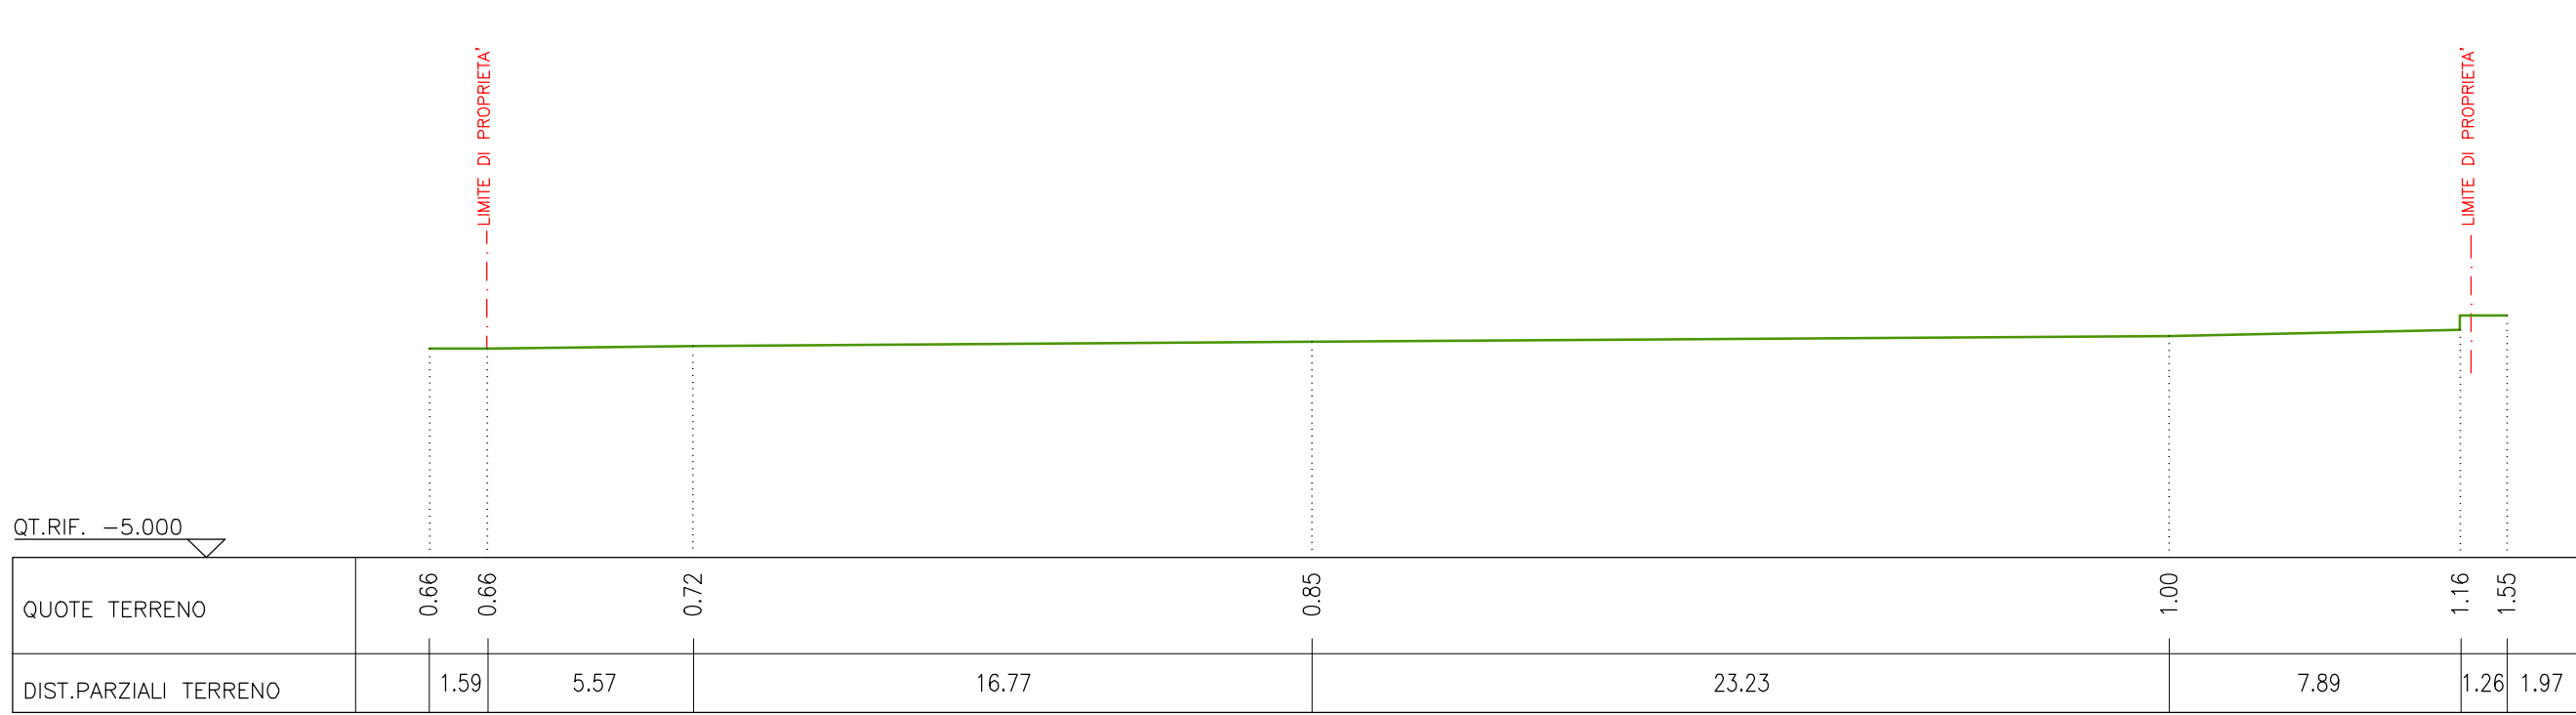


SEZIONE 1-1

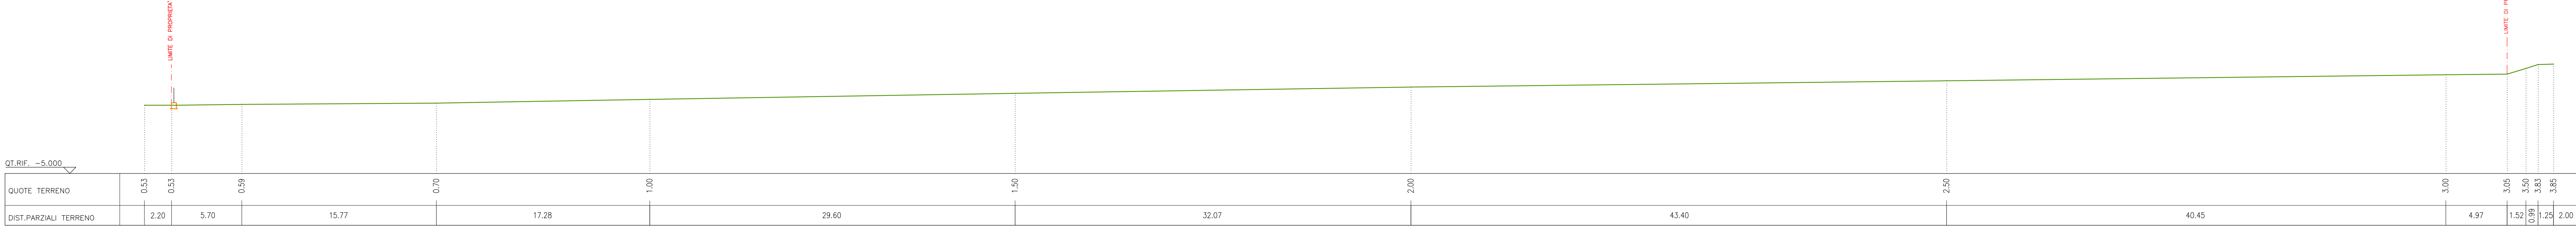

SEZIONE 2-2

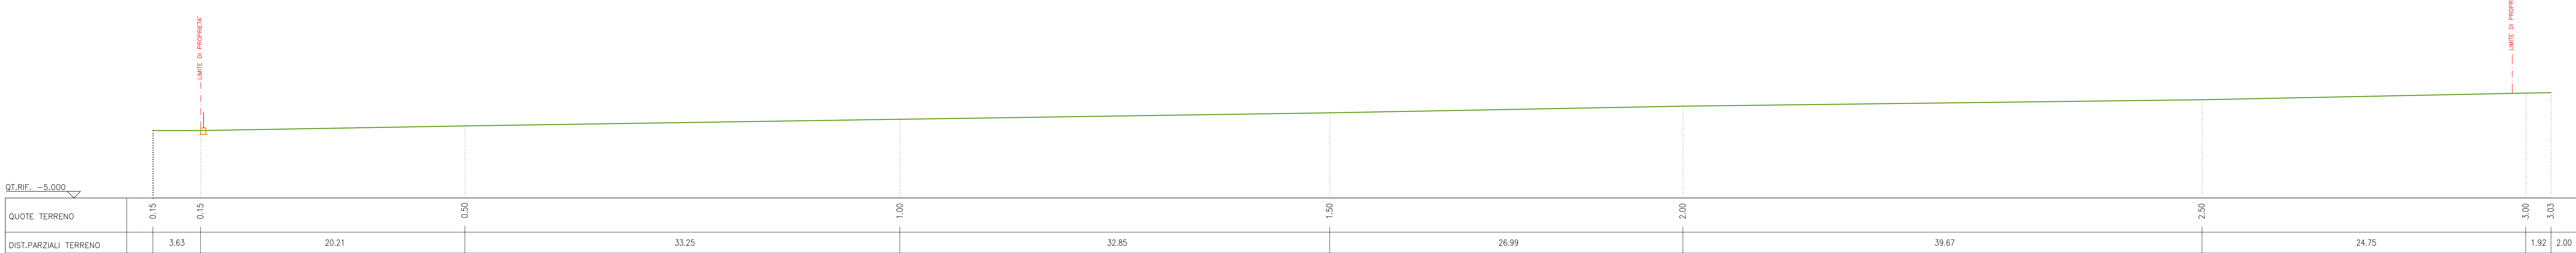

SEZIONE 3-3

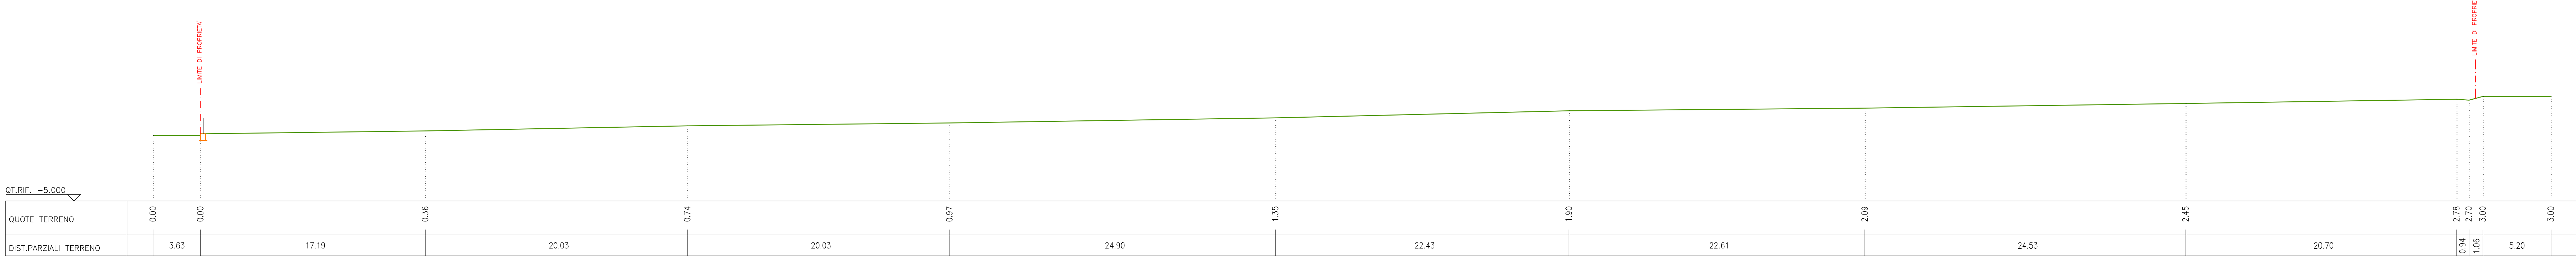

IL PROGETTISTA:

Ing. Lucio Manzana

A norma di legge il presente elaborato non può essere riprodotto o comunicato a terzi senza espressa e preventiva autorizzazione dello Studio S.A.I.C.A.

COMMITTENTE	GIRARDELLI s.r.l.	COMMESSA N.	/2017
	COMUNE DI ROVERETO - PROVINCIA AUTONOMA DI TRENTO	DATA REVISIONE	
	VARIANTE	REVISIONE N.	
	al Piano di Lotizzazione P.L. n.16 - Via Leonardo da Vinci pp.rr. 527/8 - 527/10, C.C. SACCO	DATA PROGETTO	20.03.2018
		SCALA	1:200
CATEGORIA	Stato di variante	TAVOLA	02
TITOLO	Sezioni di rilievo		