PLANIMETRIA GENERALE - Sedime di raffronto - scala 1:200

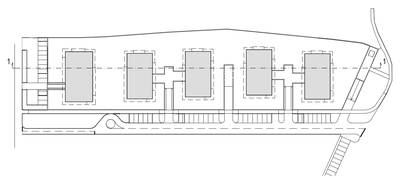

LEGENDA

- STATO DI VARIANTE - edificazione PL. n.16
- STATO DI PROGETTO - edificazione PL n.16
- FASCIA DI RISPETTO DISTANZA DAI CONFINI
  - Distanza da confine manifattura Tabacchi — min.20.00 ml.
  - Distanza dai confini P.L.n.16 — min.7.00 ml
- PROFILO TERRENO NATURALE

SEZIONE 1-1 - sezione di raffronto - scala 1:200

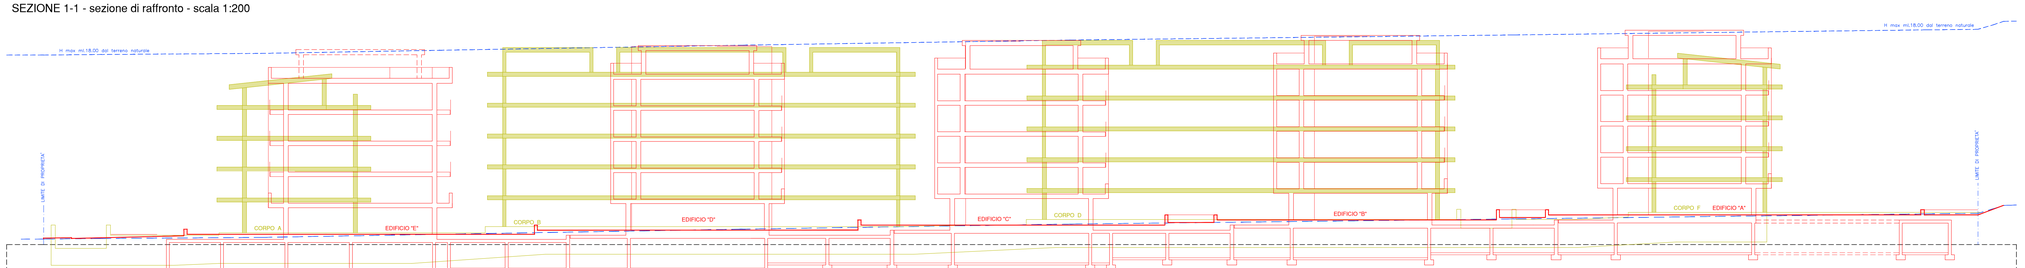

IL PROGETTISTA:

Ing. Lucio Manzana

A norma di legge il presente elaborato non può essere riprodotto o comunicato a terzi senza espressa e preventivo autorizzazione dello Studio S.A.I.C.A.

COMMITTENTE: GIRARDELLI s.r.l.	COMMESSA N. /2017
COMUNE DI ROVERETO - PROVINCIA AUTONOMA DI TRENTO	DATA REVISIONE
VARIANTE al Piano di Lotizzazione P.L. n.16 - Via Leonardo da Vinci pp.ff. 527/8 - 527/10, C.C. SACCO	REVISIONE N. DATA PROGETTO 20.03.2018 SCALA 1 : 200
CATEGORIA: **Stato di raffronto**	TAVOLA **04**
TITOLO: **Planimetria e sezioni**	

S.A.I.C.A. Studio Associato Ingegneria Civile ed Ambientale
dott.ing. Paolo Chiusole - dott.ing. Lucio Manzana - dott.ing. Marco Peterlini - dott.ing. Giovanni Pisetti
Rovereto (TN) - via Prati 16 - tel. 0464 435335 - fax 0464 487560 - e-mail info@studiosaica.com - P.IVA 01452750225