


SVILUPPO PROSPETTO COMPARTO

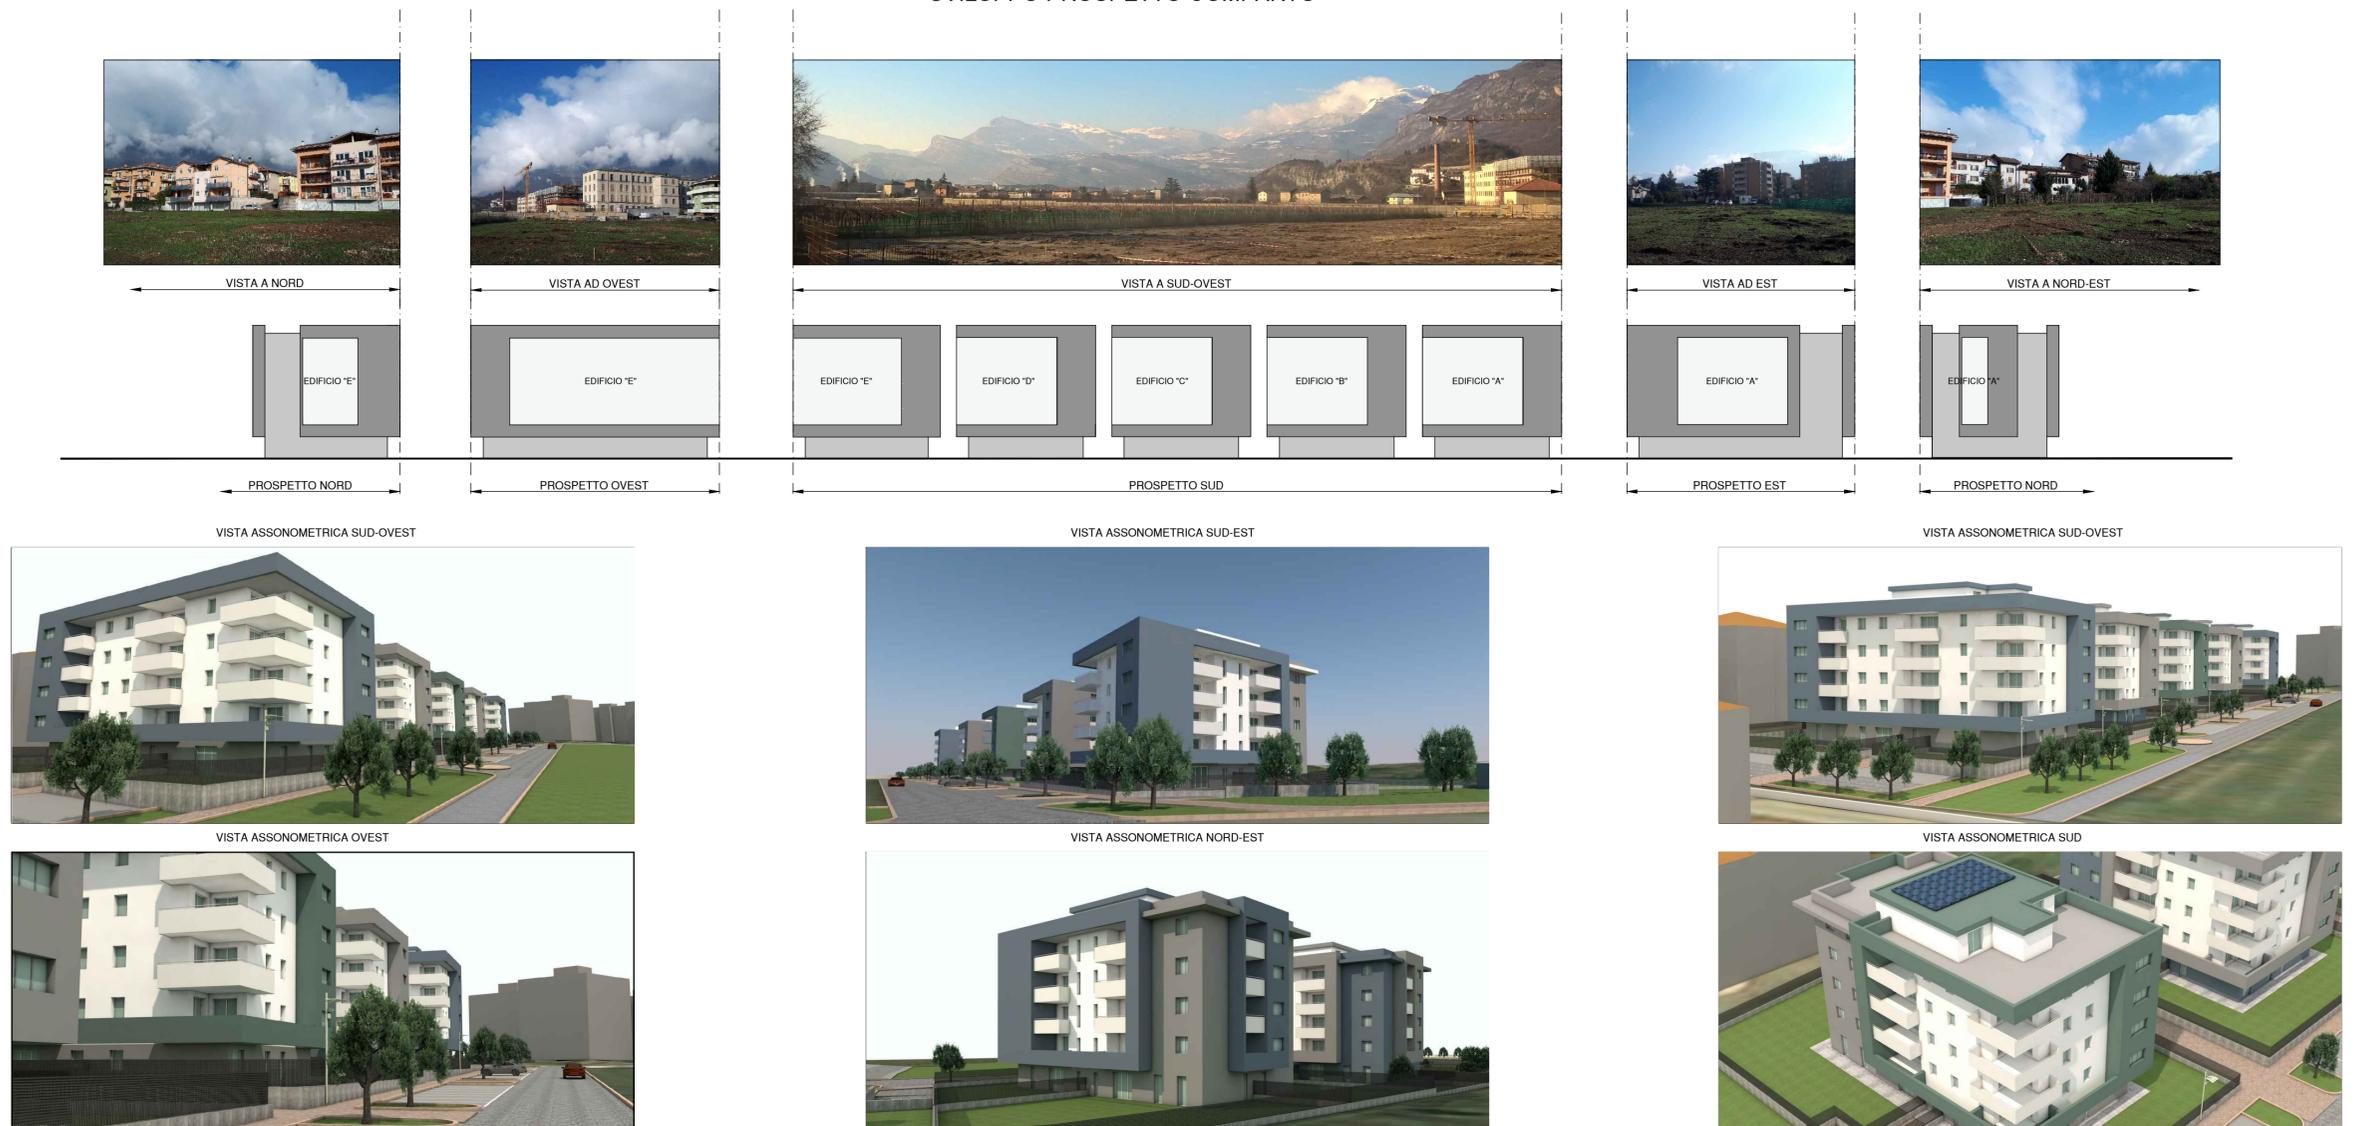

INSERIMENTO VOLUMETRICO



A norma di legge il presente elaborato non può essere riprodotto o comunicato a terzi senza espressa e preventiva autorizzazione dello Studio S.A.I.C.A.

COMMITTENTE	GIRARDELLI s.r.l.	COMMESSA N.	/2017
	COMUNE DI ROVERETO - PROVINCIA AUTONOMA DI TRENTO	DATA REVISIONE	
VARIANTE		REVISIONE N.	4
		DATA PROGETTO	20.03.2018
al Piano di Lotizzazione P.L. n.16 - Via Leonardo da Vinci pp. ff. 527/8 - 527/10, C.C. SACCO		SCALA	1 : 500
CATEGORIA	Stato di progetto	TAVOLA	07
TITOLO	Schemi prospetti comparto e viste d'insieme		
S.A.I.C.A. Studio Associato Ingegneria Civile ed Ambientale dott.ing. Paolo Chiusole - dott.ing. Lucio Manzana - dott.ing. Marco Peterlini - dott.ing. Giovanni Pisetti Rovereto (TN) - via Prati 16 - tel. 0464 435305 - fax 0464 487560 - e-mail info@studiosalca.com - P.N.A. 01452750225			