



PLANIMETRIA COPERTURA

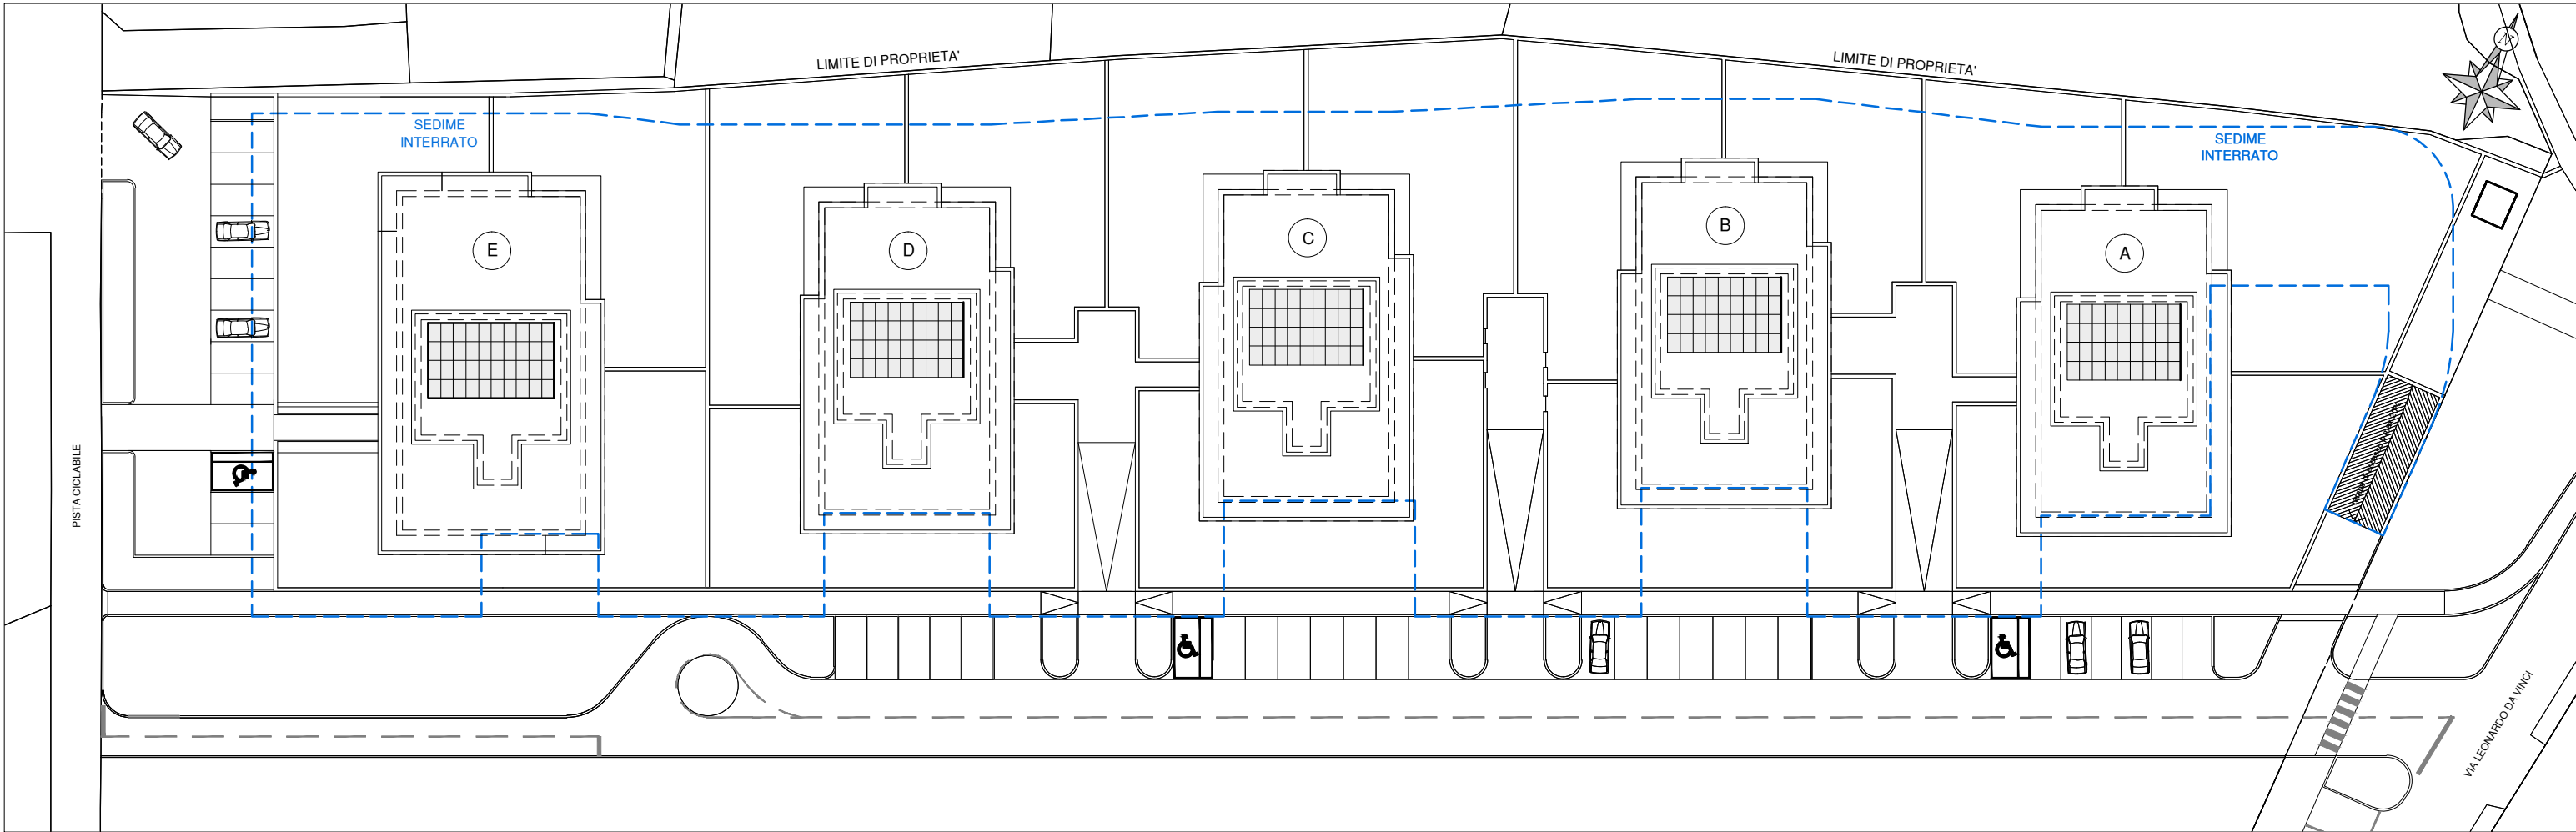

VERIFICA SUPERFICIE PERMEABILE

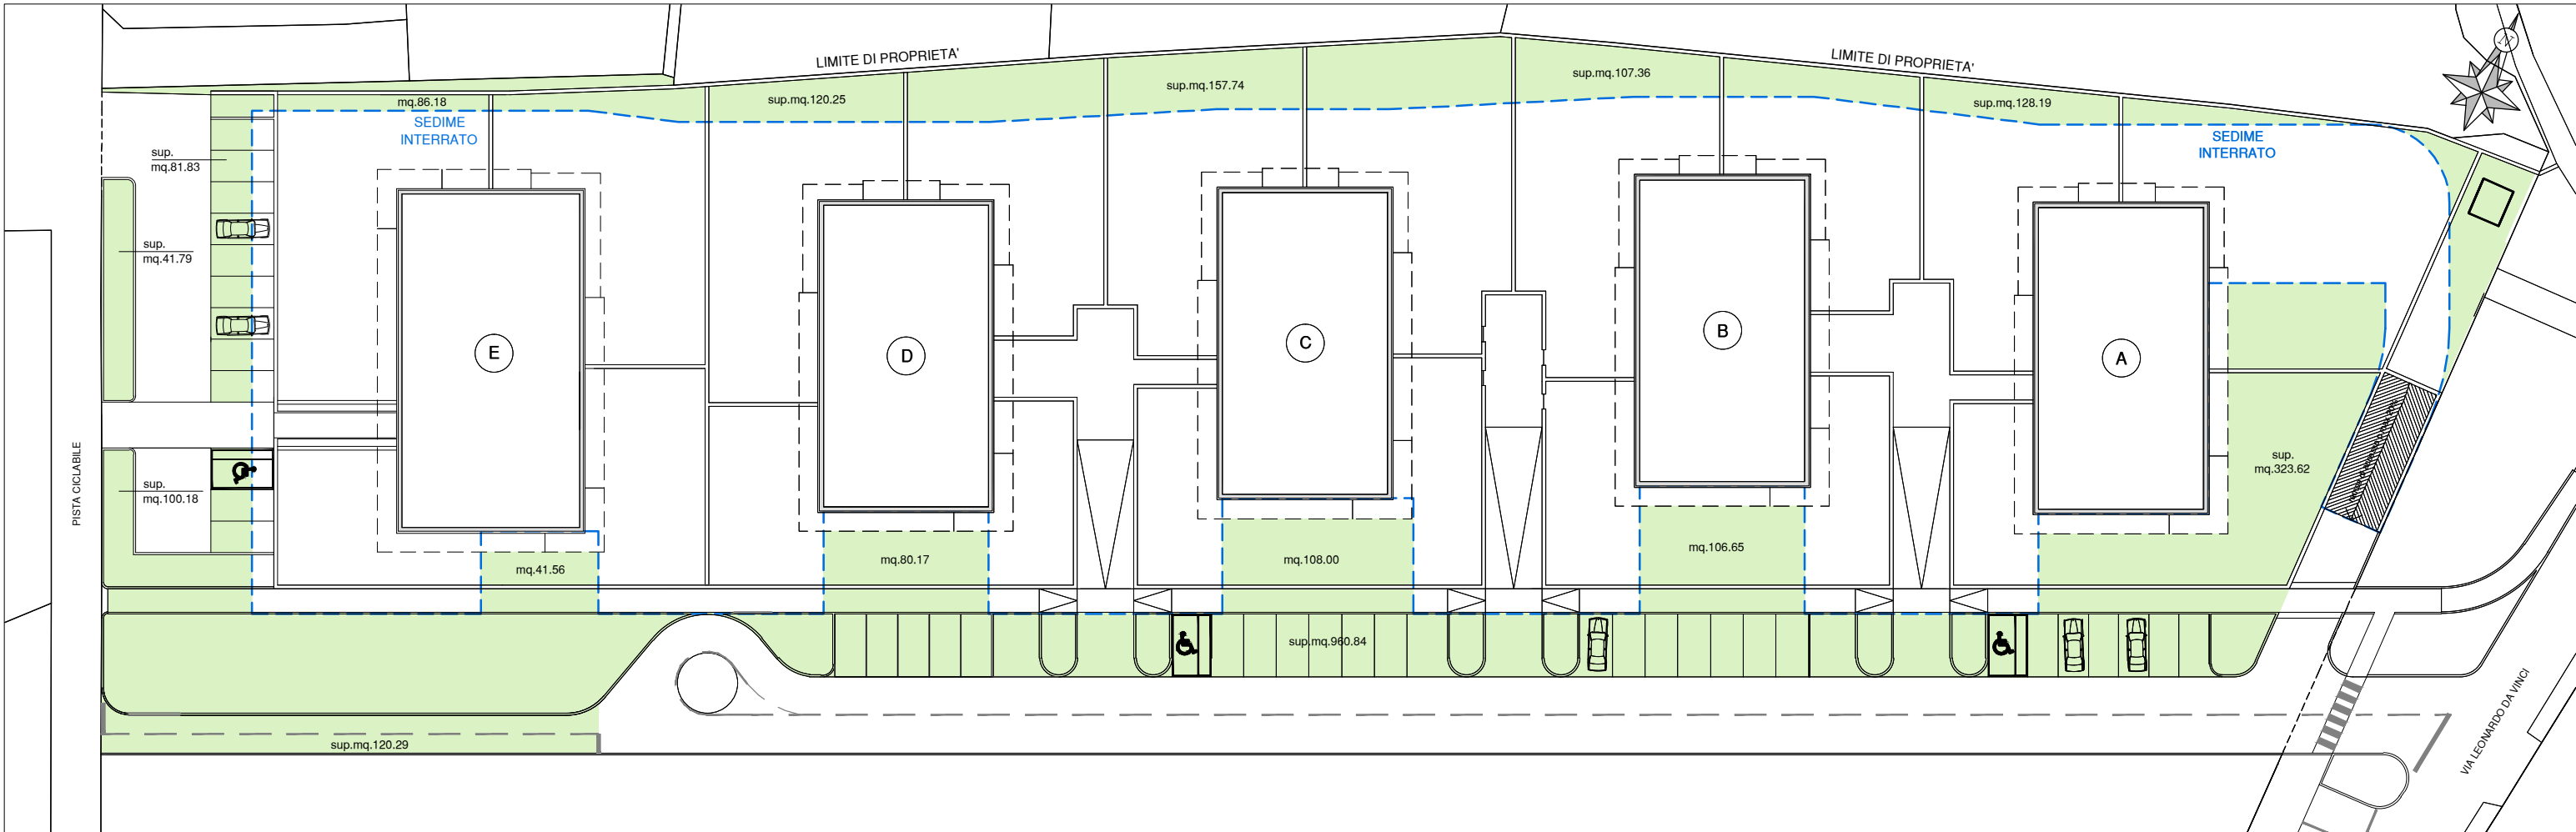

RIEPILOGO P.L. n. 16 - VIA L. DA VINCI - SACCO

Superficie fondiaria (Sf)	9964 mq
SUL max realizzabile	8478 mq
Rapporto permeabilit� minima	0,25
Numero max piani	5
Altezza massima fabbricato	18 m
Distanza da confine manifattura Tabacchi	min.20.00 m
Distanza dai confini P.L.	min.7.00 m

SUPERFICIE PERMEABILE (SP) - indicazioni P.L. N.16

RP min = SP/SF = 0.25
SP min = 0.25 x SF = 0.25 x mq.9964 = mq.2491

VERIFICA SUPERFICIE PERMEABILE


mq. (41.79+81.83+100.18+86.18+120.25+157.74+107.36+128.19+323.62
+106.65+960.84+108.00+80.17+41.56+120.29)

TOTALE mq.2564.65 > mq.2491

- SUPERFICIE PERMEABILE (SP)
- SEDIME INTERRATO

PLANIMETRIA GENERALE


PERCORSO PEDONALE

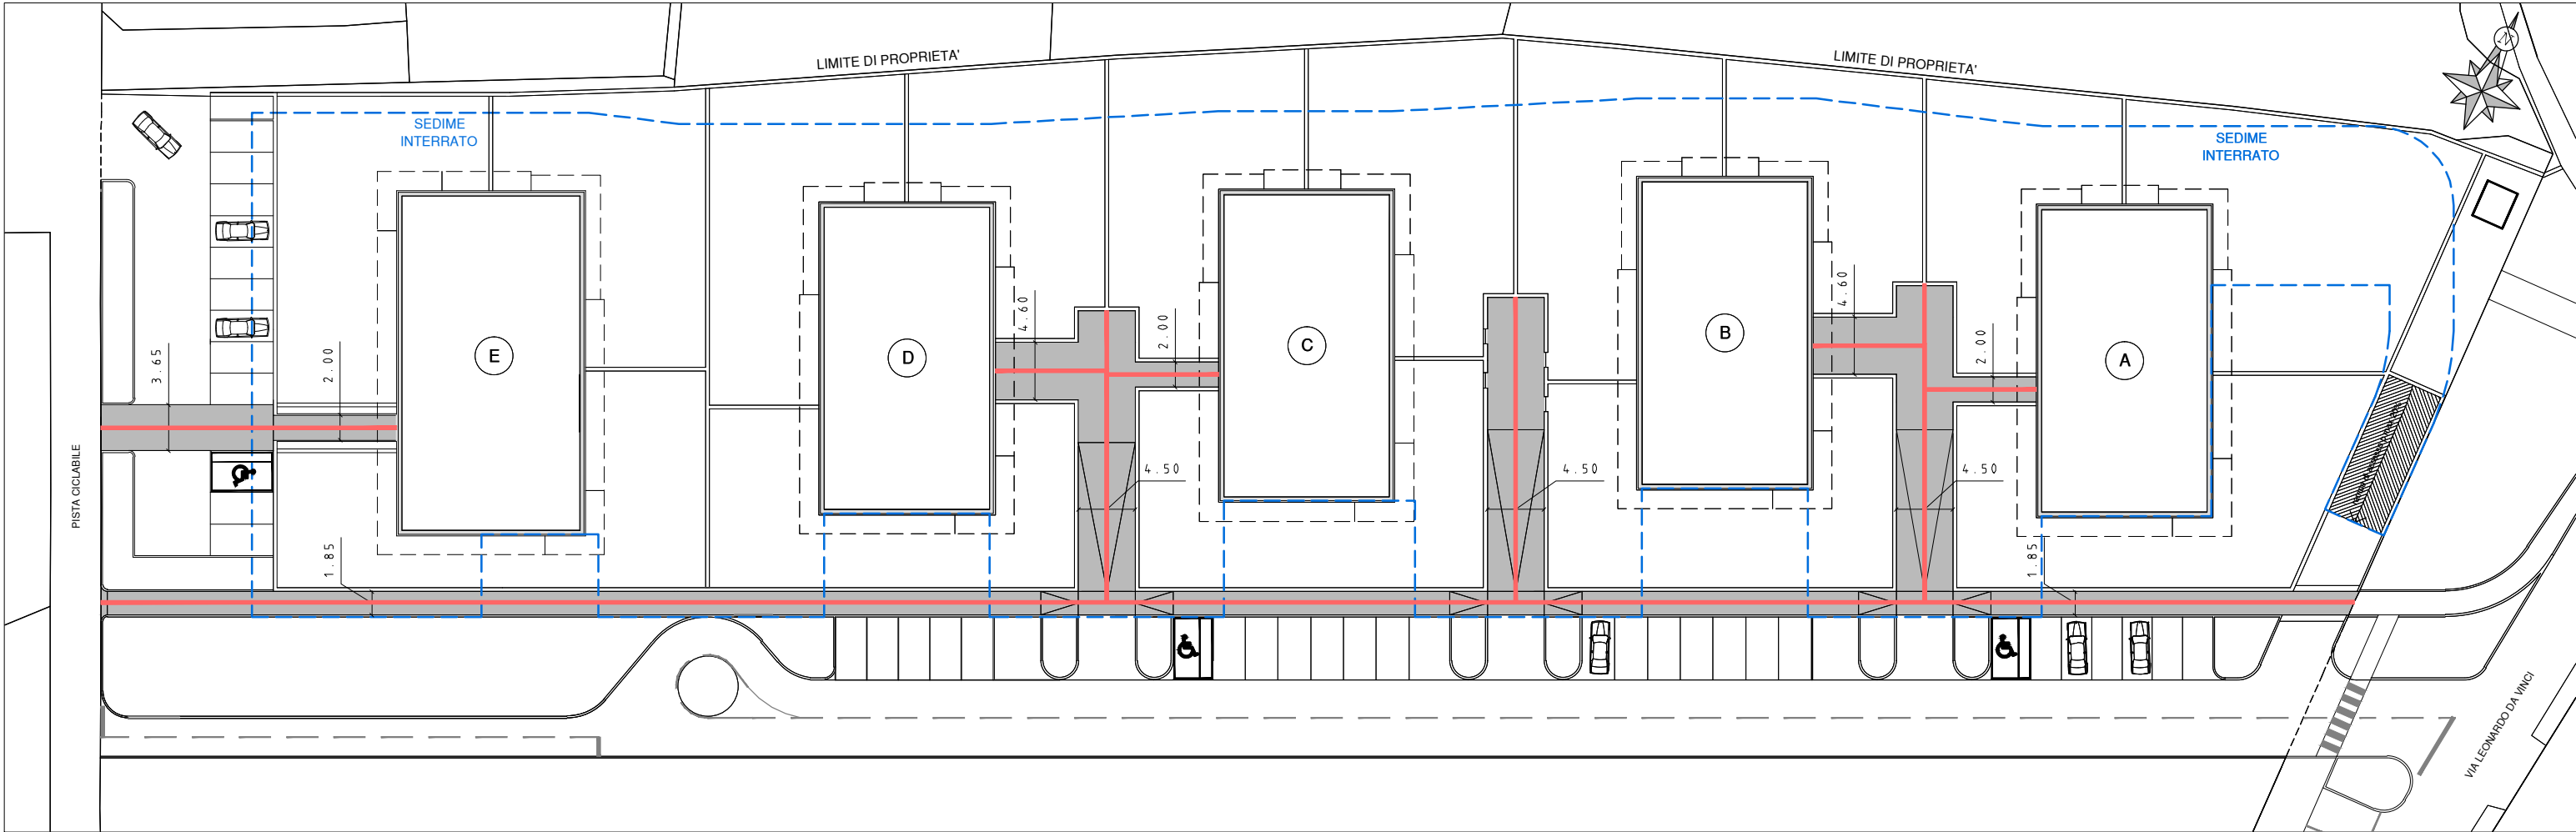

PLANIMETRIA GENERALE

PERCORSO CICLABILE

PERCORSO CARRABILE

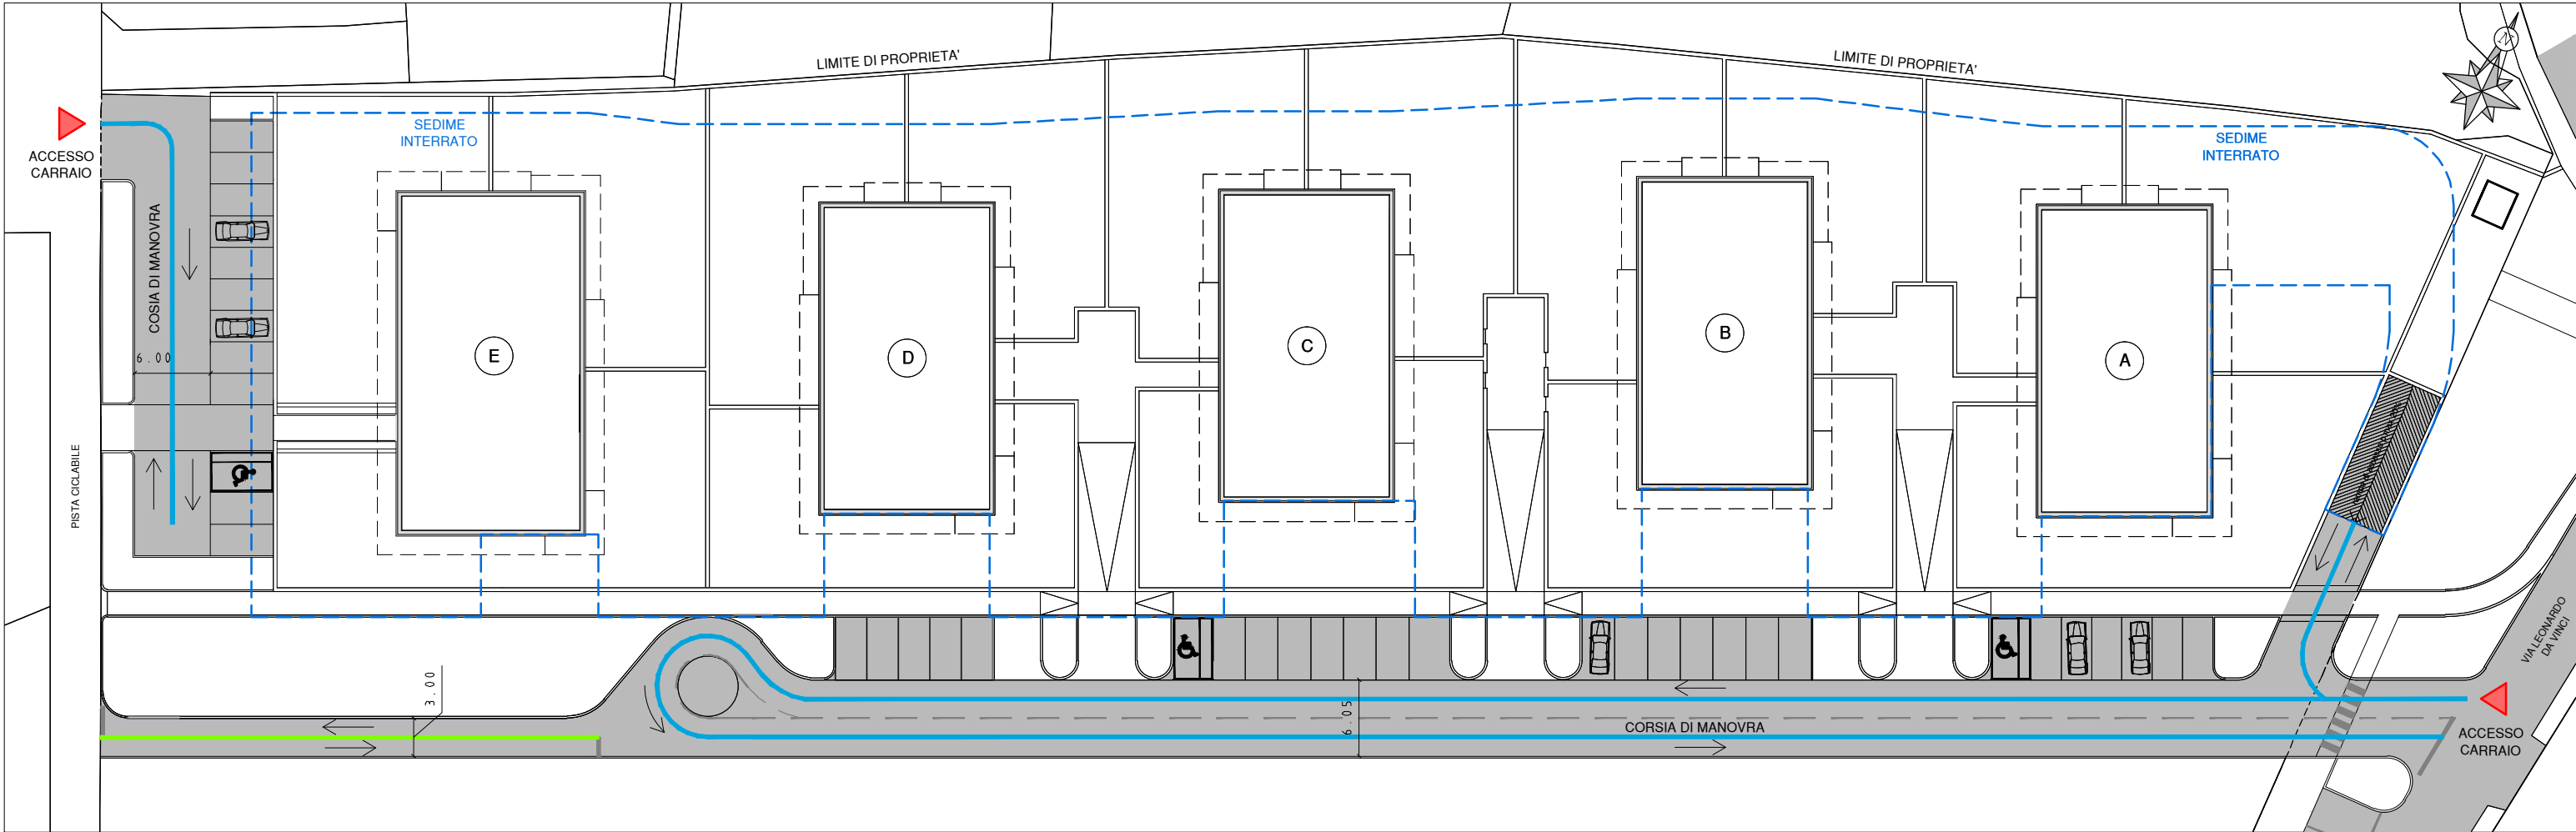

IL PROGETTISTA:

Ing. Lucio Manzana

A norma di legge il presente elaborato non pu  essere riprodotto o comunicato a terzi senza espressa e preventiva autorizzazione dello Studio S.A.I.C.A.

COMMITTENTE	GIRARDELLI s.r.l.	COMMESSA N.	/2017
	COMUNE DI ROVERETO - PROVINCIA AUTONOMA DI TRENTO	DATA REVISIONE	
	VARIANTE	REVISIONE N.	
	al Piano di Lotizzazione P.L. n.16 - Via Leonardo da Vinci pp. ff. 527/8 - 527/10, C.C. SACCO	DATA PROGETTO	20.03.2018
		SCALA	1 : 500
CATEGORIA	Stato di variante	TAVOLA	09
TITOLO	Verifica SP - planimetria copertura - percorsi esterni		
S.A.I.C.A. Studio Associato Ingegneria Civile ed Ambientale dotting. Paolo Chiusole - dotting. Lucio Manzana - dotting. Marco Peterlini - dotting. Giovanni Pisetti Rovereto (TN) - via Prati 16 - tel. 0464 435305 - fax 0464 487560 - e-mail info@studiosalca.com - P.IVA 01452750225			