

SISTEMA DELLE RELAZIONI URBANE - STATO ATTUALE




SISTEMA DELLE RELAZIONI URBANE - PROGETTO




VARIANTE AL PL. 16 "Via Leonardo Da Vinci"

ANALISI DEL CONTESTO PAESAGGISTICO ED INSEDIATIVO
ORGANIZZAZIONE PLANIVOLUMETRICA

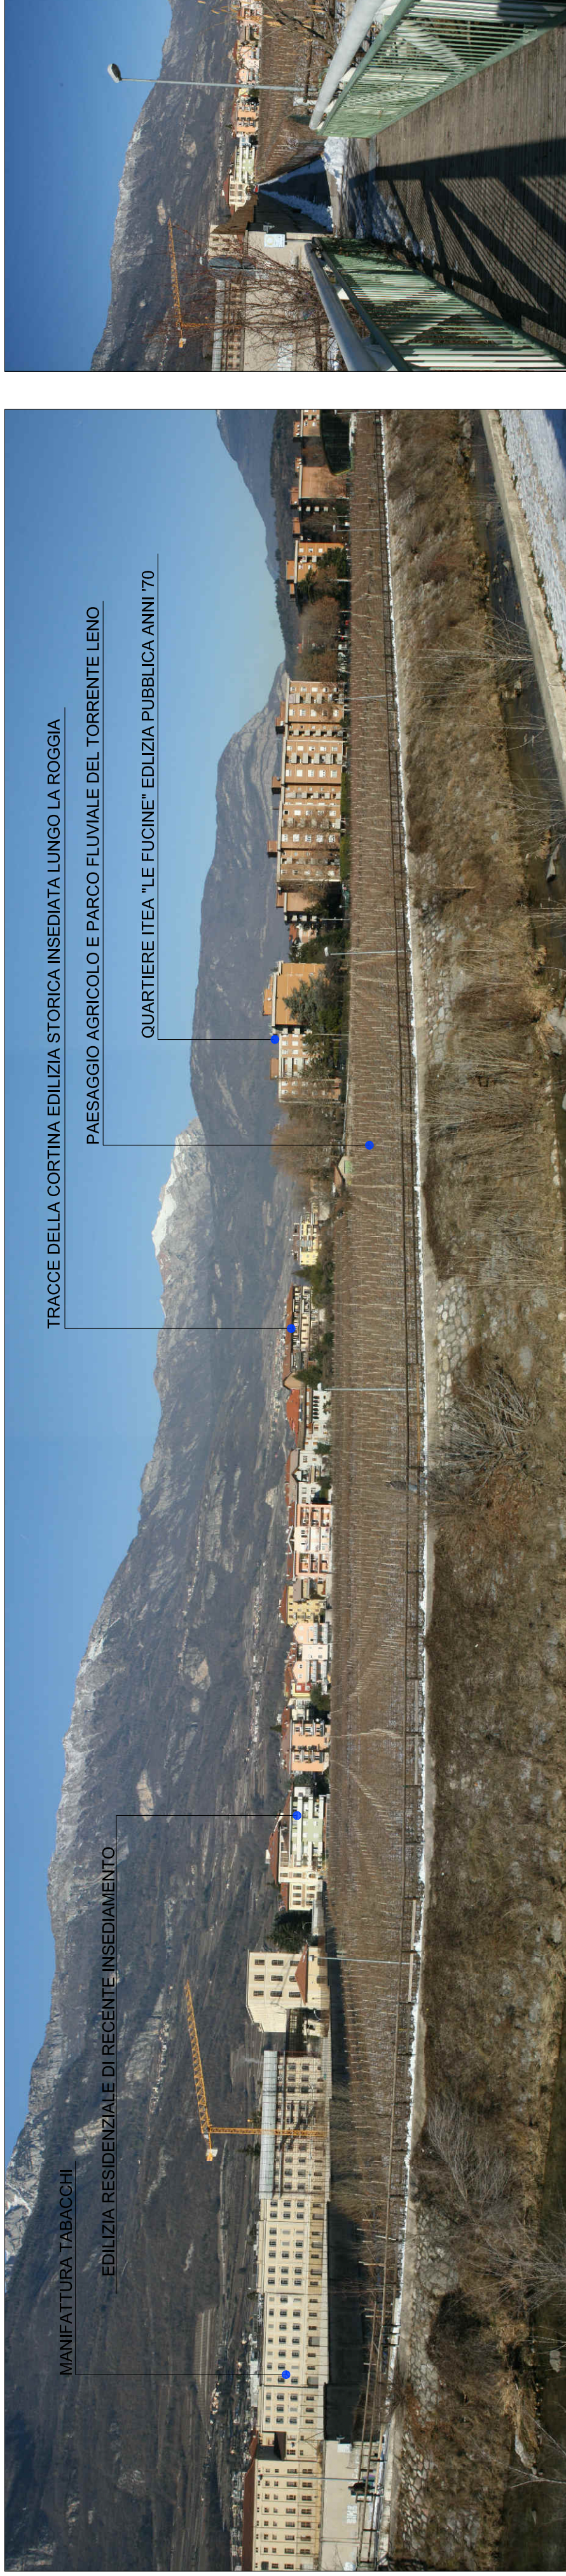


CONTESTO PAESAGGISTICO DI RIFERIMENTO

DIAGRAMMA DEL SISTEMA DEI PERCORSI E DEGLI SPAZI AD USO PUBBLICO

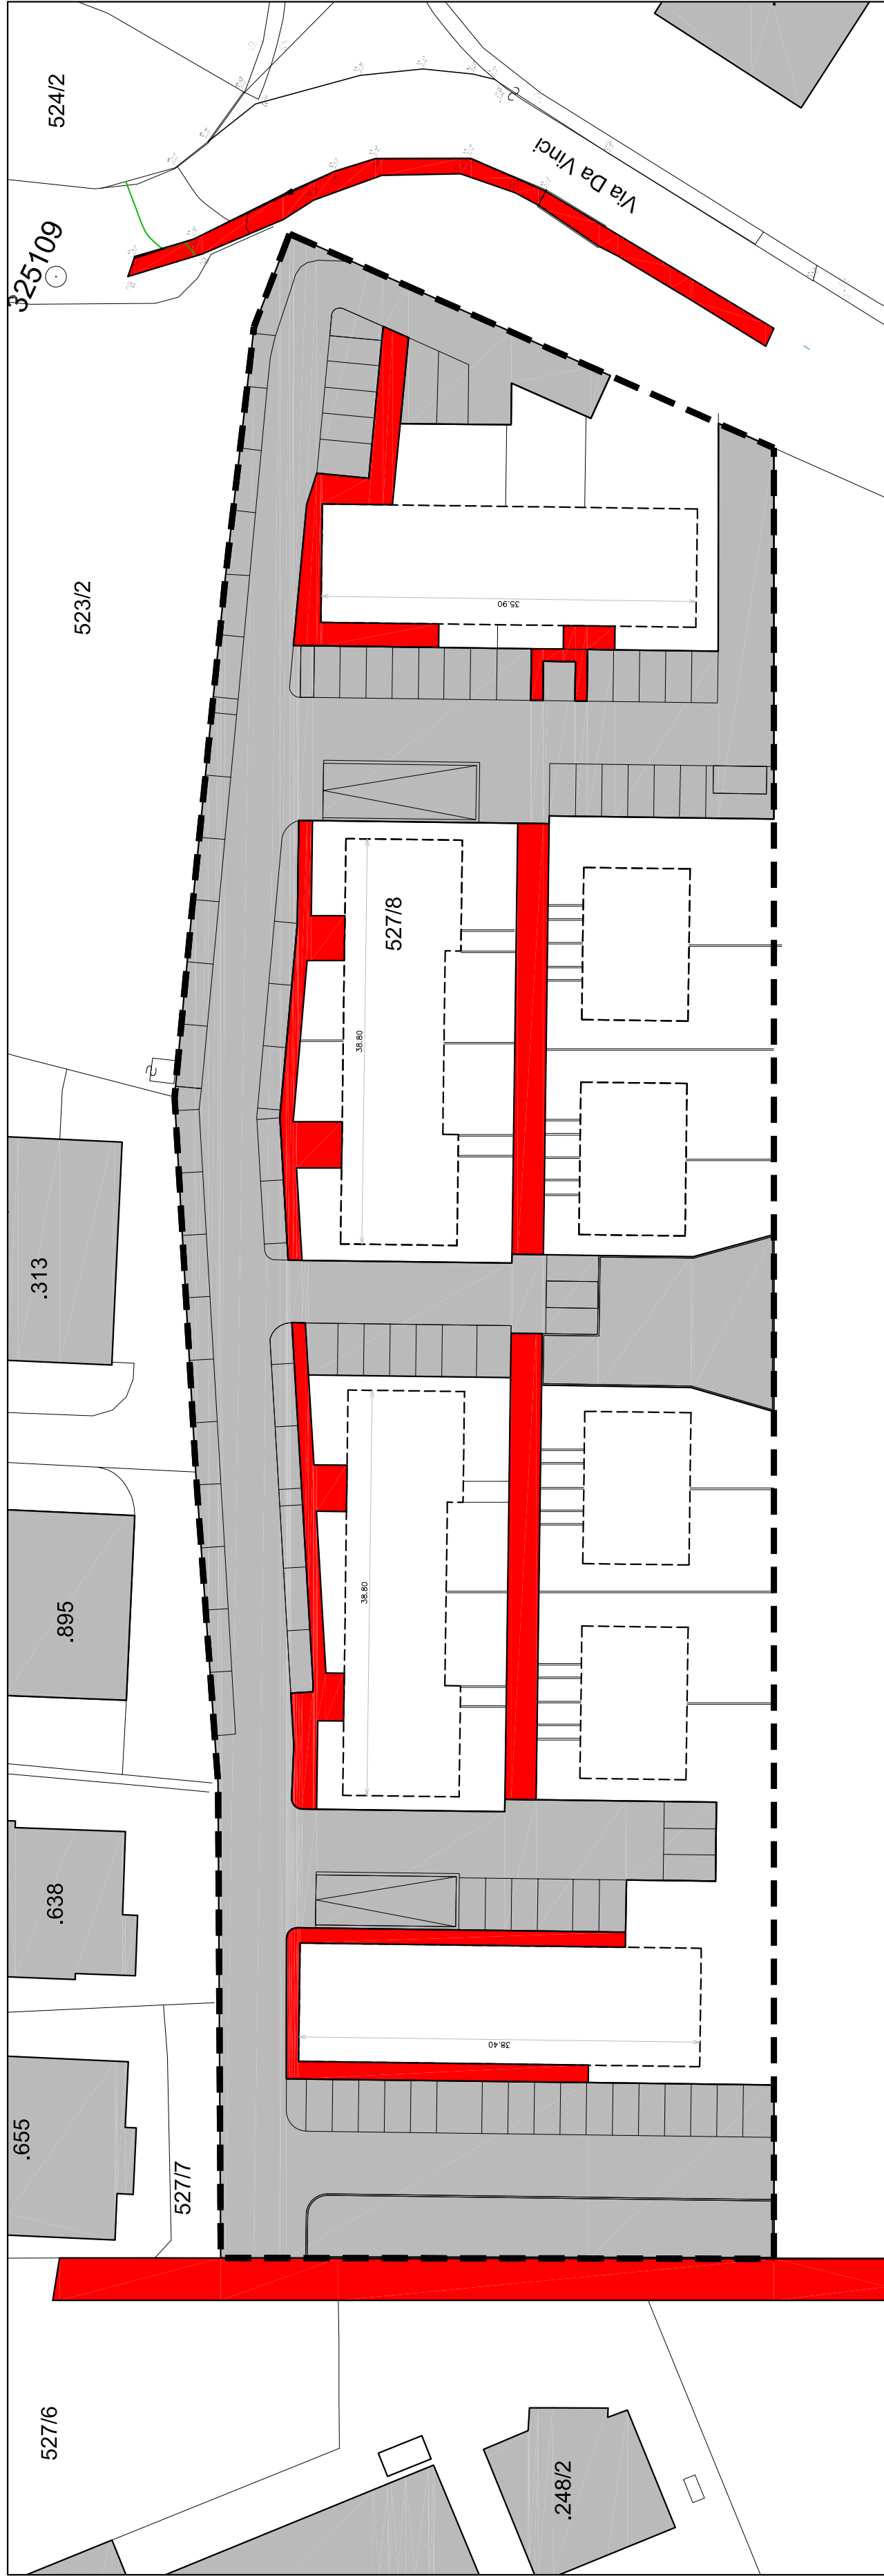


PROGETTO APPROVATO

PLANIMETRIA GENERALE DI PROGETTO

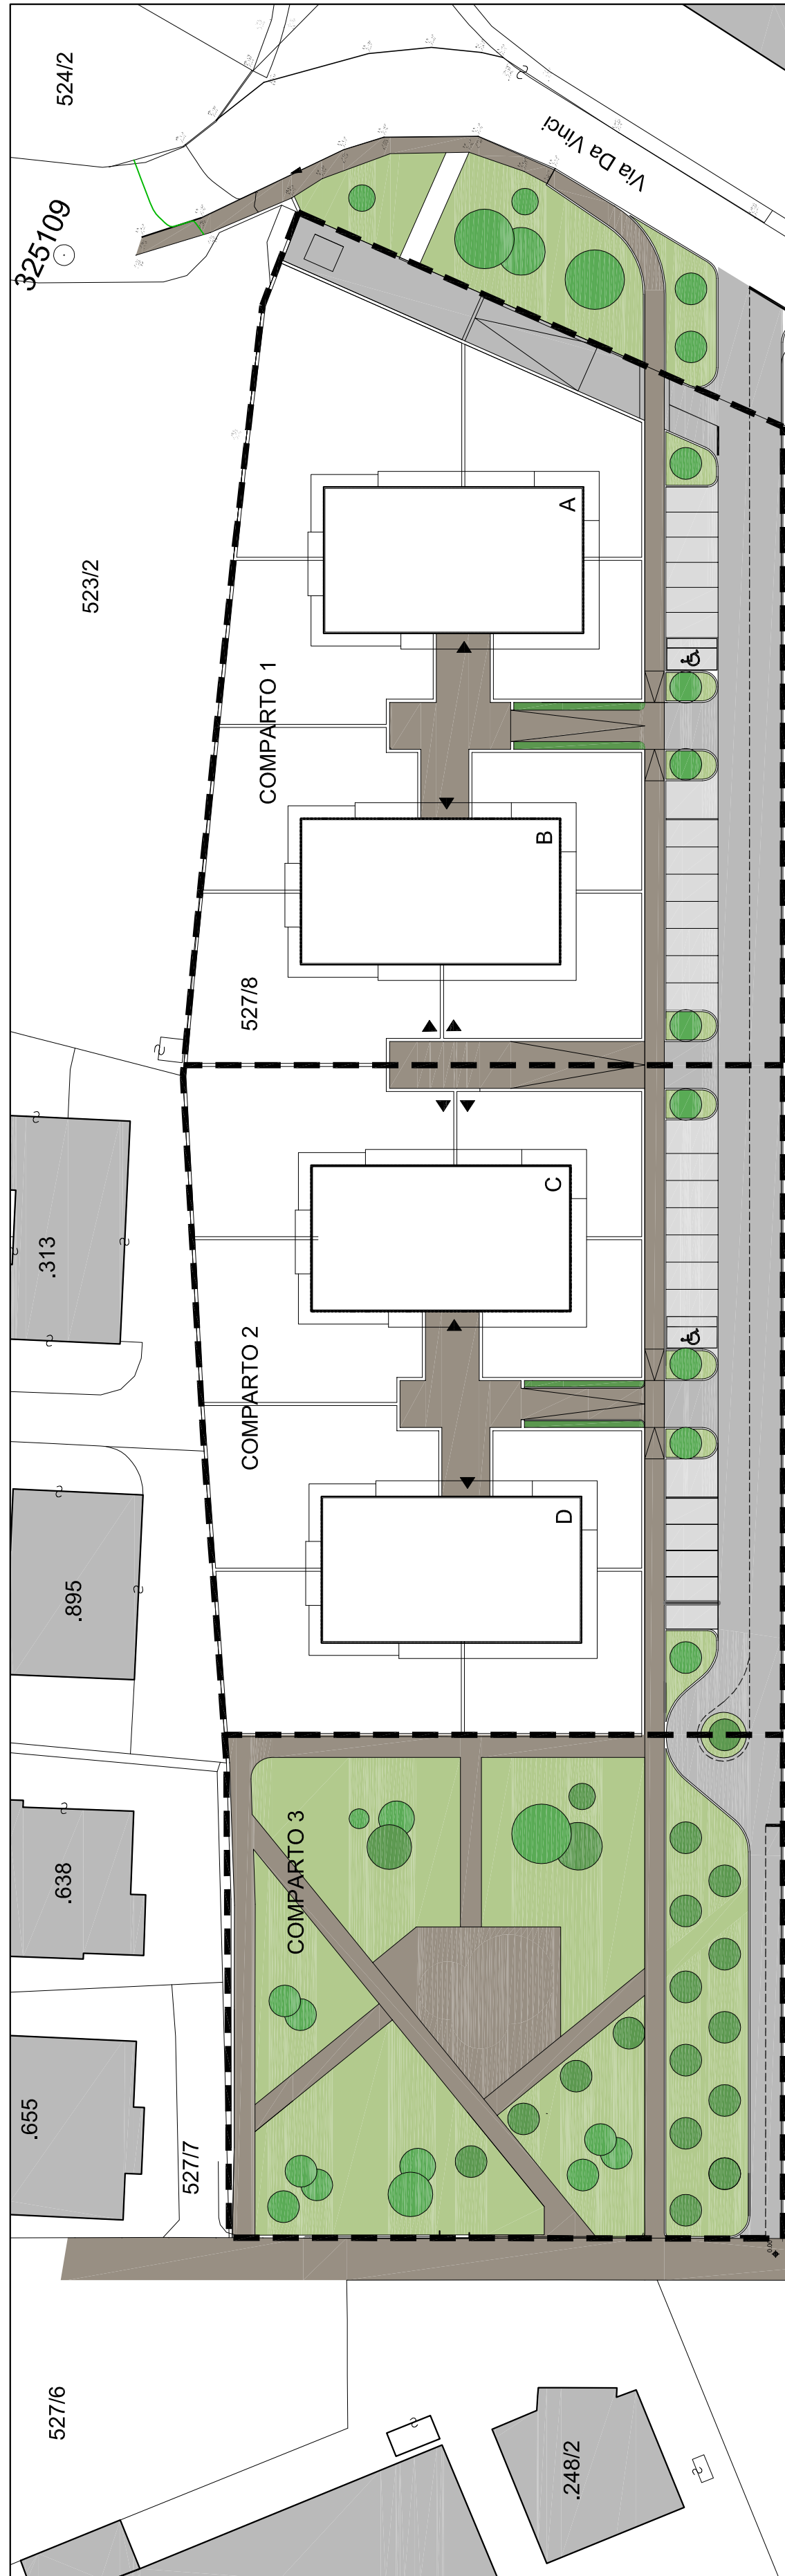

PLANIMETRIA IPOTESI DI SISTEMAZIONE DELL'AREA A SEGUITO DEL TRASFERIMENTO DELLA CAPACITA' EDIFICATORIA DEL COMPARTO 3

DIAGRAMMA DEL SISTEMA DEI PERCORSI E DEGLI SPAZI AD USO PUBBLICO

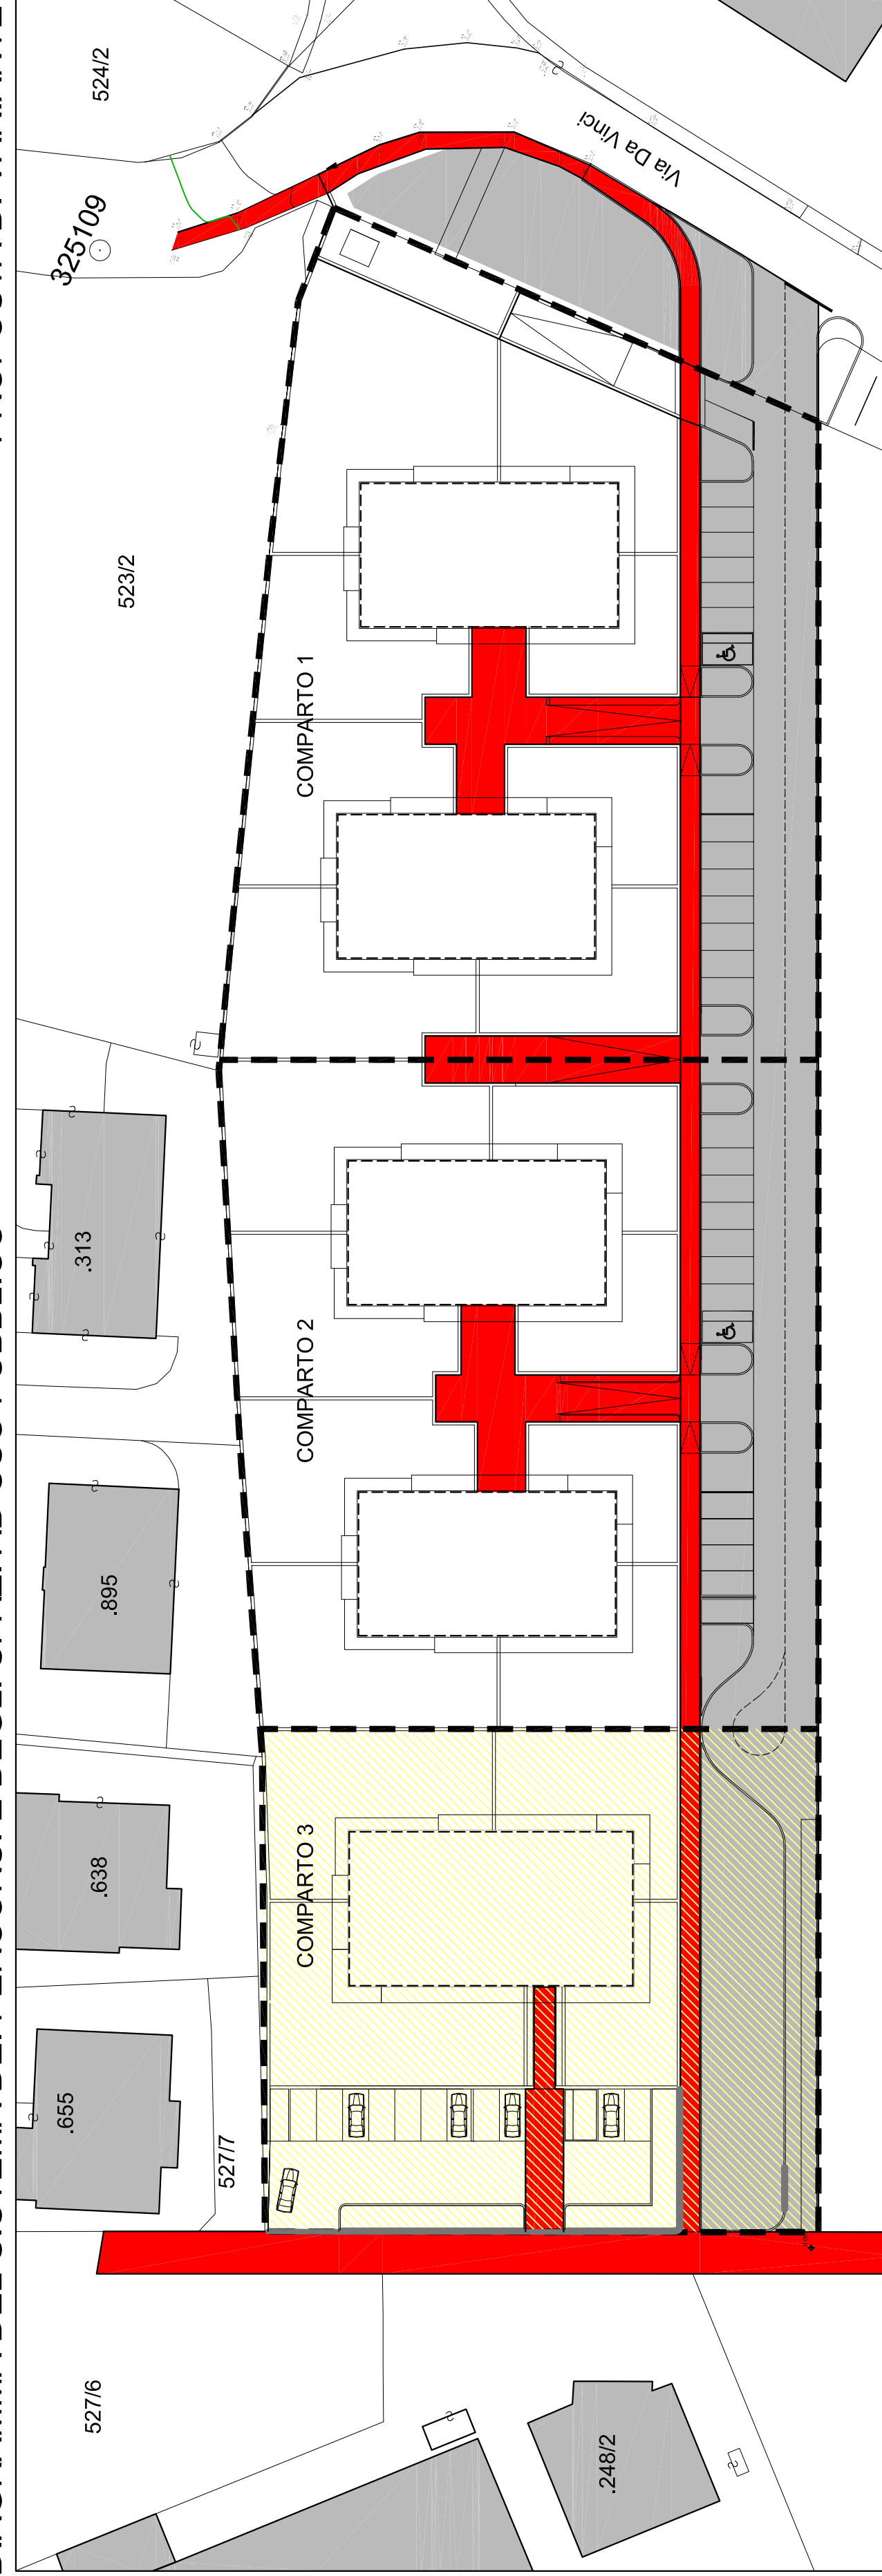

PROPOSTA DI VARIANTE



PLANIVOLUMETRICO - PROPOSTA DI VARIANTE



PLANIVOLUMETRICO - PROGETTO APPROVATO

IL PROGETTISTA:		Ing. Lucio Mazzana	
IL CONSULENTE URBANISTICO:		Arch. Andrea Minicucci	
COMITENTE:		COSTRUZIONI GIRARDELLI s.r.l.	
COMUNE DI ROVERETO - PROVINCIA AUTONOMA DI TRENTO		VARIANTE	
al Piano di Lottizzazione P.L. n.16 - Via Leonardo da Vinci		p.l. 527/8 - 527/10, C.C. SACCÒ	
REGIONE T.A.		DATA PROGETTO	
22.03.2018		SCALA	
1:500		TAVOLA	
STATO di variante		Analisi contesto urbanistico e paesaggistico	
Studio Associato Ingegneria Civile ed Ambientale		SA.I.C.A.	
SA.I.C.A. s.p.a. - Via S. Maria Maddalena, 10 - 38100 Verona - Tel. 0477/240001 - Fax 0477/240002		SA.I.C.A. s.p.a. - Via S. Maria Maddalena, 10 - 38100 Verona - Tel. 0477/240001 - Fax 0477/240002	