




PROSPETTO NORD

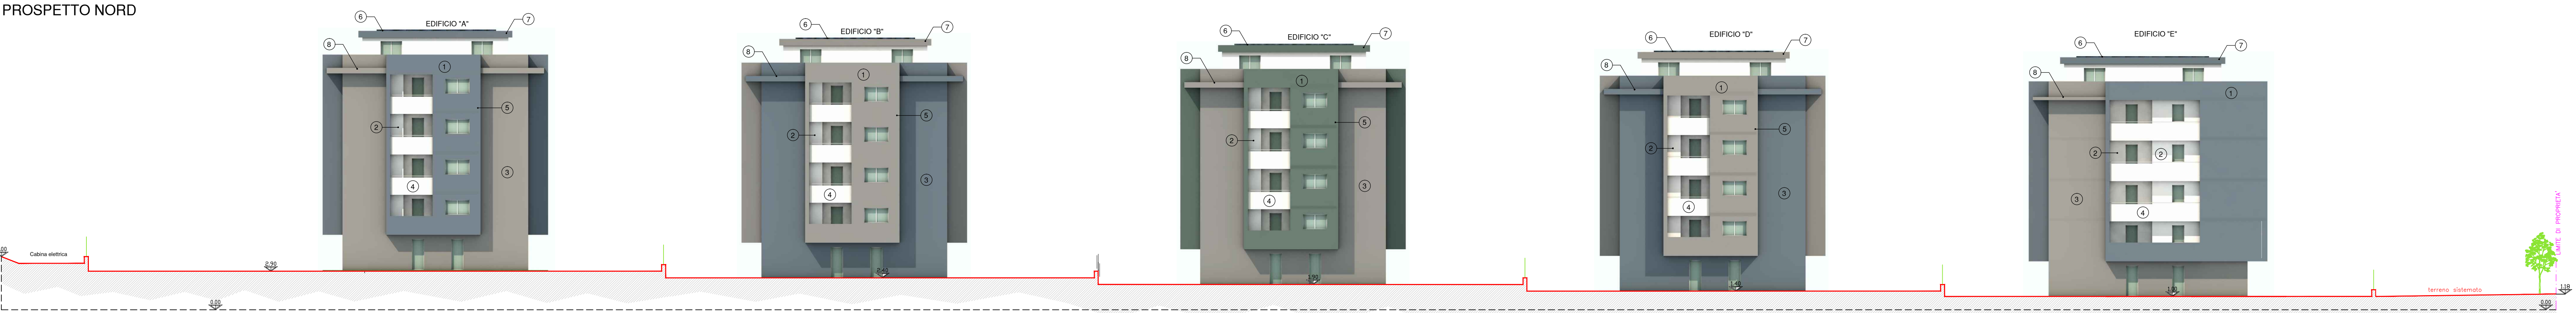


PROSPETTO SUD

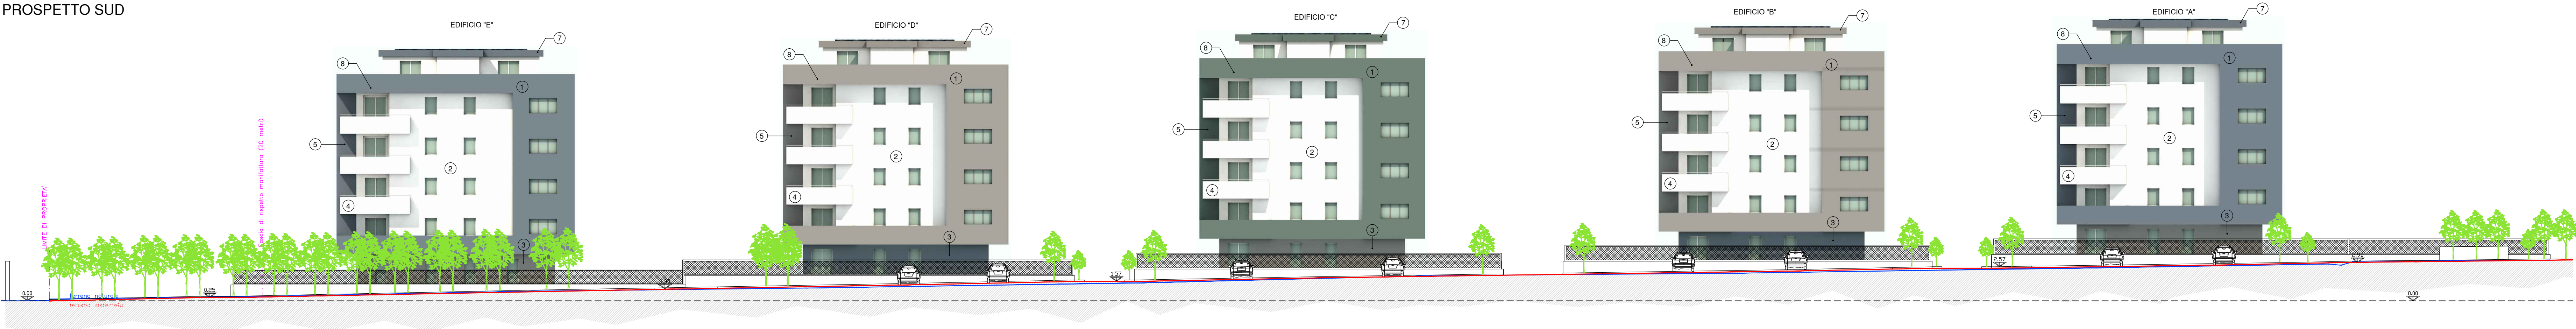


SEZIONE 1-1

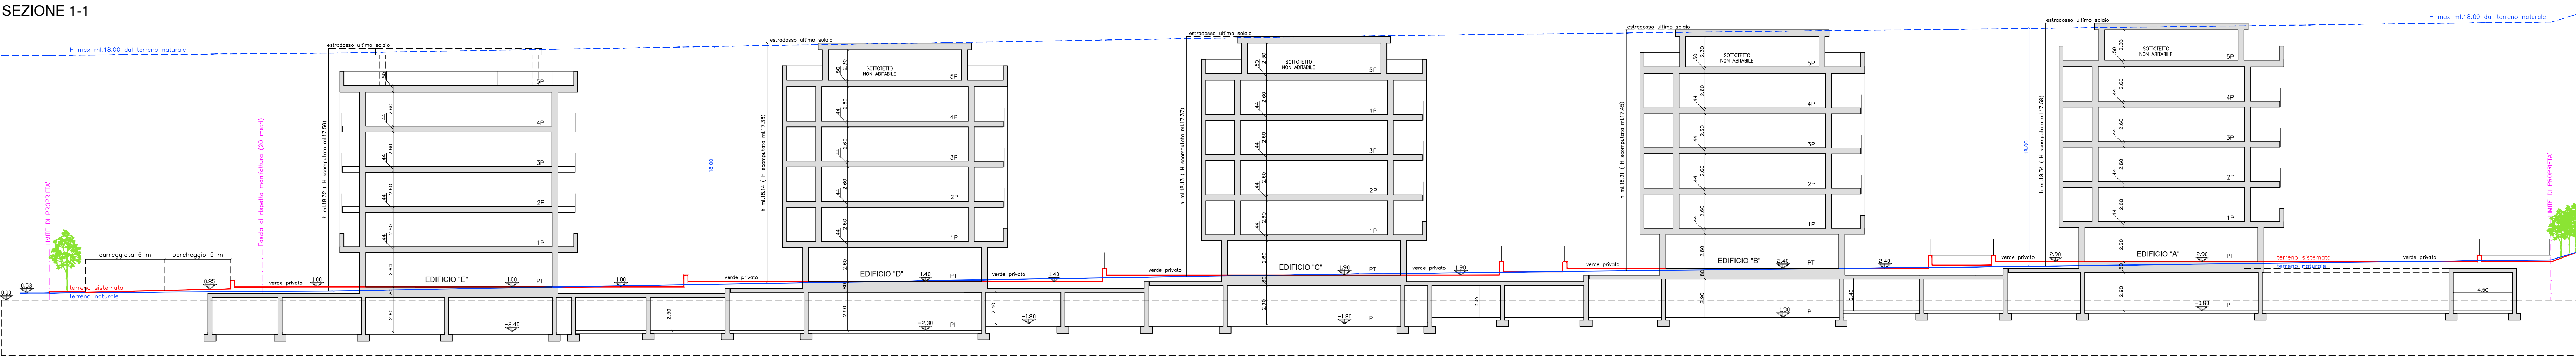



SEZIONE A-A

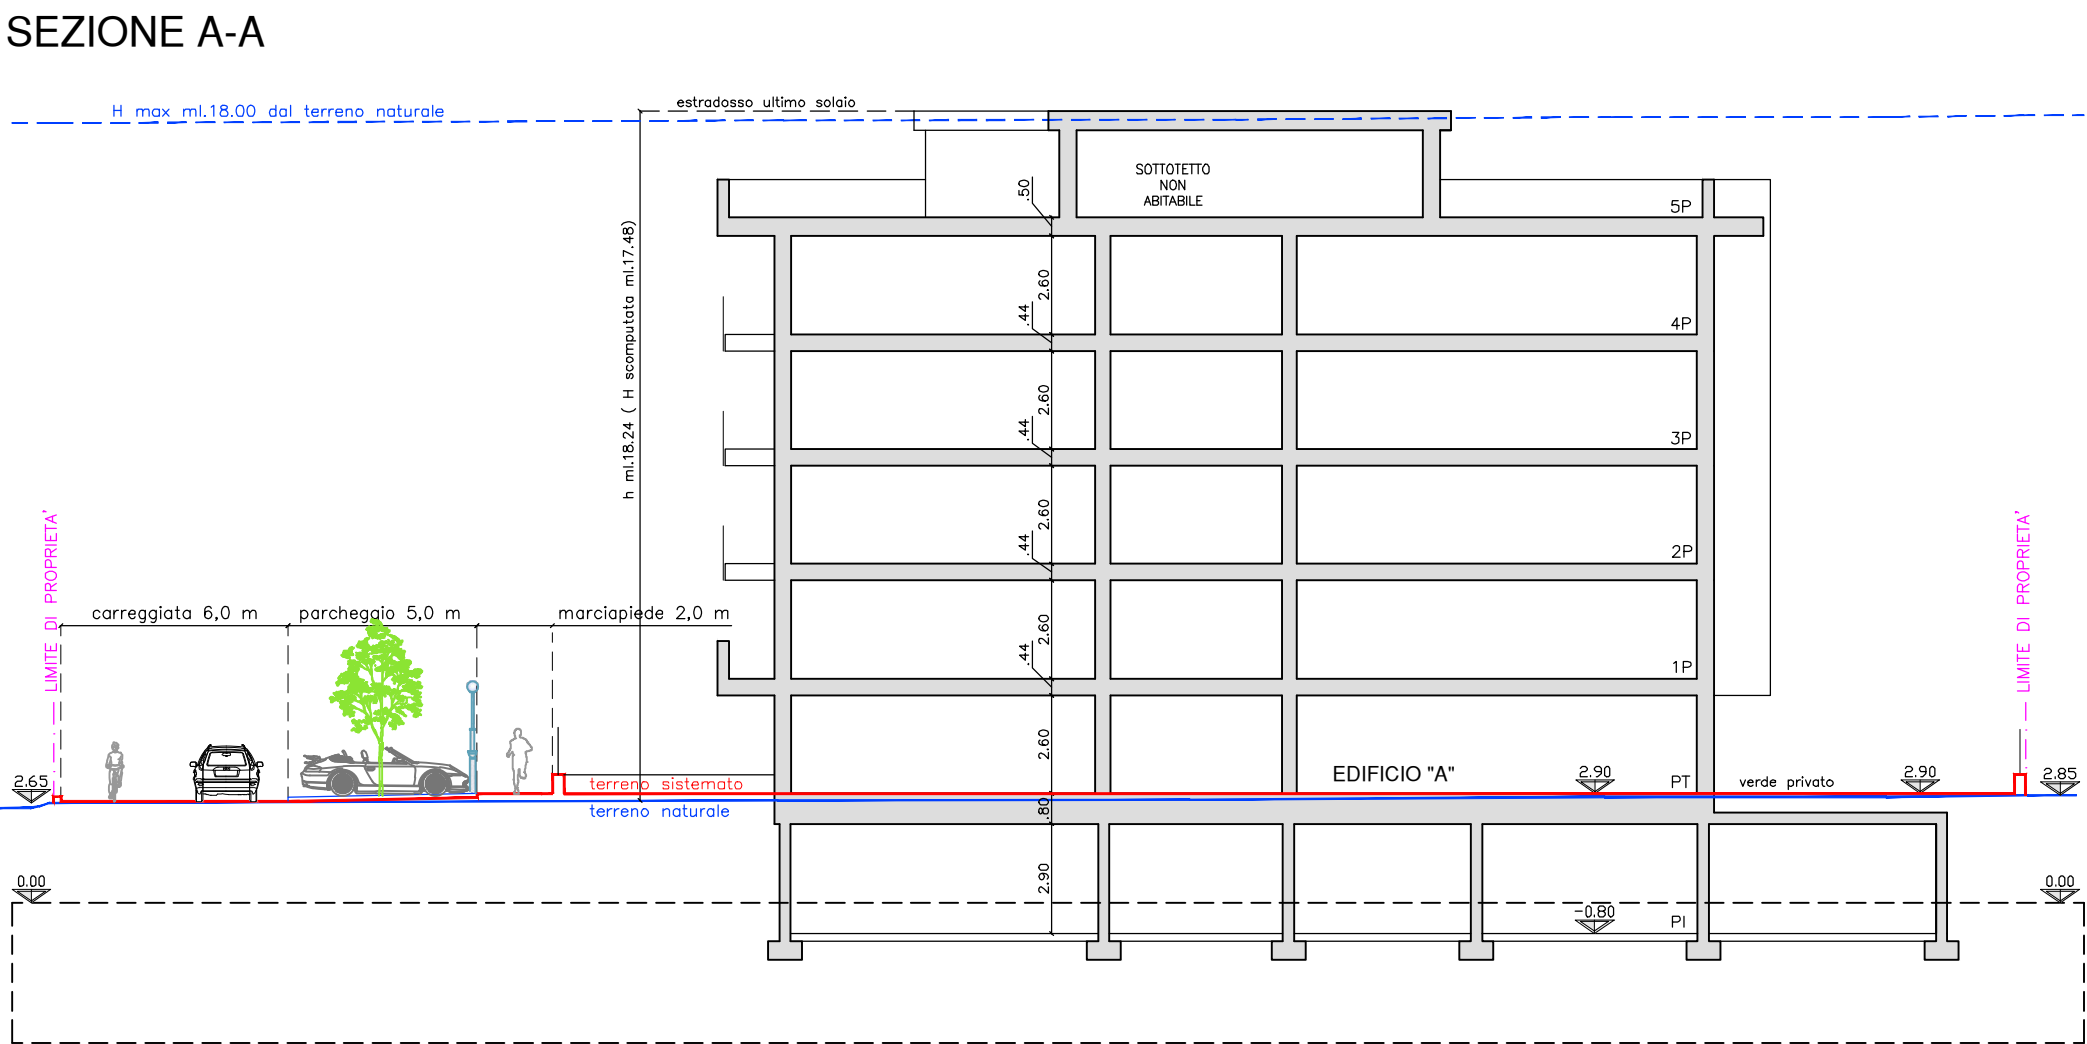

PROSPETTO EST

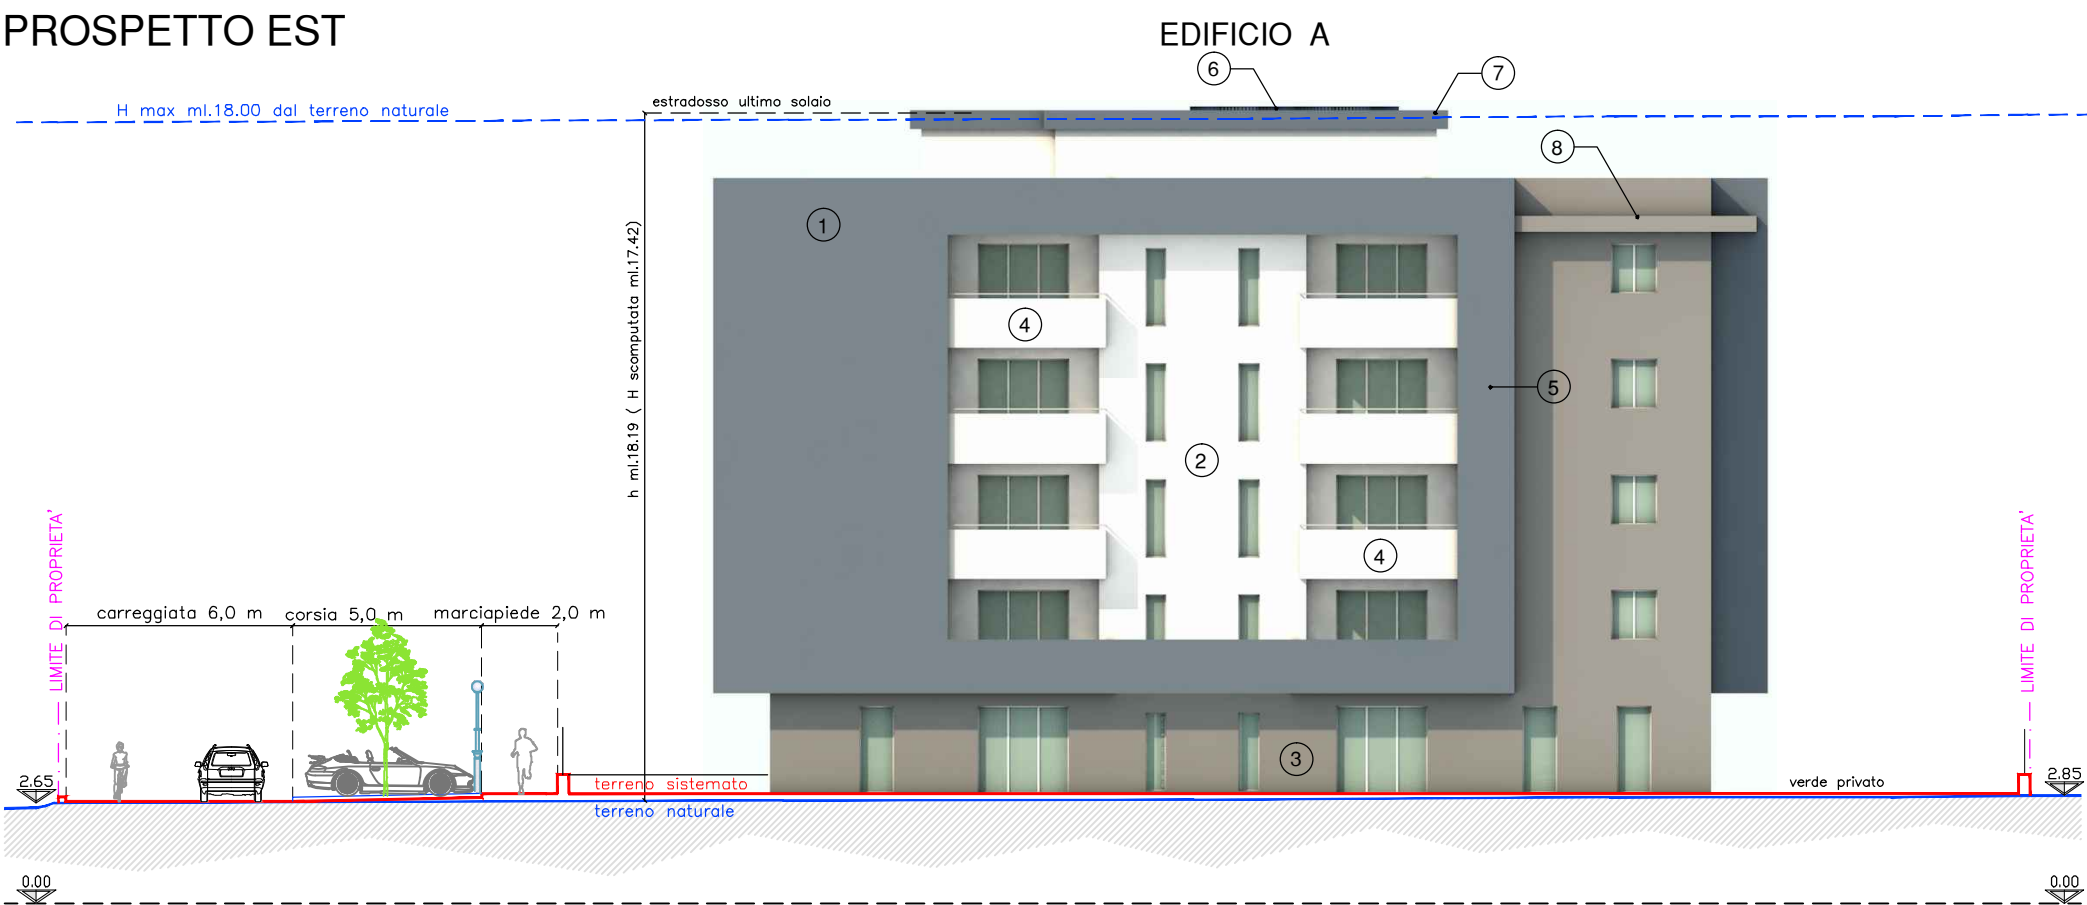

PROSPETTO OVEST

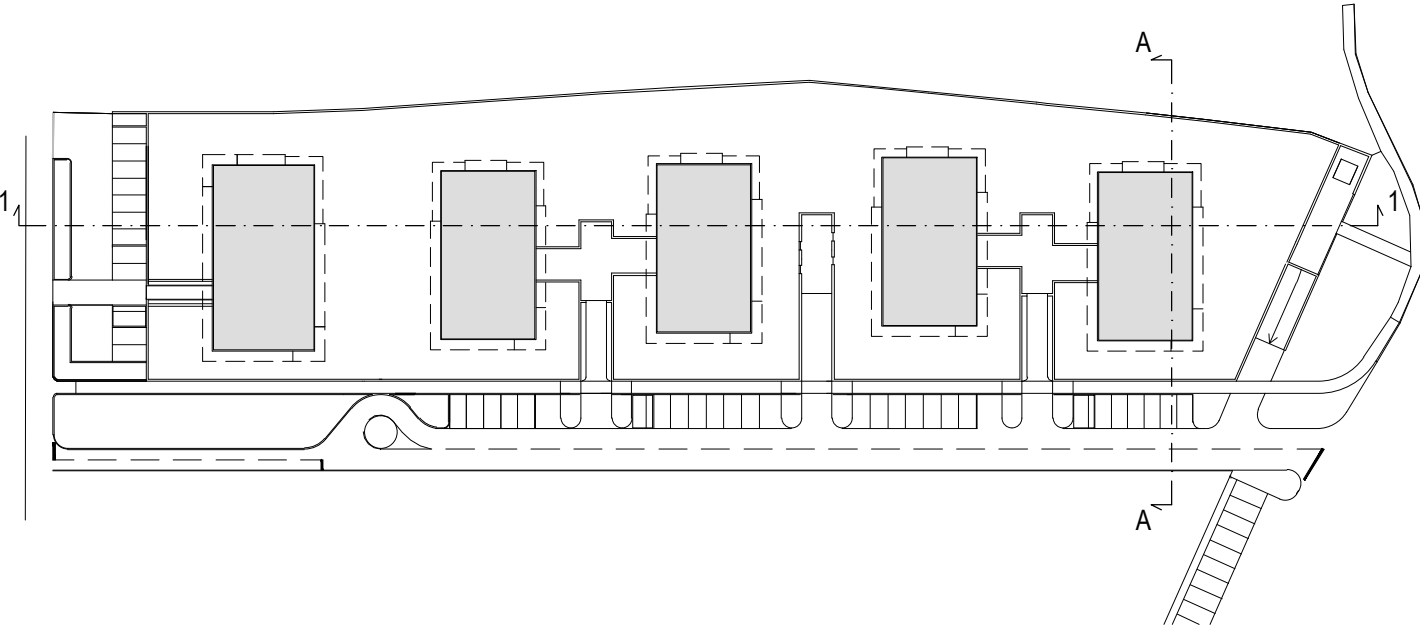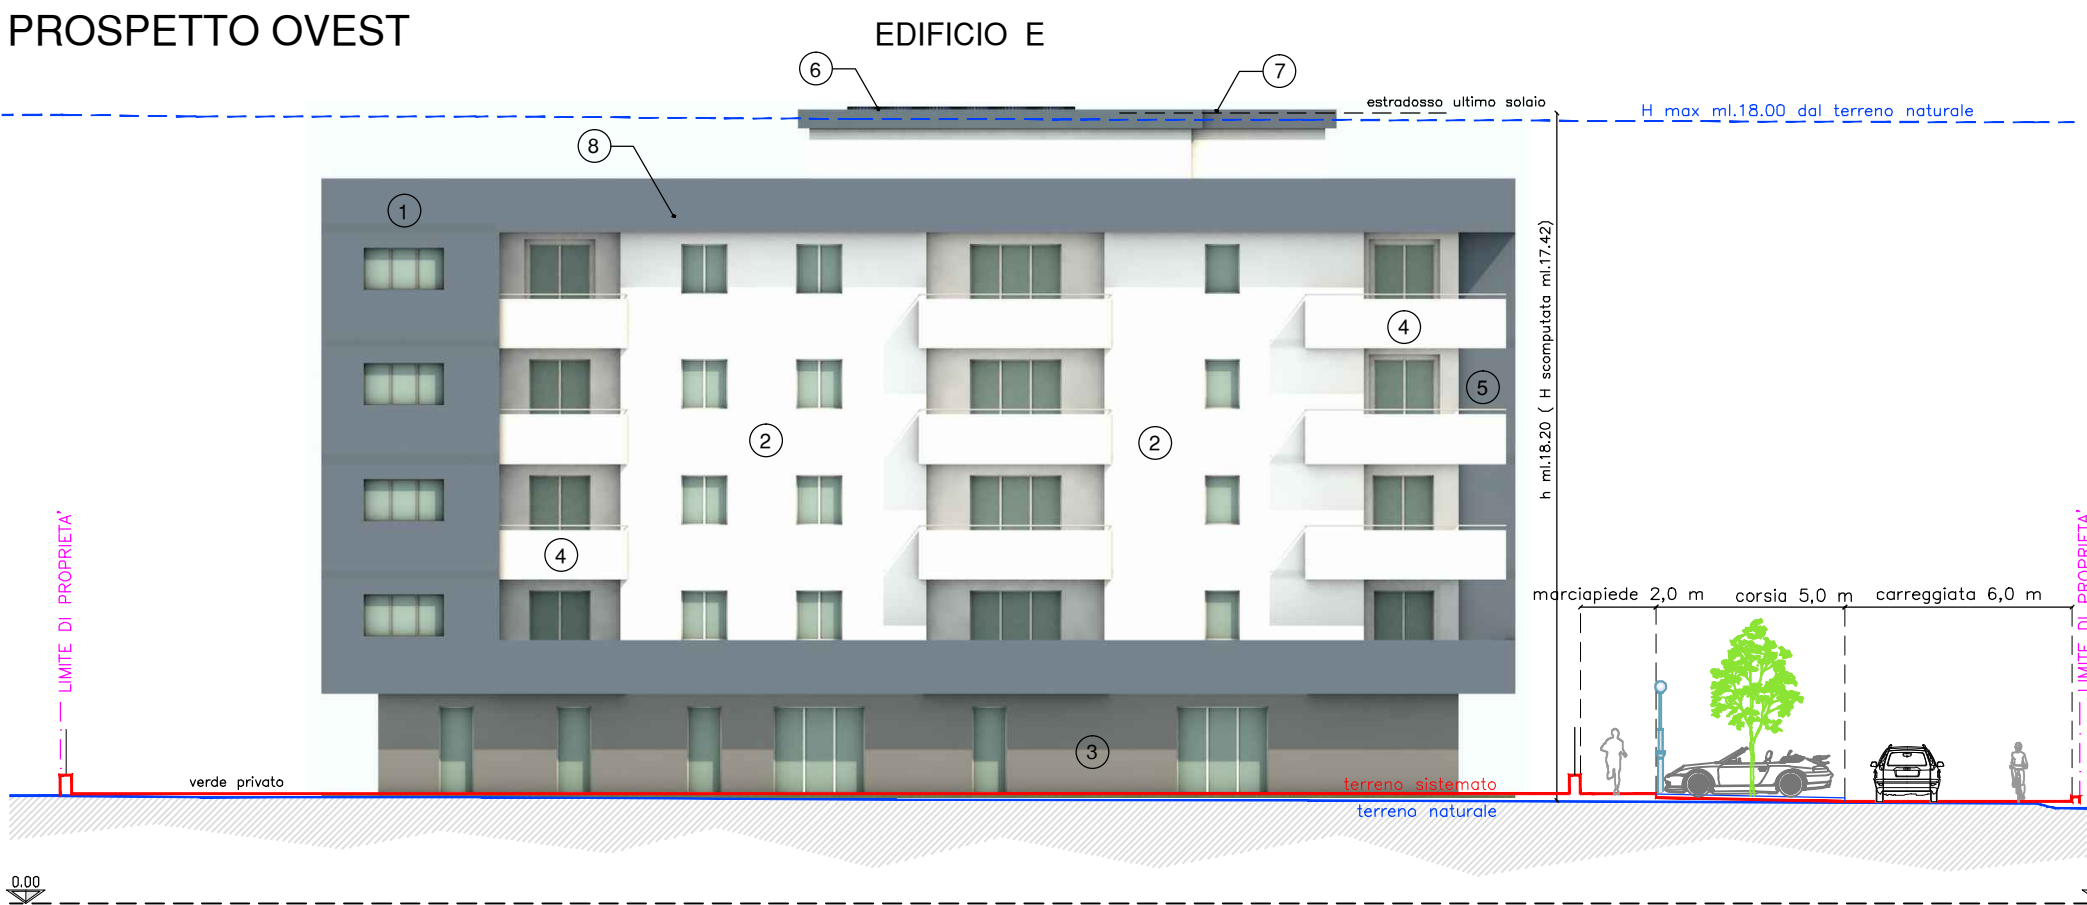

LEGENDA MATERIALI:

- 1 SUPERFICIE CORNICE: RIVESTIMENTO A FACCIATA CONTINUA IN MATERIALE METALLICO O MULTISTRATO DI COLORE DA CAMPIONARE
- 2 SUPERFICIE FINESTRA: CAPPOTTO TERMICO E RASATURA CON GRANA TIPO "CIVILE" COLORE BIANCO O MOLTO CHIARO
- 3 SUPERFICIE SFONDO: CAPPOTTO TERMICO E RASATURA CON GRANA TIPO "CIVILE" DI DIVERSA TONALITA'
- 4 PARAPETTI POGGIOLI PIENI IN MULTISTRATO TIPO HPL, COLORE CHIARO E CORRIMANO IN ACCIAIO TUBOLARE
- 5 CAVEDIO TECNICO PER TUBAZIONI SCARICHI PLUVIALI E ALTRE CONDOTTE
- 6 PANNELLI FOTOVOLTAICI POSATI IN PIANO
- 7 PAVIMENTAZIONE COPERTURA IN PIETRA O MATRIALE CERAMICO
- 8 PAVIMENTAZIONE TERRAZZE IN MATERIALE CERAMICO
- 9 RECINZIONE METALLICA SEMITRASPARENTE

IL PROGETTISTA:

Ing. Lucio Manzana

A norma di legge il presente elaborato non può essere riprodotto o comunicato a terzi senza espressa e preventiva autorizzazione dello Studio S.A.I.C.A.		
COMMITTENTE	GIRARDELLI s.r.l.	COMMESSA N. /2017
CATEGORIA	Stato di variante	DATA REVISIONE
TITOLO	Sezioni e prospetti	REVISIONE N.
al Piano di Lotizzazione P.L. n.16 - Via Leonardo da Vinci pp. ff. 527/8 - 527/10, C.C. SACCO		DATA PROGETTO 20.03.2018
Studio Associato Ingegneria Civile ed Ambientale dott.ing. Paolo Chiusole - dott.ing. Lucio Manzana - dott.ing. Marco Peterlini - dott.ing. Giovanni Pisetti Rovereto (TN) - via Prati 16 - tel. 0464 433335 - fax 0464 487560 - e-mail info@studiosai.ca.com - PWA 0462750225		SCALA 1:200
SAI.CA.		TAVOLA 08