



DIVISIONE IN COMPARTI - Comparto 1

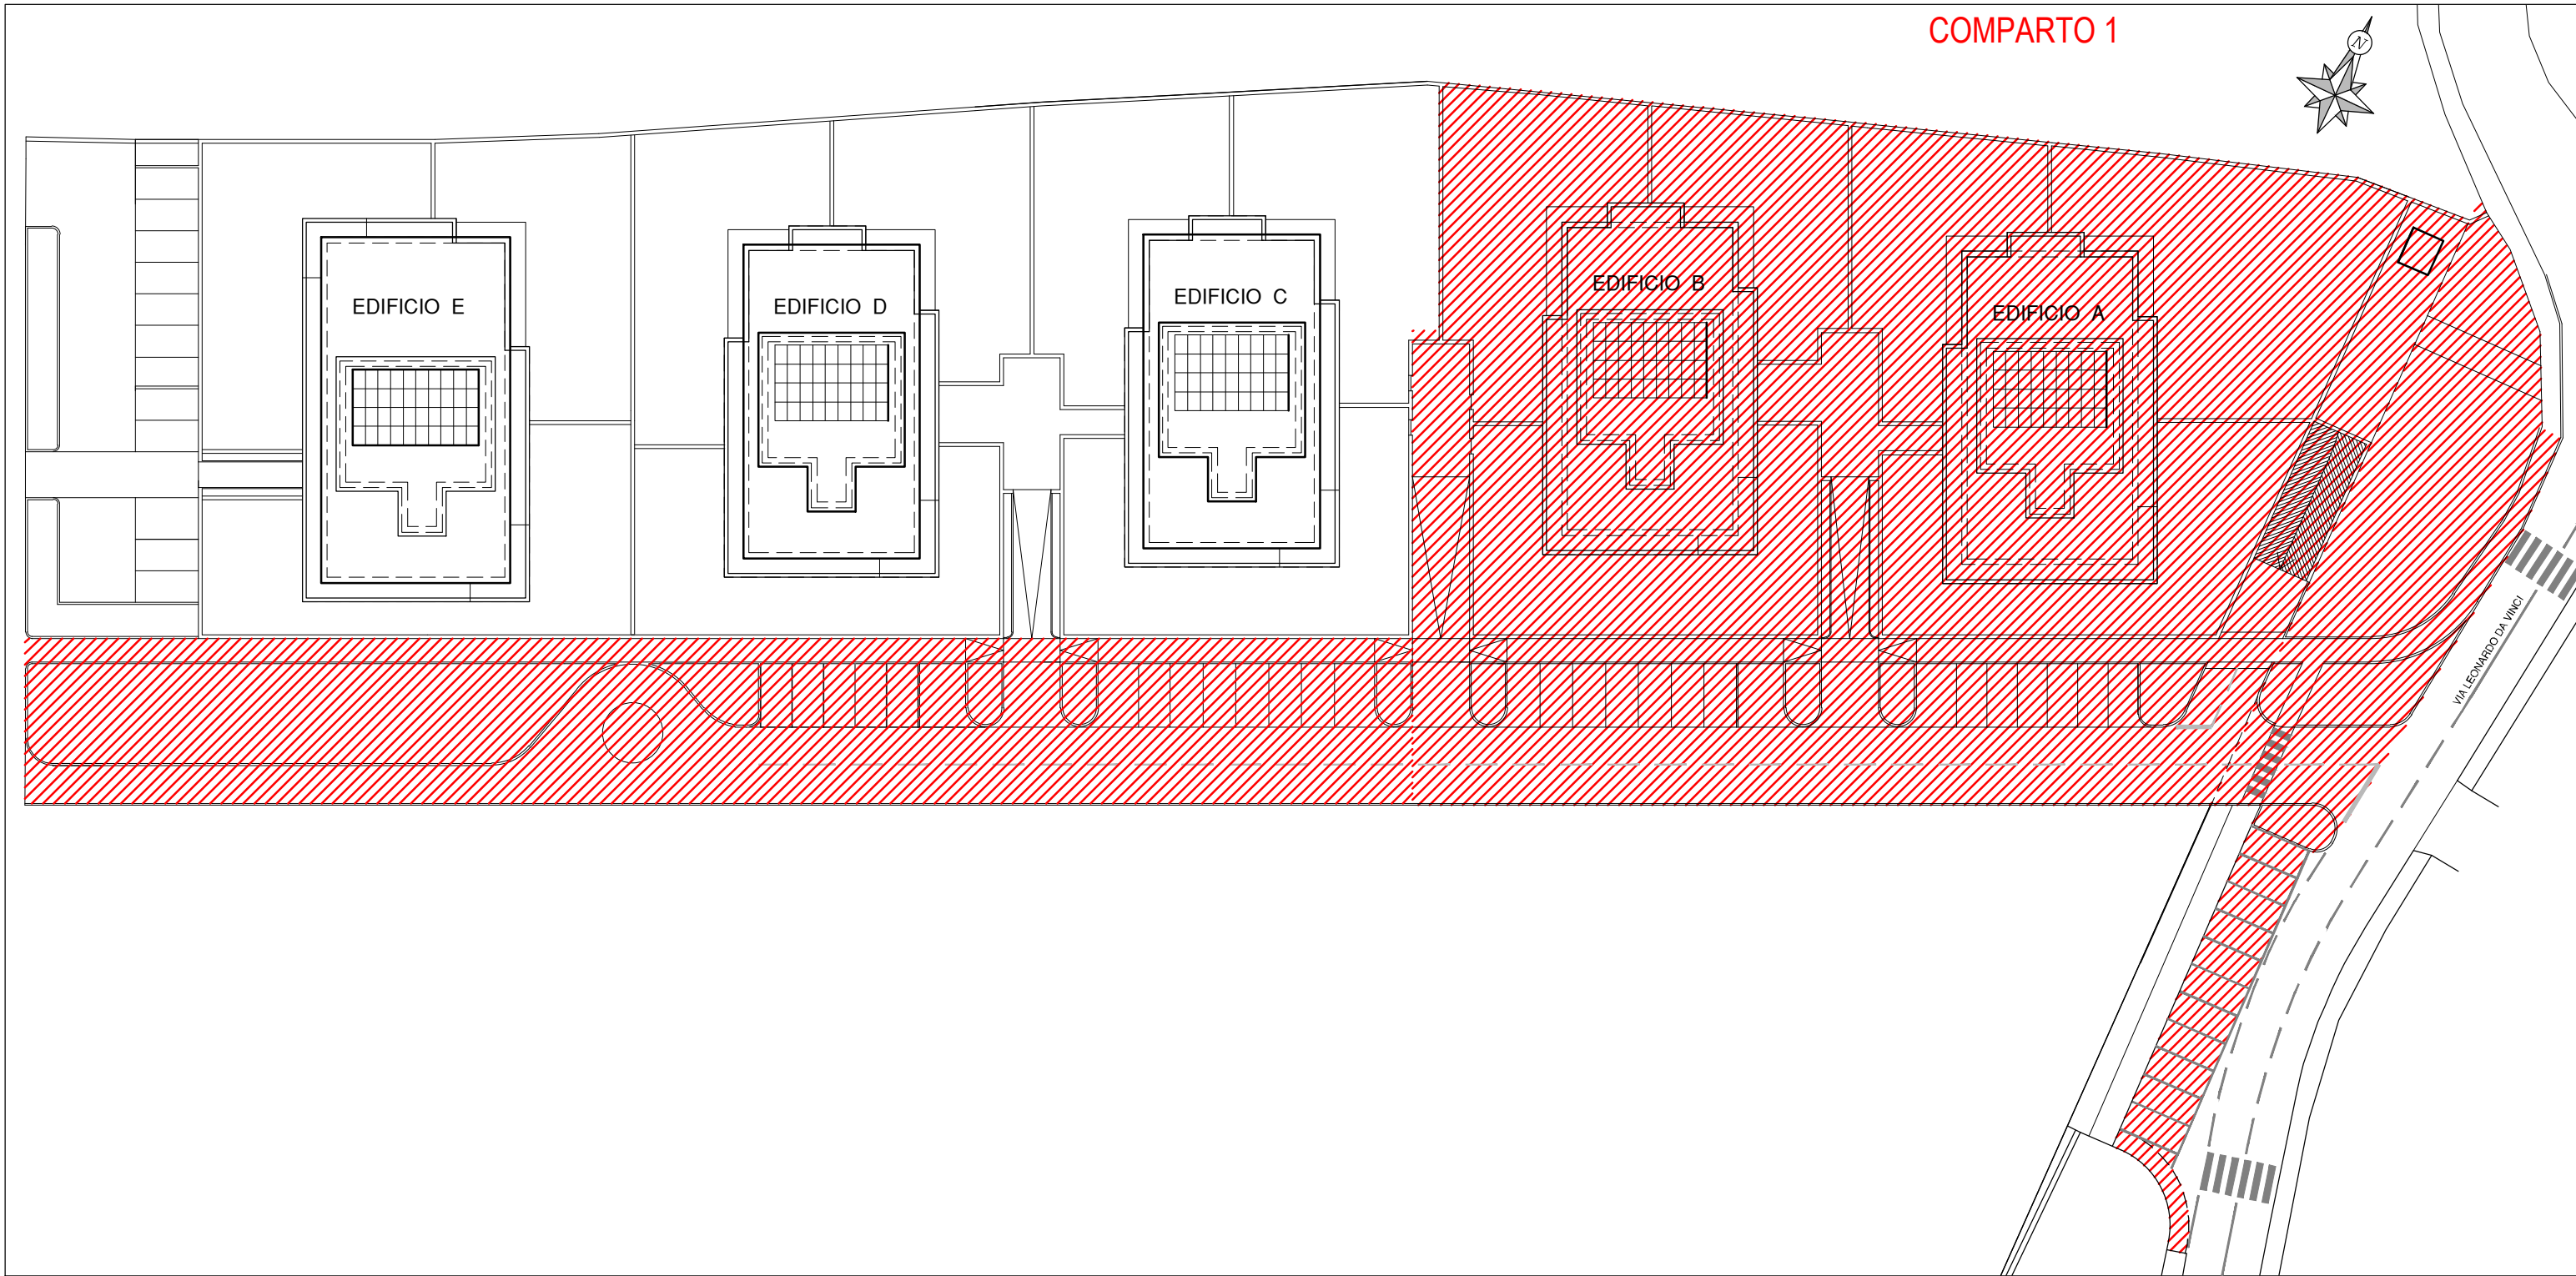


STATO DI AVANZAMENTO DEI LAVORI - Fase 1

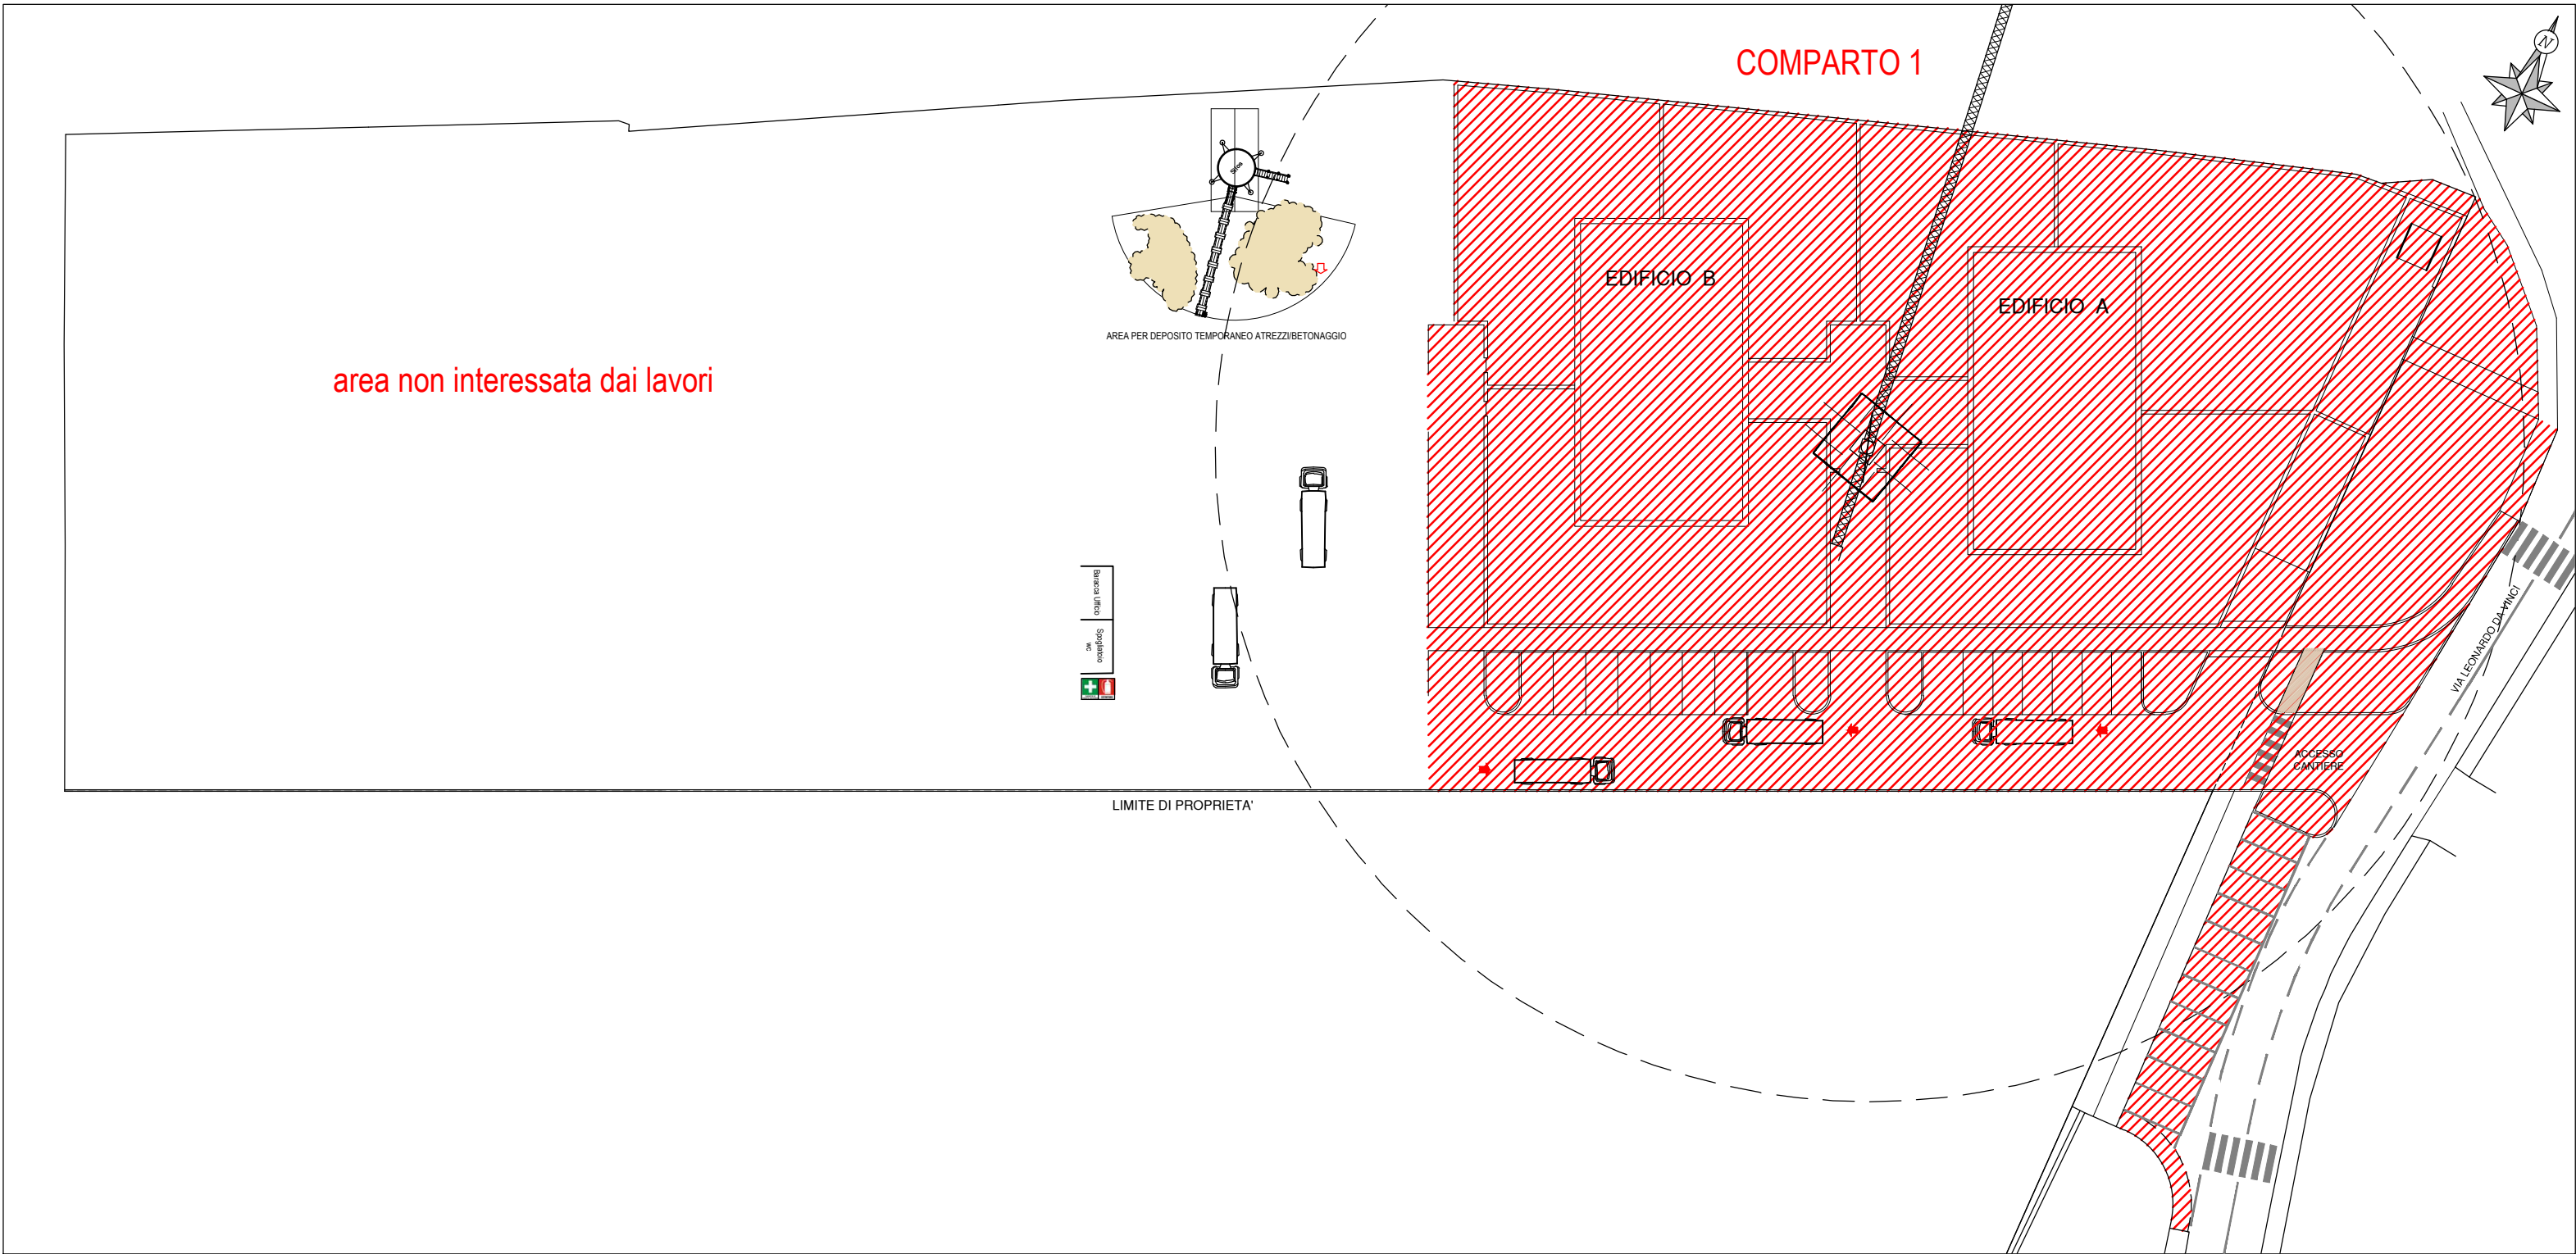


RIEPILOGO P.L. n. 16 - VIA L. DA VINCI - SACCO	
Superficie fondiaria (Sf)	9964 mq
SUL max realizzabile	8478 mq
Rapporto permeabilità minimo	0,25
Numero max piani	5
Altezza massima fabbricato	18 m
Distanza da confine manifattura Tabacchi	min.20.00 m
Distanza dai confini P.L.	min.7.00 m


DIVISIONE IN COMPARTI - Comparto 2

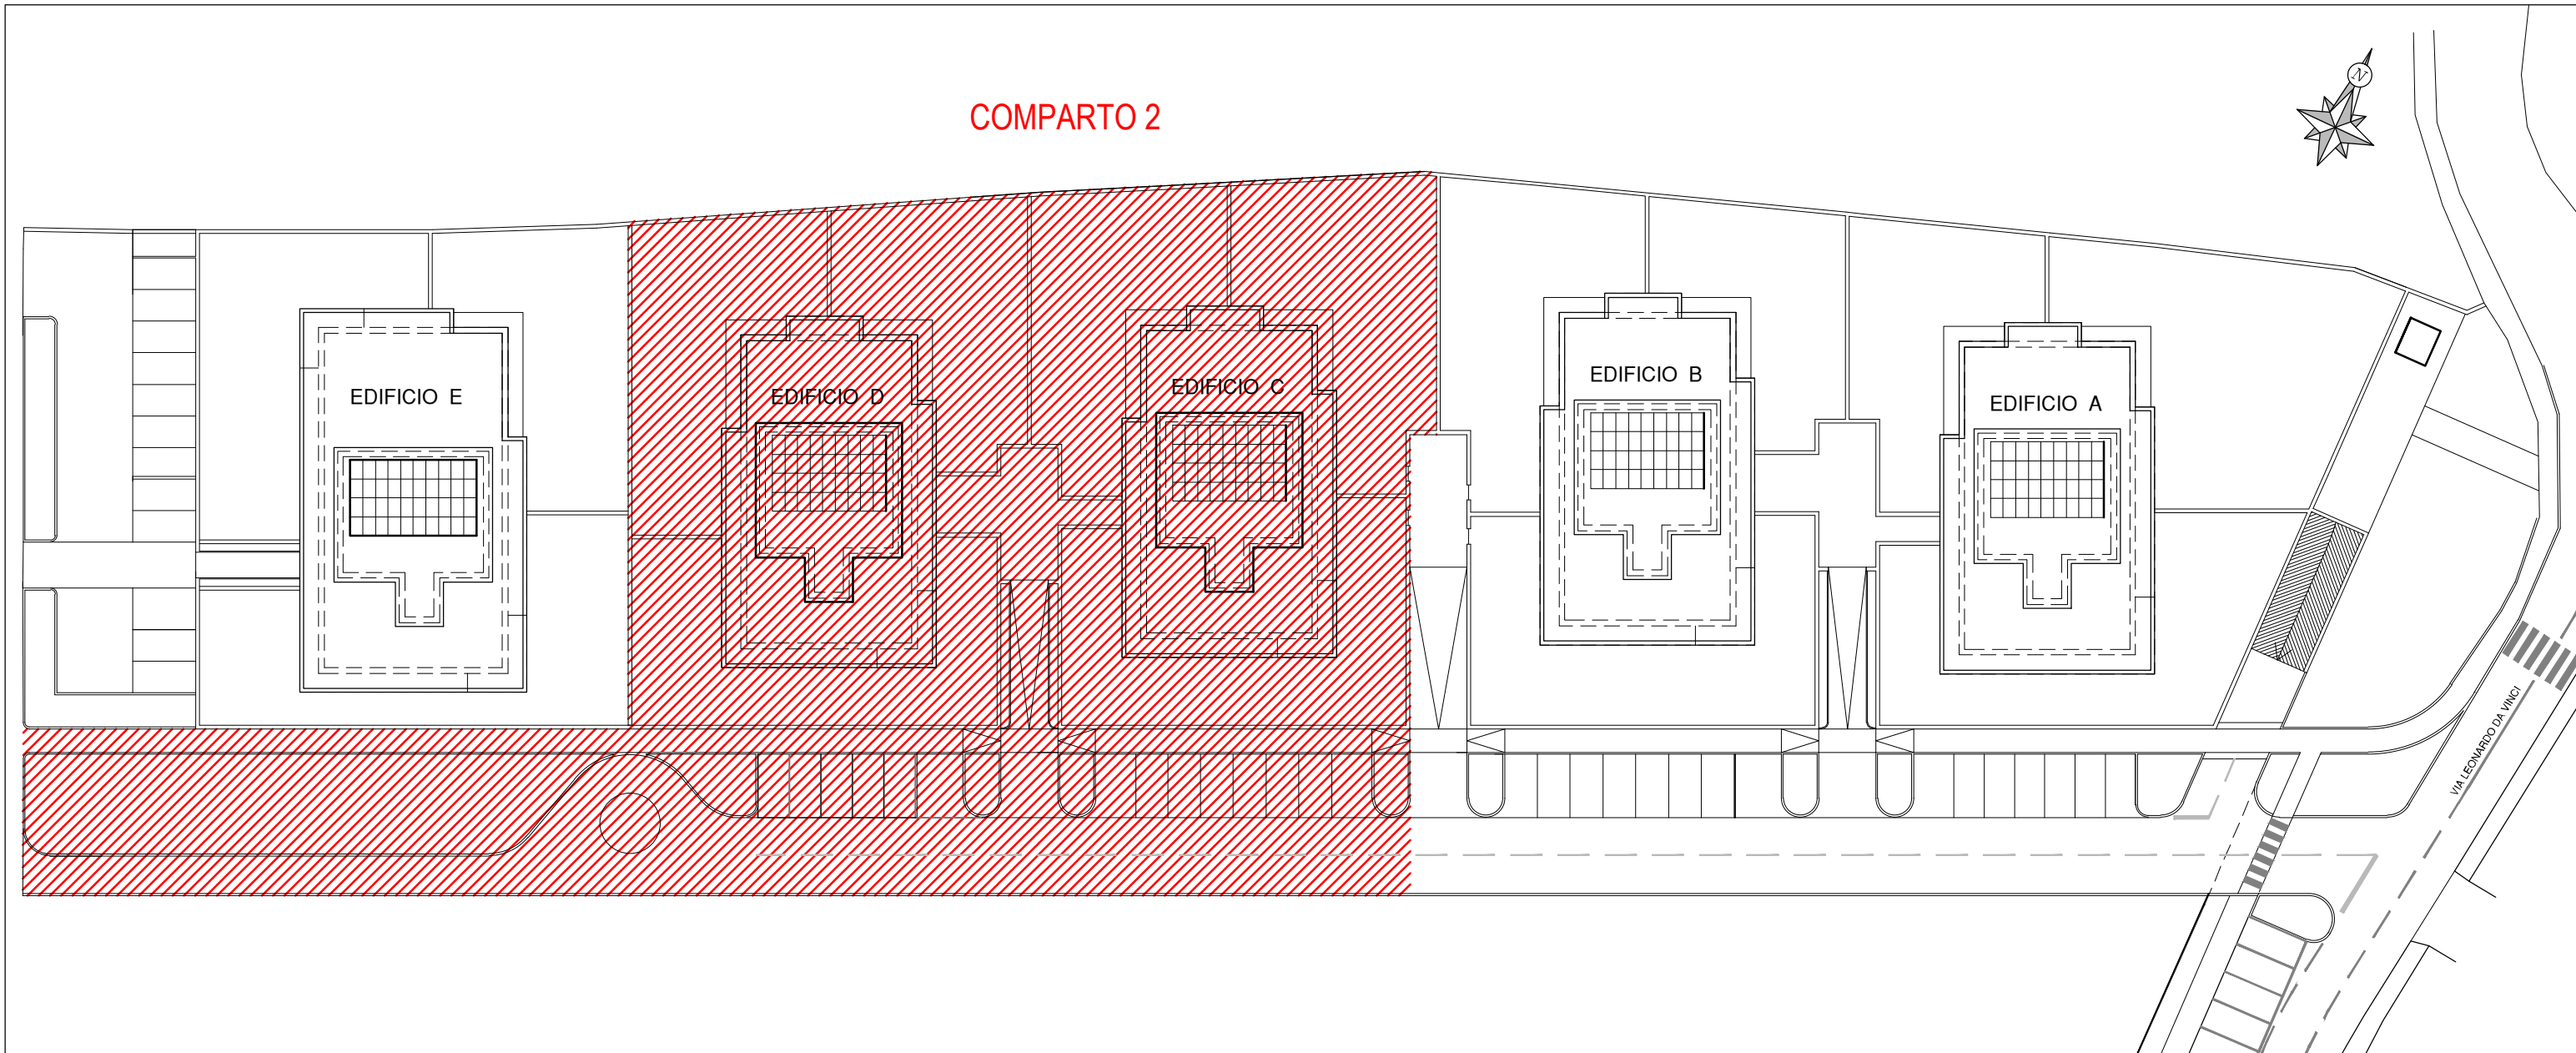


STATO DI AVANZAMENTO DEI LAVORI - Fase 2

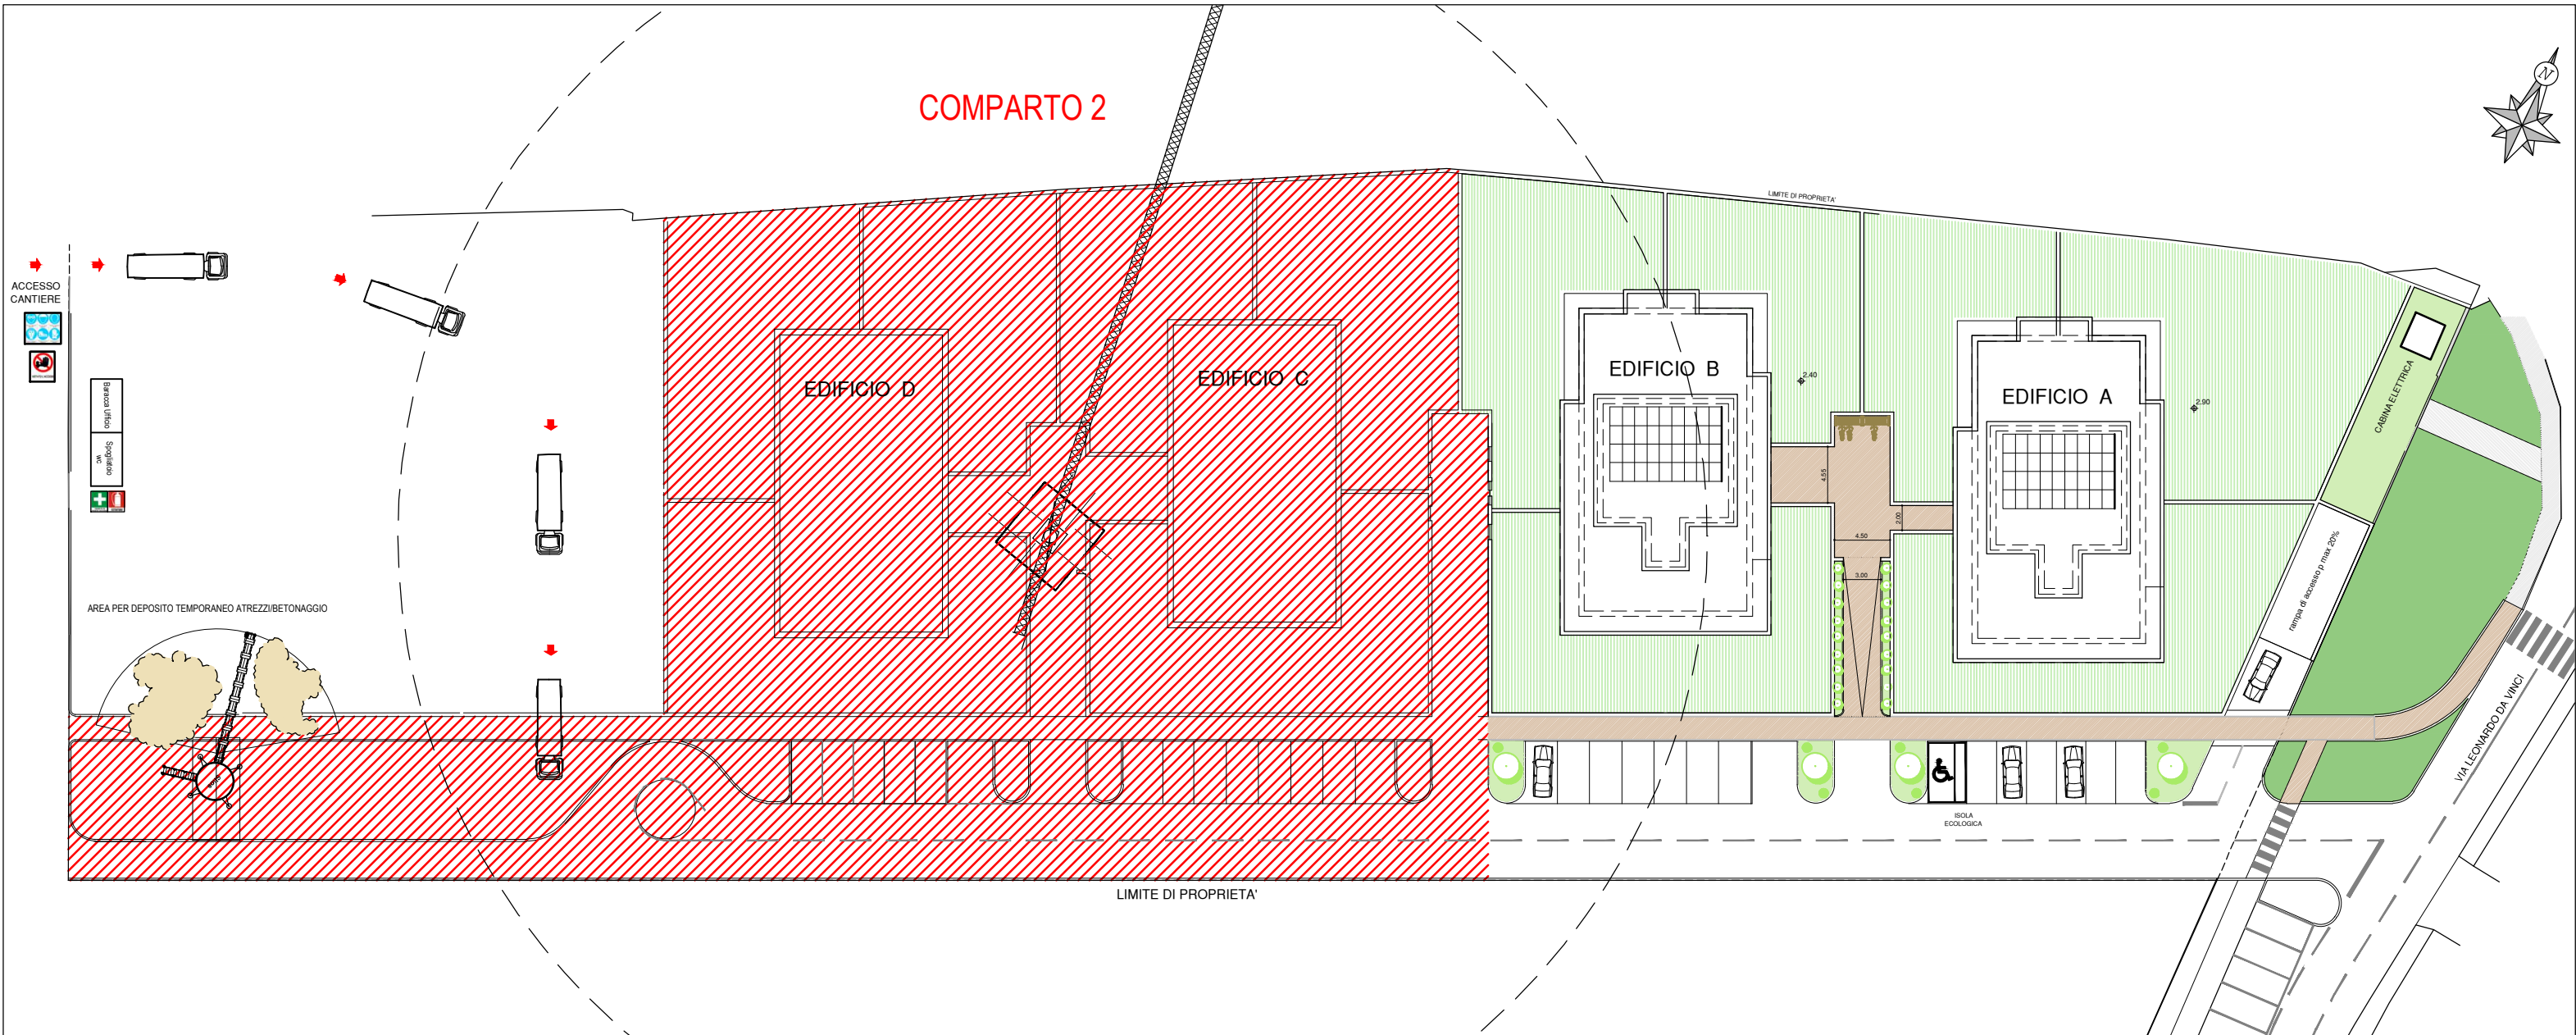

DIVISIONE IN COMPARTI - Comparto 3

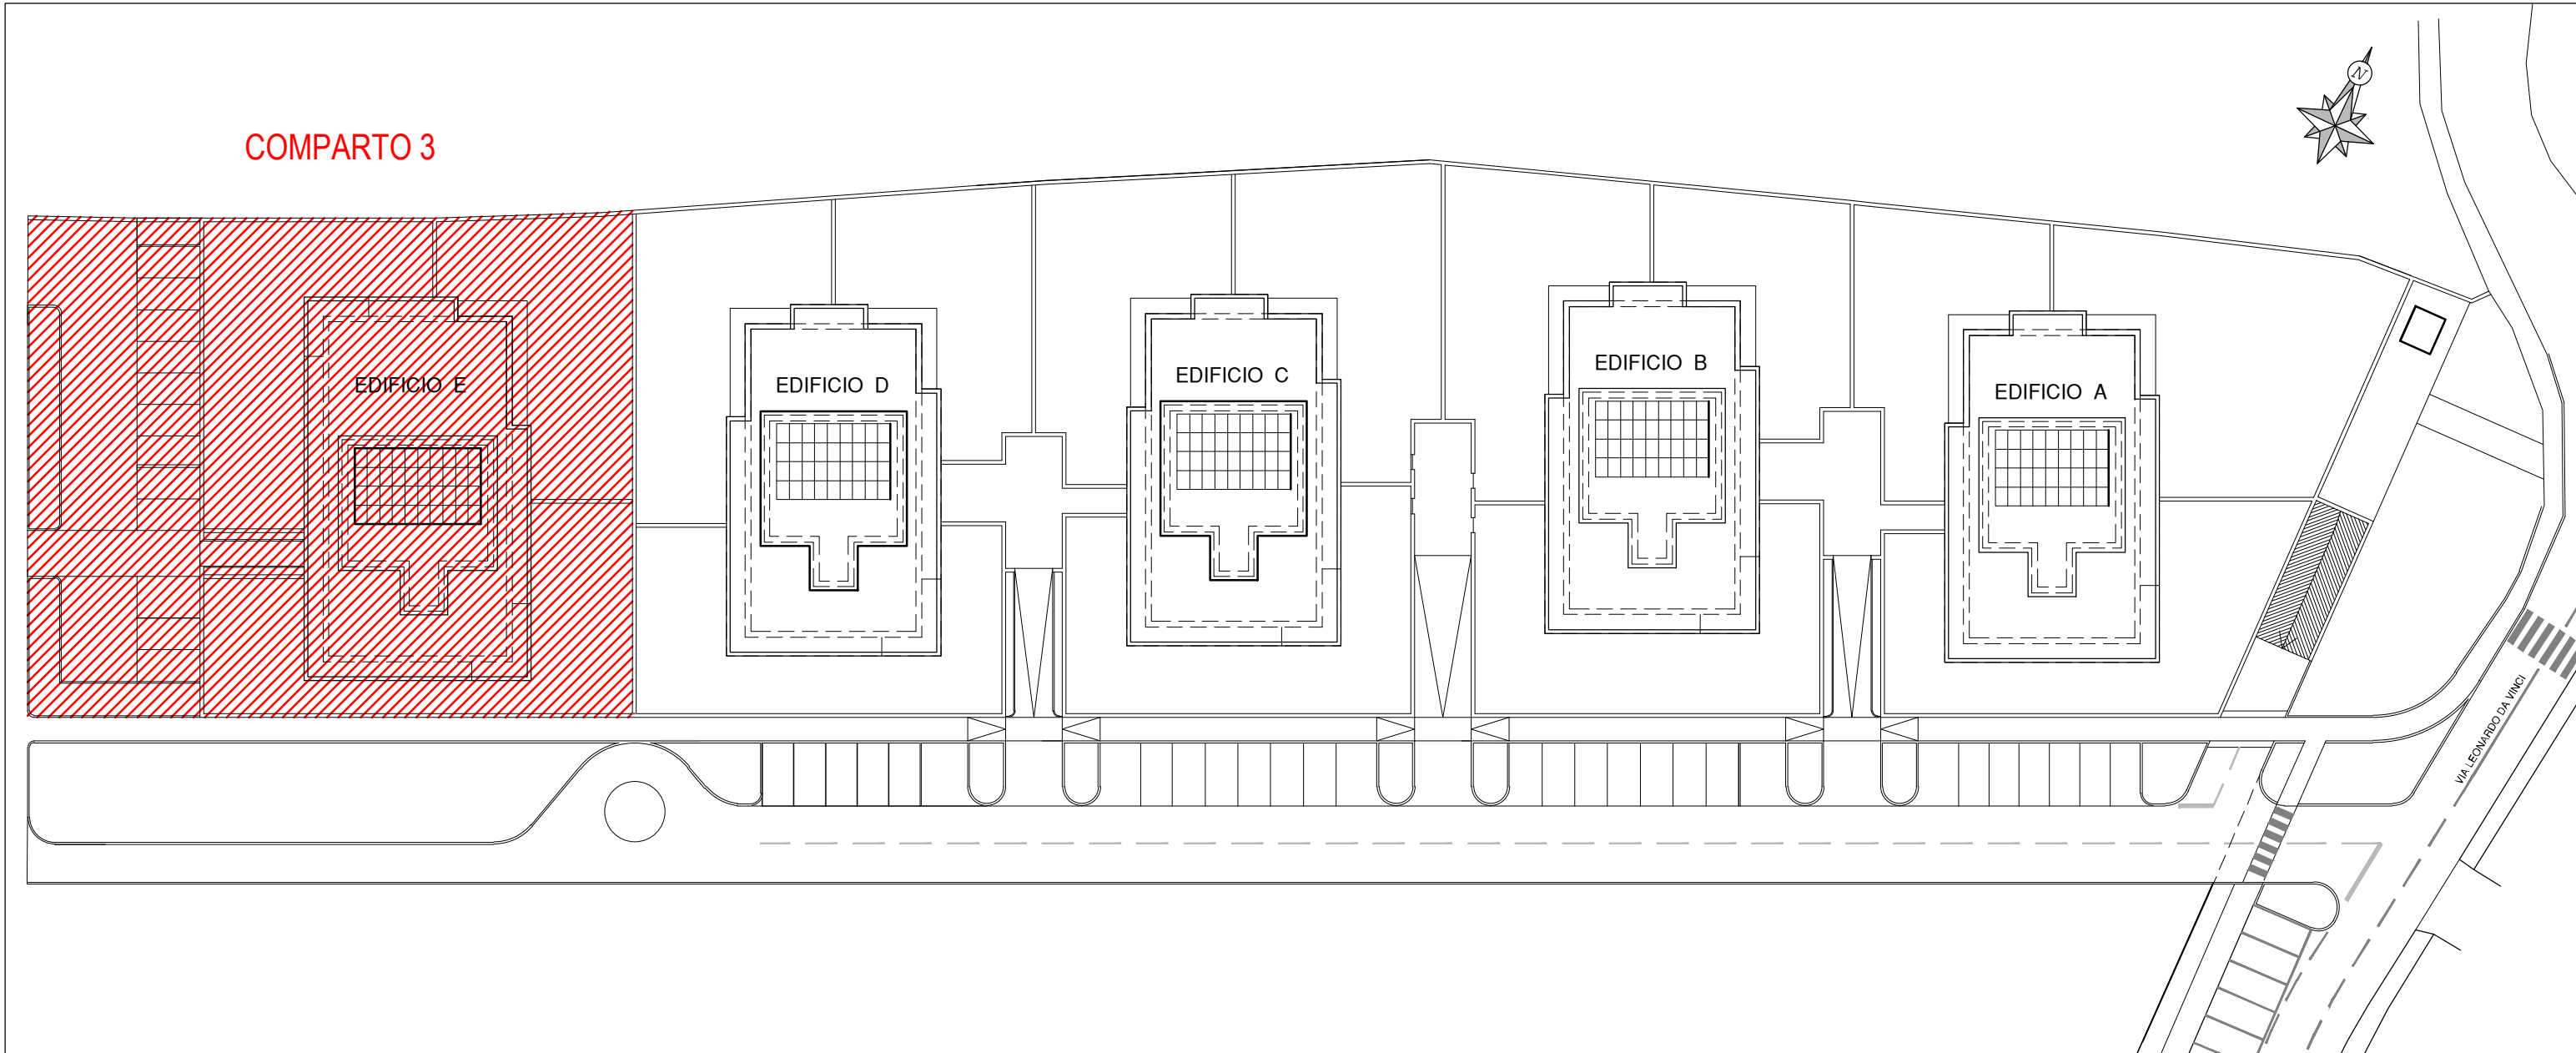

STATO DI AVANZAMENTO DEI LAVORI - Fase 3

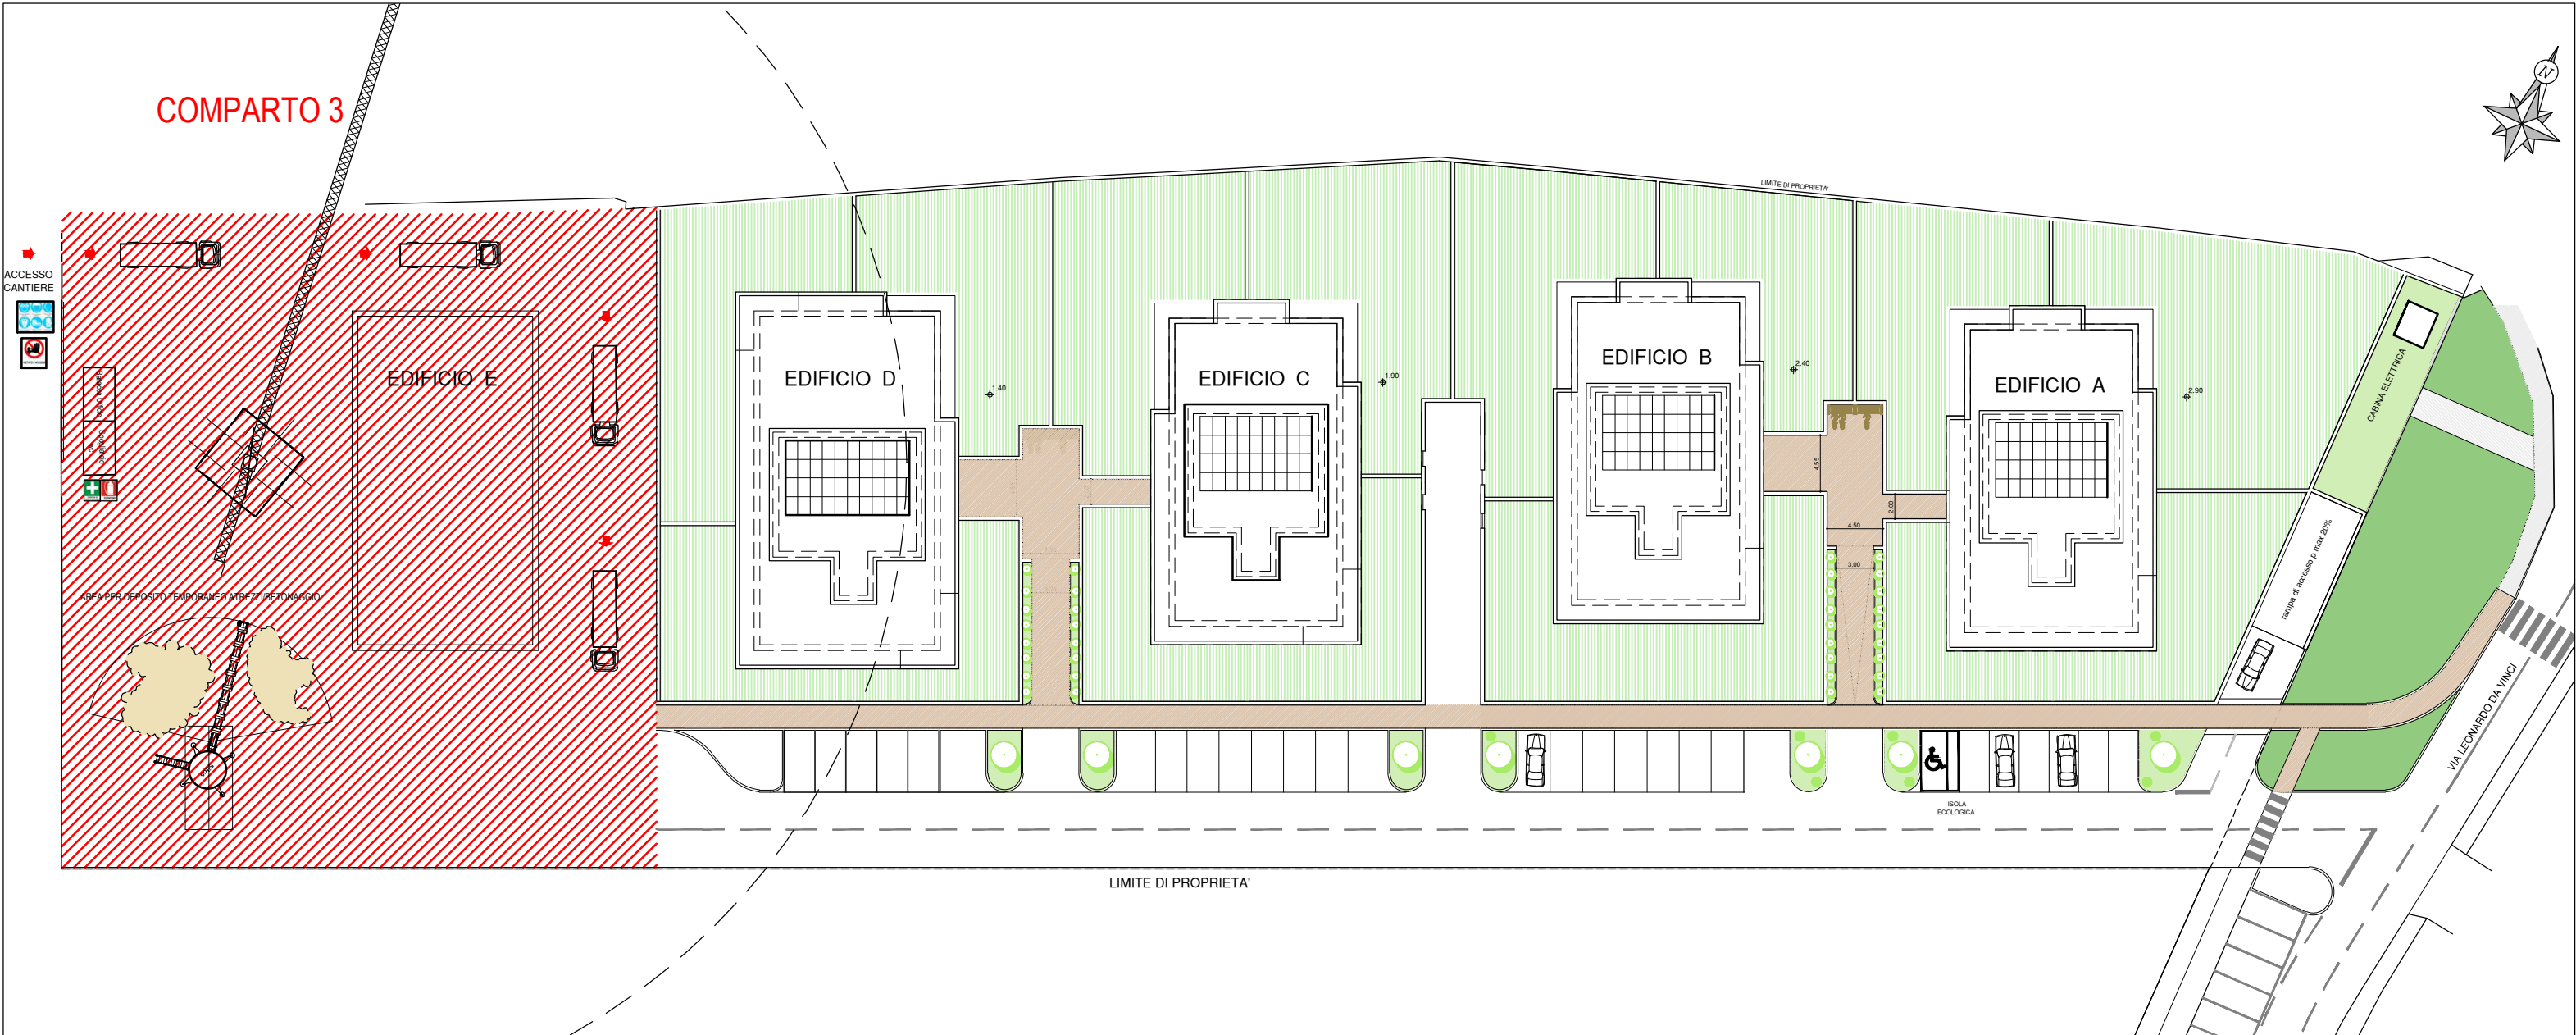

IL PROGETTISTA:

Ing. Lucio Manzana

A norma di legge il presente elaborato non può essere riprodotto o comunicato a terzi senza espresso e preventivo autorizzazione dello Studio S.A.I.C.A.

COMMITTENTE	GIRARDELLI s.r.l.	COMMESSA N.	/2017
	COMUNE DI ROVERETO - PROVINCIA AUTONOMA DI TRENTO	DATA REVISIONE	
	VARIANTE	REVISIONE N.	
	al Piano di Lotizzazione P.L. n.16 - Via Leonardo da Vinci pp. ff. 527/8 - 527/10, C.C. SACCO	DATA PROGETTO	20.03.2018
CATEGORIA	Stato di variante	SCALA	1 : 500
TITOLO	Suddivisione in comparti, cronoprogramma edificazione	TAVOLA	13
S.A.I.C.A. Studio Associato Ingegneria Civile ed Ambientale dotting. Paolo Chiusole - dotting. Lucio Manzana - dotting. Marco Peterlini - dotting. Giovanni Piretti Rovereto (TN) - via Prati 16 - tel. 0464 433305 - fax 0464 437550 - e-mail info@studioaica.com - PWA 0165750225			