


Z403 Confine Comunale		F202-P Zona di interesse collettivo di livello locale - servizi civili e amministrativi esistente e di progetto (art. 83.1.a)		E104-P Aree agricole di pregio (art. 79)		F444_L Elettrodotti (art. 98.8)	
A101 Zone A: Centri storici (art. 40)		F202-P Zona di interesse collettivo di livello locale - scolastiche, culturale e civico esistente e di progetto (art. 83.1.b)		E109-P Aree agricole (art. 78)		G103-P Fascia di rispetto stradale (art. 98.6)	
A102 Edifici o nuclei di interesse storico (art. 40)		F214-P Zona di interesse collettivo di livello locale - assistenziali esistente e di progetto (art. 83.1.c)		E107-P Aree a prato - pascolo (art. 80)		G101-P Fascia di rispetto cimiteriale (art. 98.5)	
B101A Tessuto saturo da tutelare B1 (art. 56)		F207-P Zona di interesse collettivo di livello locale - sportive esistenti (art. 83.1.d)		E106-P Aree a bosco (art. 81)		G109-P Fascia di rispetto dei depuratori di tipo A (art. 98.4)	
B101B Tessuto saturo di recente formazione B2 (art. 57)		F209-P Zona di interesse collettivo di livello locale - religiose (art. 83.1.e)		Z102-P Laghi e fiumi		G110-P Fascia di rispetto dei depuratori di tipo B (art. 98.4)	
B101C Tessuto saturo da ristrutturare B3 (art. 58)		F305-P Parceggi pubblici (art.86)		E109-P Aree improduttive (art. 82)		L101-P Aree per attività di discarica D10 (art. 76.1) Discariche inerti	
B103A Tessuti di completamento B4.1 (art. 59.2)		F101-P Zona di interesse collettivo di livello sovralocale - servizi civili e amministrativi (art. 83.1.a)		E110-P Parco locale		L102-P Aree per attività di discarica D10 (art. 76.1) Discariche RSU	
B103B Tessuti di completamento B4.2 (art. 59.3)		F103-P Zona di interesse collettivo di livello sovralocale - scolastiche, culturale e civico esistente e di progetto (art. 83.1.b)		F302-P Verde pubblico esistente e di progetto (art. 85)		Z316-P Riserva naturale provinciale - biotopo (art. 26)	
B103C Aree soggette a concessione convenzionata (art. 65)		F107-P Zona di interesse collettivo di livello sovralocale - sportive esistenti (art. 83.1.d)		F439-P Aree verdi residuali (art. 92)		Z304-P Parco del Cengio Alto (art. 37)	
Aree soggette a piani attuativi di iniziativa pubblica:		F114-P Zona di interesse collettivo di livello sovralocale - ospedaliero esistente e di progetto (art. 83.1.f)		F439-P Aree verdi residuali (art. 92 comma 6)		Z304-P Parco dei Lavini di Marco (art. 35)	
Z501 Piano a fini generali (art. 62)		Aree soggette a piani attuativi di iniziativa privata:		A406-P Giardini storici (art. 50)		Z304-P Parco del Lenò (art. 34)	
Z510 Piano per l'edilizia abitativa (art. 62)		Z504 Piano di lottizzazione (art. 62)		A406-P Spazi aperti di relazione e qualità paesaggistica esterni ai perimetri dei centri storici (art. 115)		Z304-P Bosco della Città (art. 36)	
Z503 Piano di recupero (art. 13)		Z506 Ambiti di perequazione - Aree da cedere (art. 64)		F501-P Viabilità esistente (art. 89)		Z304-P Ambito di riqualificazione Campana-Casteldante (art. 38)	
Aree soggette a piani attuativi di iniziativa privata:		Z508 Ambiti di perequazione - Aree private (art. 64)		F502-P Viabilità di potenziamento (art. 89)		Z601_N Interventi puntuali parco del Cengio Alto (art. 37)	
Z507 Aree soggette a Piani d'area (art. 63)		F503-P Viabilità di progetto (art.89)		F418_L Percorsi pedonali (art. 90)		Z602-P Aree di integrazione (art. 12.6)	
D104 Zone produttive di interesse locale di riserva (disciplina vedi PL 19)		F513-P Viabilità esistente in galleria (art. 89)		F420_L Percorsi ciclabili (art. 90)		Z302-P Vincolo indiretto ai sensi del D.L. 42/2004 (art. 30)	
D103 Zone produttive di interesse provinciale di riserva D4 (art. 70)		F515-P Viabilità di progetto in galleria (art. 89)		Z404-P Perimetro del centro abitato		Z301-P Patti Territoriali (art.116)	
D101-P Zone produttive di interesse provinciale D1 (art. 67)		F701-P Ferrovia (art. 88)		D117-P Impianti di lavorazione inerti D9 (art. 75 bis)		Adozione del Consiglio Comunale deliberazione n° 18 di data: 03Giu/2014	
D104-P Zone produttive di interesse locale D2 (art. 68)		F702-P Ferrovia di potenziamento (art. 88)		L106-P Aree per attività estrattive all'aperto D9 (art. 75)		Adozione definitiva del Consiglio Comunale deliberazione n° di data	
D104A Zona mista di integrazione (art. 69.2)		F427_L Ferrovia di progetto (art. 88)		L109-P Aree per attività estrattive in sotteraneo D9 (art. 75)		Approvazione della Giunta Provinciale deliberazione n° di data	
D104 Zone produttive connesse all'agricoltura D6 (art. 74)		F706-P Ferrovia di progetto in galleria (art. 88)		L107-P Aree per compostaggio D11 (art. 77)		Entrata in vigore il	
D110-P Zone del settore secondario e terziario D5 (art. 71)		F801-P Aree cimiteriali (art. 87)		F804-P Infrastrutture tecnologiche ed impianti (art. 84)		Il Segretario Generale dott. Giuseppe Di Giorgio	
D108-P Zone commerciali integrate D6 (art. 72)		F805-P Impianto di depurazione (art. 84)		F803-P Zone per impianti di telecomunicazione (art. 91)		Il Dirigente Luigi Campostrini	
Z603-P Aree di recupero ambientale (art. 95)		Z602-P Aree ed edifici soggette a Norme speciali (art. 117)		Z602-P Perimetro di ambito			
D214-P Zona rimessaggio camper (art. 68.6)		Z603-P Sito inquinato (art. 94)		D104_P Zona integrata di via del Garda (art. 69)			
D201-P Zone per attrezzature ricettive e alberghiere D7 (art. 73)							

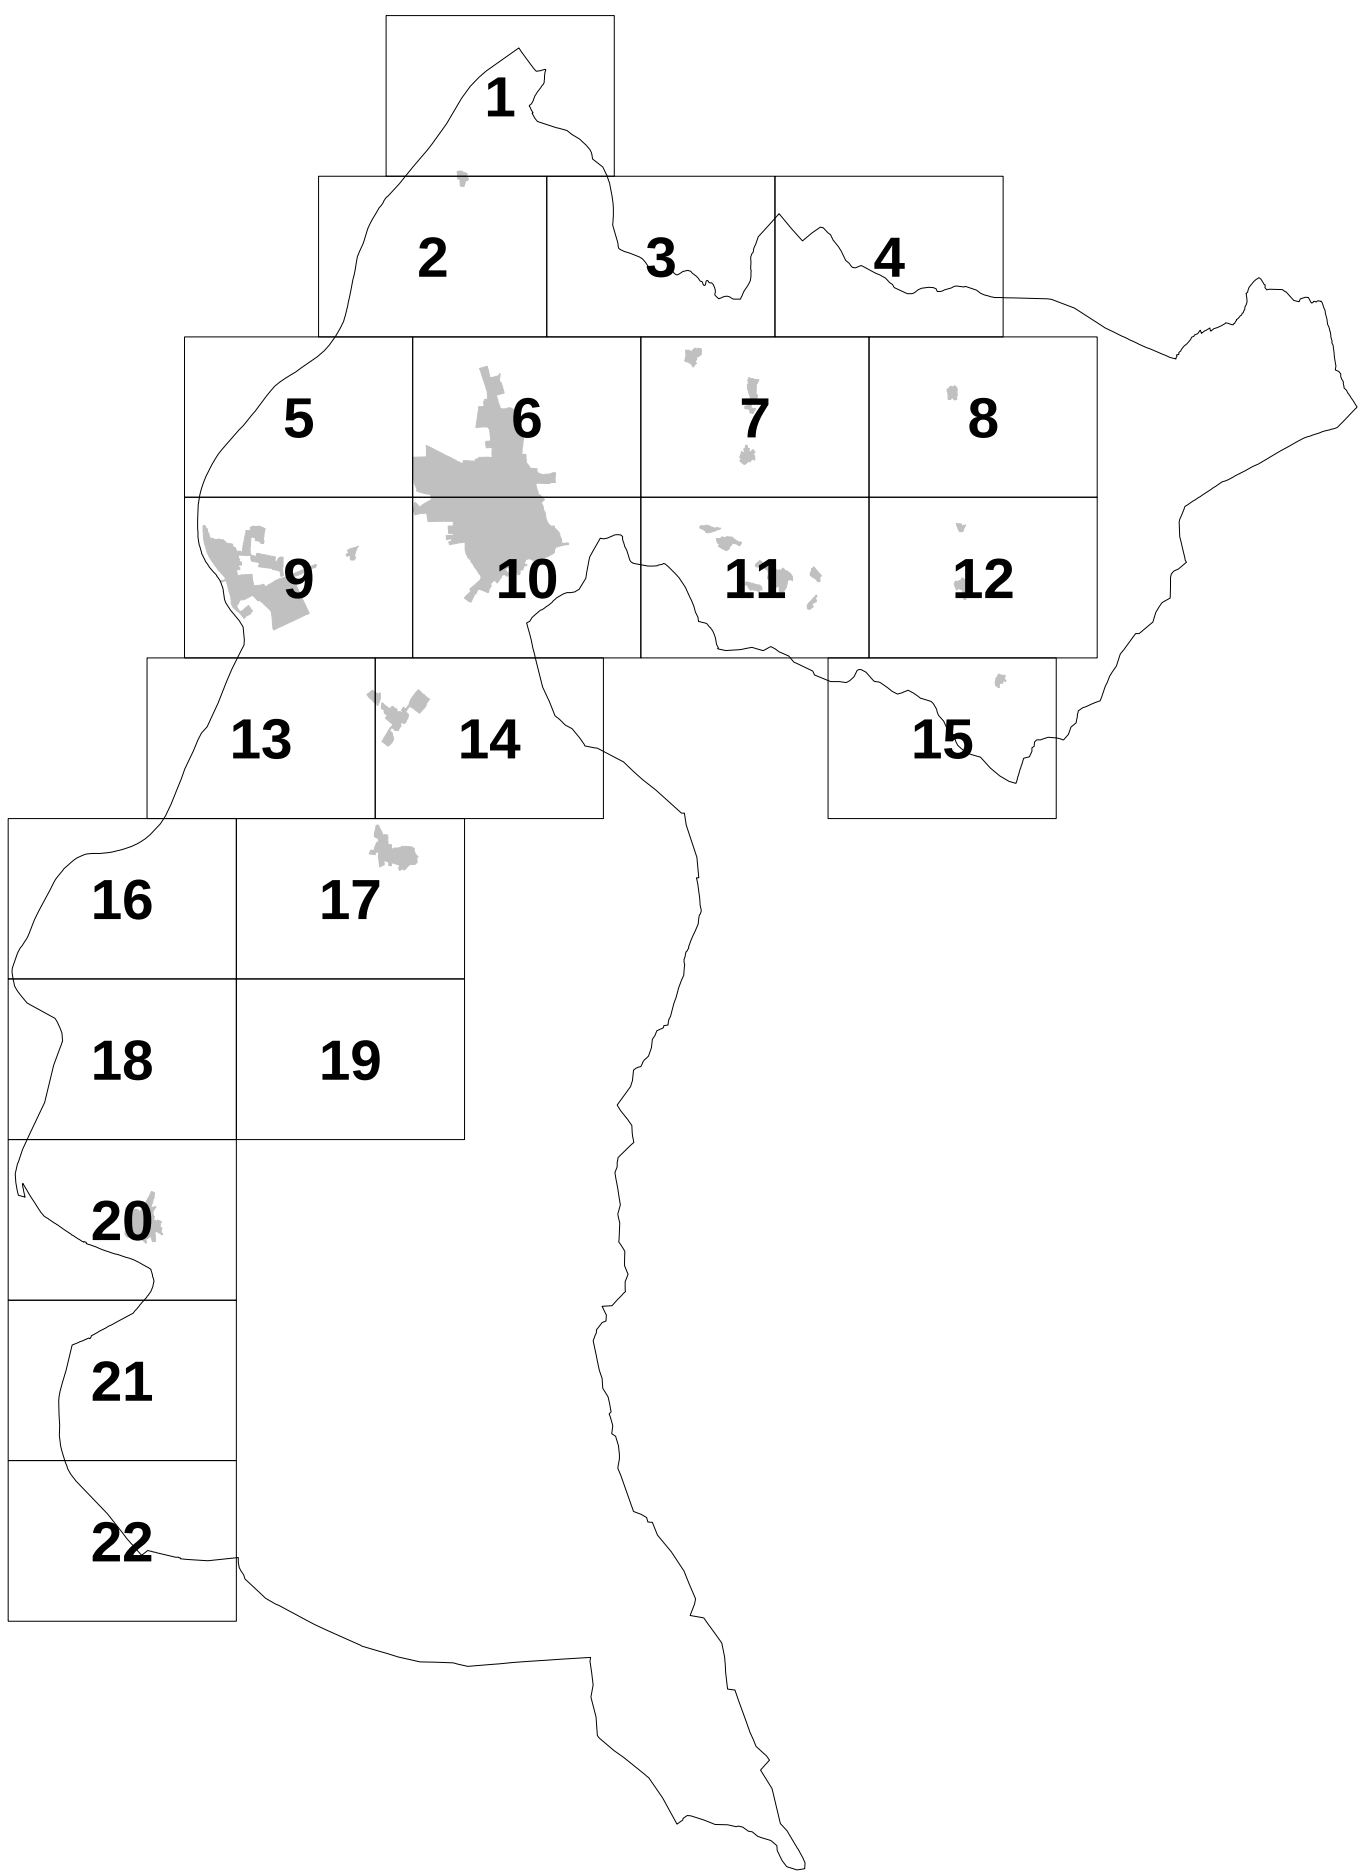

CITTA' DI ROVERETO
PIANO REGOLATORE GENERALE

VARIANTE al PRG "FEBBRAIO 2014"

Adozione Definitiva

I progettista: Luigi Campostrini

Adozione del Consiglio Comunale deliberazione n° 18 di data: 03Giu/2014

Adozione definitiva del Consiglio Comunale deliberazione n° di data

Approvazione della Giunta Provinciale deliberazione n° di data

Entrata in vigore il

Il Segretario Generale
dott. Giuseppe Di Giorgio

Il Dirigente
Luigi Campostrini

LEGENDA
PRG2000