

- A101_P

Limite Centro Storico
- Sedime edificio
- Scheda di riferimento
- A202_P

Manutenzione straordinaria - b (art. 9.2)
- A203_P

Restauro - c (art.9.3)
- A204_P

Risanamento conservativo - d1 (art.9.4.1)
- A204_P

Risanamento conservativo - d2 (art. 9.4.2)
- A204_P

Risanamento conservativo - d3 (art.9.4.3)
- A204_P

Ripristino tipologico - e (art. 9.5)
- A205_P

Ristrutturazione edilizia - f (art. 9.6)
- A206_P

Sostituzione edilizia - g (art. 9.7)
- A207_P

Demolizione e ricostruzione - h (art. 9.8)
- A207_P

Riconfigurazione e riordino - l (art. 9.10)
- A406_P

Giardini storici (art. 50)
- A406_P

Spazi aperti di relazione e qualità paesaggistica (art. 51)
- A402_P

Verde pubblico esistente e di progetto (art. 85)
- A404_P

Spazi aperti di pertinenza degli edifici storici (art. 49)
- A401_P

Spazi pubblici - viabilità portante (art. 52.2)
- A401_P

Spazi pubblici - viabilità di relazione (art. 52.2)
- E103_P

Aree agricole (art. 78)
- Z102_P

Fiumi e corsi d'acqua
- B103_P

Aree soggette a Concessione Convenzionata (art.65)
- Z507_P

Aree soggette a Piani d'area (art. 63)
- Z501_P

Aree soggette a piani attuativi di iniziativa pubblica - Piano a fini generali (art. 62)
- Z602_P

Aree ed edifici soggette a Norme speciali (art. 117)
- F306_P

Spazi pubblici - Parcheggi (art. 52.5 e art. 86)
- F418_L

Percorsi pedonali (art. 90)
- F420_L

Percorsi ciclabili (art. 90)
- Z320_N


Beni architettonici e artistici rappresentativi (art. 30)
- Z301_P

Beni architettonici e artistici rappresentativi (art. 30)
- Z302_P

Vincolo indiretto ai sensi del D.L. 42/2004 (art. 30)
- F427_

Ferrovia di progetto (art.88)
- F706_P

Ferrovia di progetto in galleria (art.88)

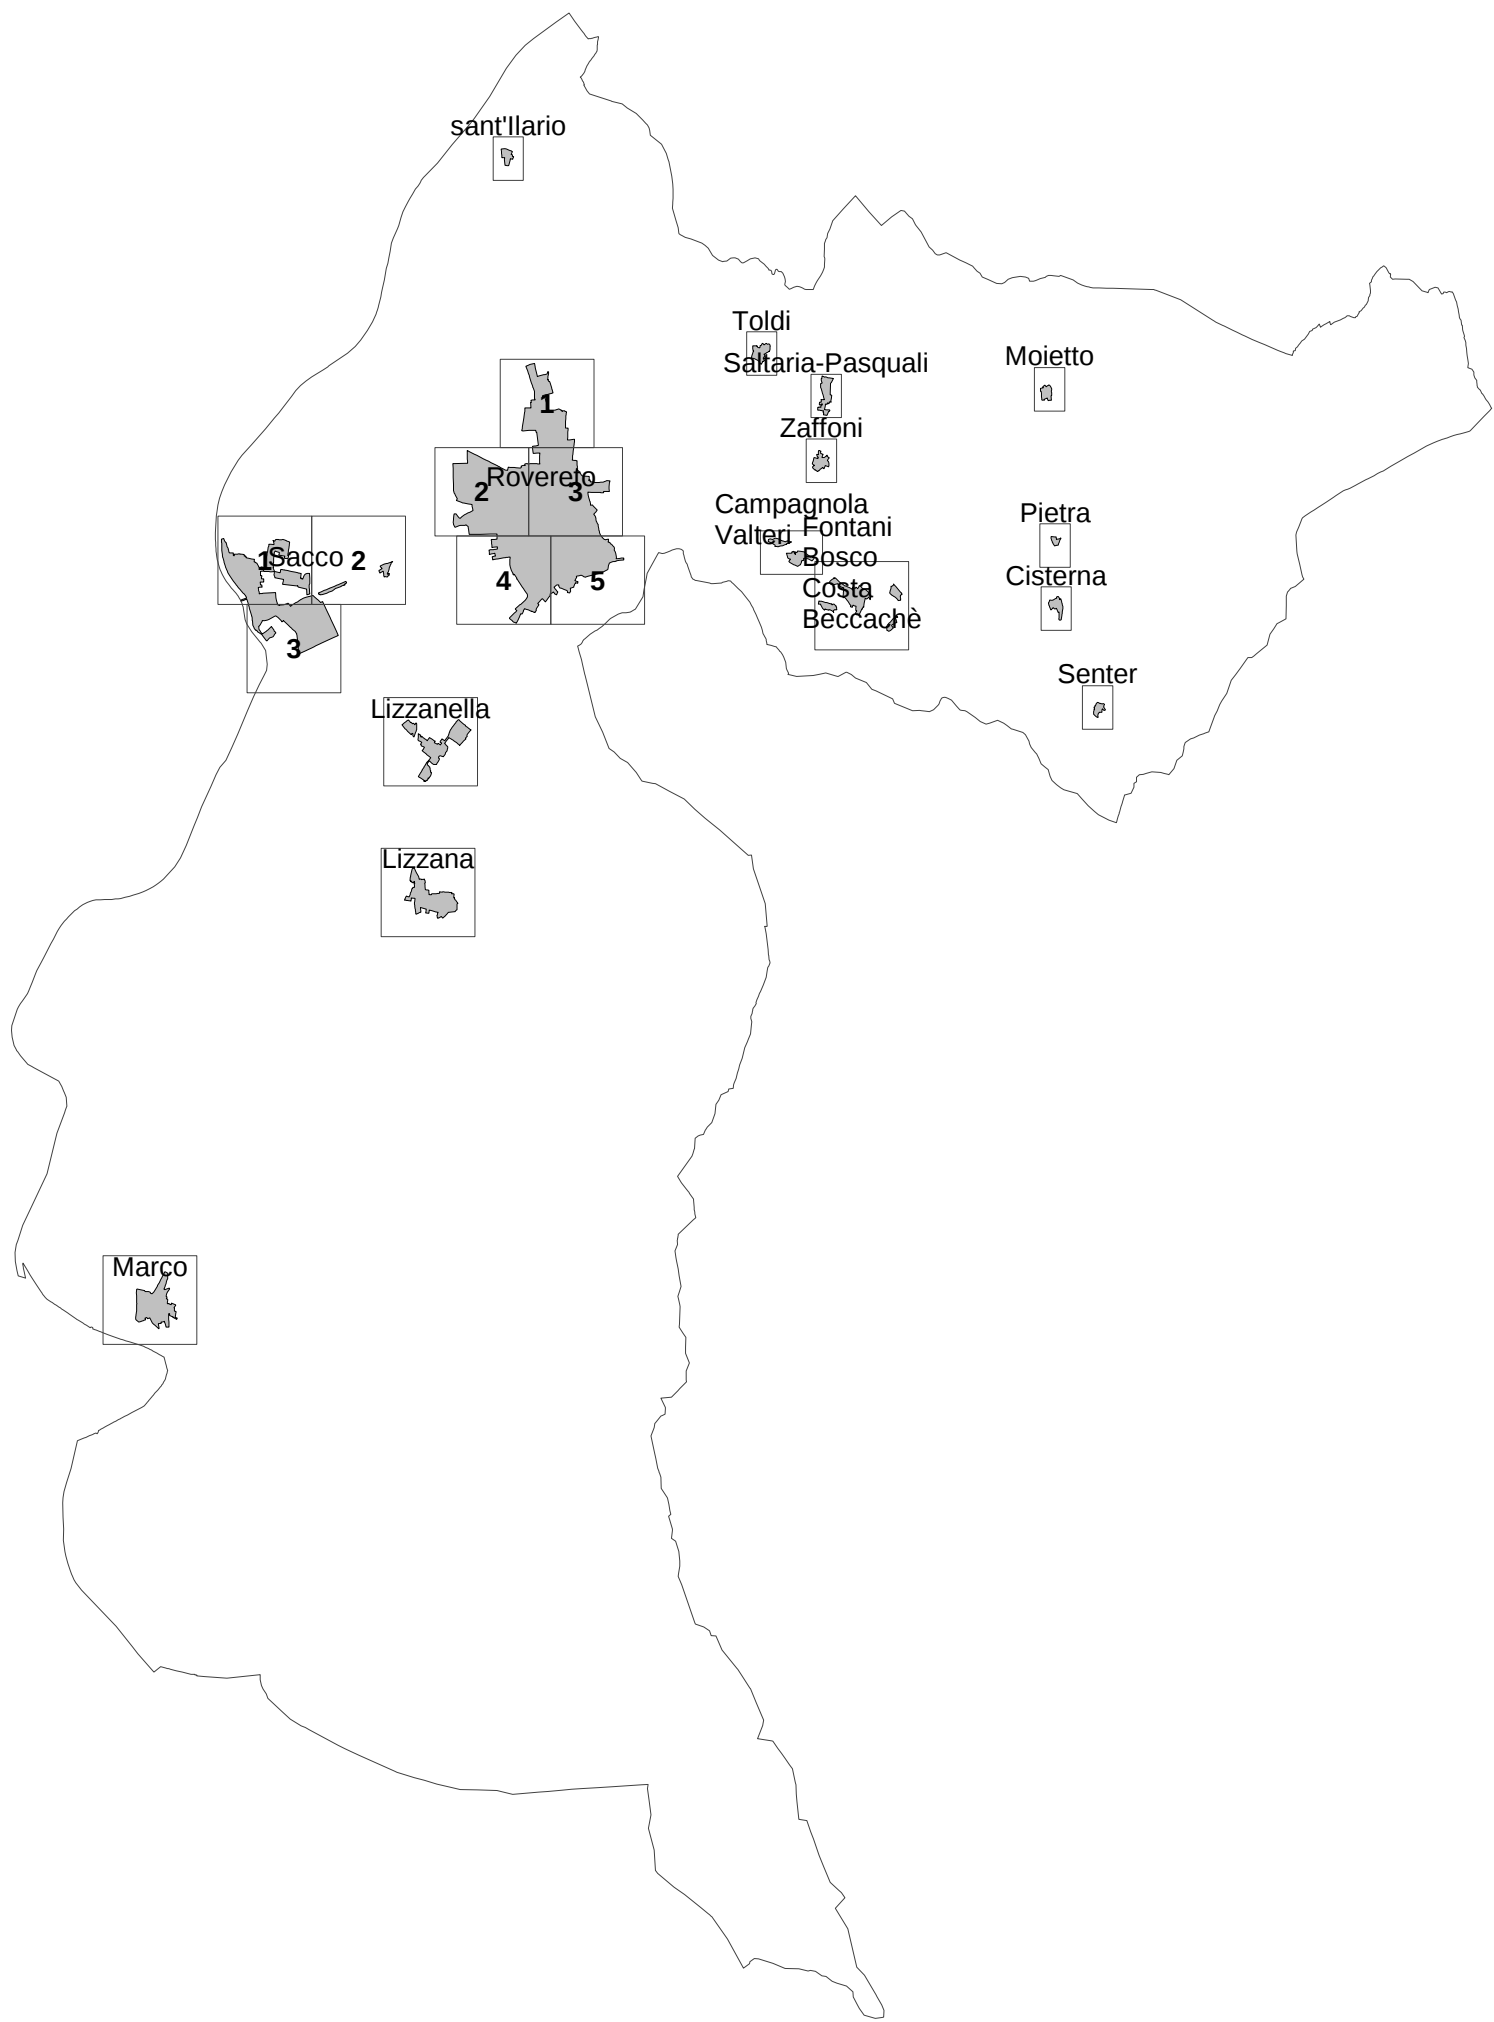

CITTA' DI ROVERETO
PIANO REGOLATORE GENERALE

VARIANTE al PRG "FEBBRAIO 2014"

Adozione Definitiva

il progettista: Luigi Campostrini

Adozione del Consiglio Comunale	deliberazione n° 18	di data: 03Giu2014
Adozione definitiva del Consiglio Comunale	deliberazione n°	di data
Approvazione della Giunta Provinciale	deliberazione n°	di data
Entrata in vigore il		

il Segretario Generale
dott. Giuseppe Di Giorgio

Il Dirigente
Luigi Campostrini

LEGENDA
PGTIS