

Comune di Rovereto

Provincia di Trento

Domanda

Piano di Lottizzazione 06a Via Abetone - SUD

Ambito B

di proprietà della ditta C.L.A.I.P.A. S.p.A.

committente C.L.A.I.P.A. S.p.A.
Via Roma, n. 34
46100 Mantova


progettista ing. Pietro Fogliato



Pietro Fogliato

<p>studio tecnico Pietro Fogliato ingegnere civile</p> <p>Via Robert Kennedy, n°33 37060 Lugagnano di Sona (VR) Cell. 3343371636 - fax 0454686725 mail: pietrofogliato@tiscali.it</p> <p>c.f. FGL PTR 72E27 L157T p.IVA 03435300235 Albo ingegneri VR n. A2955</p>	<p>Documentazione fotografica</p>	agg.
		00
		scala
		varie
data		
Luglio 2018		
elaborato		
B		

Planimetria generale coni visuali
scala 1:500

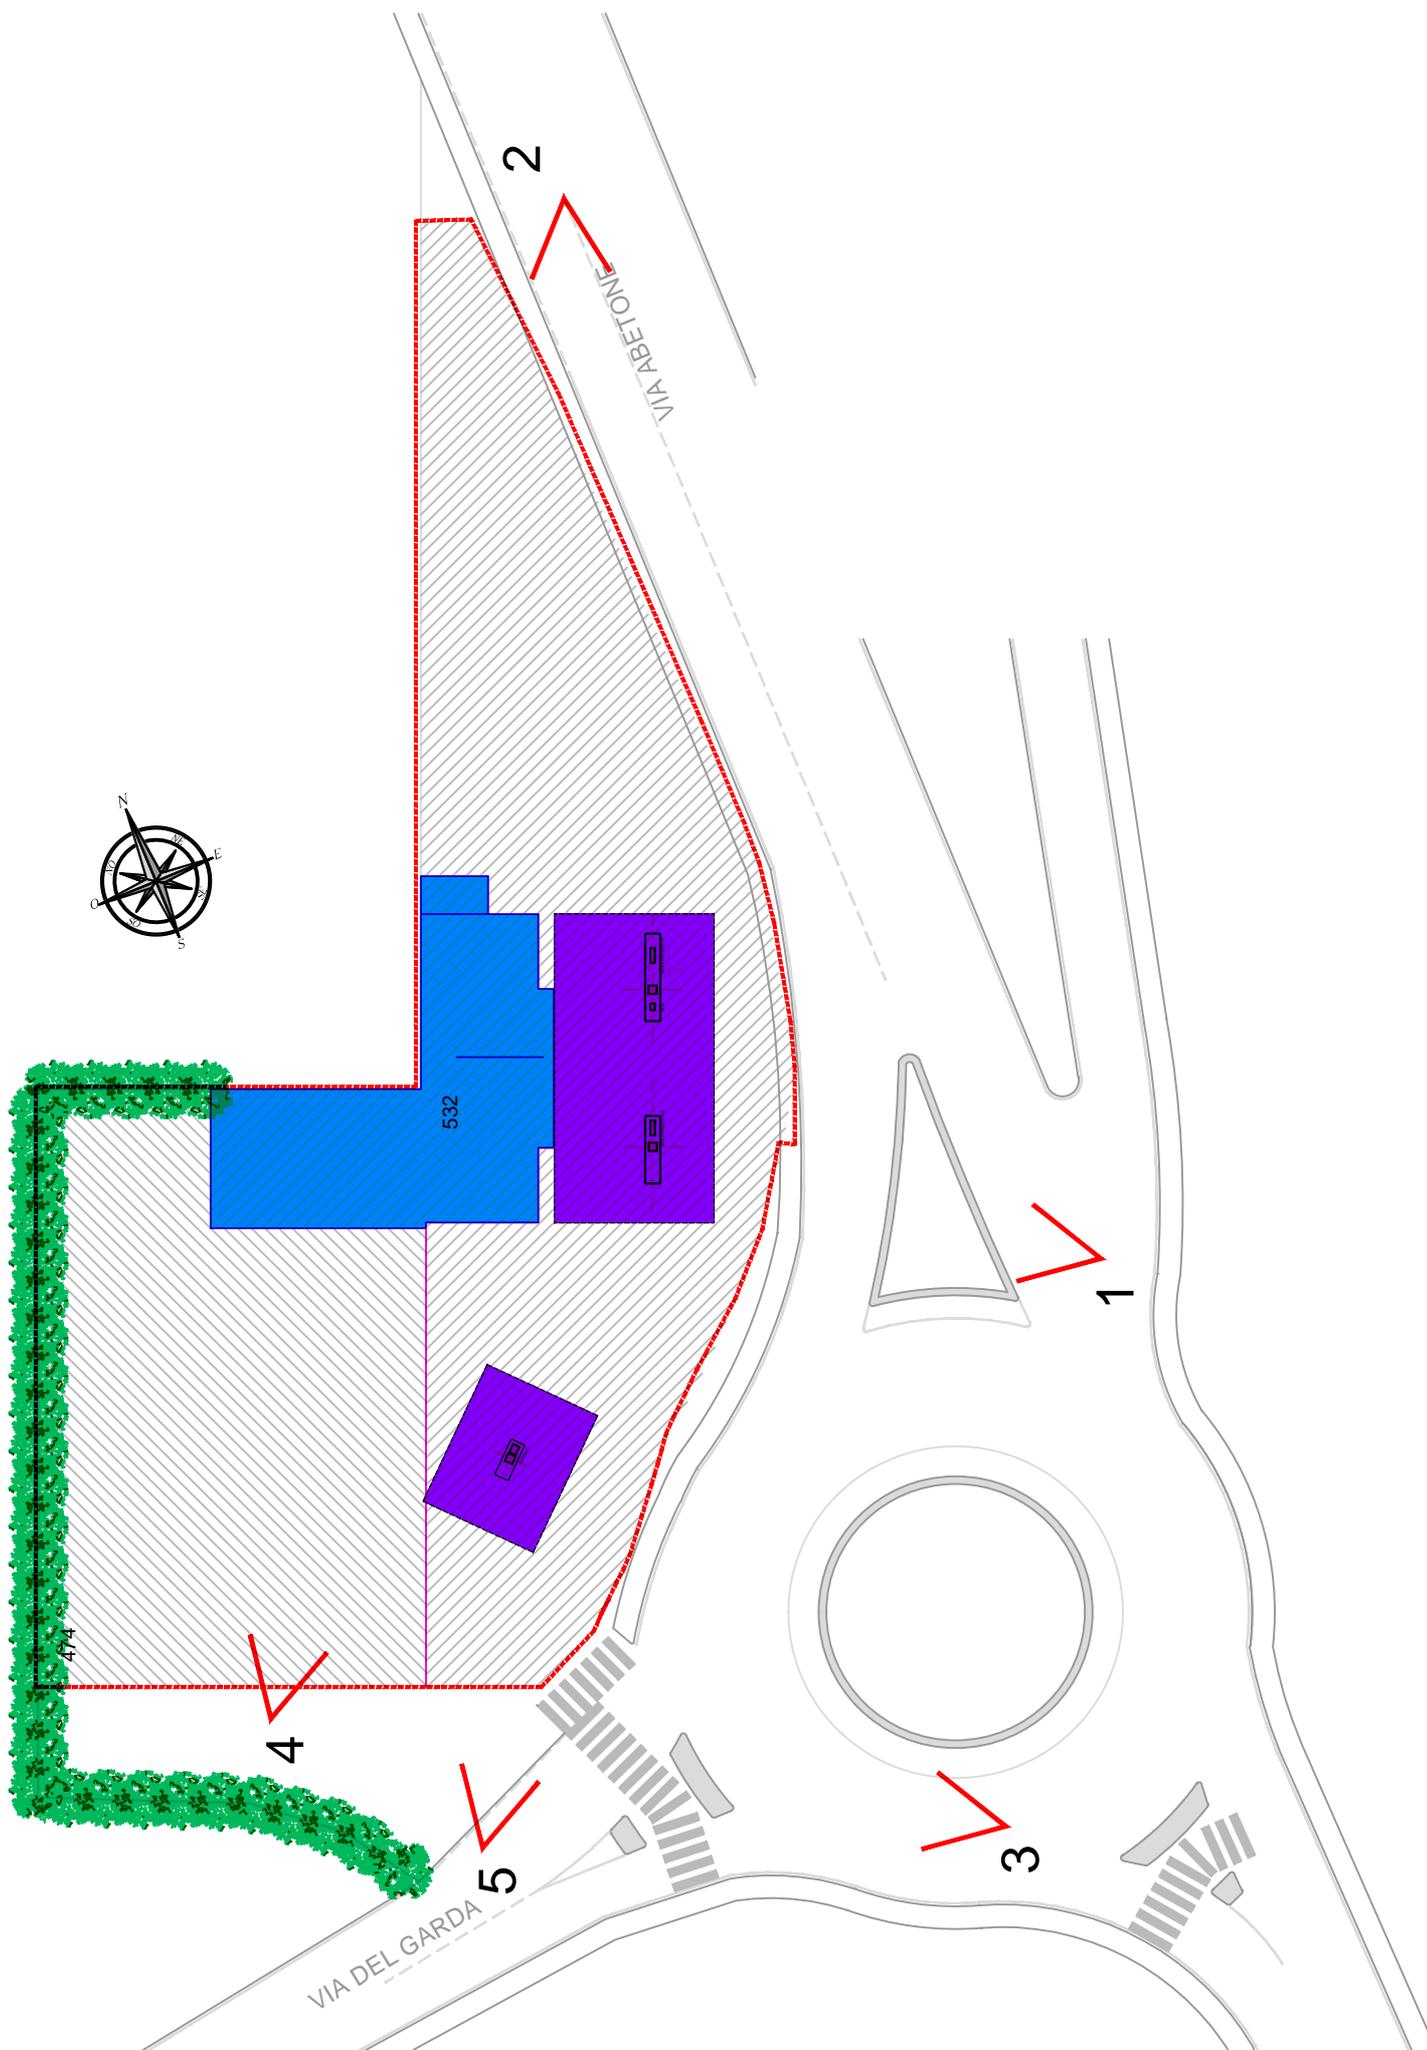



Visione di insieme



Foto 1



Foto 2



Foto 3



Foto 4



Foto 5