

PLANIMETRIA RILIEVO STATO ATTUALE Scala 1:500



PIANTE RILIEVO STATO ATTUALE Scala 1:200



PROSPETTI STATO ATTUALE Scala 1:200



Legenda

- Area oggetto di intervento
- Quota di rilievo piano campagna
- Quota di rilievo altezza fabbricati

Comune di Rovereto

Provincia di Trento


Domanda
Piano di Lottizzazione 06a Via Abetone - SUD
Ambito B
di proprietà della ditta C.L.A.I.P.A. S.p.A.

committente C.L.A.I.P.A. S.p.A.
Via Roma, n. 34
46100 Mantova


progettista ing. Pietro Fogliato



SEZIONE B-B: RILIEVO STATO ATTUALE Scala 1:200

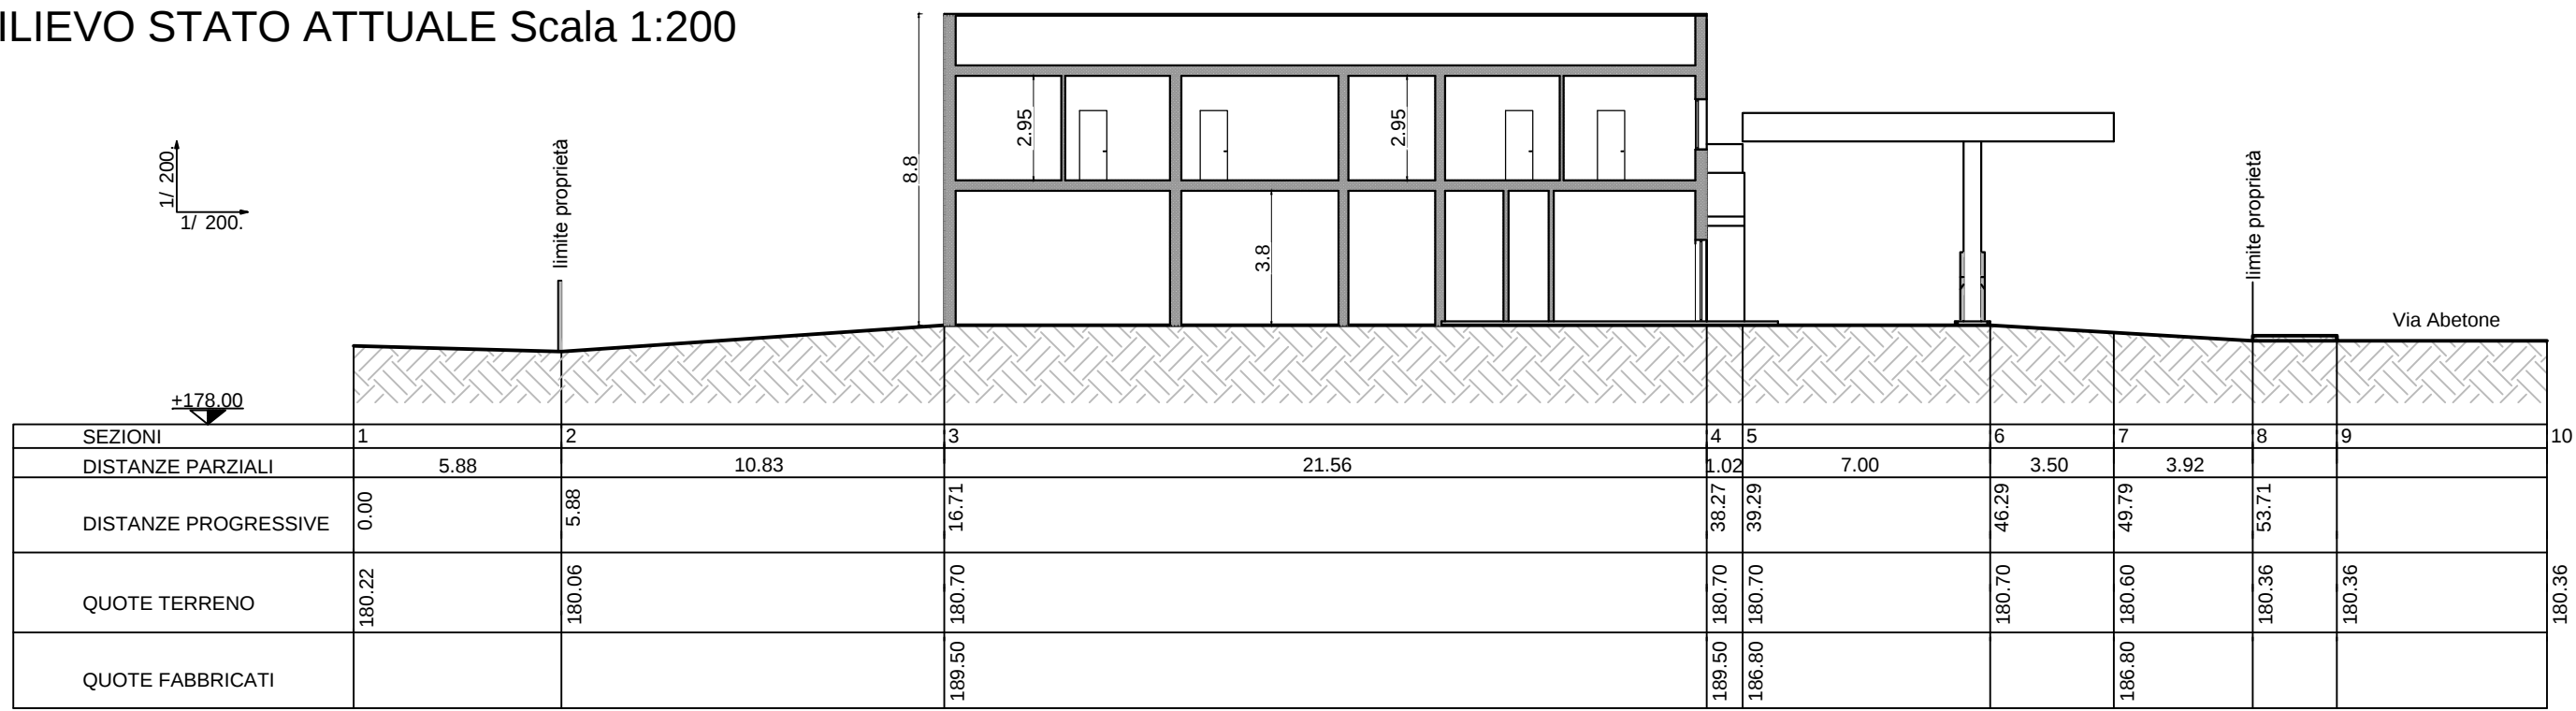

SEZIONE A-A: RILIEVO STATO ATTUALE Scala 1:200

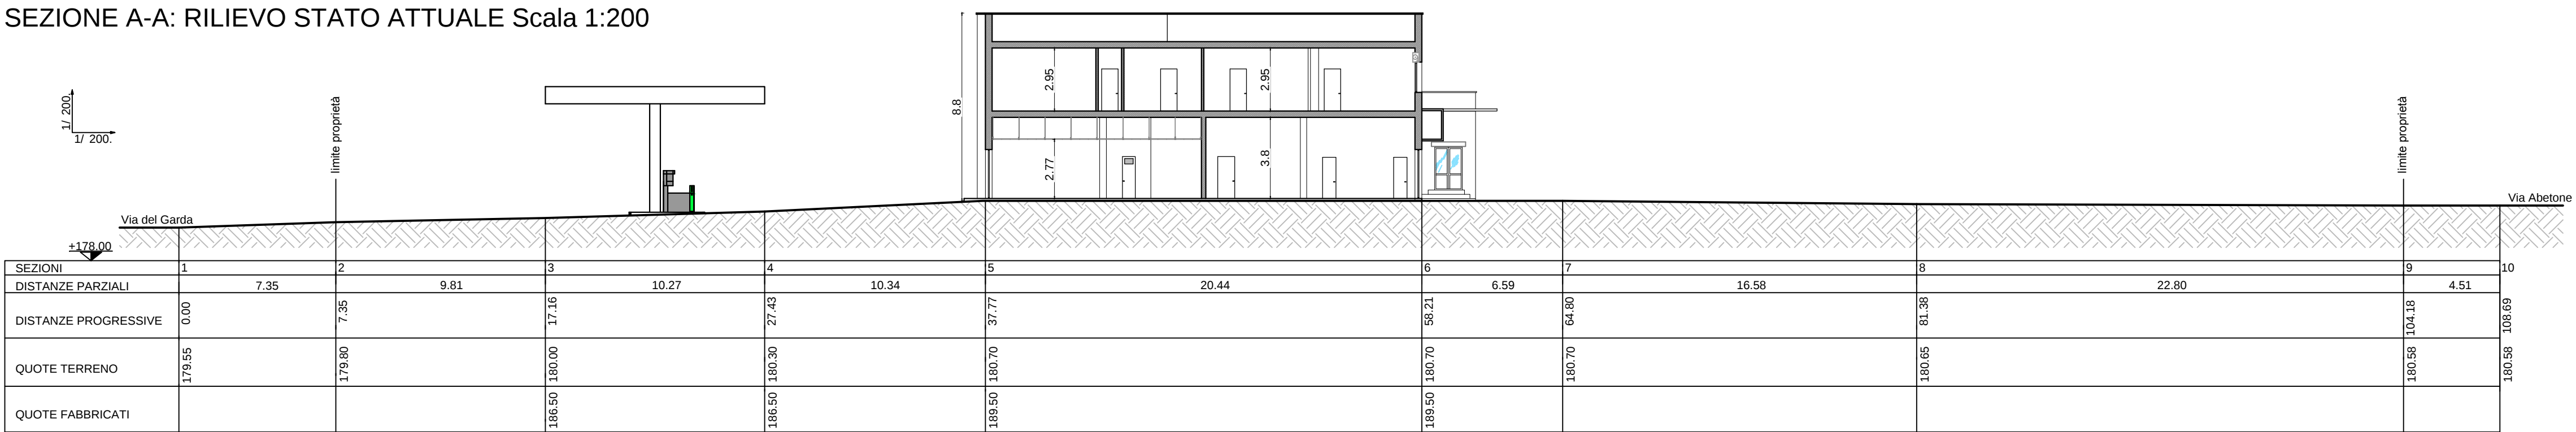

studio tecnico
Pietro Fogliato
ingegnere civile

Via Robert Kennedy, n°33
37060 Lugagnano di Sona (VR)
Cell. 3343371636 - fax 0454686725
mail: pietrofogliato@tiscali.it

c.f. FGL PIR 72E27 L157T
p.IVA 03435300235
Albo ingegneri VR n. A2955

Rilievo piani-altimetrico, piante,
sezioni e profili terreno

Stato Attuale

agg.

00

scala

varie

data

Luglio

2018

elaborato

2