




PLANIMETRIA GENERALE STATO DI FATTO Scala 1:500

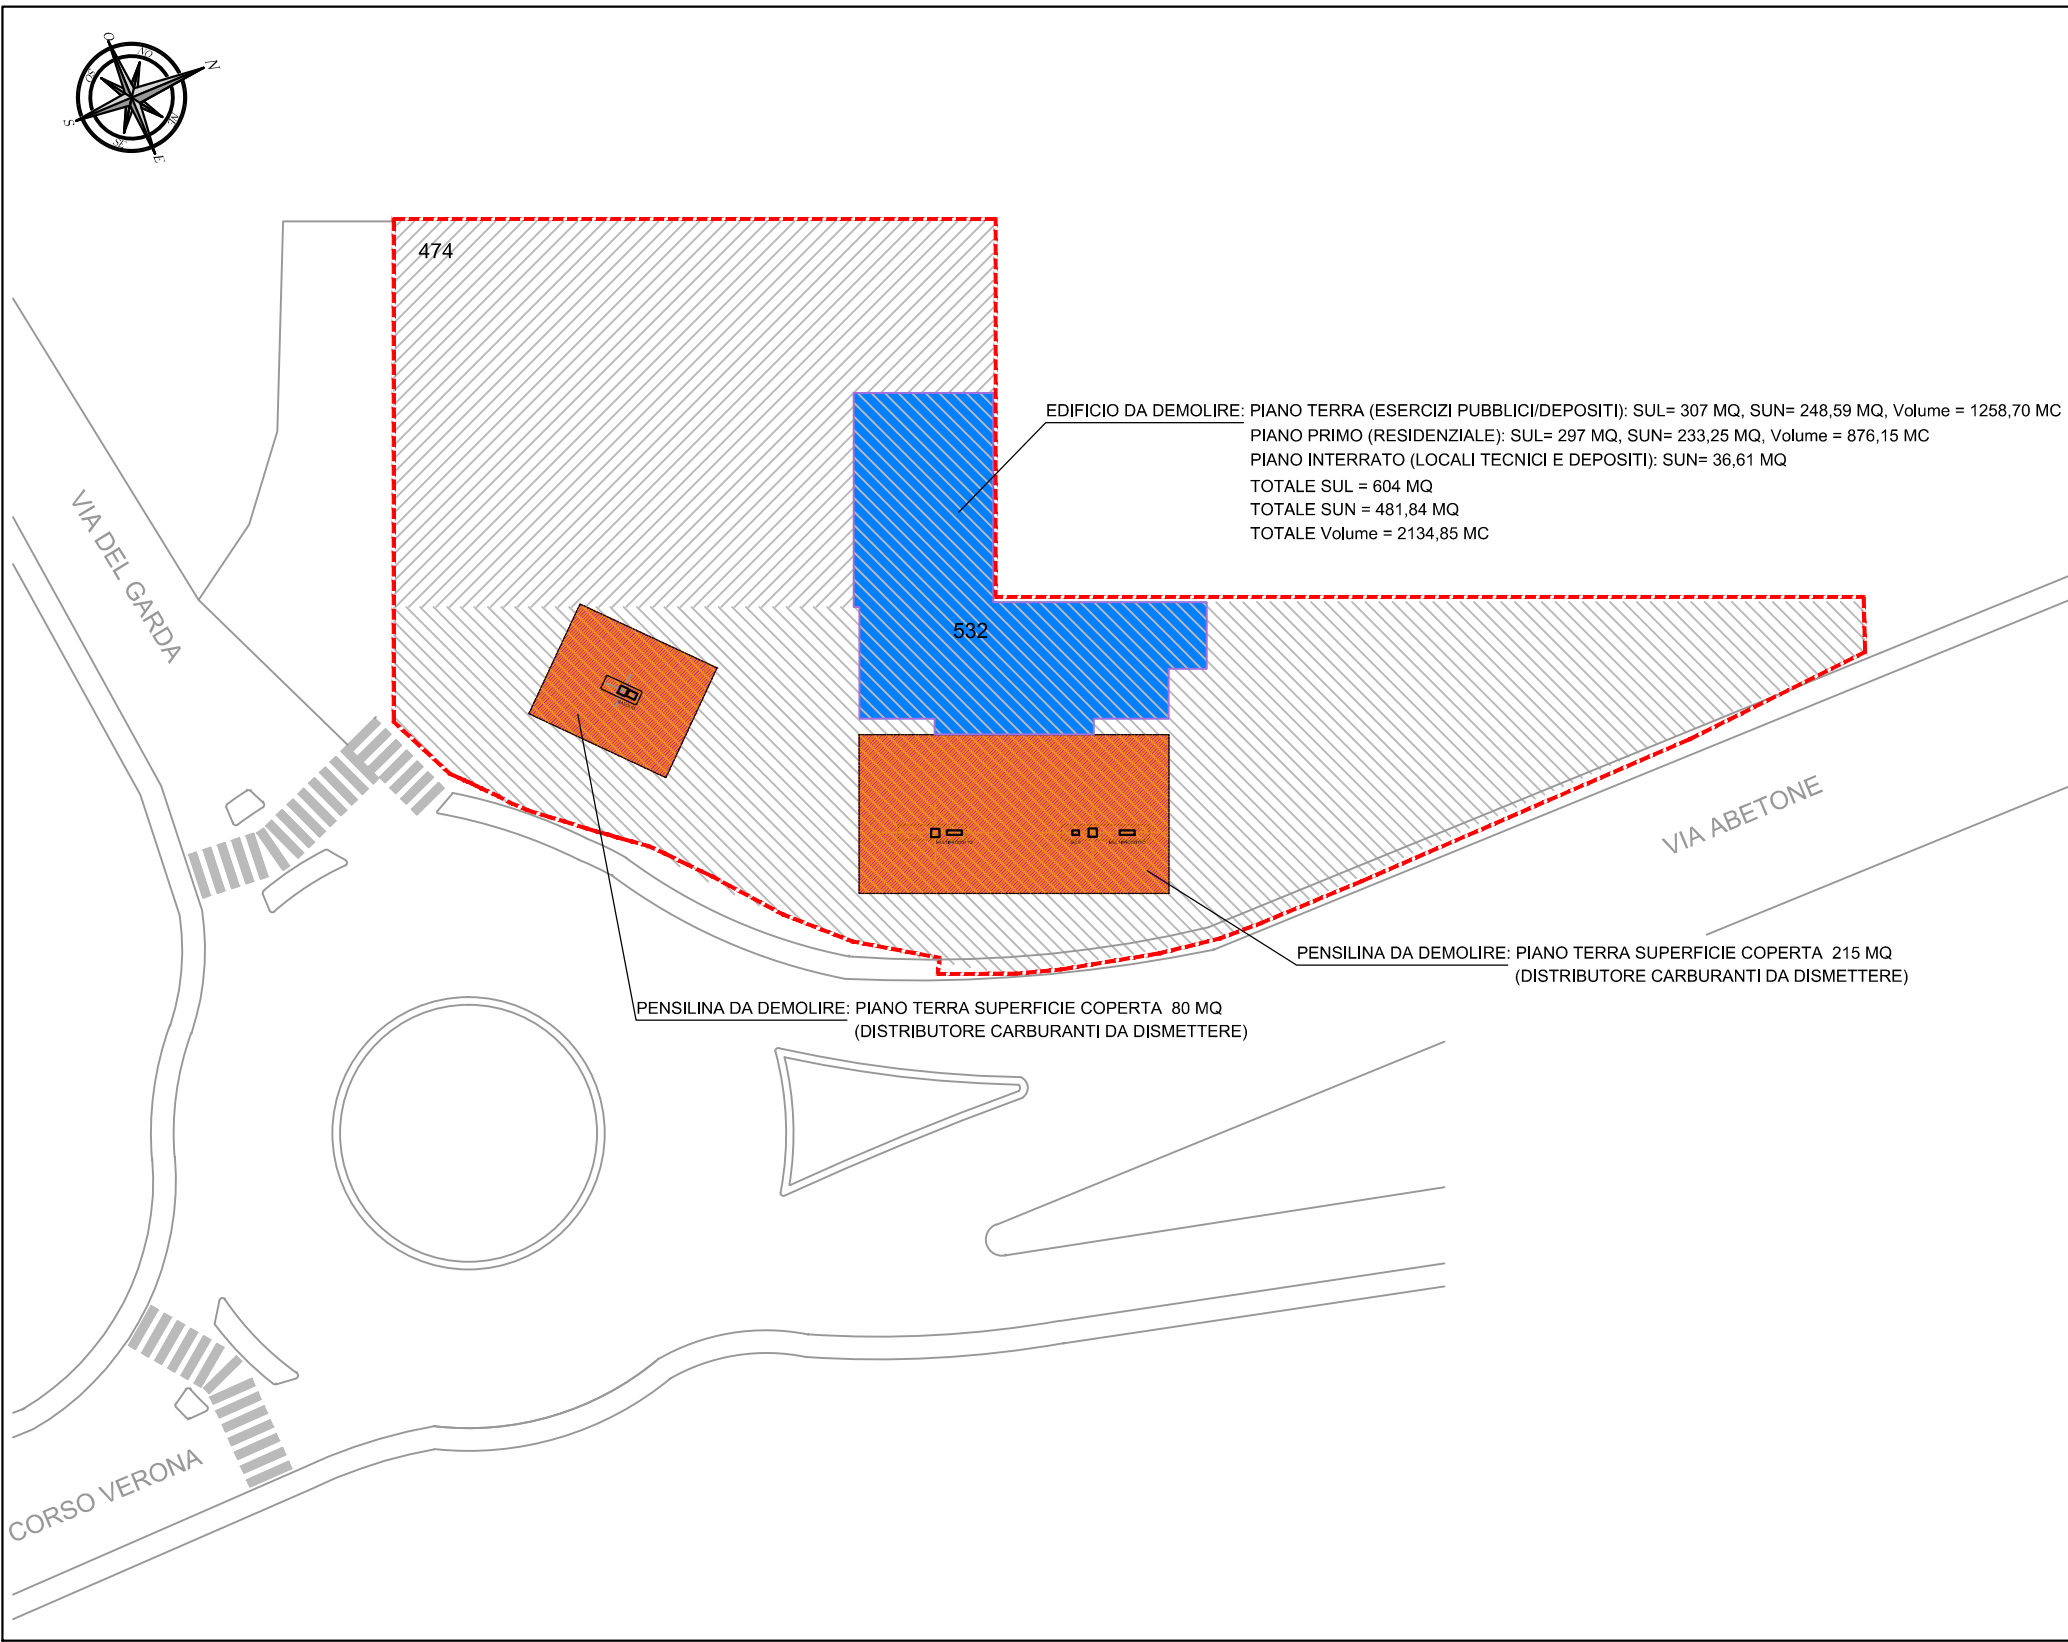

PLANIMETRIA GENERALE DI PROGETTO Scala 1:500

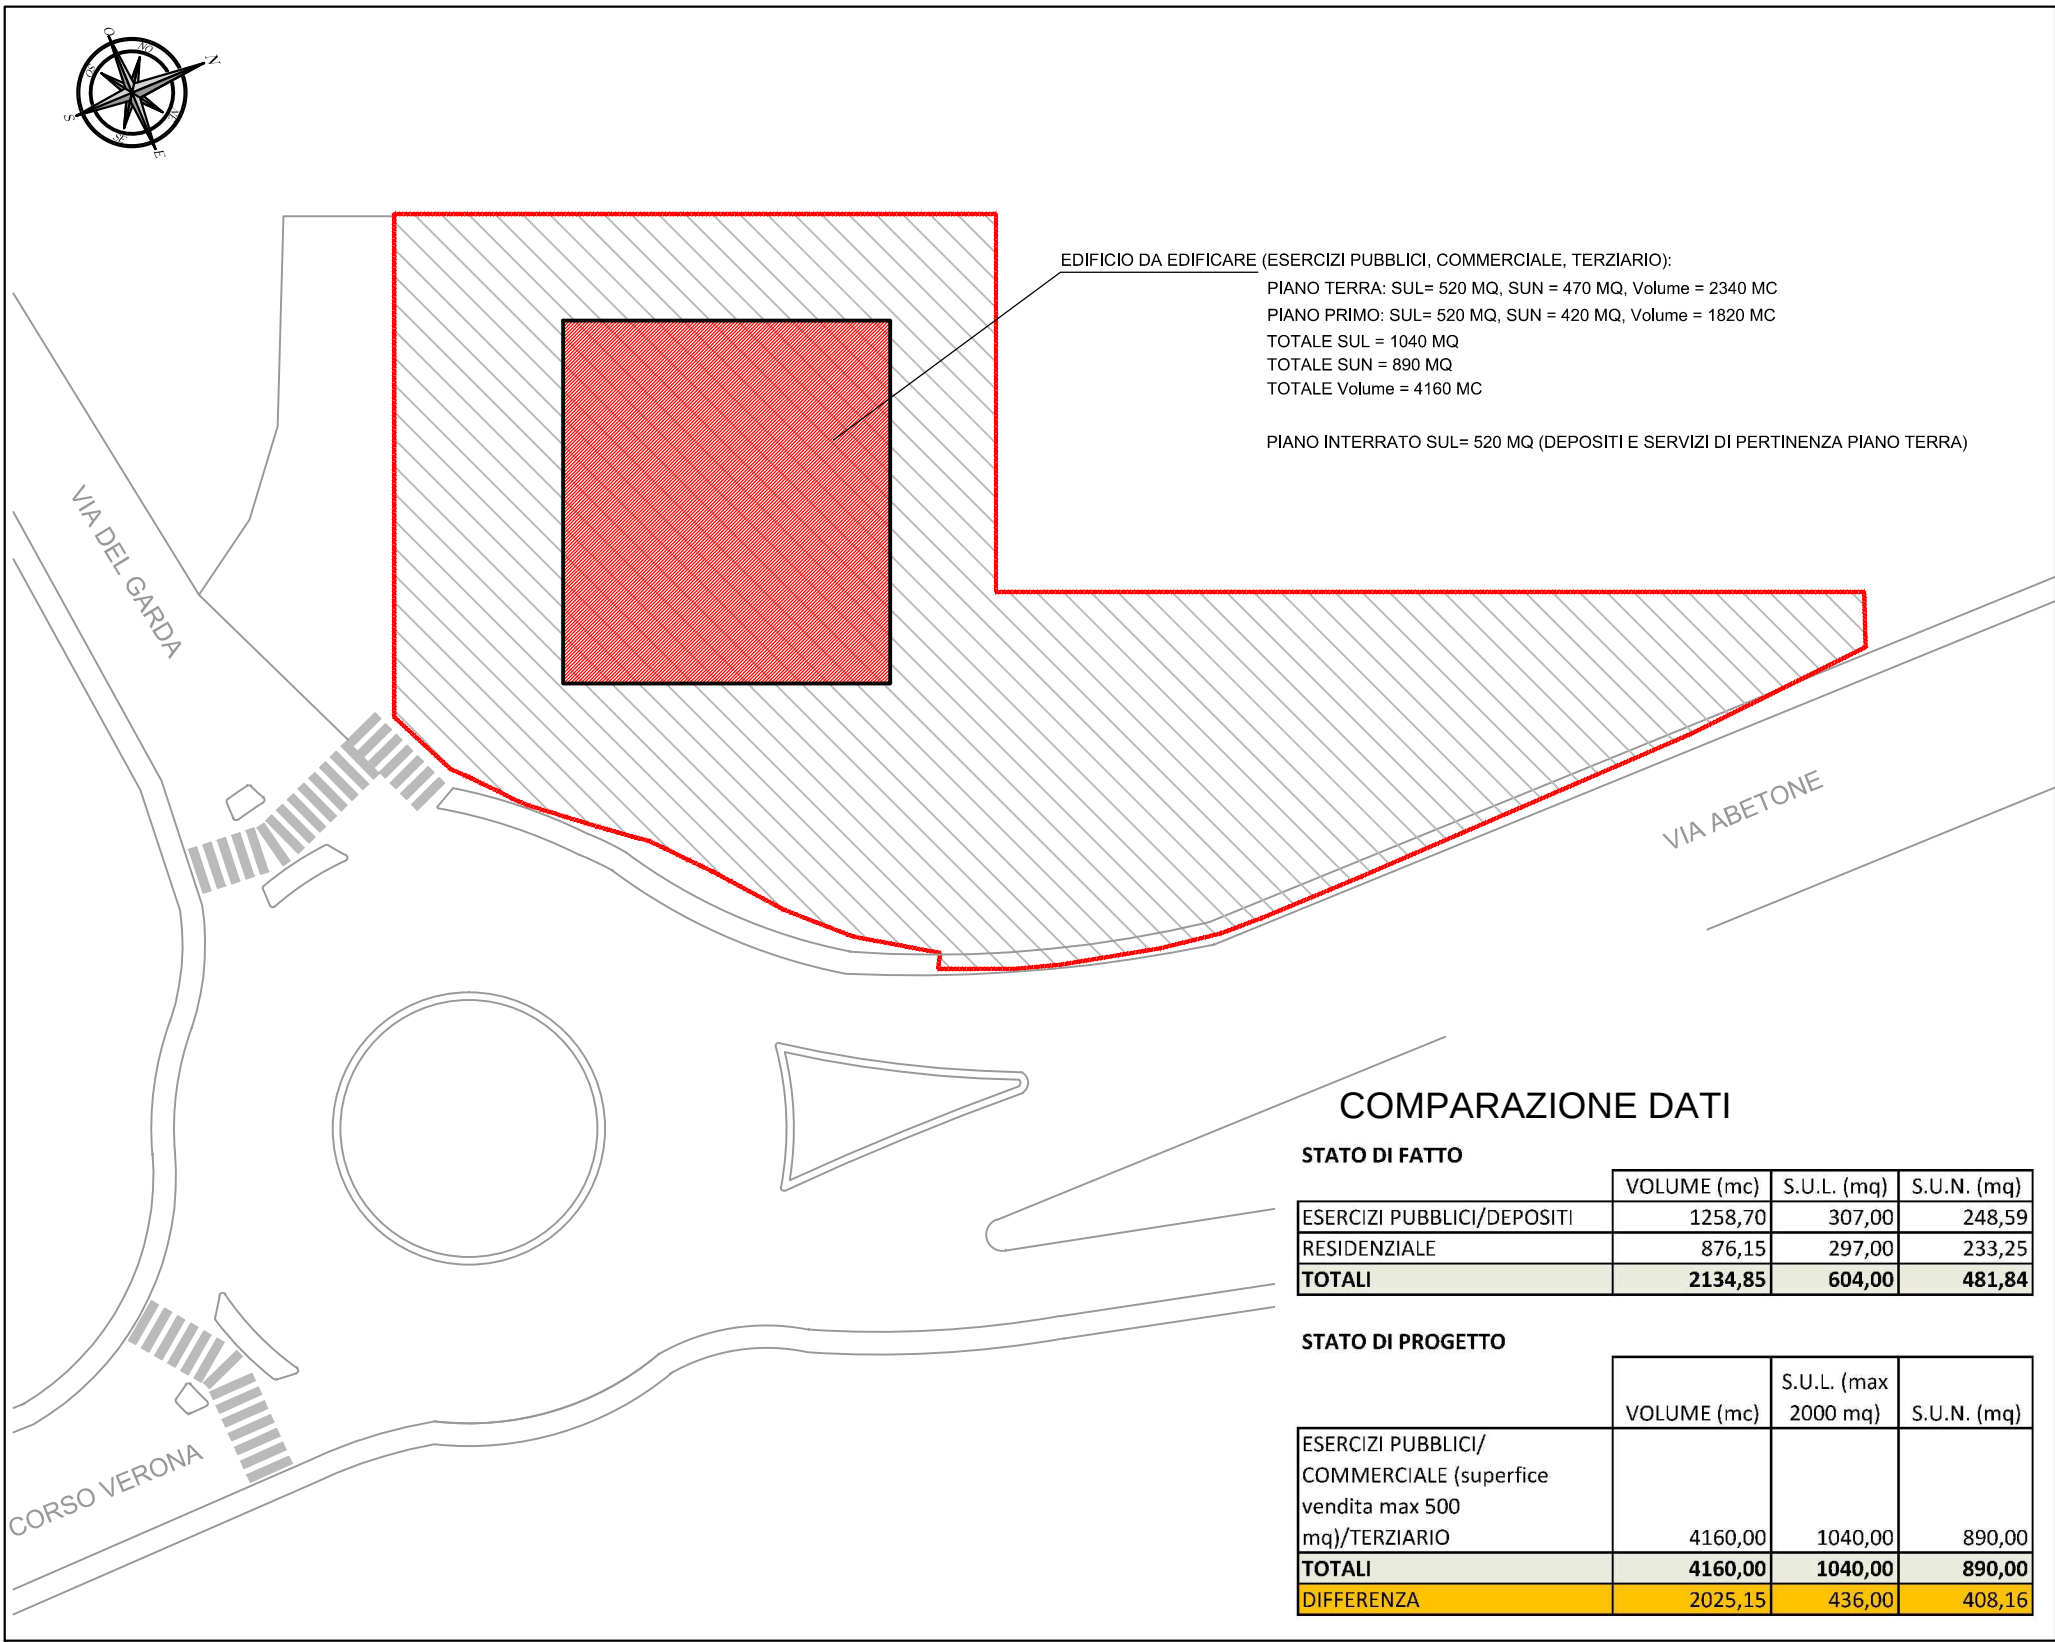

PLANIMETRIA GENERALE Scala 1:500 - Demolizioni e comparazione esistente/progetto

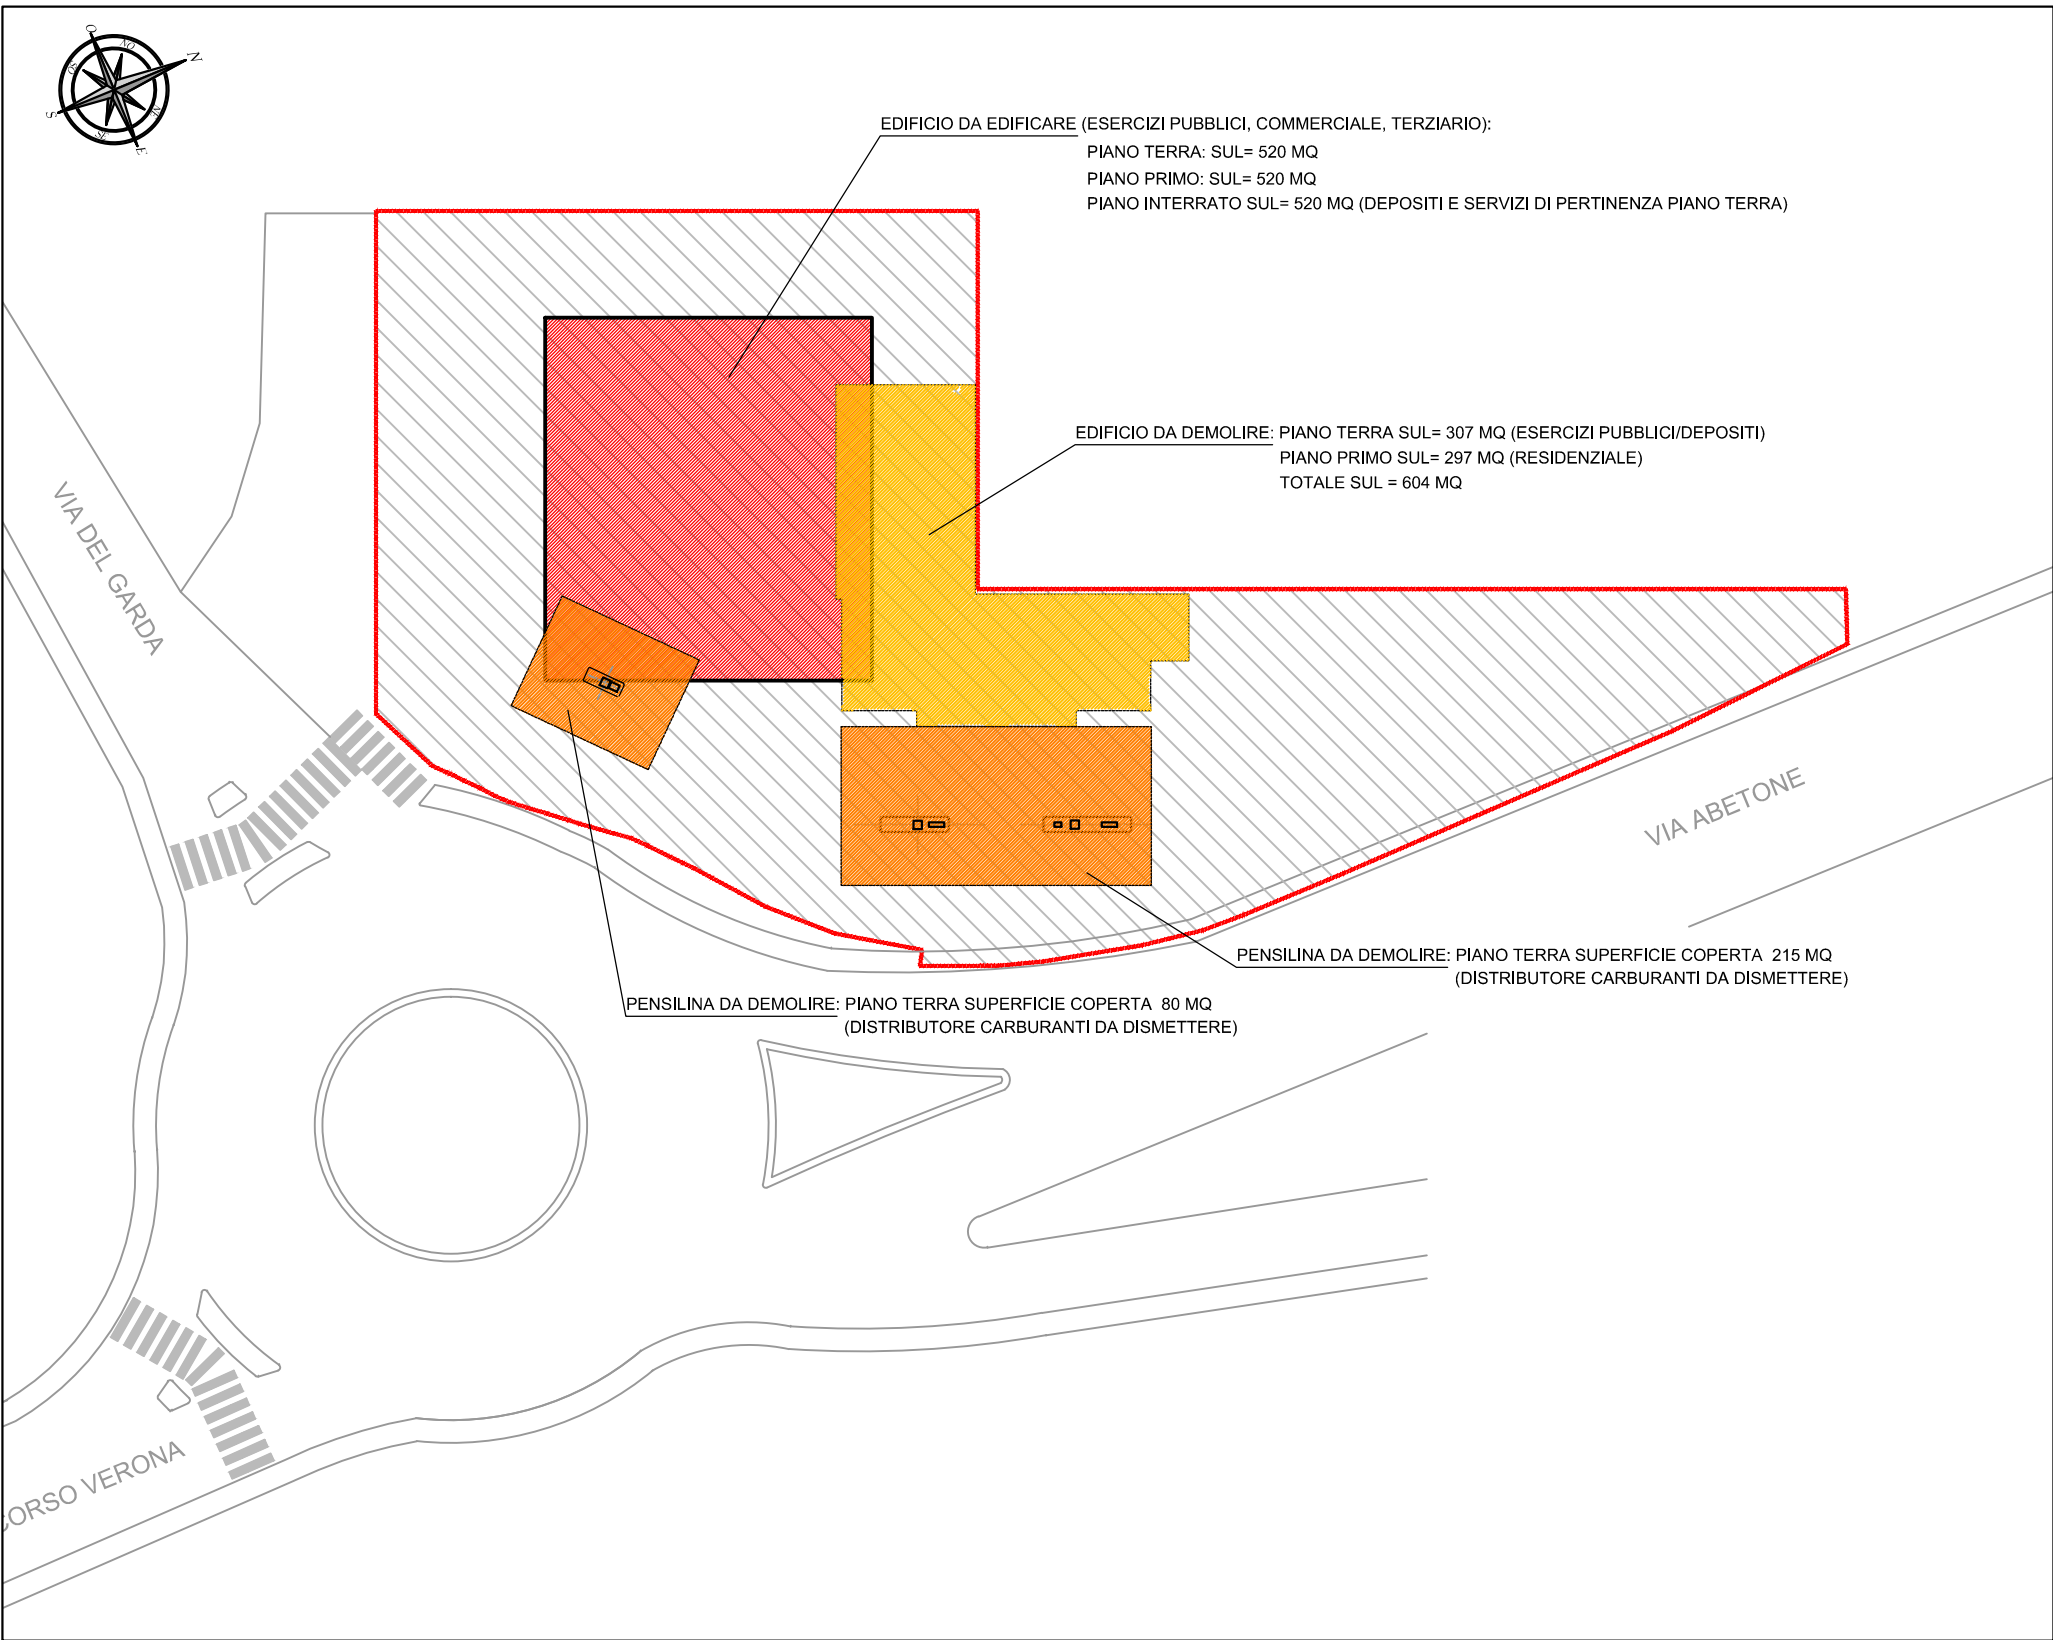

LEGENDA	
	EDIFICIO IN DEMOLIZIONE
	PENSILINE IN DEMOLIZIONE
	NUOVO EDIFICIO IN PROGETTO
	LIMITE DI PROPRIETA'

Comune di Rovereto

Provincia di Trento

Domanda
Piano di Lottizzazione 06a Via Abetone - SUD
Ambito B
di proprietà della ditta C.L.A.I.P.A. S.p.A.

committente C.L.A.I.P.A. S.p.A.
Via Roma, n. 34
46100 Mantova

progettista ing. Pietro Fogliato



studio tecnico
Pietro Fogliato
ingegnere civile

Via Robert Kennedy, n°33
37060 Lugagnano di Sona (VR)
Cell. 3343371636 – fax 0454686725
mail: pietrofogliato@tiscali.it

c.f. FGL PTR 72E27 L157T
p.IVA 03435300235
Albo ingegneri VR n. A2955

Planimetrie Demolizioni,
Comparazione esistente/progetto
Comparazione Volumi, SUL, SUN
Proposta di Lottizzazione

agg.	01
scala	varie
data	Gennaio 2019
elaborato	5