

Comune di Rovereto

Provincia di Trento

Domanda

Piano di Lottizzazione 06a Via Abetone - SUD

Ambito B

di proprietà della ditta C.L.A.I.P.A. S.p.A.

committente C.L.A.I.P.A. S.p.A.
Via Roma, n. 34
46100 Mantova

progettista ing. Pietro Fogliato



Pietro Fogliato

studio tecnico
Pietro Fogliato
ingegnere civile

Via Robert Kennedy, n°33
37060 Lugagnano di Sona (VR)
Cell. 3343371636 - fax 0454686725
mail: pietrofogliato@tiscali.it

c.f. FGL PTR 72E27 L157T
p.IVA 03435300235
Albo ingegneri VR n. A2955

Opere di Urbanizzazione:
Superfici oggetto di cessione

agg.

00

scala

varie


data

Novembre
2018

elaborato

1

ESTRATTO CATASTALE C.C. 193 Lizzana, scala 1:1000

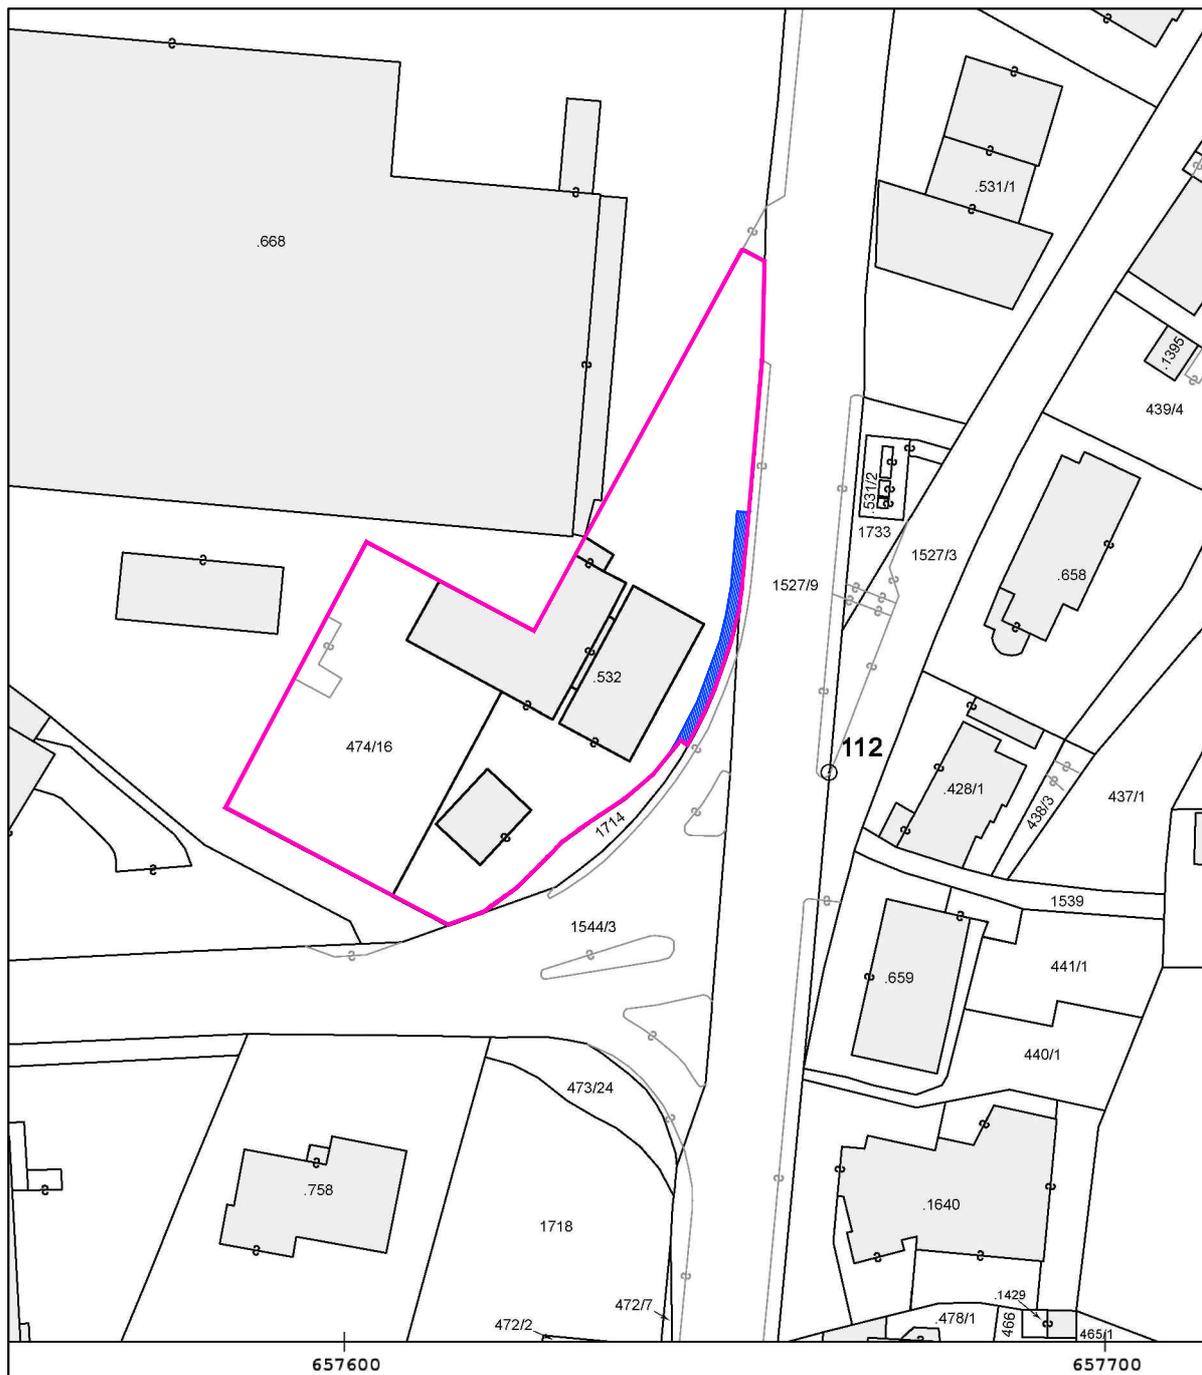

Proprietà CLAIPA S.p.A. oggetto di Piano di Lottizzazione:

- Particella Edificiale 532;
- Particella Fondiaria 474/16



Superficie oggetto di cessione:

mq 49 parte della P. Ed. 532 a destinazione pista ciclabile (vedere TAV08)