
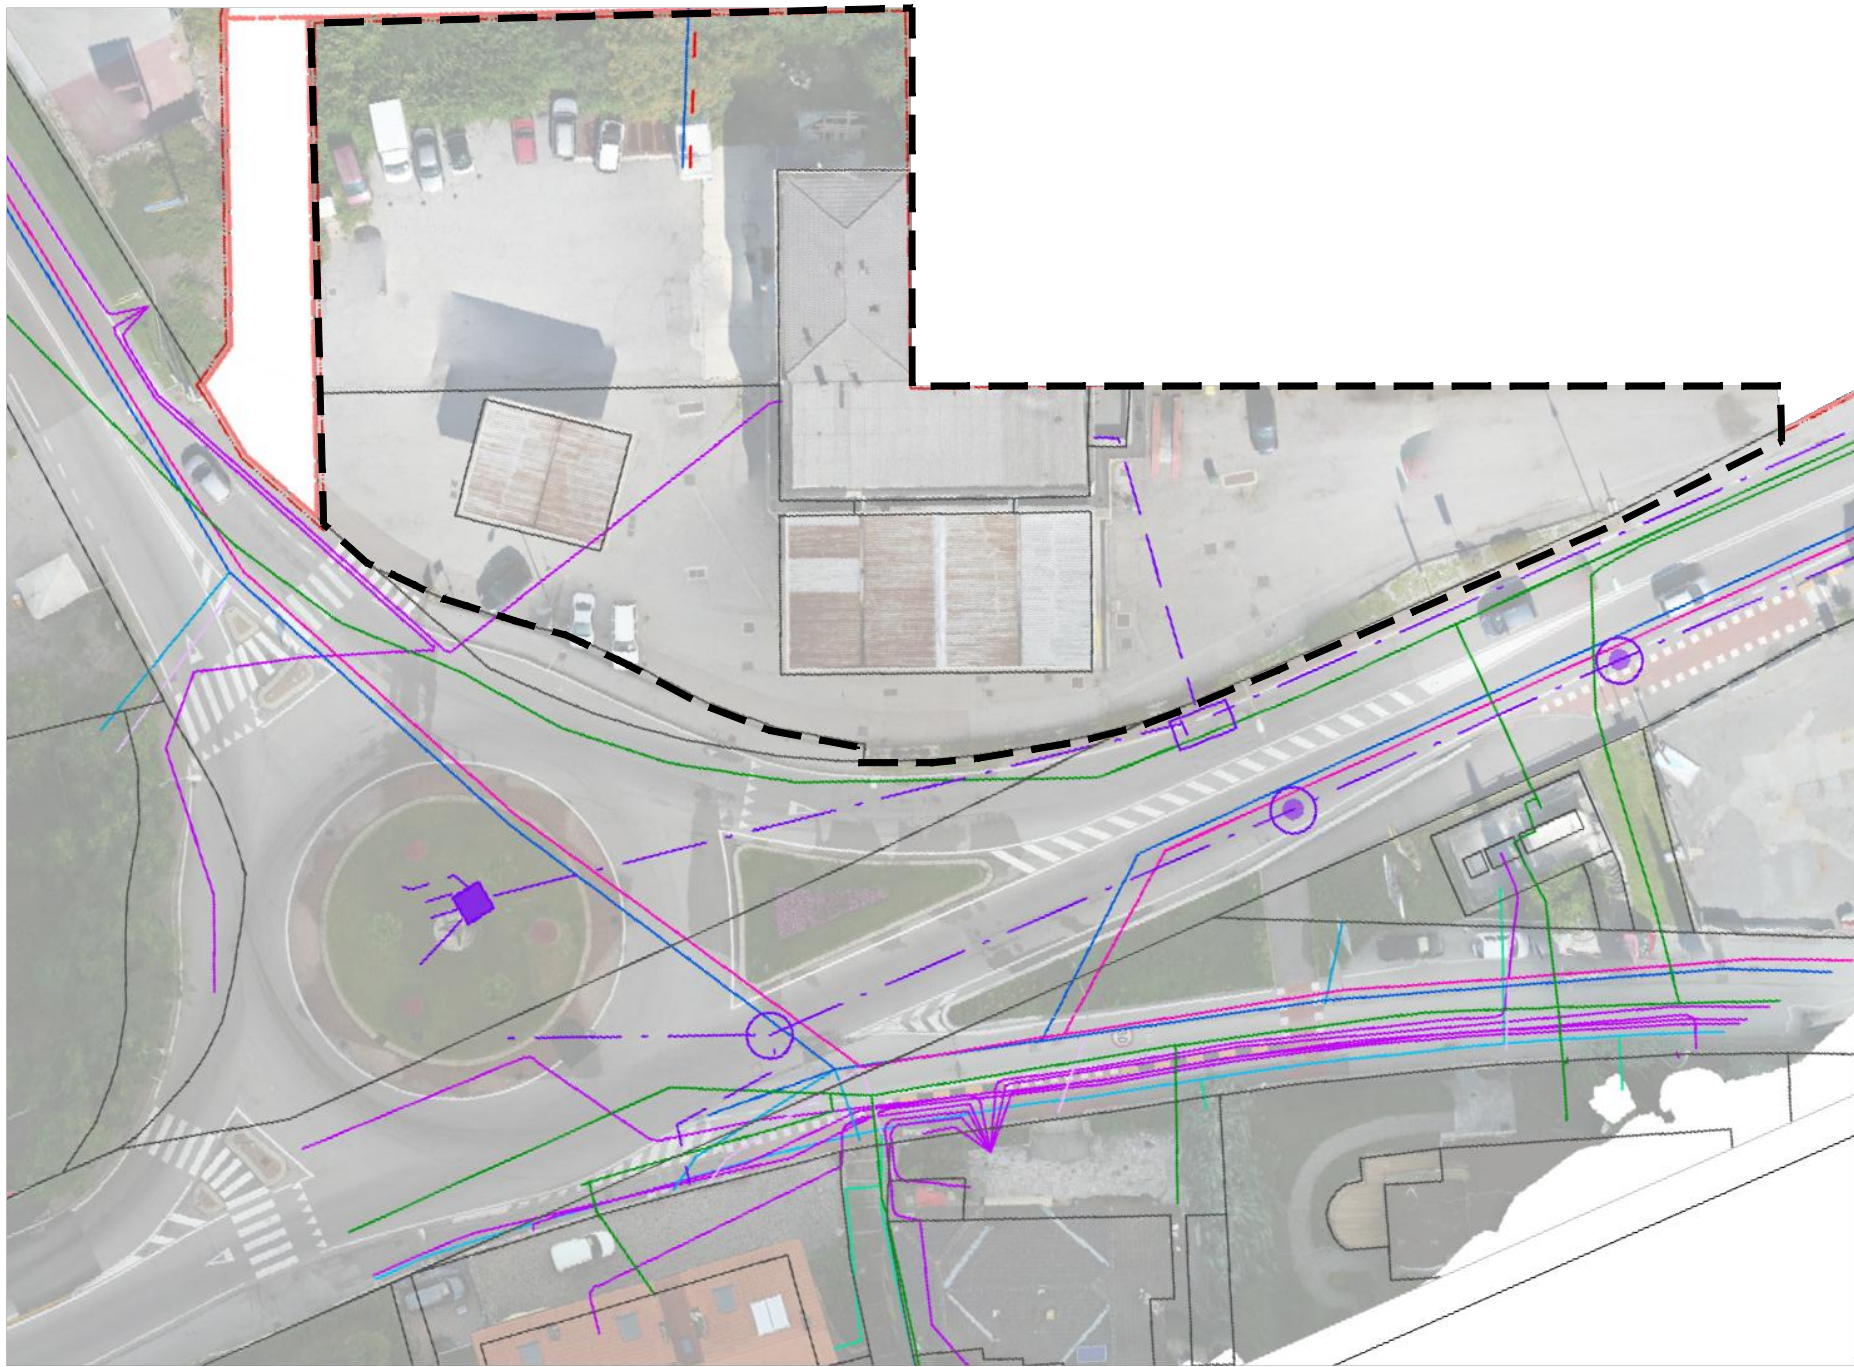




PLANIMETRIA GENERALE STATO DI FATTO Scala 1:500

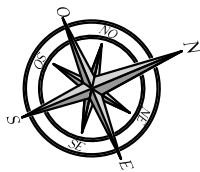

LEGENDA

	ACQUEDOTTO
	ACQUEDOTTO - allacciamento in progetto
	RETE DI DISTRIBUZIONE ELETTRICA INTERRATA
	RETE DI DISTRIBUZIONE ELETTRICA INTERRATA allacciamento in progetto
	RETE FOGNATURA
	RETE FOGNATURA - allacciamento in progetto
	RETE GAS
	RETE GAS - allacciamento in progetto
	RETE ACQUE BIANCHE
	RETE ACQUE BIANCHE - allacciamento in progetto
	RETE TELECOM
	RETE TELECOM - allacciamento in progetto
	LIMITE DI LOTTIZZAZIONE AMBITO B
	Fascia di rispetto stradale (5 m)
	SEDIME NUOVO EDIFICIO

PLANIMETRIA GENERALE STATO DI PROGETTO Scala 1:500

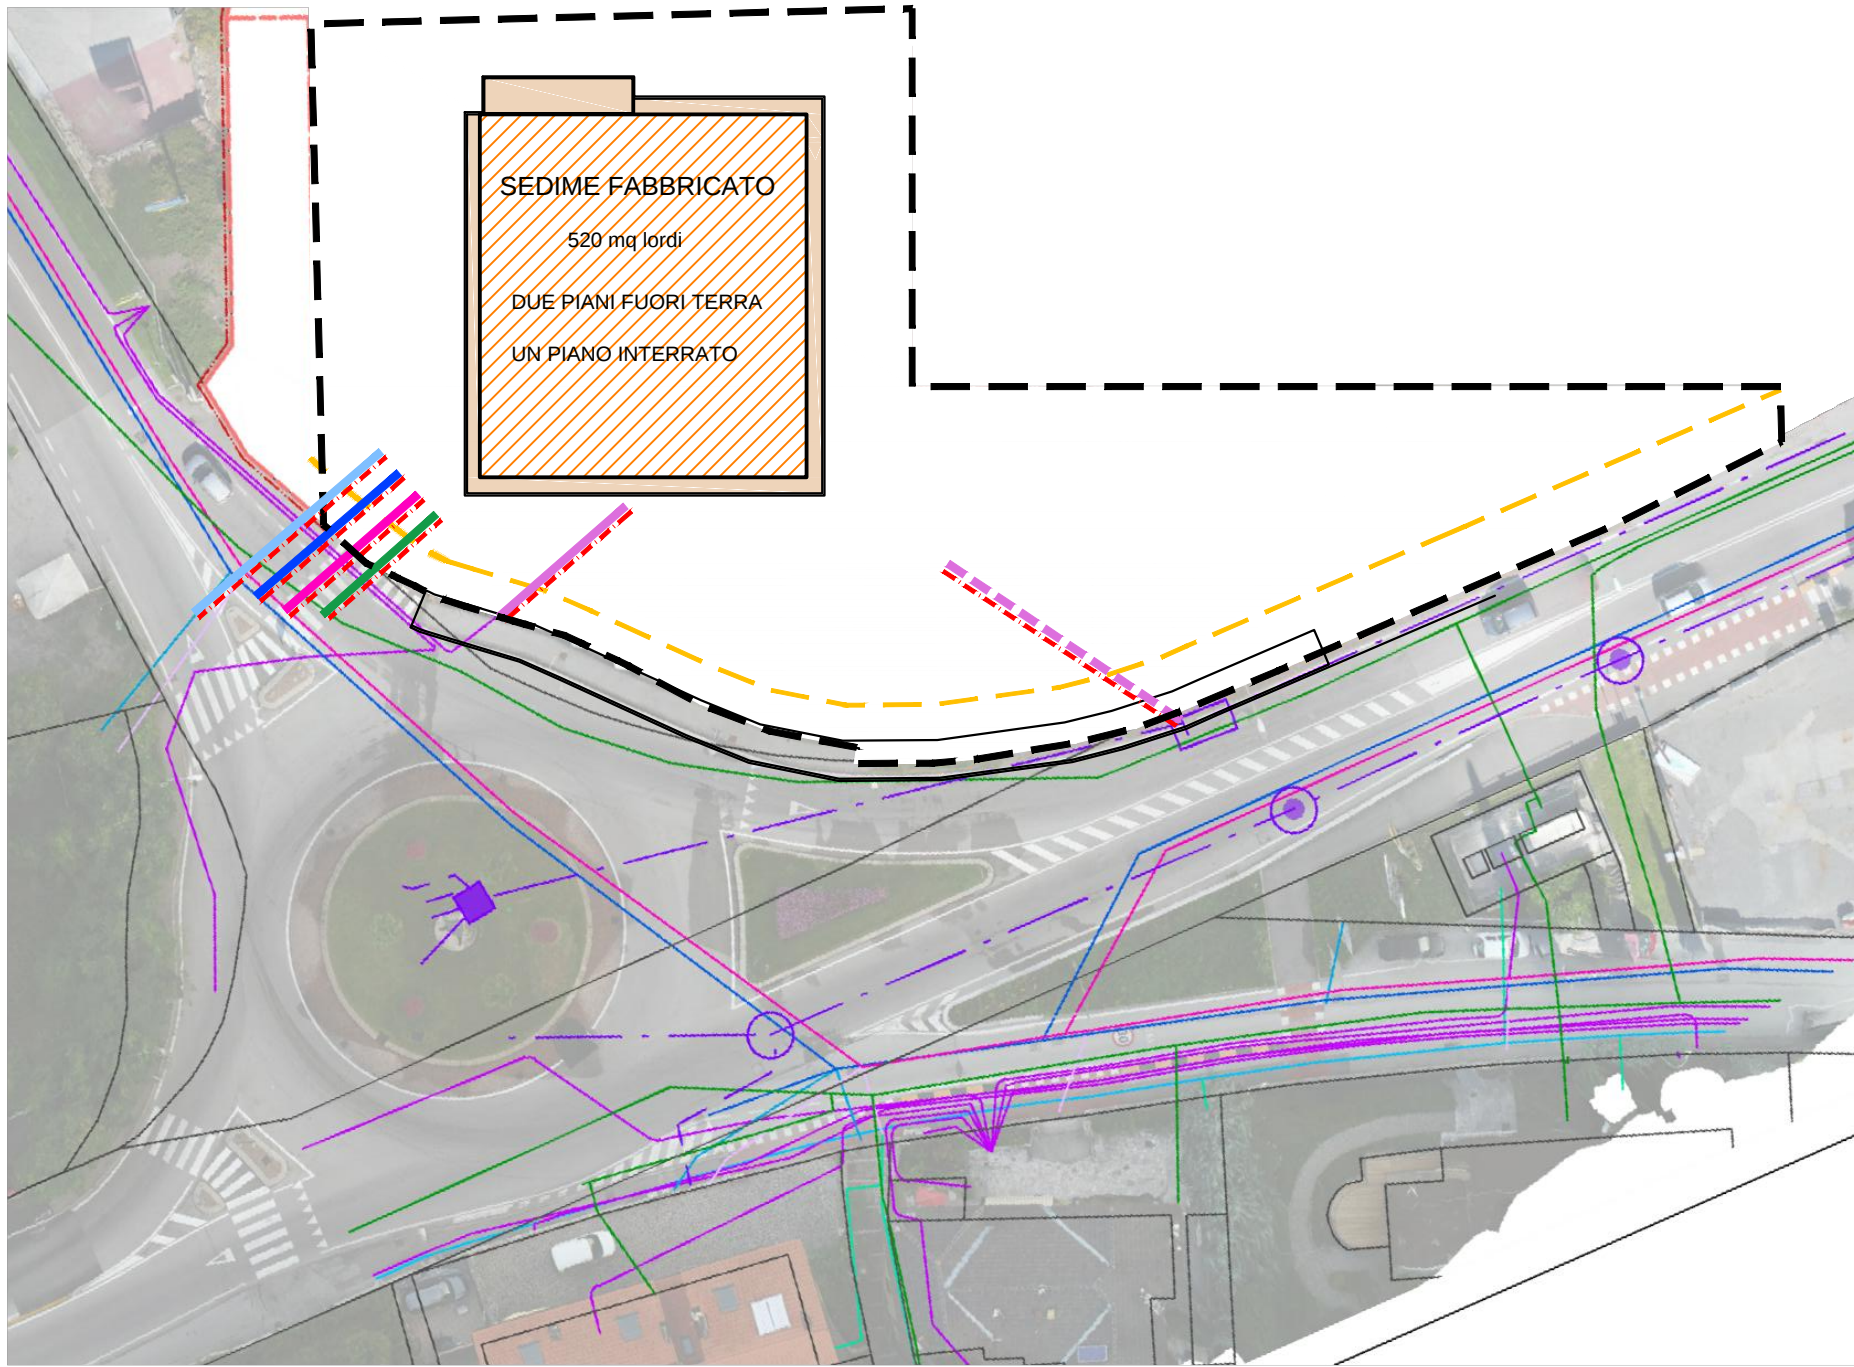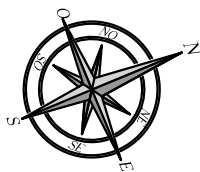

Comune di Rovereto

Provincia di Trento

Domanda
Piano di Lottizzazione 06a Via Abetone - SUD
Ambito B
di proprietà della ditta C.L.A.I.P.A. S.p.A.

committente C.L.A.I.P.A. S.p.A.
Via Roma, n. 34
46100 Mantova

progettista ing. Pietro Fogliato



Pietro Fogliato

studio tecnico
Pietro Fogliato
ingegnere civile

Via Robert Kennedy, n°33
37060 Lugagnano di Sona (VR)
Cell. 3343371636 – fax 0454686725
mail: pietrofogliato@tiscali.it

c.f. FGL PTR 72E27 L1571
p.IVA 03435300235
Albo ingegneri VR n. A2955

Schemi di allacciamento sottoservizi

agg.

00

scala

varie

data

Luglio
2018

elaborato

6