
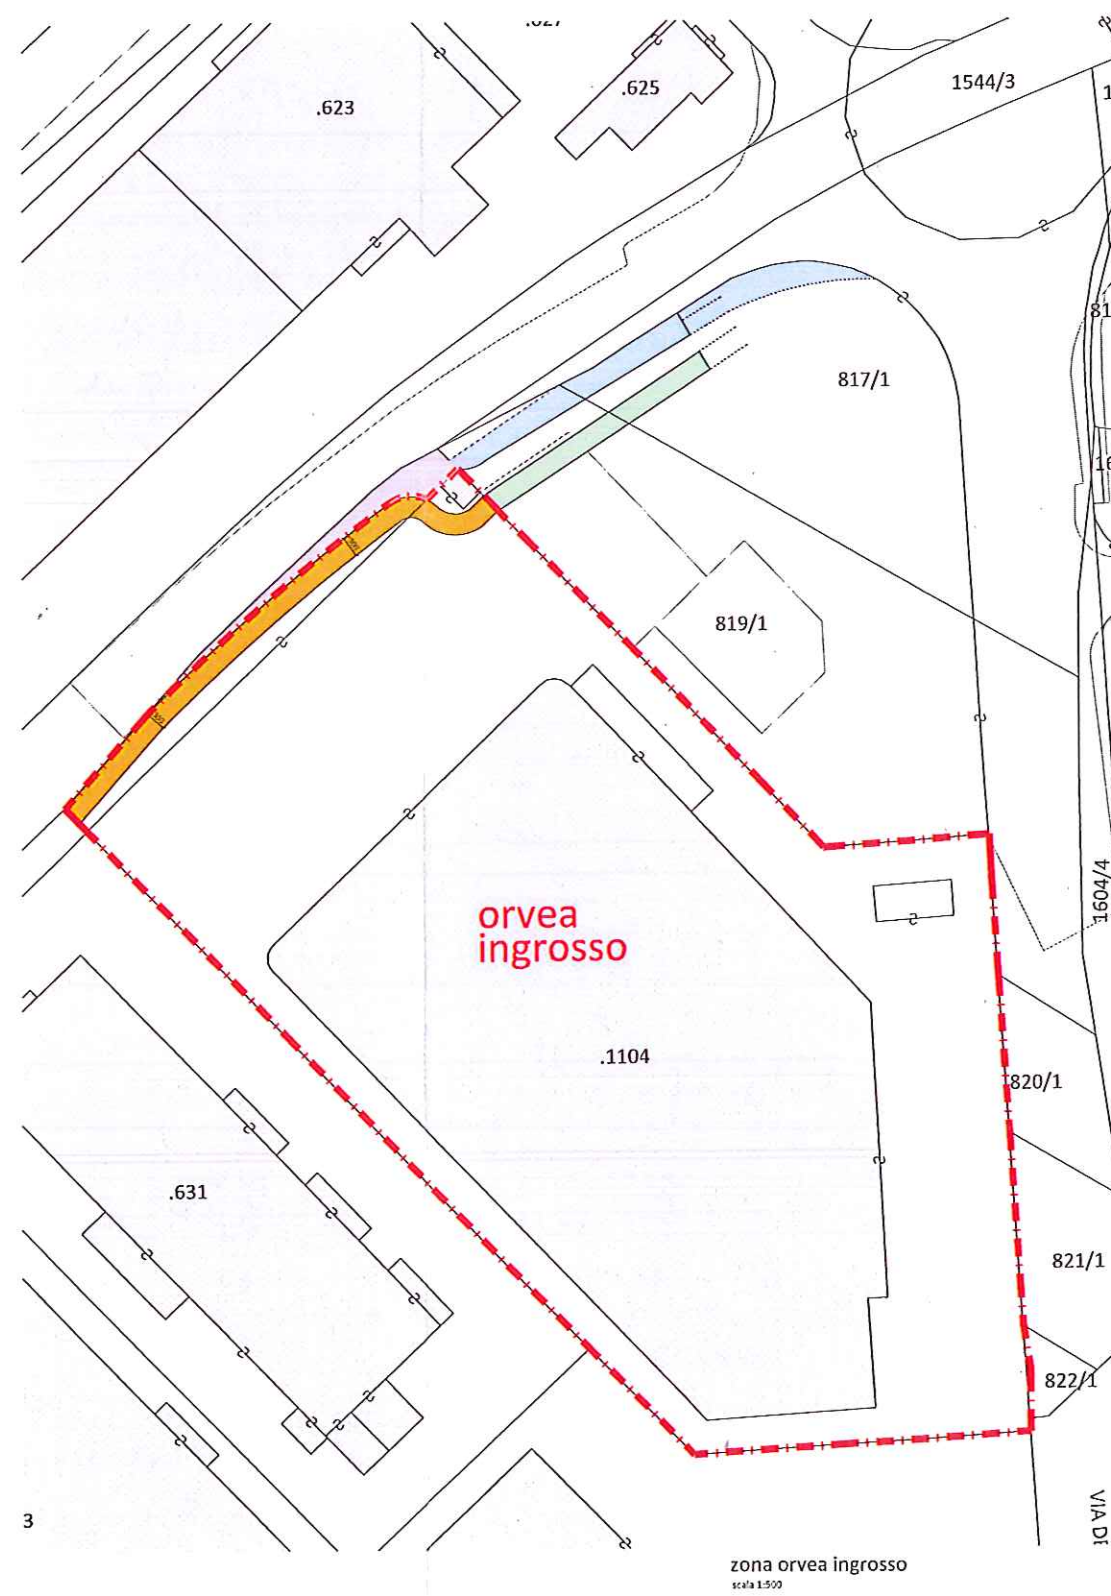


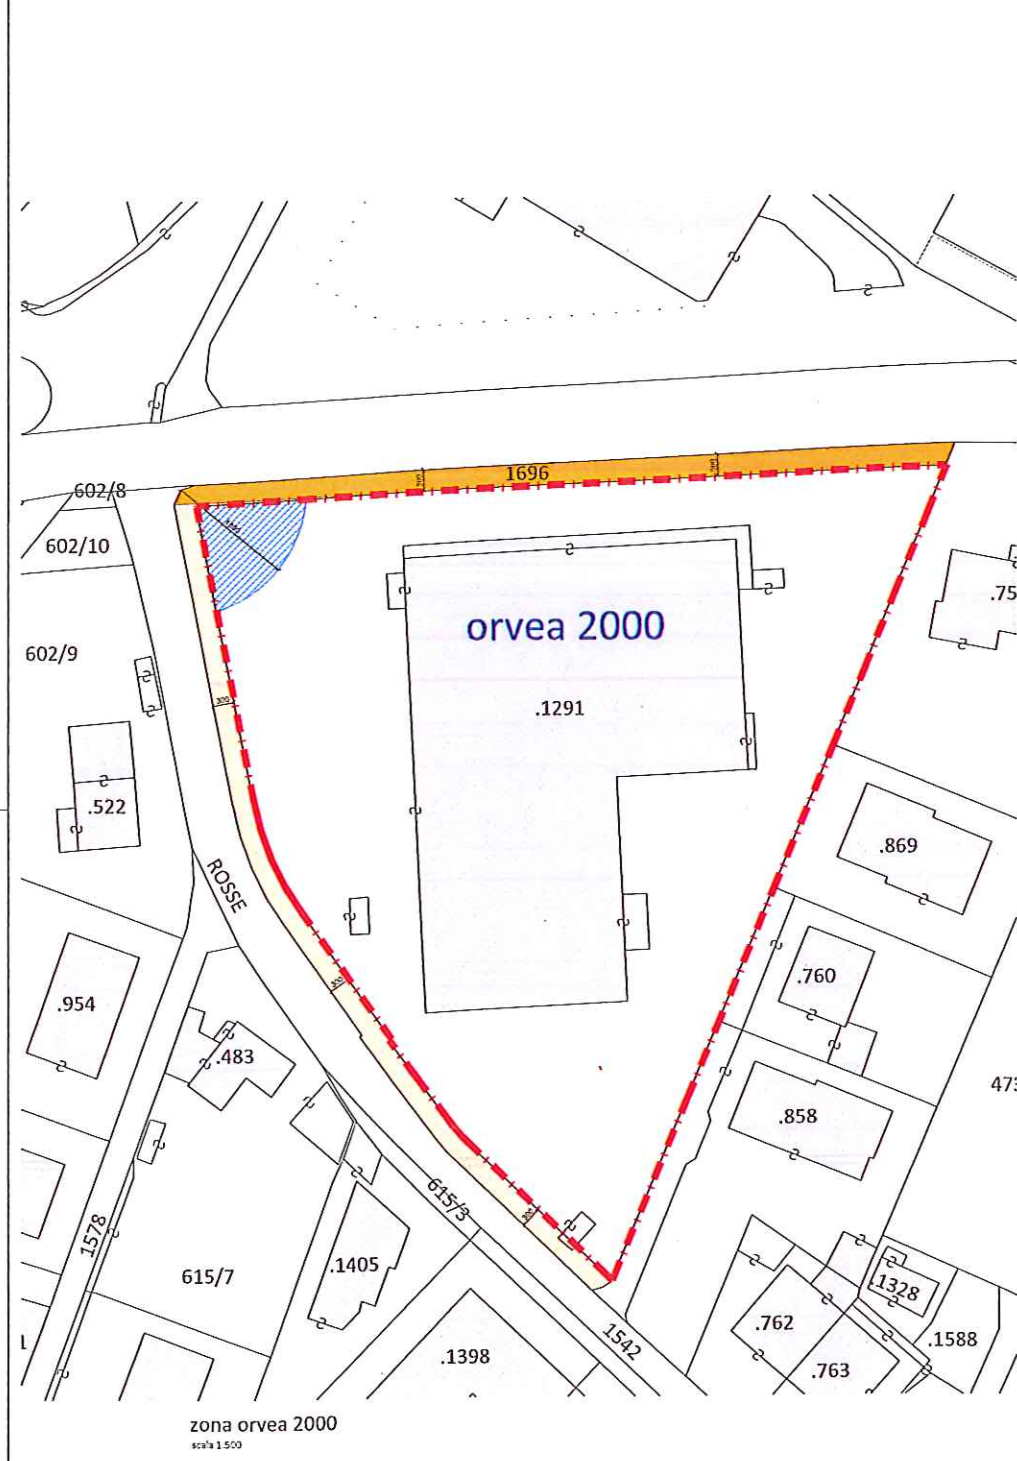

LEGENDA

- area in cessione per realizzazione percorso ciclo/pedonale
- area in cessione per allargamento viabilità carraia
- area in cessione art. 69 ITA
- area di possibile cessione per realizzazione rotatoria
- area di proprietà pubblica per completamento percorso ciclo/pedonale
- area di proprietà pubblica per allargamento viabilità carraia

Handwritten signatures and stamps:
 - Stamp: "Ufficio del Presidente"
 - Signature: "Roberto"
 - Signature: "Andrea Tomasi"

andrea tomasi & associati
 studio di architettura e ingegneria
 Trento, via Pranzelova, 47.
 tel. 0461 821574 - fax 0461 427070
 studio@tomasiasociati.it

Orvea
 supermercati

ipotesi di riconversione della
 struttura "orvea ingrosso"
 p.ed. 1104 nel C.C. di Lizzana
 in GSV

aree in cessione

rev. 02 **03**

scala 1:500

DATA dicembre '14 ASSOGGIURAMENTO gennaio '15 AUTUNTO

DIS. POS. PZ. AT

DIREZIONE FILE: AXA

questo prodotto è stato realizzato nel rispetto della regola stabilita dal sistema di gestione qualità con norme di riferimento ISO 9001:2008 certificato n. 11253415

a norma di legge il presente elaborato non può essere riprodotto o comunicato a terzi senza esplicita e preventiva autorizzazione del progettista

ARCHITETTI
 ORDINE DEGLI ARCHITETTI DELLA PROV. DI TRENTO
 dott. arch. ALESSA TOMASI
 ISCRIZIONE ALBO N° 1030