


Tavola XI Rovereto (C): Analisi delle configurazioni spaziali di offerta commerciale

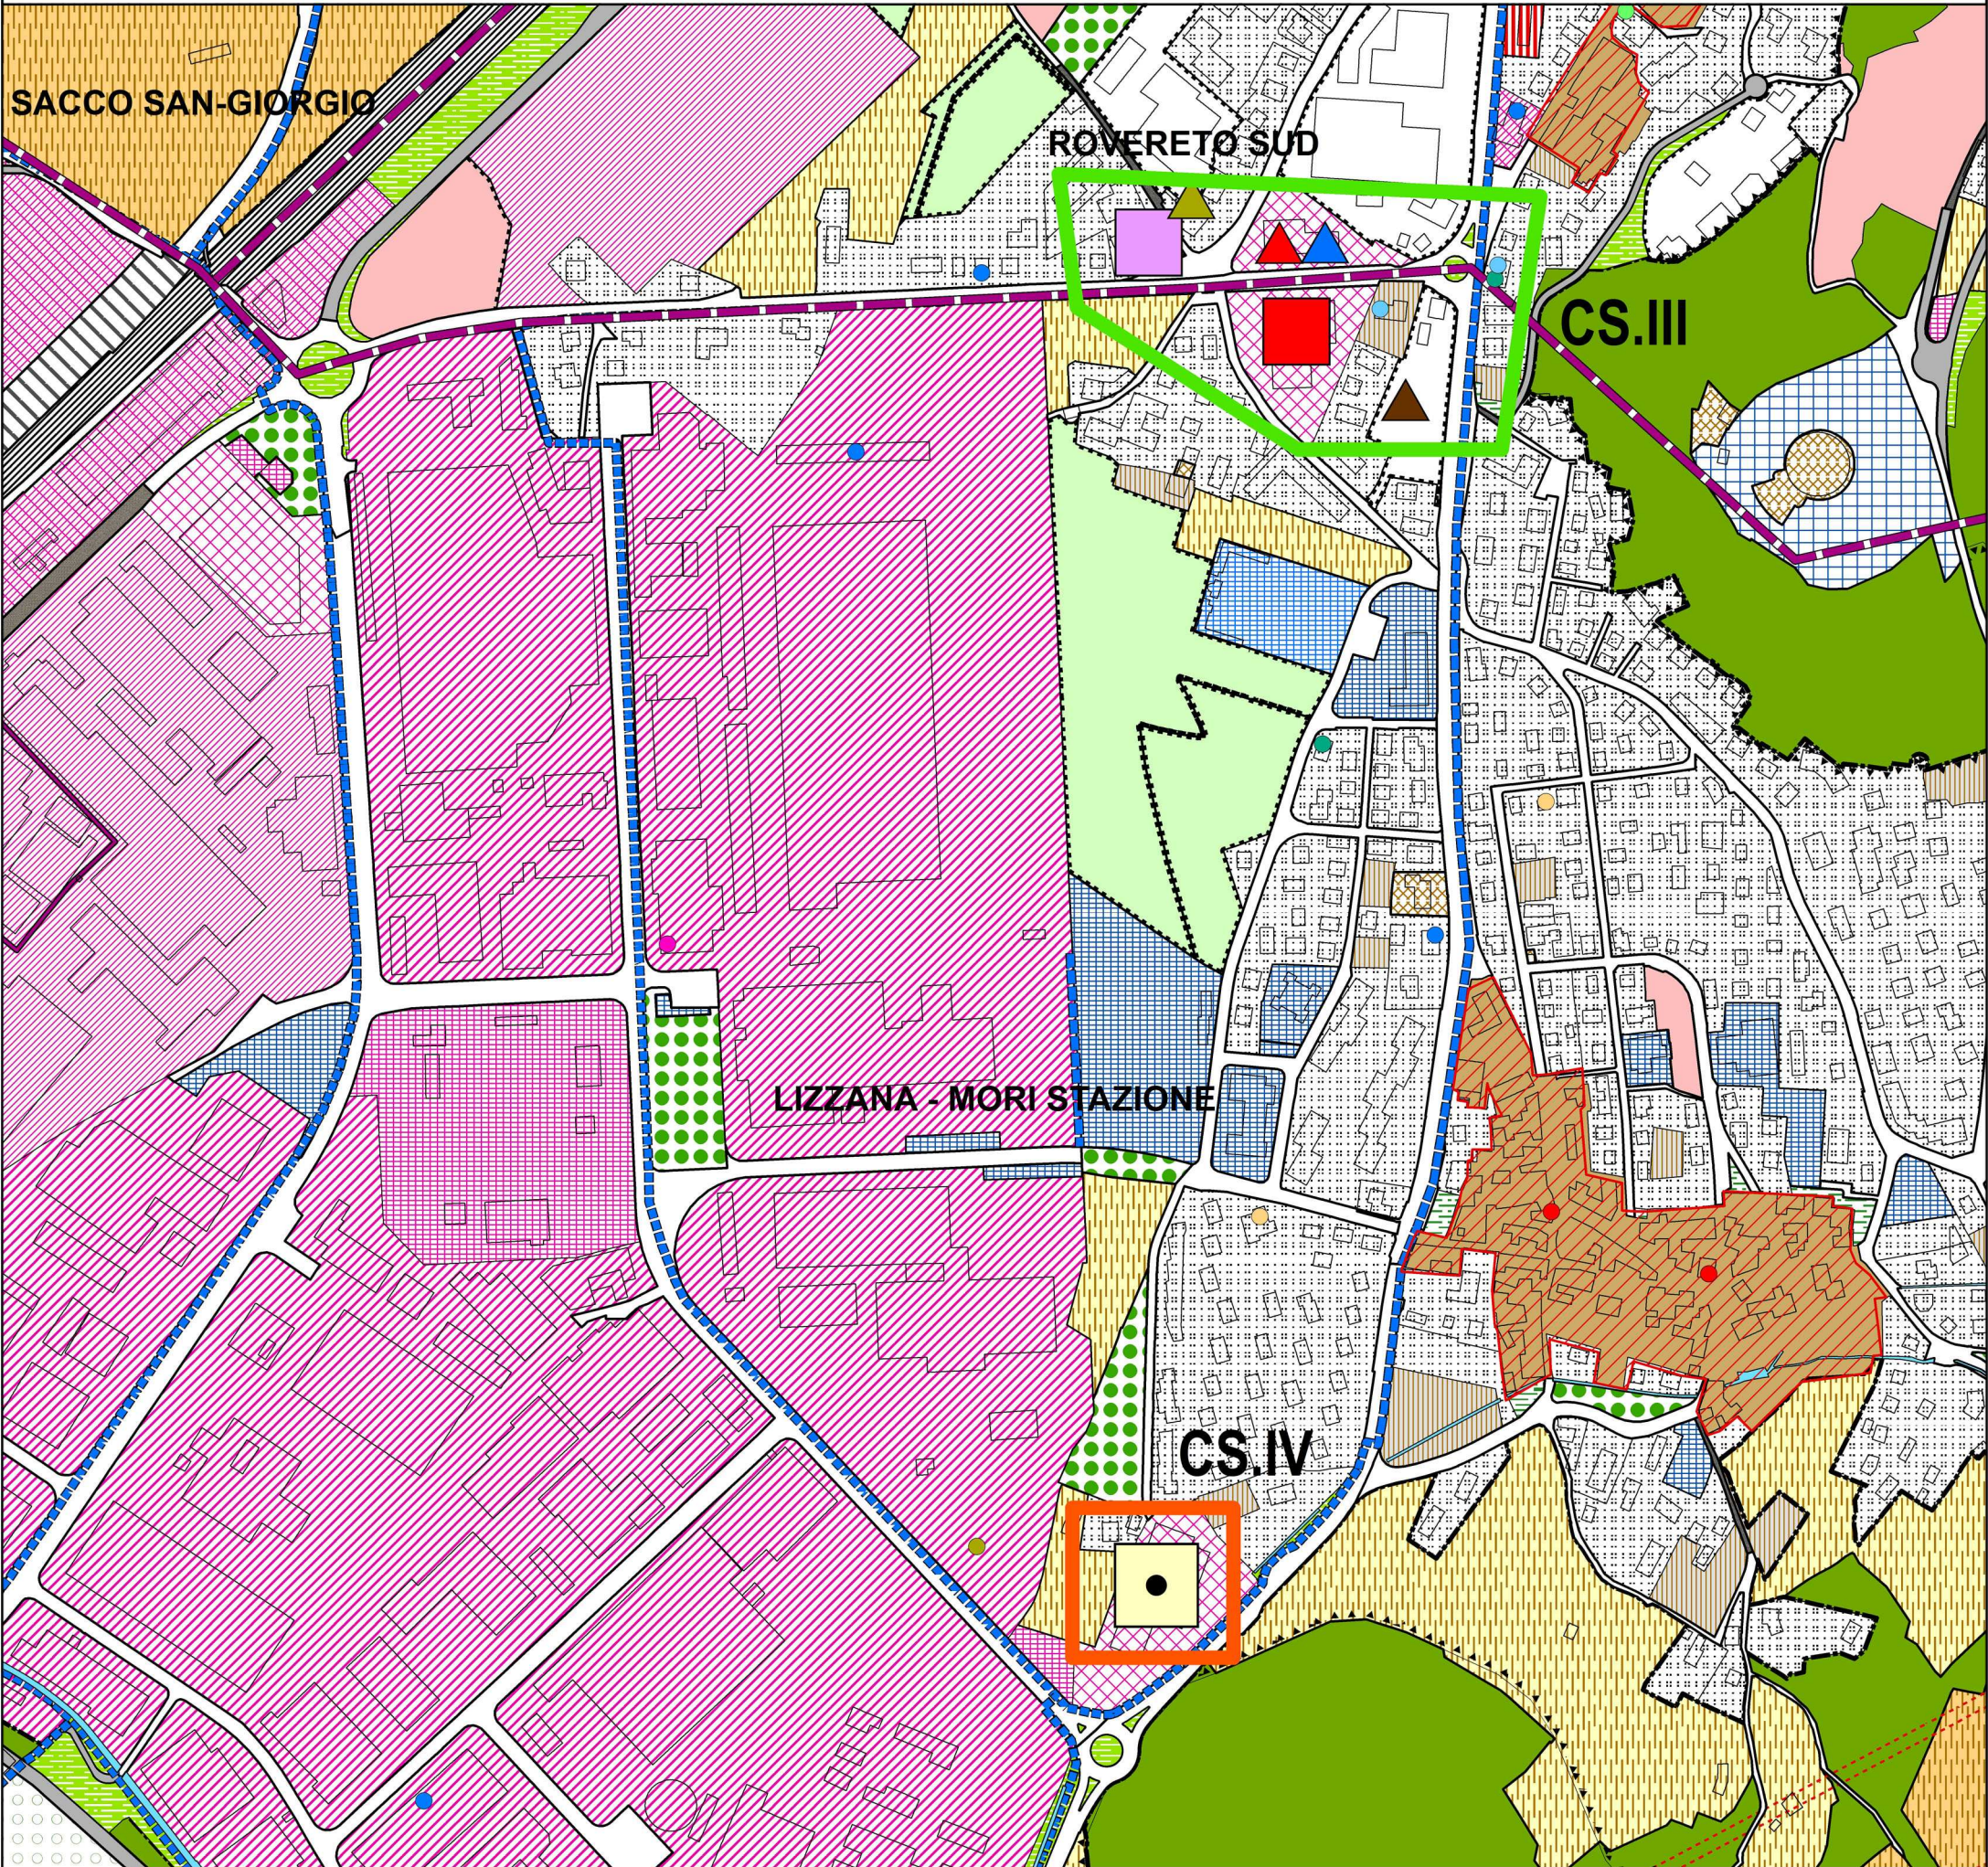

Esercizi di Vicinato

- Alimentare
- Tempo libero
- Servizi alla persona
- Tessile
- Misto
- Mobili e articoli per la casa
- Elettronica
- Concessionarie e autofficine
- Materiali edili
- Altro

Medie Strutture di Vendita

- Alimentare
- Tempo libero
- Servizi alla persona
- Tessile
- Misto
- Mobili e articoli per la casa
- Elettronica
- Concessionarie e autofficine
- Materiali edili
- Altro
- Da realizzare

Grandi Strutture di Vendita

- Alimentare
- Tempo libero
- Servizi alla persona
- Tessile
- Misto
- Mobili e articoli per la casa
- Elettronica
- Concessionarie e autofficine
- Materiali edili
- Altro
- Da realizzare

Centri Commerciali

- Centro Commerciale
- Centri impropri

Configurazioni spaziali di offerta commerciale

- Agglomerazione concentrata
- Agglomerazione lineare
- Localizzazione unitaria
- Luogo Storico Commercio
- Circoscrizioni

1:5.000