


Z403		Confine Comunale	F444-I		Elettrodotti (art.98.8)
Z502-P		Ambito omogeneo di paesaggio: vigneti di Rovereto (art. 33.2.1)	F418-I		Percorsi pedonali (art. 90)
Z502-P		Ambito omogeneo di paesaggio: vigneti di collina (art. 33.2.4)	F420-I		Percorsi ciclabili (art. 90)
Z502-P		Ambito omogeneo di paesaggio: vigneti di Marco (art. 33.2.3)	L101-I		Aree per attività di discarica D10 (art. 76.1) Discariche inerti
Z502-P		Ambito omogeneo di paesaggio: territorio di Noriglio (art. 33.2.5)	L102-I		Aree per attività di discarica D10 (art. 76.1) Discariche RSU
Z502-P		Ambito omogeneo di paesaggio: Lavini di Marco (art. 33.2.2)	G103-I		Fascia di rispetto dei depuratori di tipo A (art. 98.4)
Z502-P		Ambito omogeneo di paesaggio: malga del Finonchio e monte Zugna e frana dei Lavini (art. 33.2.6 e 33.2.7)	G104-I		Fascia di rispetto dei depuratori di tipo B (art. 98.4)
Z502-P		Ambito omogeneo di paesaggio: malga del Finonchio e monte Zugna e frana dei Lavini (art. 33.2.6 e 33.2.7)	G101-I		Fascia di rispetto cimiteriale (art. 98.5)
Z314-P		Beni ambientali (art. 31)	D103-I		Zona produttiva di interesse provinciale di riserva D4 (art. 70)
Z316		Riserva naturale provinciale - biotopo (art. 26)	Z501-N		Attività a rischio di incidente rilevante (art. 99)
Z309-P		Siti e zone della rete Natura 2000 (art. 25)	F515-I		Viabilità in galleria di progetto
Z102-P		Laghi e fiumi	F706-I		Ferrovia in galleria di progetto
Z310-P		Area di protezione di laghi (art. 23)	F427-I		Ferrovia di progetto
Z312-P		Area di protezione di fiumi (art. 22)	Z503-I		Sito inquinato (art. 94)
Z311-N		Sito archeologico (art. 29)	Z504-I		Sito bonificato
Z311-N		Altre aree di interesse archeologico (art. 29)	Z304-I		Parco del Cengio Alto (art. 37)
Z302-P		Vincolo indiretto ai sensi del D.L. 42/2004 (art. 30)	Z501-N		Interventi puntuali parco del Cengio Alto (art. 37)
Z301-I		Beni architettonici e artistici rappresentativi (art. 30)	Z304-I		Parco dei Lavini di Marco (art. 35)
Z320-N		Beni architettonici e artistici rappresentativi (art. 30)	Z304-I		Bosco della Città (art. 36)
Z321-N		Elementi geologici e geomorfologici (art. 28)	Z304-I		Parco del Leno (art. 34)
Z323-N		Sorgente selezionata	Z304-I		Ambito di riqualificazione Campana-Casteldante (art. 38)
Z325-N		Pozzo selezionato	Z501-I		Patti Territoriali (art. 116)
Z201-I		Area di tutela ambientale			
Z404-P		Perimetro del centro abitato			
		Aree critiche per alterazione qualitativa della falda (art. 18 bis)			
		Aree di attenzione per potenziale alterazione qualitativa della falda (art. 18 bis)			
		Tutela assoluta sorgenti (art. 18)			
		Tutela assoluta pozzi (art. 18)			
		Rispetto idrogeologico di pozzi e sorgenti (art. 18)			
		Protezione idrogeologica di pozzi e sorgenti (art. 18)			

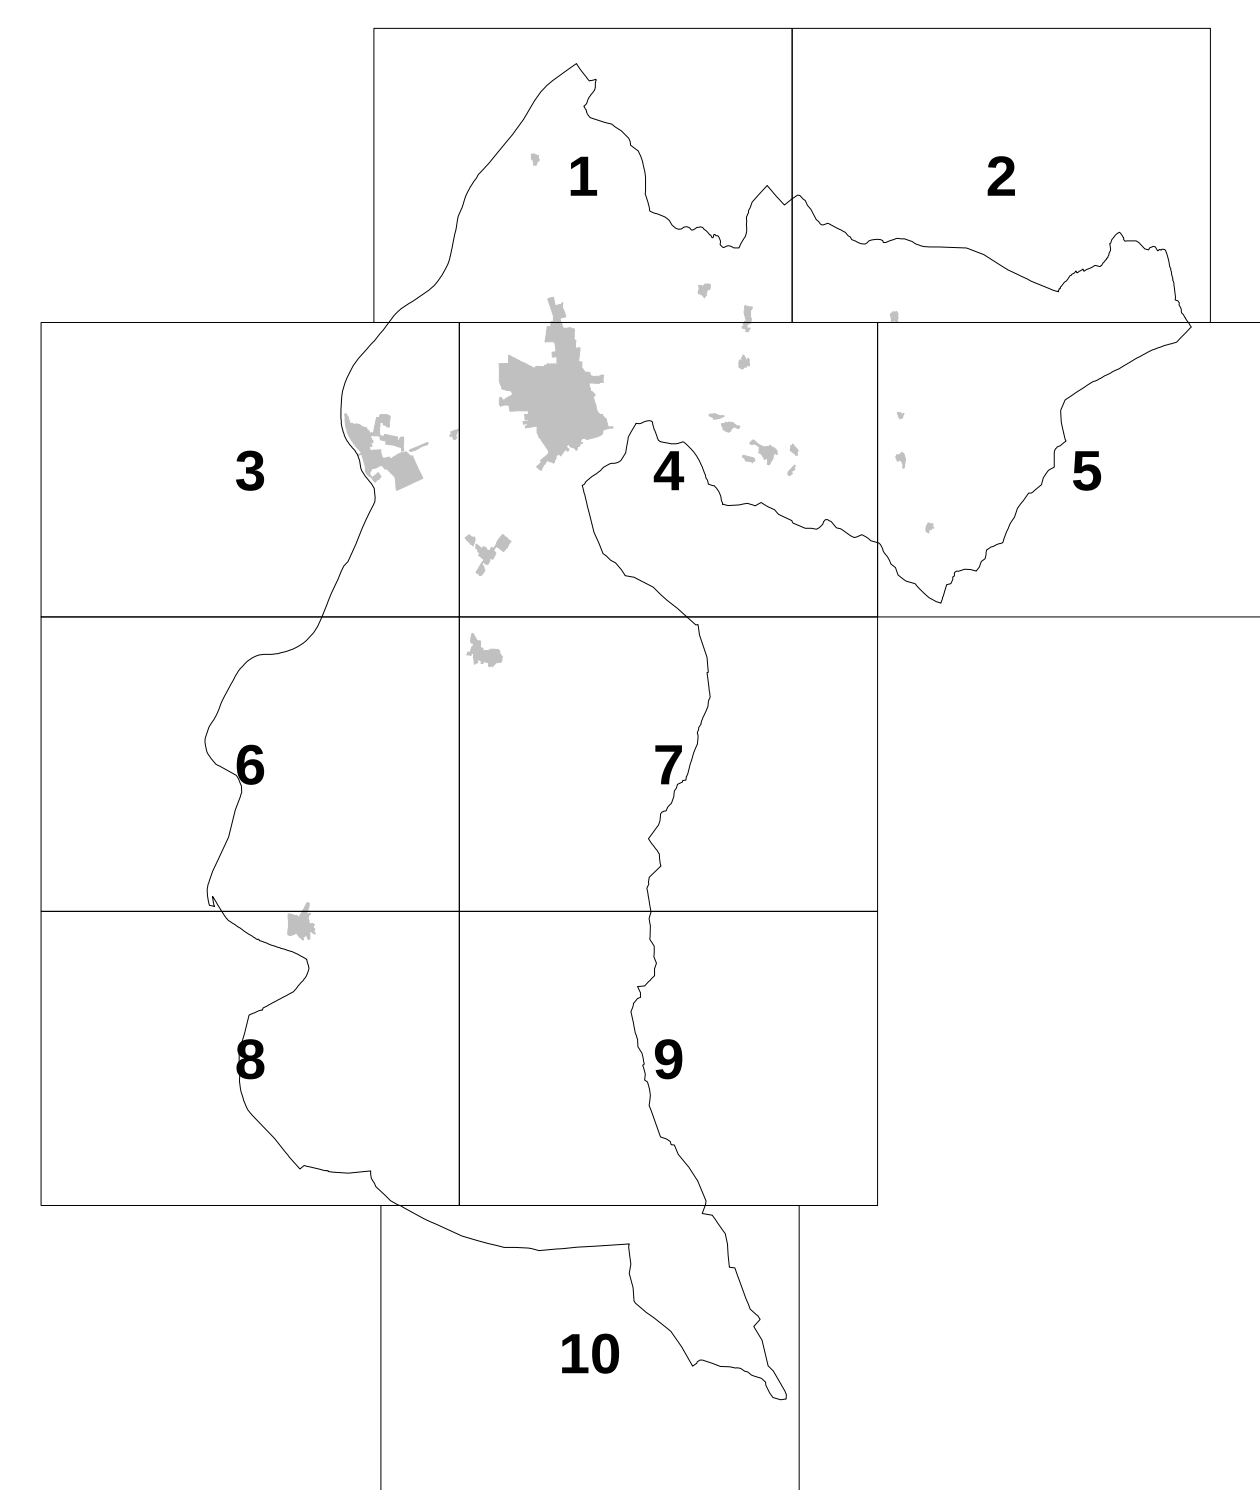

CITTA' DI ROVERETO
PIANO REGOLATORE GENERALE

VARIANTE al PRG "GENNAIO 2015"
ADEGUAMENTO NORME
URBANISTICA COMMERCIALE
Prima Adozione

il progettista: Luigi Campostrini

Adozione del Consiglio Comunale	deliberazione n°	di data
Adozione definitiva del Consiglio Comunale	deliberazione n°	di data
Approvazione della Giunta Provinciale	deliberazione n°	di data
Entrata in vigore il		

il Segretario Generale
dott. Giuseppe Di Giorgio

Il Dirigente
Luigi Campostrini

LEGENDA