


# Tavola IX Rovereto (A): Analisi delle configurazioni spaziali di offerta commerciale

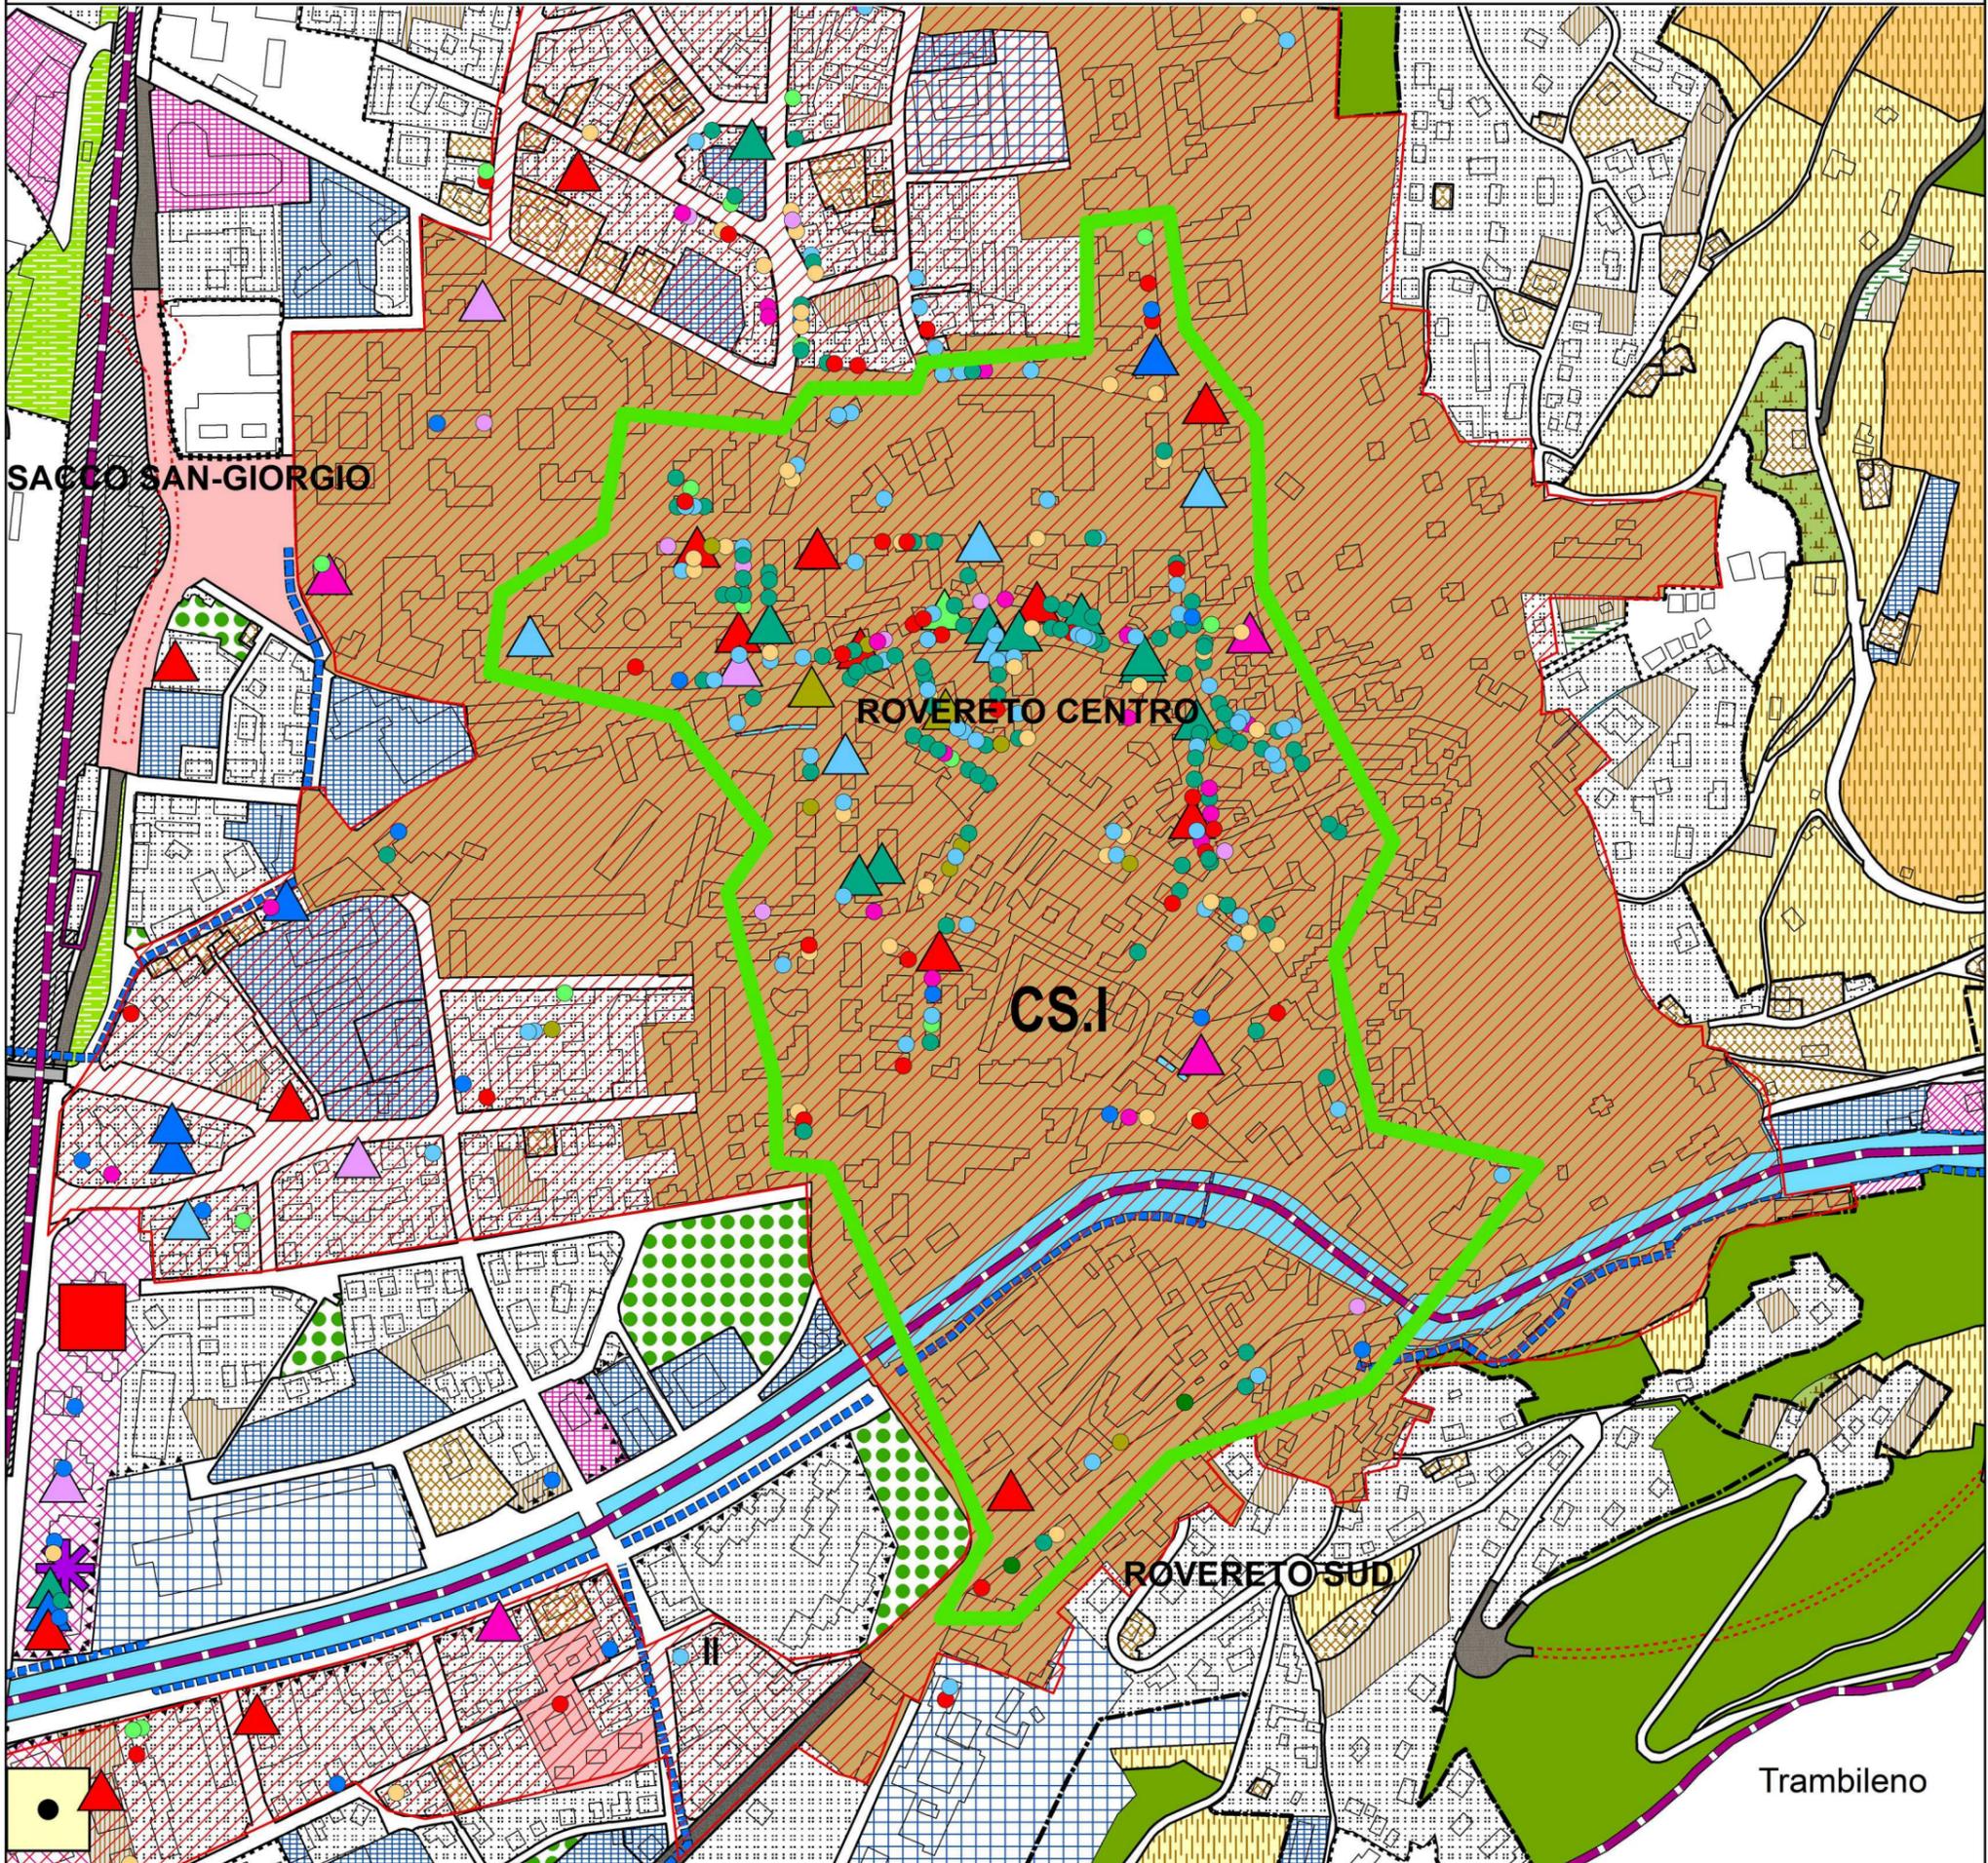

## Esercizi di Vicinato

- Alimentare
- Tempo libero
- Servizi alla persona
- Tessile
- Misto
- Mobili e articoli per la casa
- Elettronica
- Concessionarie e autofficine
- Materiali edili
- Altro

## Medie Strutture di Vendita

- ▲ Alimentare
- ▲ Tempo libero
- ▲ Servizi alla persona
- ▲ Tessile
- ▲ Misto
- ▲ Mobili e articoli per la casa
- ▲ Elettronica
- ▲ Concessionarie e autofficine
- ▲ Materiali edili
- ▲ Altro
- ▲ Da realizzare

## Grandi Strutture di Vendita

- Alimentare
- Tempo libero
- Servizi alla persona
- Tessile
- Misto
- Mobili e articoli per la casa
- Elettronica
- Concessionarie e autofficine
- Materiali edili
- Altro
- Da realizzare

## Centri Commerciali

- Centro Commerciale
- ✳ Centri impropri

## Configurazioni spaziali di offerta commerciale

- Agglomerazione concentrata
- Agglomerazione lineare
- Localizzazione unitaria
- ▨ Luogo Storico Commercio
- Circoscrizioni

1:5.000

Politecnico e Università di Torino

Dipartimento Interateneo di Scienze, Progetto e Politiche del Territorio

## Applicazione dei criteri della metodologia di Valutazione integrata territoriale nel Comune di Rovereto

Gruppo di lavoro: Grazia Brunetta (responsabile scientifico), Ombretta Caldarice, Rossella Crivello, Michele Falceri, Roberto Monaco, Franco Pellerey, Emma Salizzoni

Dicembre 2014