


# Tavola VIII Rovereto: Analisi delle configurazioni spaziali di offerta commerciale

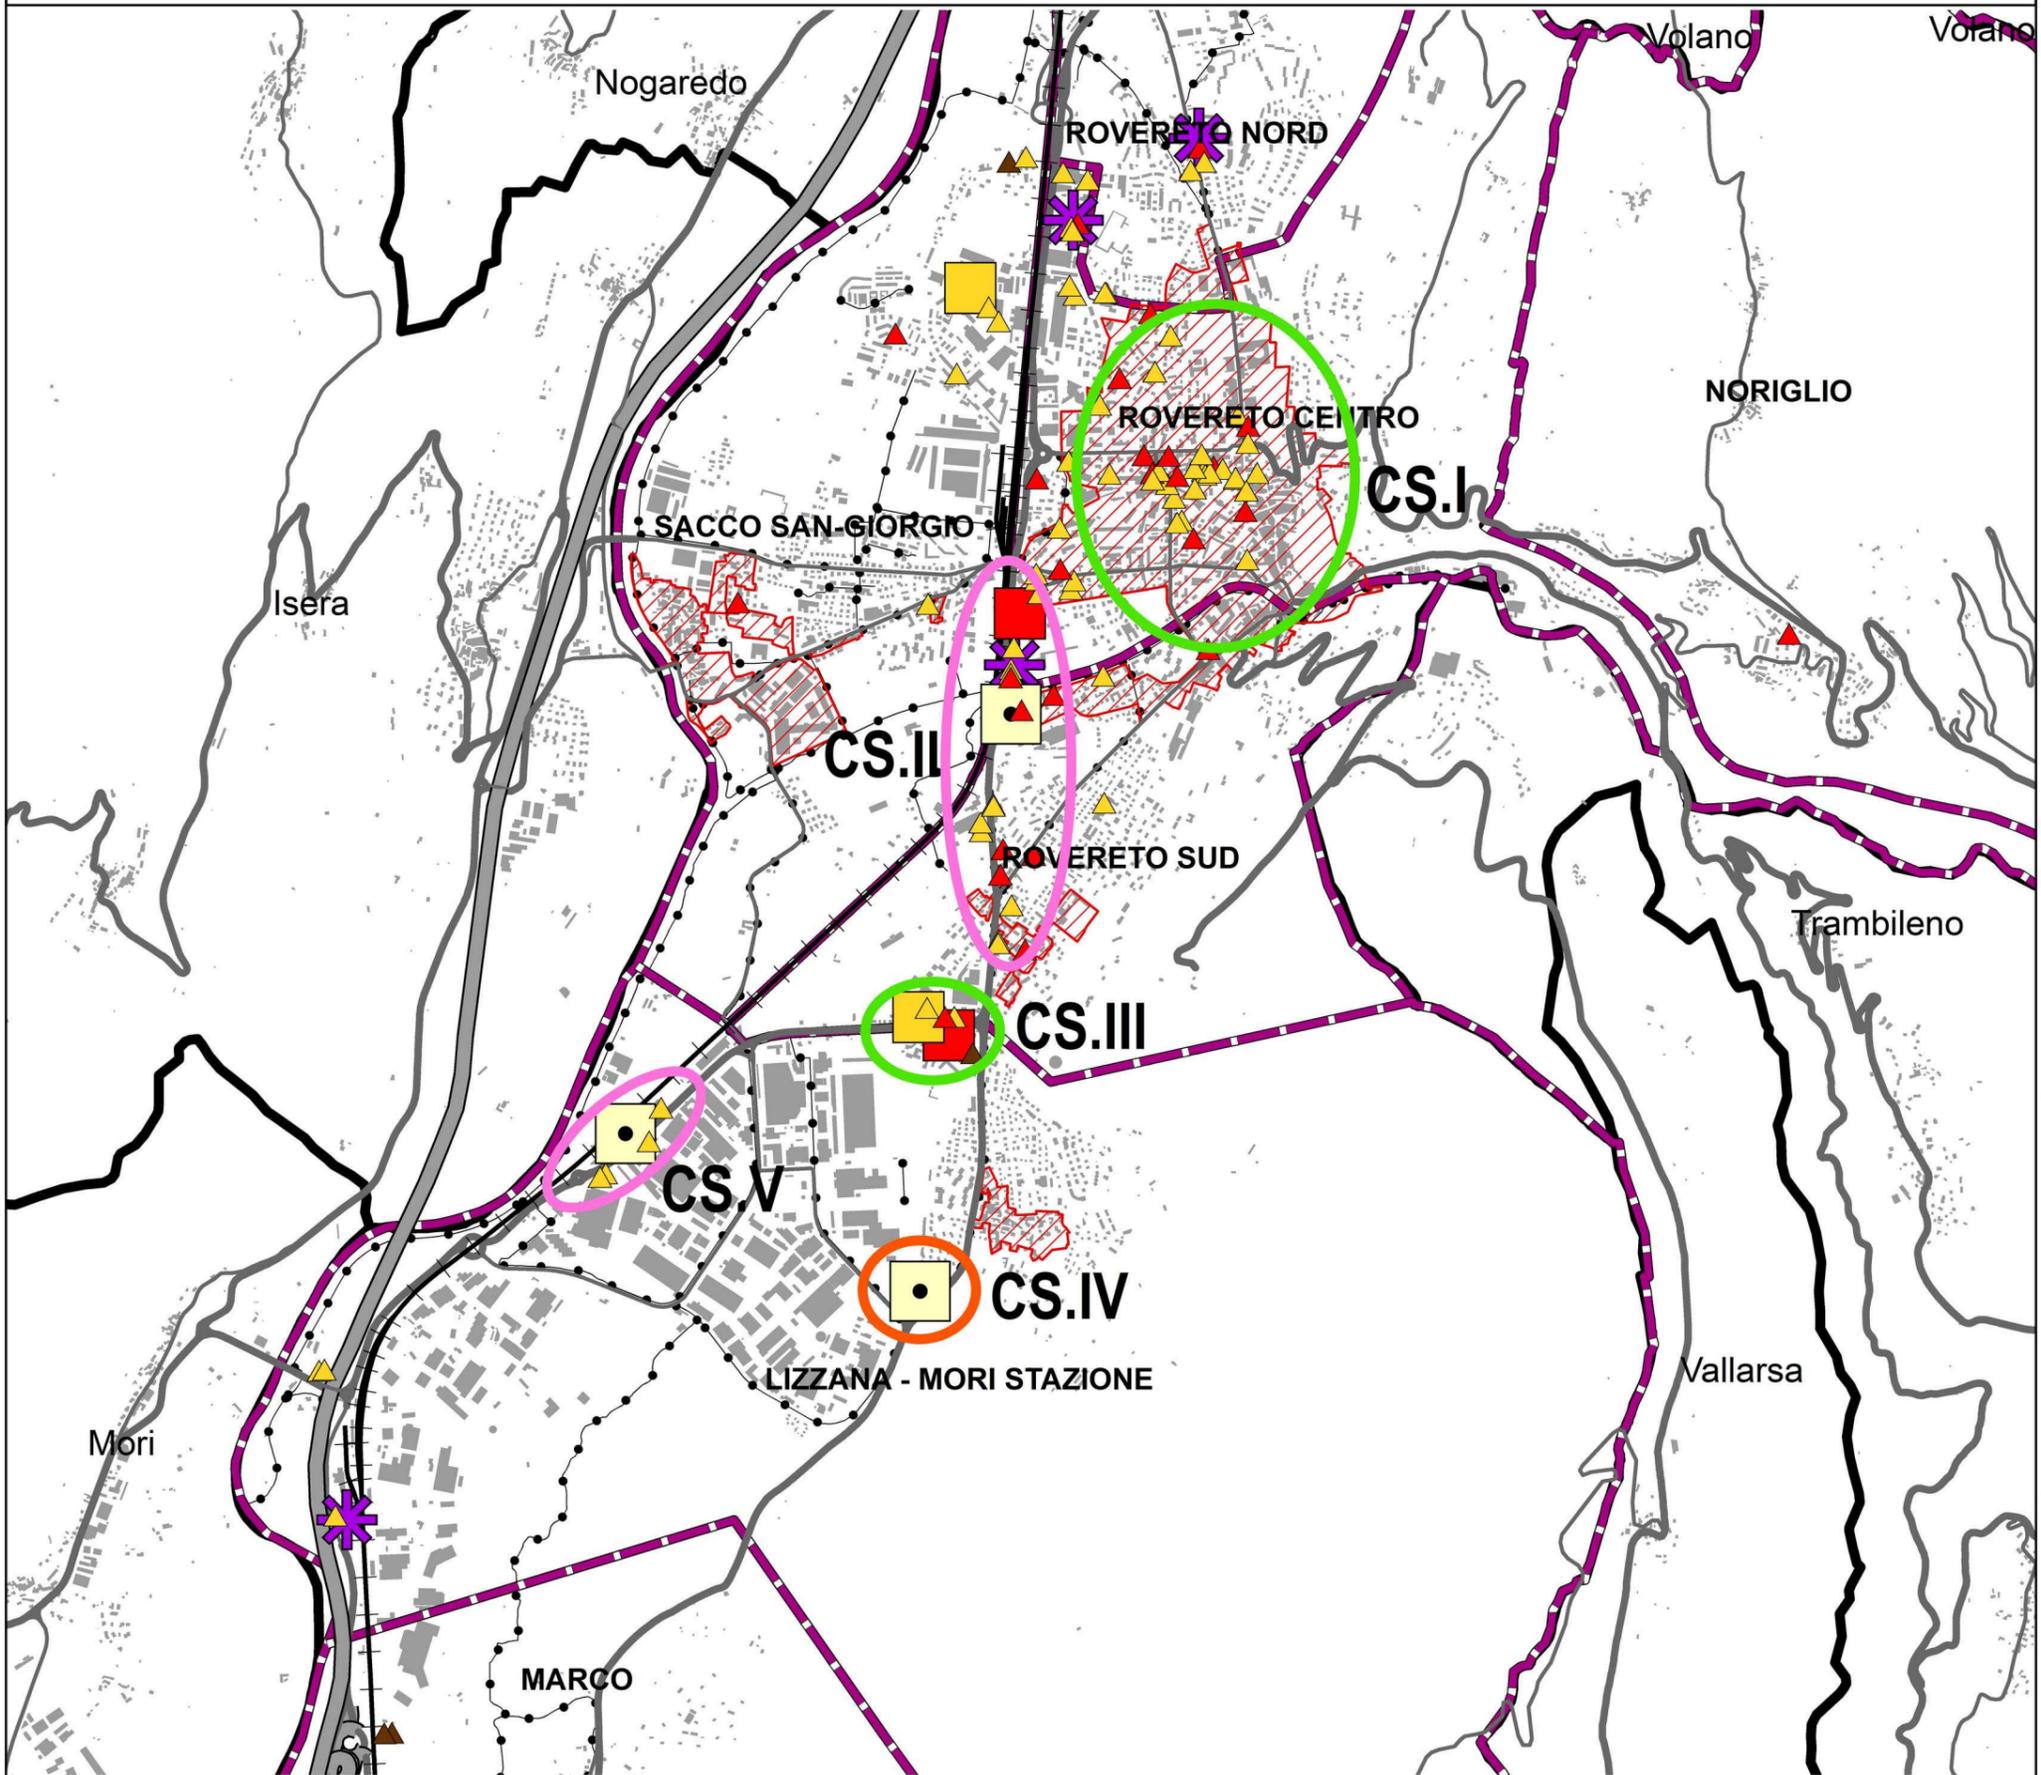

N	Tipo	Comune	Formato [num]			Formato [mq]			Settore [num]				Settore [mq]				Stato Attuativo
			EV	MS	GS	EV	MS	GS	Alim	Non alim	Misto	Da attivare	Alim	Non alim	Misto	Da attivare	
CS.I	Agglomerazione concentrata	Rovereto	257	30		13.244	10.737		34	220	33		768	17.984	5.229		Attiva
CS.II	Agglomerazione lineare	Rovereto	18	17	2	1.472	6.849	6.408	2	28	7		44	5.827	8.858		Attiva
CS.III	Agglomerazione concentrata	Rovereto	3	4	2	293	3.393	4.538		6	2	1		3.841	2.884	1.499	Da completare
CS.IV	Localizzazione unitaria	Rovereto			1			3.293			1				3.293		Attiva
CS.V	Agglomerazione lineare	Rovereto	3	4	1	182	2.255	13.944		7	1			2.437	13.944		Attiva

### Medie Strutture di Vendita

- ▲ Alimentare
- ▲ Non alimentare
- ▲ Misto
- ▲ Da realizzare

### Grandi Strutture di Vendita

- Alimentare
- Non alimentare
- Misto
- Da realizzare

### Centri Commerciali

- Centro Commerciale
- ✳ Centri impropri
- ▨ Luogo Storico Commercio
- ▭ Circostrizioni

### Infrastrutture

- Autostrada
- Strada principale
- Strada locale
- Ferrovia
- Percorsi ciclabili

### Configurazioni spaziali di offerta commerciale

- Agglomerazione concentrata
- Agglomerazione lineare
- Localizzazione unitaria

1:25.000

Politecnico e Università di Torino

Dipartimento Interateneo di Scienze, Progetto e Politiche del Territorio

## Applicazione dei criteri della metodologia di Valutazione integrata territoriale nel Comune di Rovereto

Gruppo di lavoro: Grazia Brunetta (responsabile scientifico), Ombretta Caldarice, Rossella Crivello, Michele Falceri, Roberto Monaco, Franco Pellerey, Emma Salizzoni

Dicembre 2014