


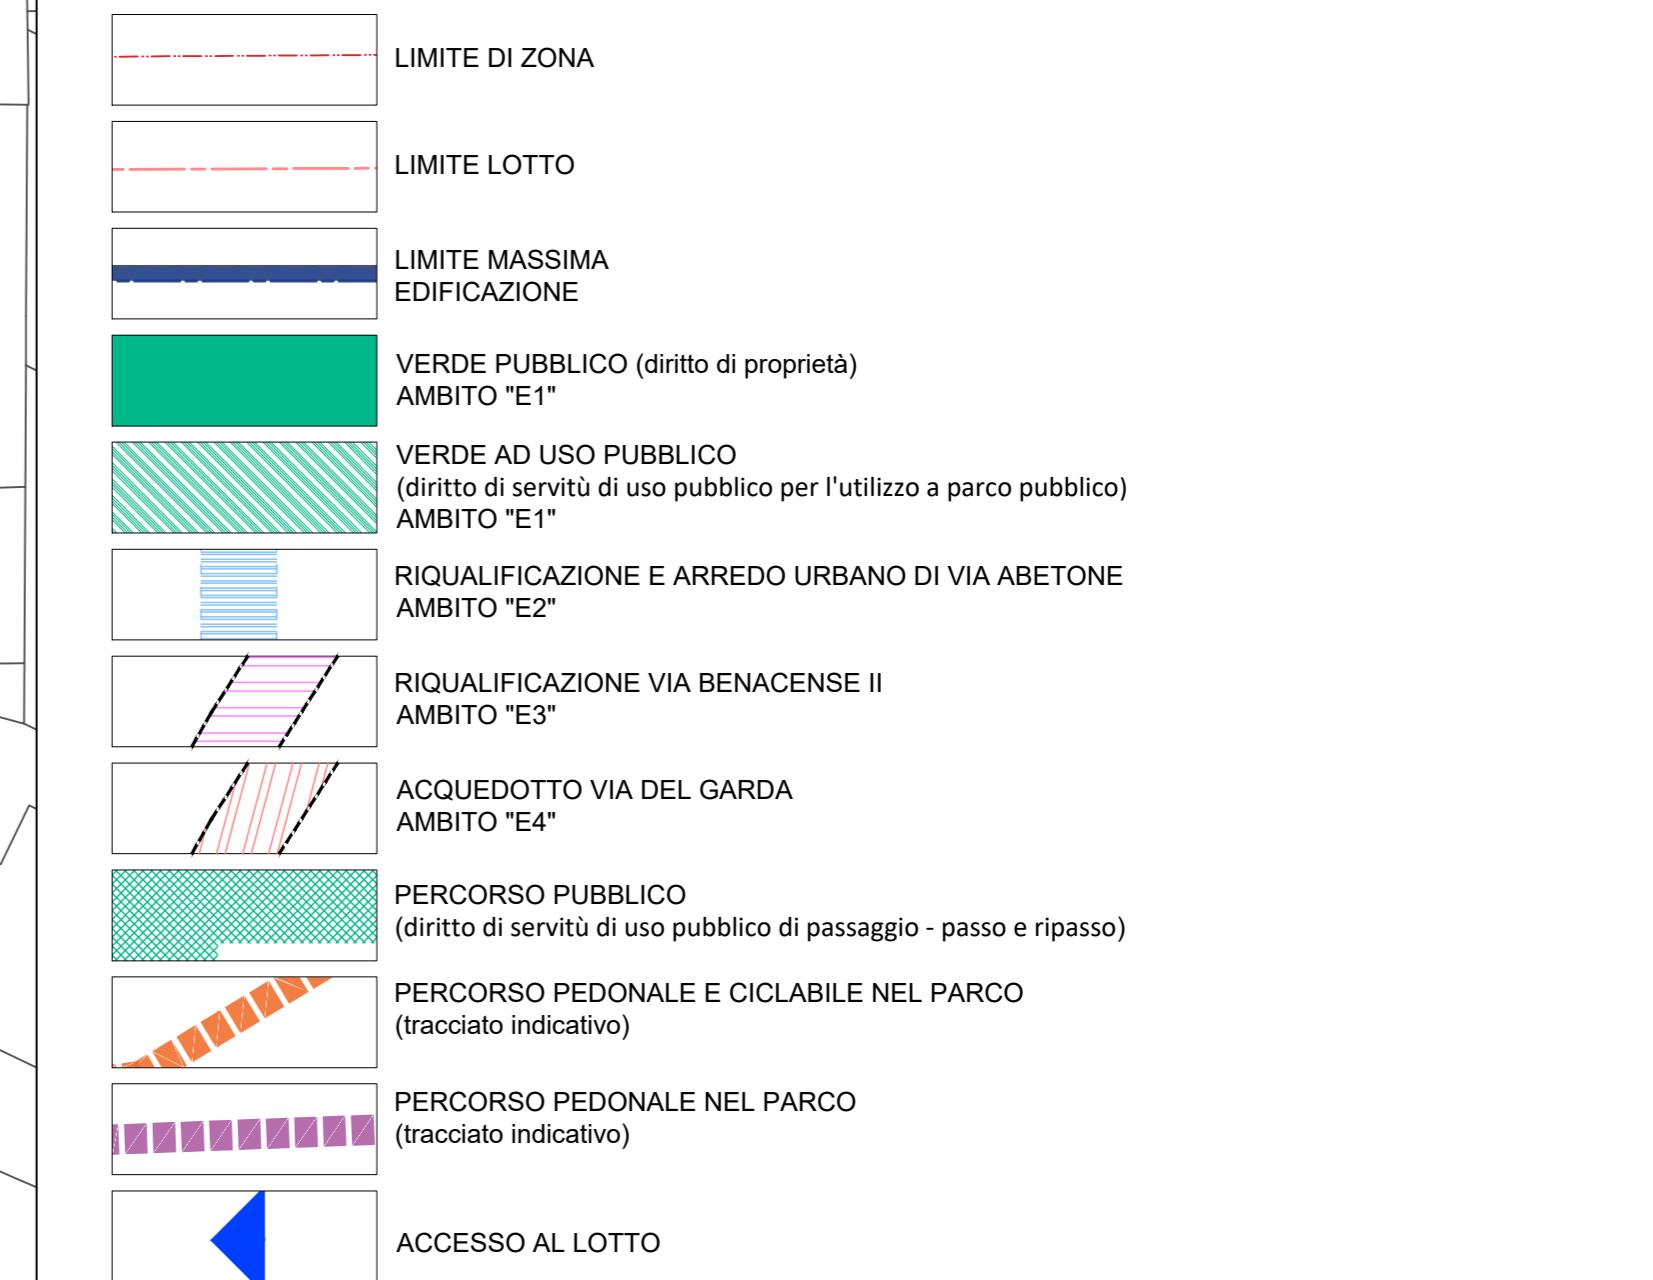

## SCHEMA URBANIZZAZIONI PRIMARIE, SERVITÙ, DIRITTI DI SUPERFICIE, CESSIONE AREE - legenda



**Heliopolis**  
engineering

via Alto Adige, 160 38121 Trento - Italy  
tel. +39 0461 1732700  
fax. +39 0461 1732701  
www.heliopolisenergia.com  
info@heliopolisenergia.com  
c.fiscale, p.iva e R.I. Milano 08345510963



COMMITTENTE:  
ROVIM SRL  
Via Museo, 1 - 39100 BOLZANO

NOME COMMESSA:  
**COMUNE DI ROVERETO (TN)**  
**PL06a VIA ABETONE SUD**  
**PIANO DI RECUPERO AREA EX MARANGONI**

STATO DI AVANZAMENTO COMMESSA:  
DOMANDA PIANO DI LOTTIZZAZIONE IN VARIANTE

CODICE COMMESSA:  
**HE.17.0018**

INGEGNERIA:  
ing. NICOLA ZUECH

ORDINE DEGLI INGEGNERI  
DELLA PROV. DI TRENTO  
dott. ing. NICOLA ZUECH  
ISCRIZIONE ALBO N. 2305

ARCHITETTURA:  
**area17**  
architetti associati

