



Heliopolis
engineering

Certified
Swiss
Quality
ISO 9001
Certified
Swiss
Quality
ISO 14001

via Alto Adige, 160 38121 Trento - Italy
tel. +39 0461 1732700
fax. +39 0461 1732701
www.heliopolisenergia.com
info@heliopolisenergia.com
c.fiscale, p.iva e R.I. Milano 08345510963

COMMITTENTE:
ROVIM SRL
Via Museo, 1 - 39100 BOLZANO

NOME COMMESSA:
COMUNE DI ROVERETO (TN)
PL06a VIA ABETONE SUD
PIANO DI RECUPERO AREA EX MARANGONI


STATO DI AVANZAMENTO COMMESSA:
DOMANDA PIANO DI LOTTIZZAZIONE IN VARIANTE

CODICE COMMESSA:
HE.17.0018

INGEGNERIA:
ing. NICOLA ZUECH

ORDINE DEGLI INGEGNERI
DELLA PROV. DI TRENTO
dott. ing. NICOLA ZUECH
ISCRIZIONE ALBO N. 2305

ARCHITETTURA:
area7
architetti associati

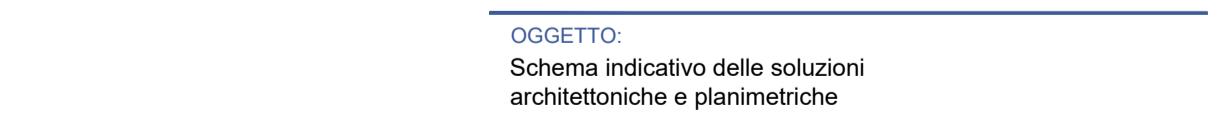

OGGETTO:
Schema indicativo delle soluzioni
architettoniche e planimetriche

SCALA:
1:500
NOME FILE:
20182202 ABACO TIPO MORFOLOGICO.DWG
TAVOLA:
TAV 08A

N. REV. DATA REVISIONE ELABORATO VERIFICATO VALIDATO
0 16/5/2018 03 C. Bassetti responsabile commessa
N. Zuech direttore tecnico N. Zuech