

Z403_P - CONFINE COMUNALE

A101_P - CENTRO STORICO (ART. 40)

n. scheda

A102_P - EDIFICI STORICI ISOLATI (ART. 40)

Per il solo risanamento conservativo - d2) (art. 9.4.2);
SOPRAELEVAZIONE (ART. 48, C.2, LETT C3)

A102_P - EDIFICIO STORICO ISOLATO (ART. 40)
Per il solo risanamento conservativo - d2) (art. 9.4.2);
SOPRAELEVAZIONE (ART. 48, C.2, LETT C3)

B1

n. piani

B101_P - TESSUTO SATURO DA TUTELARE B1 (ART. 56)

B2

n. piani

B101_P - TESSUTO SATURO DI RECENTE FORMAZIONE B2 (ART. 57)

B3

n. piani

B101_P - TESSUTO SATURO DA RISTRUTTURARE B3 (ART. 58)

B4.1

n. piani

B103_P - TESSUTI DI COMPLETAMENTO (ART. 59.2)

B4.2

n. piani

B103_P - TESSUTI DI COMPLETAMENTO (ART. 59.3)

B4.3

n. piani

B103_P - TESSUTI DI COMPLETAMENTO (ART. 59.4)

Aree soggette a piani attuativi di iniziativa pubblica:

P.A.G.

Z501_P - PIANO ATTUATIVO AI FINI GENERALI (ART. 62)

P.E.A.

Z510_P - PIANO EDILIZIA ABITATIVA AGEVOLATA (ART. 62)

Aree soggette a piani attuativi di iniziativa privata:

P.L.

Z504_P - PIANO DI LOTTIZZAZIONE (ART. 62)

P.P.

Z506_P - AREA SOGGETTA A TRASFORMAZIONE PEREQUATIVA (ART. 64)

P.C.

Z509_P - AREA SOGGETTA A CONCESSIONE CONVENZIONATA (ART.65)

N.S.

Z602_P - NORME SPECIALI (ART. 117)

P.d.A.

Z602_P - PIANI D'AREA (ART. 63)

A.U.

Z515_P - ACCORDI URBANISTICI (ART. 124)

NELL'AMBITO DELLE AREE SOGGETTE A PIANI ATTUATIVI, N.S. (RIF. SCHEDA NORMA O NORMA SPECIALE):

B103_P - FUNZIONI PREVALENTI RESIDENZIALI

C101_P - FUNZIONI PREVALENTI RESIDENZIALI DI NUOVA ESPANSIONE

C102_P - FUNZIONI PREVALENTI RESIDENZIALI PER EDILIZIA ABITATIVA

C105_P - FUNZIONI MISTE PREVALENTI RESIDENZIALI

D123_P - GRANDE SUPERFICIE DI VENDITA

D105_P - AREE PRODUTTIVE LOCALI DI PROGETTO

D110_P - FUNZIONI MISTE PREVALENTI COMMERCIALI E DEL SETTORE SECONDARIO E TERZIARIO

D201_P - FUNZIONI PREVALENTI PER ATTREZZATURE RICETTIVE ED ALBERGHIERE

D101_P - FUNZIONI MISTE PREVALENTI PRODUTTIVE PROVINCIALI

F103_P - FUNZIONI MISTE PREVALENTI DI INTERESSE COLLETTIVO

F207_P - FUNZIONI MISTE PREVALENTI DI INTERESSE COLLETTIVO

F301_P - FUNZIONE PREVALENTE VERDE PUBBLICO

F302_P - FUNZIONE PREVALENTE VERDE PUBBLICO

F306_P - FUNZIONE PREVALENTE PARCHEGGIO

Aree per attrezzature e servizi pubblici di livello sovralocale

CA

F101_P - ATTREZZATURE SERVIZI CIVILI E AMMINISTRATIVE (ART. 83.1.a)

SC

F103_P - SCOLASTICA E CULTURALE (ART. 83.1.b)

SC | PR

F104_P - SCOLASTICA E CULTURALE DI PROGETTO (ART. 83.1.b)

S

F107_P - SPORTIVA ALL'APERTO (ART. 83.1.d)

H

F113_P - OSPEDALIERE (ART. 83.1.f)

H | PR

F114_P - OSPEDALIERE DI PROGETTO (ART. 83.1.f)

Aree per attrezzature e servizi pubblici di livello locale

CA

F201_P ATTREZZATURA SERVIZI CIVILI E AMMINISTRATIVA (ART. 83.1.a)

CA | PR

F202_P ATTREZZATURA SERVIZI CIVILI E AMMINISTRATIVA DI PROGETTO (ART. 83.1.a)

SC

F203_P - SCOLASTICA E CULTURALE (ART. 83.1.b)

SC | PR

F204_P - SCOLASTICA E CULTURALE DI PROGETTO (ART. 83.1.b)

AS

F213_P - ASSISTENZIALE (ART. 83.1.c)

AS | PR

F214_P - ASSISTENZIALE DI PROGETTO (ART. 83.1.c)

S

F207_P - SPORTIVA ALL'APERTO (ART. 83.1.d)

R

F205_P - RELIGIOSA (ART. 83.1.e)

P

F305_P - AREA A PARCHEGGIO (ART. 86)

P | PR

F306_P - AREA A PARCHEGGIO DI PROGETTO (ART. 86)

PI

F307_P - PARCHEGGIO INTERRATO (ART. 86)

P

D101_P - AREE PRODUTTIVE PROVINCIALI D1 (ART. 67)

P | RS

D103_P - AREE PRODUTTIVE PROVINCIALI DI RISERVA D4 (ART. 70)

L

D104_P - AREE PRODUTTIVE LOCALI D2 (ART. 68)

A

D122_P - AREE PRODUTTIVE CONNESSE ALL'AGRICOLTURA D8 (ART. 74)

M

D110_P - ZONA DEL SETTORE SECONDARIO E TERZIARIO D5 (ART. 71)

M-ZM

D110_P - ZONA INTEGRATA DI VIA DEL GARDA (ART. 69)

M-IE

D110_P - ZONA DEL SETTORE SECONDARIO E TERZIARIO D5 "IE" (ART. 71.3)

I

D108_P - AREE COMMERCIALI INTEGRATE D6 (ART. 72)

M-2M

D214_P - AREA PER SOSTA CAMPER (ART. 68.6)

n. piani

D201_P - ZONA PER ATTREZZATURE RICETTIVE ED ALBERGHIERE D7 (ART. 73)

L

D117_P - AREE PER IMPIANTI E LAVORAZIONE INERTI (ART. 75 bis)

Cv

L108_P - ESTRATTIVE ALL'APERTO (ART. 75)

Cs

L109_P - ESTRATTIVE IN SOTTERRANEO (ART. 75)

Ri-C

L107_P - AREA PER COMPOSTAGGIO D11 (ART. 77)

95

Z605_P - AREE DI RECUPERO AMBIENTALE (ART. 95)

95

H102_P - SERVIZI PRIVATI (ART. 95)

E104_P - AREA AGRICOLA DI PREGIO (ART. 79)

E103_P - AREA AGRICOLA (ART. 78)

E107_P - AREA A PRATO PASCOLO (ART. 80)

E106_P - AREA A BOSCO (ART. 81)

Z102_P - FIUME (ART. 82bis)

F104_L - CORSI ACQUA LINEARI (ART. 82bis)

E108_P - AREE IMPRODUTTIVE (ART. 82)

H101_P - VERDE PRIVATO (ART. 93)

VP

F301_P - VERDE PUBBLICO (ART. 85)

VP | PR

F302_P - VERDE PUBBLICO PROGETTO (ART. 85)

PL

F309_P - PARCO LOCALE

F439_P - AREE A VERDE RESIDUALE (ART. 92)

VS

A406_P - GIARDINI STORICI (ART. 50)

SR

A406_P - SPAZI APERTI DI RELAZIONE E QUALITA' PAESAGGISTICA ESTERNI AI PERIMETRI DEI CENTRI STORICI (ART. 115)

A

F516_P - AUTOSTRADA (ART. 89)

89

F501_P - VIABILITA' PRINCIPALE ESISTENTE (ART. 89)

89

F502_P - VIABILITA' PRINCIPALE IN POTENZIAMENTO (ART. 89)

89

F503_P - VIABILITA' PRINCIPALE IN PROGETTO (ART. 89)

89

F513_P - VIABILITA' PRINCIPALE IN GALLERIA ESISTENTE (ART. 89)

89

F515_P - VIABILITA' PRINCIPALE IN GALLERIA IN PROGETTO (ART. 89)

F508_P - PONTE / VIADOTTO / CAVALCAVIA (ART. 89)

89

F601_P - VIABILITA' LOCALE ESISTENTE (ART. 89)

89

F602_P - VIABILITA' LOCALE IN POTENZIAMENTO (ART. 89)

89

F603_P - VIABILITA' LOCALE IN PROGETTO (ART. 89)

89

F606_P - VIABILITA' LOCALE IN GALLERIA IN PROGETTO (ART. 89)

88

F701_P - FERROVIA ESISTENTE (ART. 88)

88

F702_P - FERROVIA POTENZIAMENTO (ART. 88)

F427_L - FERROVIA PROGETTO (ART. 88)

88

F706_P - FERROVIA IN GALLERIA PROGETTO (ART. 88)

C

F801_P - AREA CIMITERIALE (ART. 87)

TP

F804_P - INFRASTRUTTURE TECNOLOGICHE ED IMPIANTI DI PROGETTO (ART. 84)

D

F805_P - INFRASTRUTTURE TECNOLOGICHE ED IMPIANTI - DEPURATORE (ART. 84)

T

F803_P - INFRASTRUTTURE TECNOLOGICHE ED IMPIANTI (ART. 84)

T-AT

F803_P - ZONA PER IMPIANTI DI TELECOMUNICAZIONE (ART. 91)

F444_L - ELETTRODOTTO (ART. 98)

G103_P - FASCIA DI RISPETTO STRADALE (ART. 98.6) E FERROVIARIA (ART. 98.9)

G101_P - FASCIA DI RISPETTO CIMITERIALE (ART. 98.5)

A

G109_P - FASCIA DI RISPETTO DEPURATORI TIPO A (ART. 98.4)

B

G110_P - FASCIA DI RISPETTO DEPURATORI TIPO B (ART. 98.4)

D11

L101_P - DISCARICHE INERTI (ART. 76.1)

D1 | RSU

L102_P - DISCARICHE RIFIUTI SOLIDI URBANI (ART. 76.1)

RP

Z316_P - RISERVA NATURALE PROVINCIALE (ART. 26)

SC

Z309_P - SITI DI INTERESSE COMUNITARIO (ART. 26)

A

Z304_P - PARCO DEL CENGIO ALTO (ART. 37)

M

Z304_P - PARCO DEI LAVINI DI MARCO (ART. 35)

L

Z304_P - PARCO DEL LENO (ART. 34)

B

Z304_P - BOSCO DELLA CITTA' (ART. 36)

C

Z304_P - AMBITO DI RIQUALIFICAZIONE CAMPANA - CASTEL DANTE (ART. 38)

Art.

Z601_N - SPECIFICO RIFERIMENTO NORMATIVO

F417_L - VIABILITA' LOCALE DI PROGETTO (ART. 89)

90

F418_L - PERCORSI PEDONALI ESISTENTI (ART. 90)

90

F420_L - PISTE CICLABILI E CICLOPEDONALI ESISTENTI (ART. 90)

30

Z302_P - VINCOLO INDIRETTO MANUFATTI E SITI DI RILEVANZA CULTURALE (ART. 30)

Z404_P - PERIMETRO CENTRO ABITATO

16bis

Z602_P - VINCOLO DI INEDIFICABILITA' (ART. 16 bis)

12.6

Z602_P - AREE DI INTEGRAZIONE (ART. 12.6)

Art.

Z602_P - SPECIFICO RIFERIMENTO NORMATIVO (vedi Art.)

P.T.

Z602_P - PATTI TERRITORIALI (ART. 116)

94

Z603_P - SITI INQUINATI DA BONIFICARE - SIN161n. (ART. 94)

94



Z604_P - SITI INQUINATI BONIFICATI - SIB161n. (ART. 94)

94

Z607_P - SITI POTENZIALMENTE INQUINATI - SPI161n. (ART. 94)

94

Z609_P - SITI NON CONTAMINATI - SNC161n. (ART. 94)

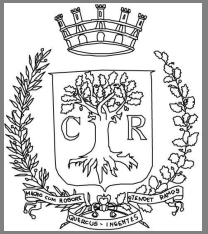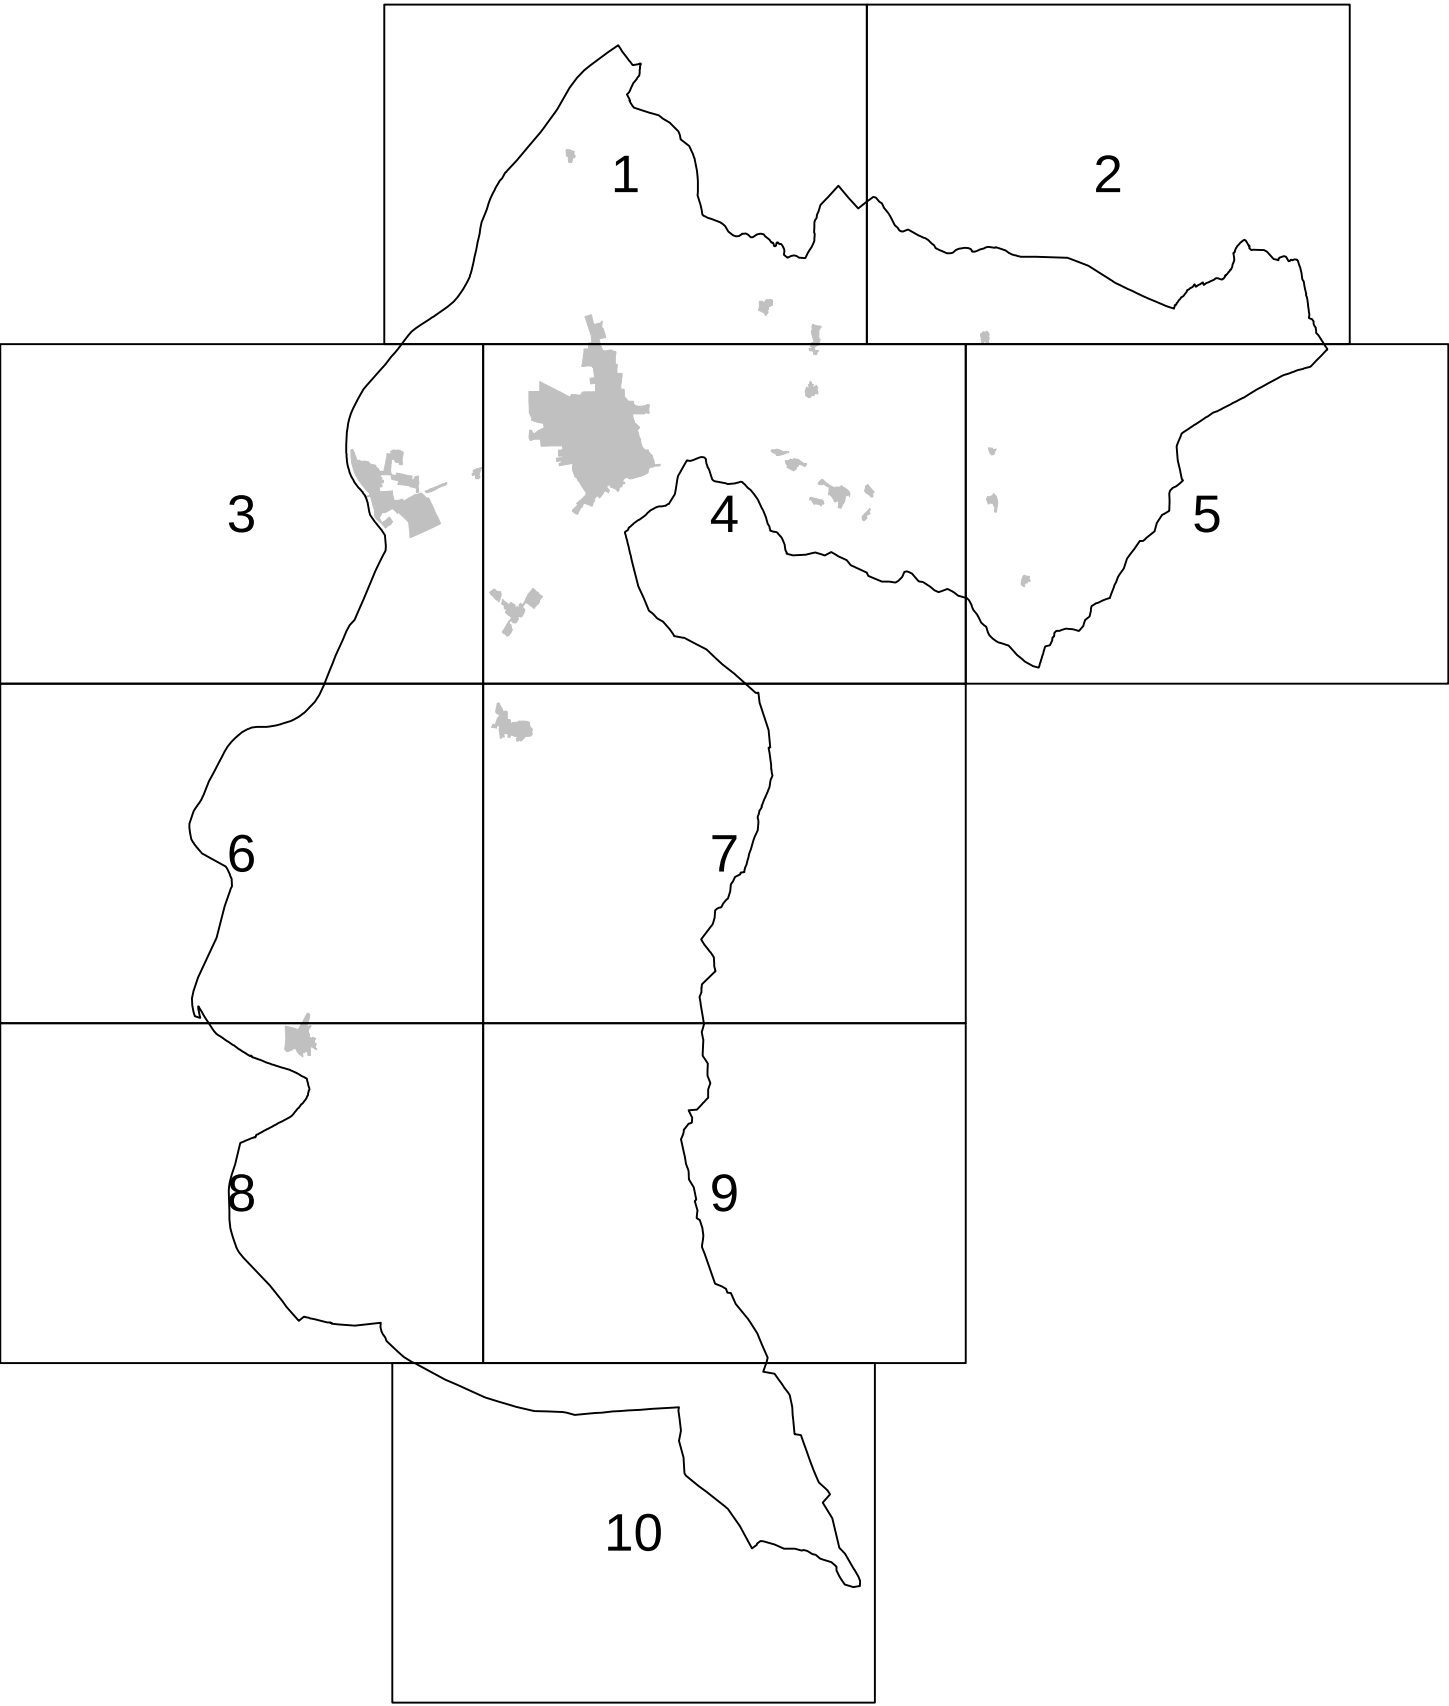

CITTA' DI ROVERETO PIANO REGOLATORE GENERALE

VARIANTE al PRG "NOVEMBRE 2015" Anticongiunturale

Adozione Definitiva Adeguamento Osservazioni PAT - Ottobre 2018

Il progettista: Ing. Luigi Campostrini

Adozione del Consiglio Comunale	deliberazione n° 24	di data 28 giugno 2017
Adozione definitiva del Consiglio Comunale	deliberazione n° 17	di data 17 aprile 2018
Approvazione della Giunta Provinciale	deliberazione n°	di data
Entrata in vigore il		

Il Segretario generale
dott. Giuseppe Di Giorgio

Il Dirigente
Luigi Campostrini

LEGENDA
PRG5000