


	Z403_P - CONFINE COMUNALE
	A101_P - CENTRO STORICO (ART. 40)
	A102_P - EDIFICI STORICI ISOLATI (ART. 40)
	A102_P - EDIFICIO STORICO ISOLATO (ART. 40) Per il solo risanamento conservativo - d2) (art. 9.4.2); SOPRAELEVAZIONE (ART. 48, C.2, LETT C3)
	B101_P - TESSUTO SATURO DA TUTELARE B1 (ART. 56)
	B101_P - TESSUTO SATURO DI RECENTE FORMAZIONE B2 (ART. 57)
	B101_P - TESSUTO SATURO DA RISTRUTTURARE B3 (ART. 58)
	B103_P - TESSUTI DI COMPLETAMENTO (ART. 59.2)
	B103_P - TESSUTI DI COMPLETAMENTO (ART. 59.3)
	B103_P - TESSUTI DI COMPLETAMENTO (ART. 59.4)
Aree soggette a piani attuativi di iniziativa pubblica:	
	Z501_P - PIANO ATTUATIVO AI FINI GENERALI (ART. 62)
	Z510_P - PIANO EDILIZIA ABITATIVA AGEVOLATA (ART. 62)
Aree soggette a piani attuativi di iniziativa privata:	
	Z504_P - PIANO DI LOTTIZZAZIONE (ART. 62)
	Z506_P - AREA SOGGETTA A TRASFORMAZIONE PEREQUATIVA (ART. 64)
	Z509_P - AREA SOGGETTA A CONCESSIONE CONVENZIONATA (ART.65)
	Z602_P - NORME SPECIALI (ART. 117)
	Z602_P - PIANI D'AREA (ART. 63)
	Z515_P - ACCORDI URBANISTICI (ART. 124)
NELL'AMBITO DELLE AREE SOGGETTE A PIANI ATTUATIVI, N.S. (RIF. SCHEDA NORMA O NORMA SPECIALE):	
	B103_P - FUNZIONI PREVALENTI RESIDENZIALI
	C101_P - FUNZIONI PREVALENTI RESIDENZIALI DI NUOVA ESPANSIONE
	C102_P - FUNZIONI PREVALENTI RESIDENZIALI PER EDILIZIA ABITATIVA
	C105_P - FUNZIONI MISTE PREVALENTI RESIDENZIALI
	D123_P - GRANDE SUPERFICIE DI VENDITA
	D105_P - AREE PRODUTTIVE LOCALI DI PROGETTO
	D110_P - FUNZIONI MISTE PREVALENTI COMMERCIALI E DEL SETTORE SECONDARIO E TERZIARIO
	D201_P - FUNZIONI PREVALENTI PER ATTREZZATURE RICETTIVE ED ALBERGHIERE
	D101_P - FUNZIONI MISTE PREVALENTI PRODUTTIVE PROVINCIALI
	F103_P - FUNZIONI MISTE PREVALENTI DI INTERESSE COLLETTIVO
	F207_P - FUNZIONI MISTE PREVALENTI DI INTERESSE COLLETTIVO F203_P - FUNZIONI MISTE PREVALENTI DI INTERESSE COLLETTIVO
	F301_P - FUNZIONE PREVALENTE VERDE PUBBLICO F302_P - FUNZIONE PREVALENTE VERDE PUBBLICO
	F306_P - FUNZIONE PREVALENTE PARCHEGGIO
Aree per attrezzature e servizi pubblici di livello sovra-locale	
	F101_P - ATTREZZATURE SERVIZI CIVILI E AMMINISTRATIVE (ART. 83.1.a)
	F103_P - SCOLASTICA E CULTURALE (ART. 83.1.b)
	F104_P - SCOLASTICA E CULTURALE DI PROGETTO (ART. 83.1.b)
	F107_P - SPORTIVA ALL'APERTO (ART. 83.1.d)
	F113_P - OSPEDALIERE (ART. 83.1.f)
	F114_P - OSPEDALIERE DI PROGETTO (ART. 83.1.f)
Aree per attrezzature e servizi pubblici di livello locale	
	F201_P ATTREZZATURA SERVIZI CIVILI E AMMINISTRATIVA (ART. 83.1.a)
	F202_P ATTREZZATURA SERVIZI CIVILI E AMMINISTRATIVA DI PROGETTO (ART. 83.1.a)
	F203_P - SCOLASTICA E CULTURALE (ART. 83.1.b)
	F204_P - SCOLASTICA E CULTURALE DI PROGETTO (ART. 83.1.b)
	F213_P - ASSISTENZIALE (ART. 83.1.c)
	F214_P - ASSISTENZIALE DI PROGETTO (ART. 83.1.c)
	F207_P - SPORTIVA ALL'APERTO (ART. 83.1.d)
	F205_P - RELIGIOSA (ART. 83.1.e)
	F305_P - AREA A PARCHEGGIO (ART. 86)
	F306_P - AREA A PARCHEGGIO DI PROGETTO (ART. 86)
	F307_P - PARCHEGGIO INTERRATO (ART. 86)
Aree per attrezzature e servizi pubblici di livello sovra-territoriale	
	D101_P - AREE PRODUTTIVE PROVINCIALI D1 (ART. 67)
	D103_P - AREE PRODUTTIVE PROVINCIALI DI RISERVA D4 (ART. 70)
	D104_P - AREE PRODUTTIVE LOCALI D2 (ART. 68)
	D122_P - AREE PRODUTTIVE CONNESSE ALL'AGRICOLTURA D8 (ART. 74)
	D110_P - ZONA DEL SETTORE SECONDARIO E TERZIARIO D5 (ART. 71)
	D110_P - ZONA INTEGRATA DI VIA DEL GARDA (ART. 69)
	D110_P - ZONA DEL SETTORE SECONDARIO E TERZIARIO D5 "IE" (ART. 71.3)
	D108_P - AREE COMMERCIALI INTEGRATE D6 (ART. 72)
	D214_P - AREA PER SOSTA CAMPER (ART. 68.6)
	D201_P - ZONA PER ATTREZZATURE RICETTIVE ED ALBERGHIERE D7 (ART. 73)
	D117_P - AREE PER IMPIANTI E LAVORAZIONE INERTI (ART. 75 bis)
	L108_P - ESTRATTIVE ALL'APERTO (ART. 75)
	L109_P - ESTRATTIVE IN SOTTERRANEO (ART. 75)
	L107_P - AREA PER COMPOSTAGGIO D11 (ART. 77)
	Z605_P - AREE DI RECUPERO AMBIENTALE (ART. 95)
	H102_P - SERVIZI PRIVATI (ART. 95)
Aree per attrezzature e servizi pubblici di livello sovra-regionale	
	E104_P - AREA AGRICOLA DI PREGIO (ART. 79)
	E103_P - AREA AGRICOLA (ART. 78)
	E107_P - AREA A PRATO PASCOLO (ART. 80)
	E106_P - AREA A BOSCO (ART. 81)
	Z102_P - FIUME (ART. 82bis)
	F104_L - CORSI ACQUA LINEARI (ART. 82bis)
	E108_P - AREE IMPRODUTTIVE (ART. 82)
	H101_P - VERDE PRIVATO (ART. 93)
	F301_P - VERDE PUBBLICO (ART. 85

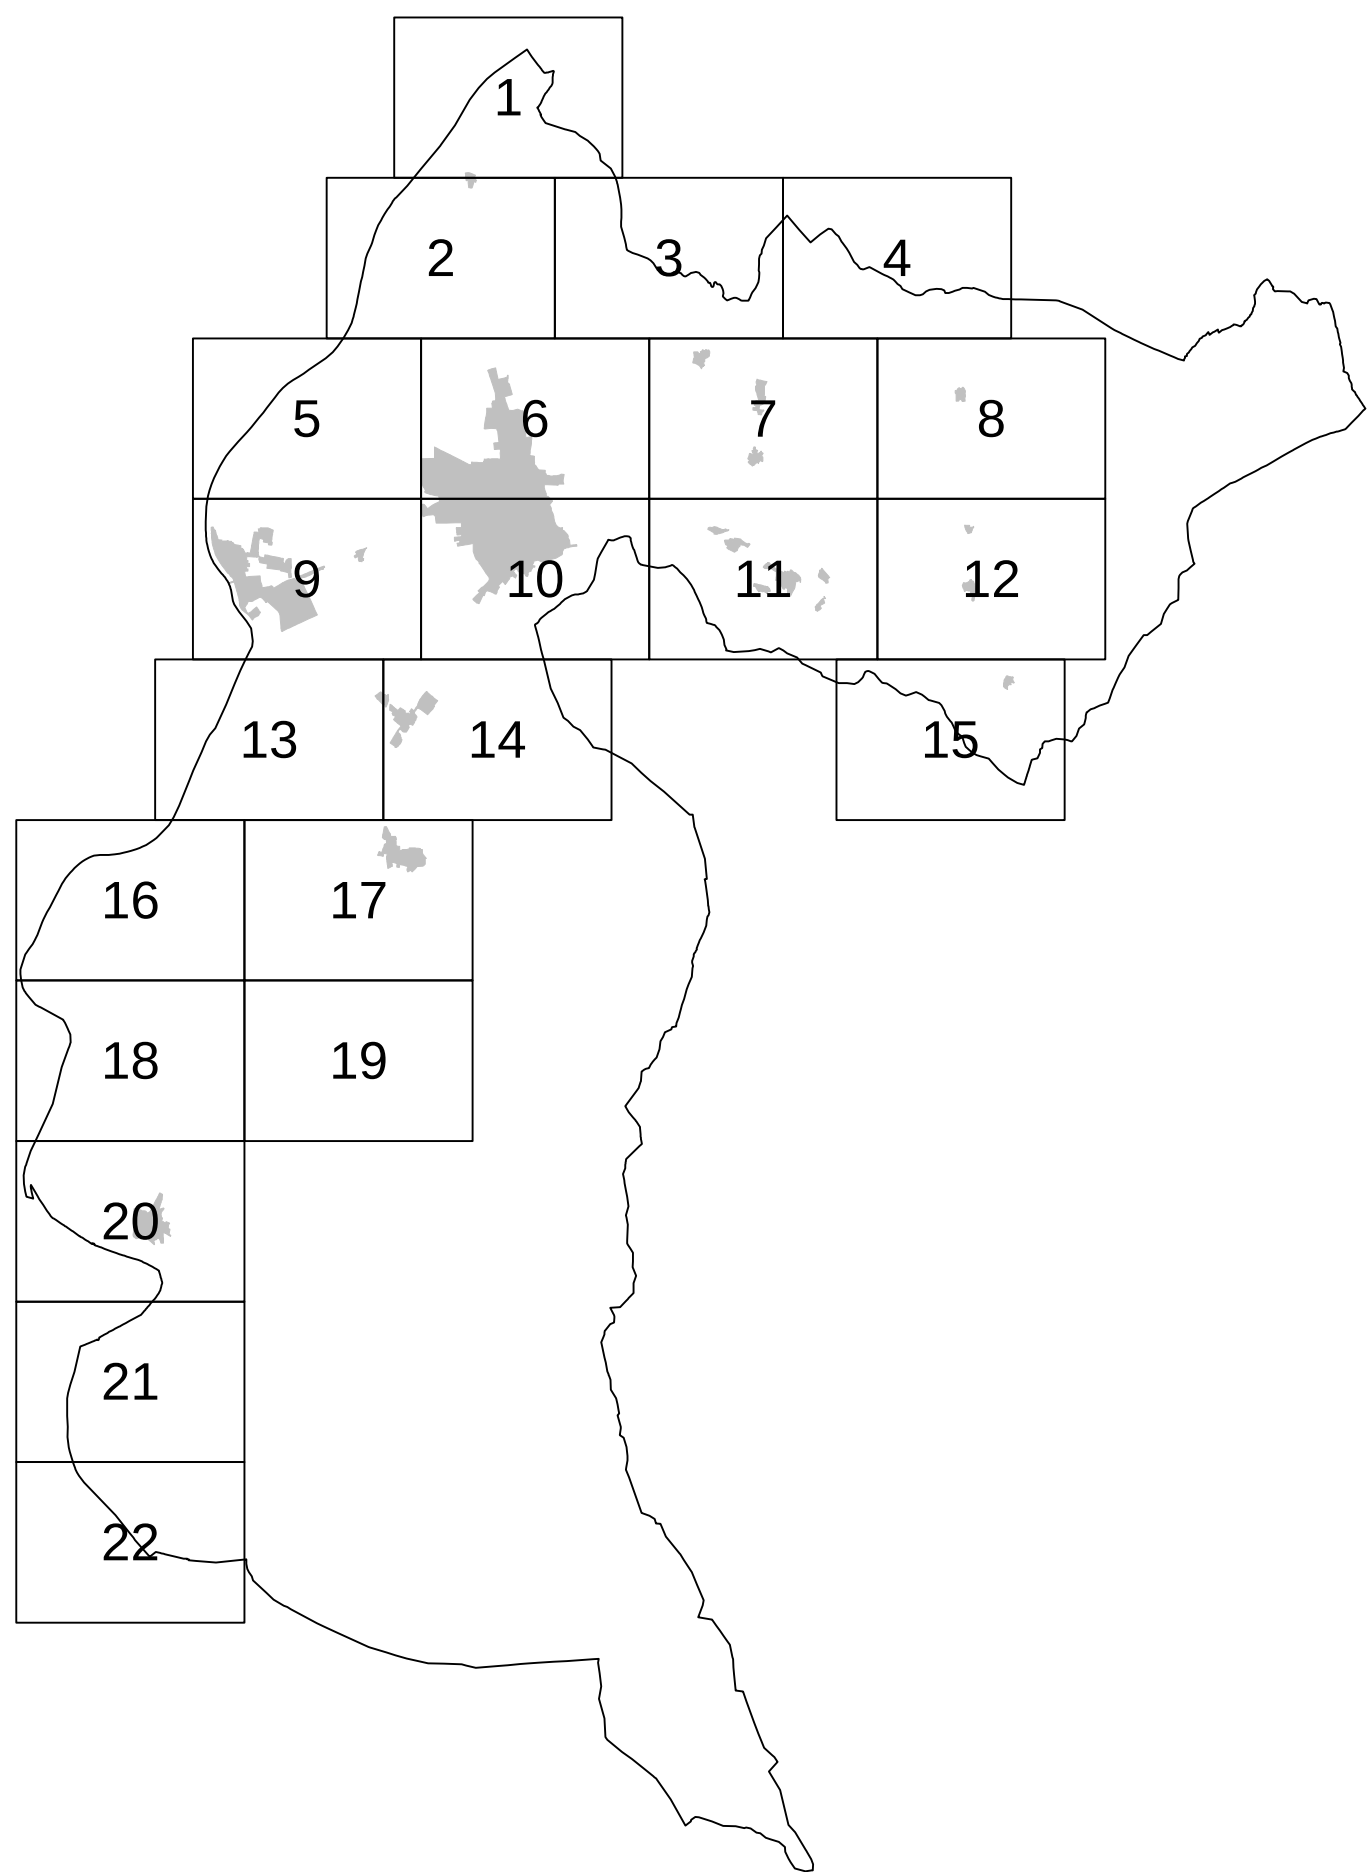



CITTA' DI ROVERETO

PIANO REGOLATORE GENERALE

VARIANTE al PRG "NOVEMBRE 2015"

Anticongiunturale

Adozione Definitiva

Adeguamento Osservazioni PAT - Ottobre 2018

Il progettista: Ing. Luigi Campostrini

Adozione del Consiglio Comunale	deliberazione n° 24	di data 28 giugno 2017
Adozione definitiva del Consiglio Comunale	deliberazione n° 17	di data 17 aprile 2018
Approvazione della Giunta Provinciale	deliberazione n°	di data
Entrata in vigore il		

Il Segretario generale
dott. Giuseppe Di Giorgio

Il Dirigente
Luigi Campostrini