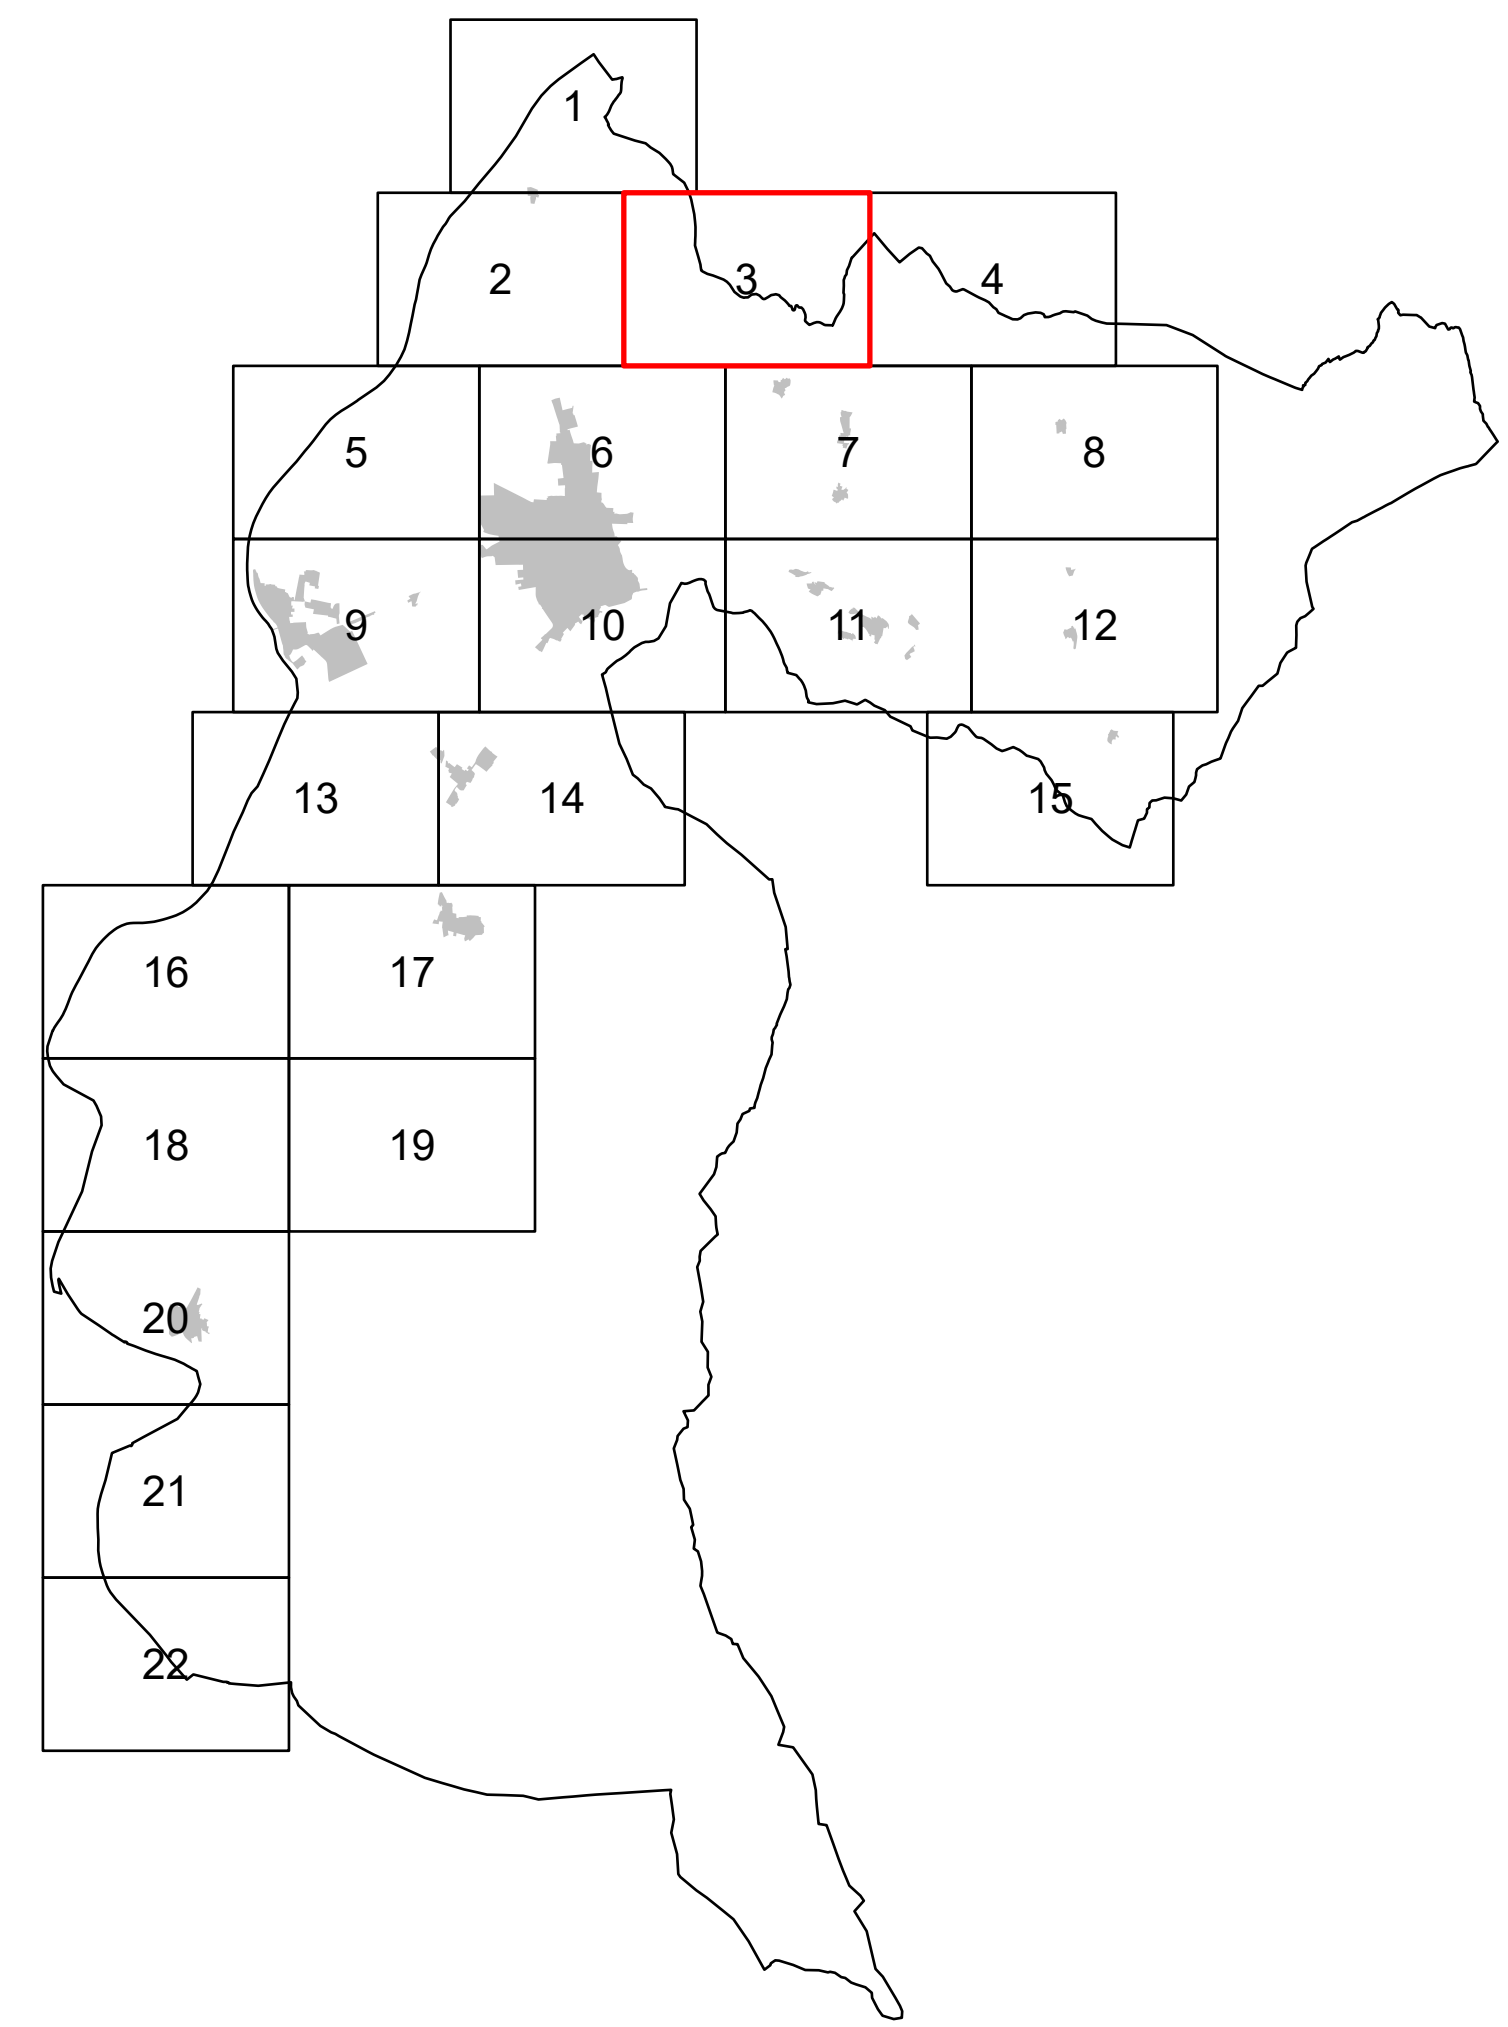


**CITTA' DI ROVERETO**  
**PIANO REGOLATORE GENERALE**

**VARIANTE al PRG "NOVEMBRE 2015"**  
**Anticongiunturale**

## Adozione

Il progettista: Ing. Luigi Campostrini

|                                            |                  |         |
|--------------------------------------------|------------------|---------|
| Adozione del Consiglio Comunale            | deliberazione n° | di data |
| Adozione definitiva del Consiglio Comunale | deliberazione n° | di data |
| Approvazione della Giunta Provinciale      | deliberazione n° | di data |
| Entrata in vigore il                       |                  |         |

il Segretario Generale  
dott. Giuseppe Di Giorgio

il Dirigente  
Luigi Campostrini

**TAVOLA 03**  
**2000**  
**SCALA 1:2.000**