

- A101\_P

Limite Centro Storico
- 
- Sedime edificio

Scheda di riferimento

Per il solo risanamento conservativo - d2 (art.9.4.2)

xxxx-C1

Scheda di riferimento - sopraelevazione ( art. 48, C.2, lett.C1 )

xxxx-C2

Scheda di riferimento - sopraelevazione ( art. 48, C.2, lett.C2 )

xxxx-C3

Scheda di riferimento - sopraelevazione ( art. 48, C.2, lett.C3 )

- A202\_P

Manutenzione straordinaria - b (art. 9.2)
- A203\_P

Restauro - c (art.9.3)
- A204\_P

Risanamento conservativo - d1 (art.9.4.1)
- A204\_P

Risanamento conservativo - d2 (art. 9.4.2)
- A204\_P

Risanamento conservativo - d3 (art.9.4.3)
- A204\_P

Ripristino tipologico - e (art. 9.5)
- A205\_P

Ristrutturazione edilizia - f (art. 9.6)
- A206\_P

Sostituzione edilizia - g (art. 9.7)
- A207\_P

Demolizione e ricostruzione - h (art. 9.8)
- A207\_P

Riconfigurazione e riordino - l (art. 9.10)
- A406\_P

Giardini storici (art. 50)
- A406\_P

Spazi aperti di relazione e qualità paesaggistica (art. 51)
- A402\_P

Verde pubblico esistente e di progetto (art. 85)
- A404\_P

Spazi aperti di pertinenza degli edifici storici (art. 49)
- A401\_P

Spazi pubblici - viabilità portante (art. 52.2)
- A401\_P

Spazi pubblici - viabilità di relazione (art. 52.2)
- E103\_P

Aree agricole (art. 78)
- Z102\_P

Fiumi e corsi d'acqua
- B103\_P

Aree soggette a Concessione Convenzionata (art.65)
- Z507\_P

P.d.A.

Aree soggette a Piani d'area (art. 63)
- Z501\_P

P.A.G.

Aree soggette a piani attuativi di iniziativa pubblica - Piano a fini generali (art. 62)
- Z602\_P

N.S.

Aree ed edifici soggette a Norme speciali (art. 117)
- F306\_P

P

Spazi pubblici - Parcheggi (art. 52.5 e art. 86)
- F418\_L

Percorsi pedonali (art. 90)
- F420\_L

Percorsi ciclabili (art. 90)
- Z320\_N

xx



Beni architettonici e artistici rappresentativi (art. 30)
- Z301\_P

Beni architettonici e artistici rappresentativi (art. 30)
- Z302\_P

Vincolo indiretto ai sensi del D.L. 42/2004 (art. 30)
- F427\_

Ferrovia di progetto (art.88)
- F706\_P

Ferrovia di progetto in galleria (art.88)

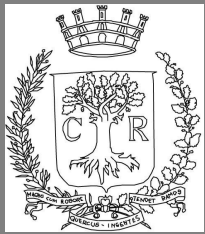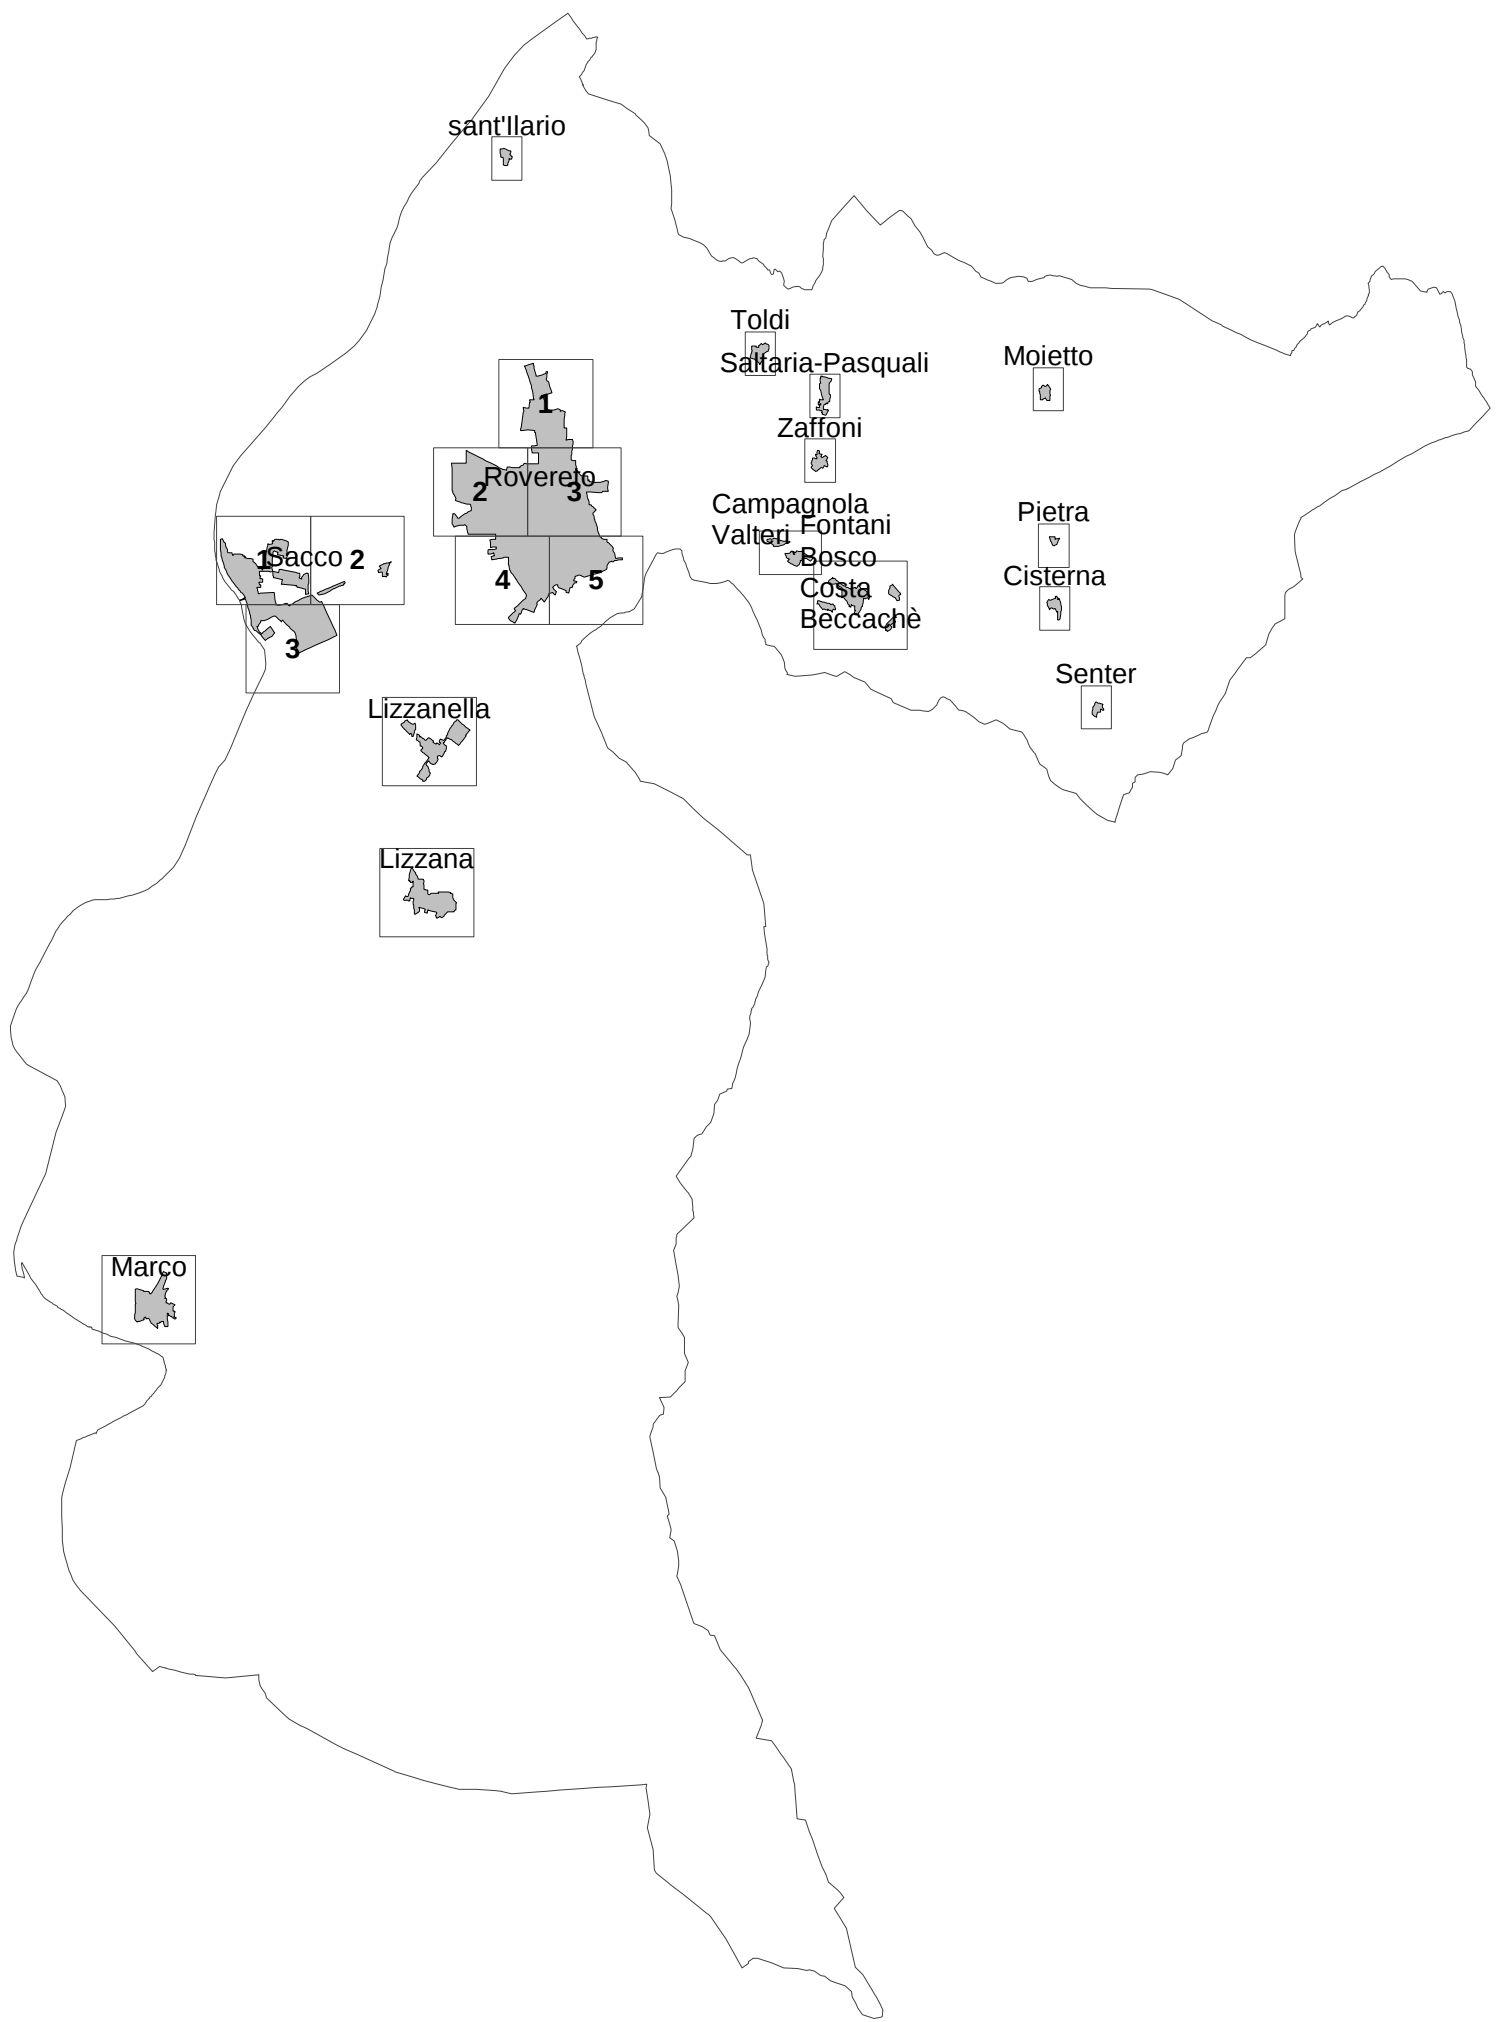

## CITTA' DI ROVERETO PIANO REGOLATORE GENERALE

### VARIANTE al PRG "SETTEMBRE 2016" Adeguamento art. 105 L.P. 15/2015

#### Adozione

I progettisti: Arch. Manuela La Spisa  
Ing. Luigi Campostrini

|                                            |                  |         |
|--------------------------------------------|------------------|---------|
| Adozione del Consiglio Comunale            | deliberazione n° | di data |
| Adozione definitiva del Consiglio Comunale | deliberazione n° | di data |
| Approvazione della Giunta Provinciale      | deliberazione n° | di data |
| Entrata in vigore il                       |                  |         |

il Segretario Generale  
dott. Giuseppe Di Giorgio

Il Dirigente  
Luigi Campostrini

LEGENDA  
PGTIS