

Z403. Confine Comunale

A101. Zona A: Centri storici (art. 40)

A102. Edifici o nuclei di interesse storico (art. 40)

Per il solo risanamento conservativo - d2 (art.9.4.2)

A102-P. Edifici o nuclei di interesse storico (art. 40) - sopraelevazione (art. 48, C.2, lett.C1)

A102-P. Edifici o nuclei di interesse storico (art. 40) - sopraelevazione (art. 48, C.2, lett.C2)

A102-P. Edifici o nuclei di interesse storico (art. 40) - sopraelevazione (art. 48, C.2, lett.C3)

B101. Tessuto saturo da tutelare B1 (art. 56)

B101. Tessuto saturo di recente formazione B2 (art. 57)

B101. Tessuto saturo da ristrutturare B3 (art. 58)

B103. Tessuti di completamento B4.1 (art. 59.2)

B103. Tessuti di completamento B4.2 (art. 59.3)

B103. Aree soggette a concessione convenzionata (art. 65)

Aree soggette a piani attuativi di iniziativa pubblica:

Z501. Piano a fini generali (art. 62)

Z510. Piano per l'edilizia abitativa (art. 62)

Z503. Piano di recupero (art. 13)

Aree soggette a piani attuativi di iniziativa privata:

Z504. Piano di lottizzazione (art. 62)

Z506. Ambiti di perequazione - Aree da cedere (art. 64)

Z506. Ambiti di perequazione - Aree private (art. 64)

Z507. Aree soggette a Piani d'area (art. 63)

D104. Zone produttive di interesse locale di riserva (disciplina vedi PL 19)

D103. Zone produttive di interesse provinciale di riserva D4 (art. 70)

D101-P. Zone produttive di interesse provinciale D1 (art. 67)

D104-P. Zone produttive di interesse locale D2 (art. 68)

D104-P. Zona mista di integrazione (art. 69.2)

D104-P. Zone produttive connesse all'agricoltura D8 (art. 74)

D110-P. Zone del settore secondario e terziario D5 (art. 71)

D108-P. Zone commerciali integrate D6 (art. 72)

Z603-P. Aree di recupero ambientale (art. 95)

D214-P. Zona rimessaggio camper (art. 68.6)

D201. Zone per attrezzature ricettive e alberghiere D7 (art. 73)

F202-P. Zona di interesse collettivo di livello locale - servizi civili e amministrativi esistente e di progetto (art. 83.1.a)

F202-P. Zona di interesse collettivo di livello locale - scolastiche, culturale e civico esistente e di progetto (art. 83.1.b)

F214-P. Zona di interesse collettivo di livello locale - assistenziali esistente e di progetto (art. 83.1.c)

F207-P. Zona di interesse collettivo di livello locale - sportive esistenti (art. 83.1.d)

F209-P. Zona di interesse collettivo di livello locale - religiose (art. 83.1.e)

F305-P. Parcheggi pubblici (art.86)

F101-P. Zona di interesse collettivo di livello sovralocale - servizi civili e amministrativi (art. 83.1.a)

F103-P. Zona di interesse collettivo di livello sovralocale - scolastiche, culturale e civico esistente e di progetto (art. 83.1.b)

F107-P. Zona di interesse collettivo di livello sovralocale - sportive esistenti (art. 83.1.d)

F114-P. Zona di interesse collettivo di livello sovralocale - ospedaliero esistente e di progetto (art. 83.1.f)

E104-P. Aree agricole di pregio (art. 79)

E109-P. Aree agricole (art. 78)

E107-P. Aree a prato - pascolo (art. 80)

E106-P. Aree a bosco (art. 81)

Z102-P. Laghi e fiumi

E109-P. Aree improduttive (art. 82)

E110-P. Parco locale

H101-P. Aree a verde privato (art. 93)

F302-P. Verde pubblico esistente e di progetto (art. 85)

F439-P. Aree verdi residuali (art. 92)

F439-P. Aree verdi residuali (art. 92 comma 6)

A406-P. Giardini storici (art. 50)

A406-P. Spazi aperti di relazione e qualità paesaggistica esterni ai perimetri dei centri storici (art. 115)

F501-P. Viabilità esistente (art. 89)

F502-P. Viabilità di potenziamento (art. 89)

F503-P. Viabilità di progetto (art.89)

F513-P. Viabilità esistente in galleria (art. 89)

F515-P. Viabilità di progetto in galleria (art. 89)

F701-P. Ferrovia (art. 88)

F702-P. Ferrovia di potenziamento (art. 88)

F427_L. Ferrovia di progetto (art. 88)

F706-P. Ferrovia di progetto in galleria (art. 88)

D117-P. Impianti di lavorazione inerti D9 (art. 75 bis)

L106-P. Aree per attività estrattive all'aperto D9 (art. 75)

L109-P. Aree per attività estrattive in sotteraneo D9 (art. 75)

L107-P. Aree per compostaggio D11 (art. 77)

F801-P. Aree cimiteriali (art. 87)

F804-P. Infrastrutture tecnologiche ed impianti (art. 84)

F805-P. Impianto di depurazione (art. 84)

F803-P. Zone per impianti di telecomunicazione (art. 91)

Z602-P. Aree ed edifici soggette a Norme speciali (art. 117)

Z602_P. Perimetro di ambito

Z603_P. Sito inquinato (art. 94)

D104_P. Zona integrata di via del Garda (art. 69)

F444_L. Elettrodotti (art. 98.8)

G103_P. Fascia di rispetto stradale (art. 98.6)

G101_P. Fascia di rispetto cimiteriale (art. 98.5)

G109_P. Fascia di rispetto dei depuratori di tipo A (art. 98.4)

G110_P. Fascia di rispetto dei depuratori di tipo B (art. 98.4)

L101_P. Aree per attività di discarica D10 (art. 76.1) Discariche inerti

L102_P. Aree per attività di discarica D10 (art. 76.1) Discariche RSU

Z316_P. Riserva naturale provinciale - biotopo (art. 26)

Z304_P. Parco del Cengio Alto (art. 37)

Z304_P. Parco dei Lavini di Marco (art. 35)

Z304_P. Parco del Leno (art. 34)

Z304_P. Bosco della Città (art. 36)

Z304_P. Ambito di riqualificazione Campana-Casteldante (art. 38)

Z501_N. Interventi puntuali parco del Cengio Alto (art. 37)

F418_L. Percorsi pedonali (art. 90)


F420_L. Percorsi ciclabili (art. 90)

Z602_P. Aree di integrazione (art. 12.6)

Z302_P. Vincolo indiretto ai sensi del D.L. 42/2004 (art. 30)

Z404_P. Perimetro del centro abitato

Z301_P. Patti Territoriali (art.116)

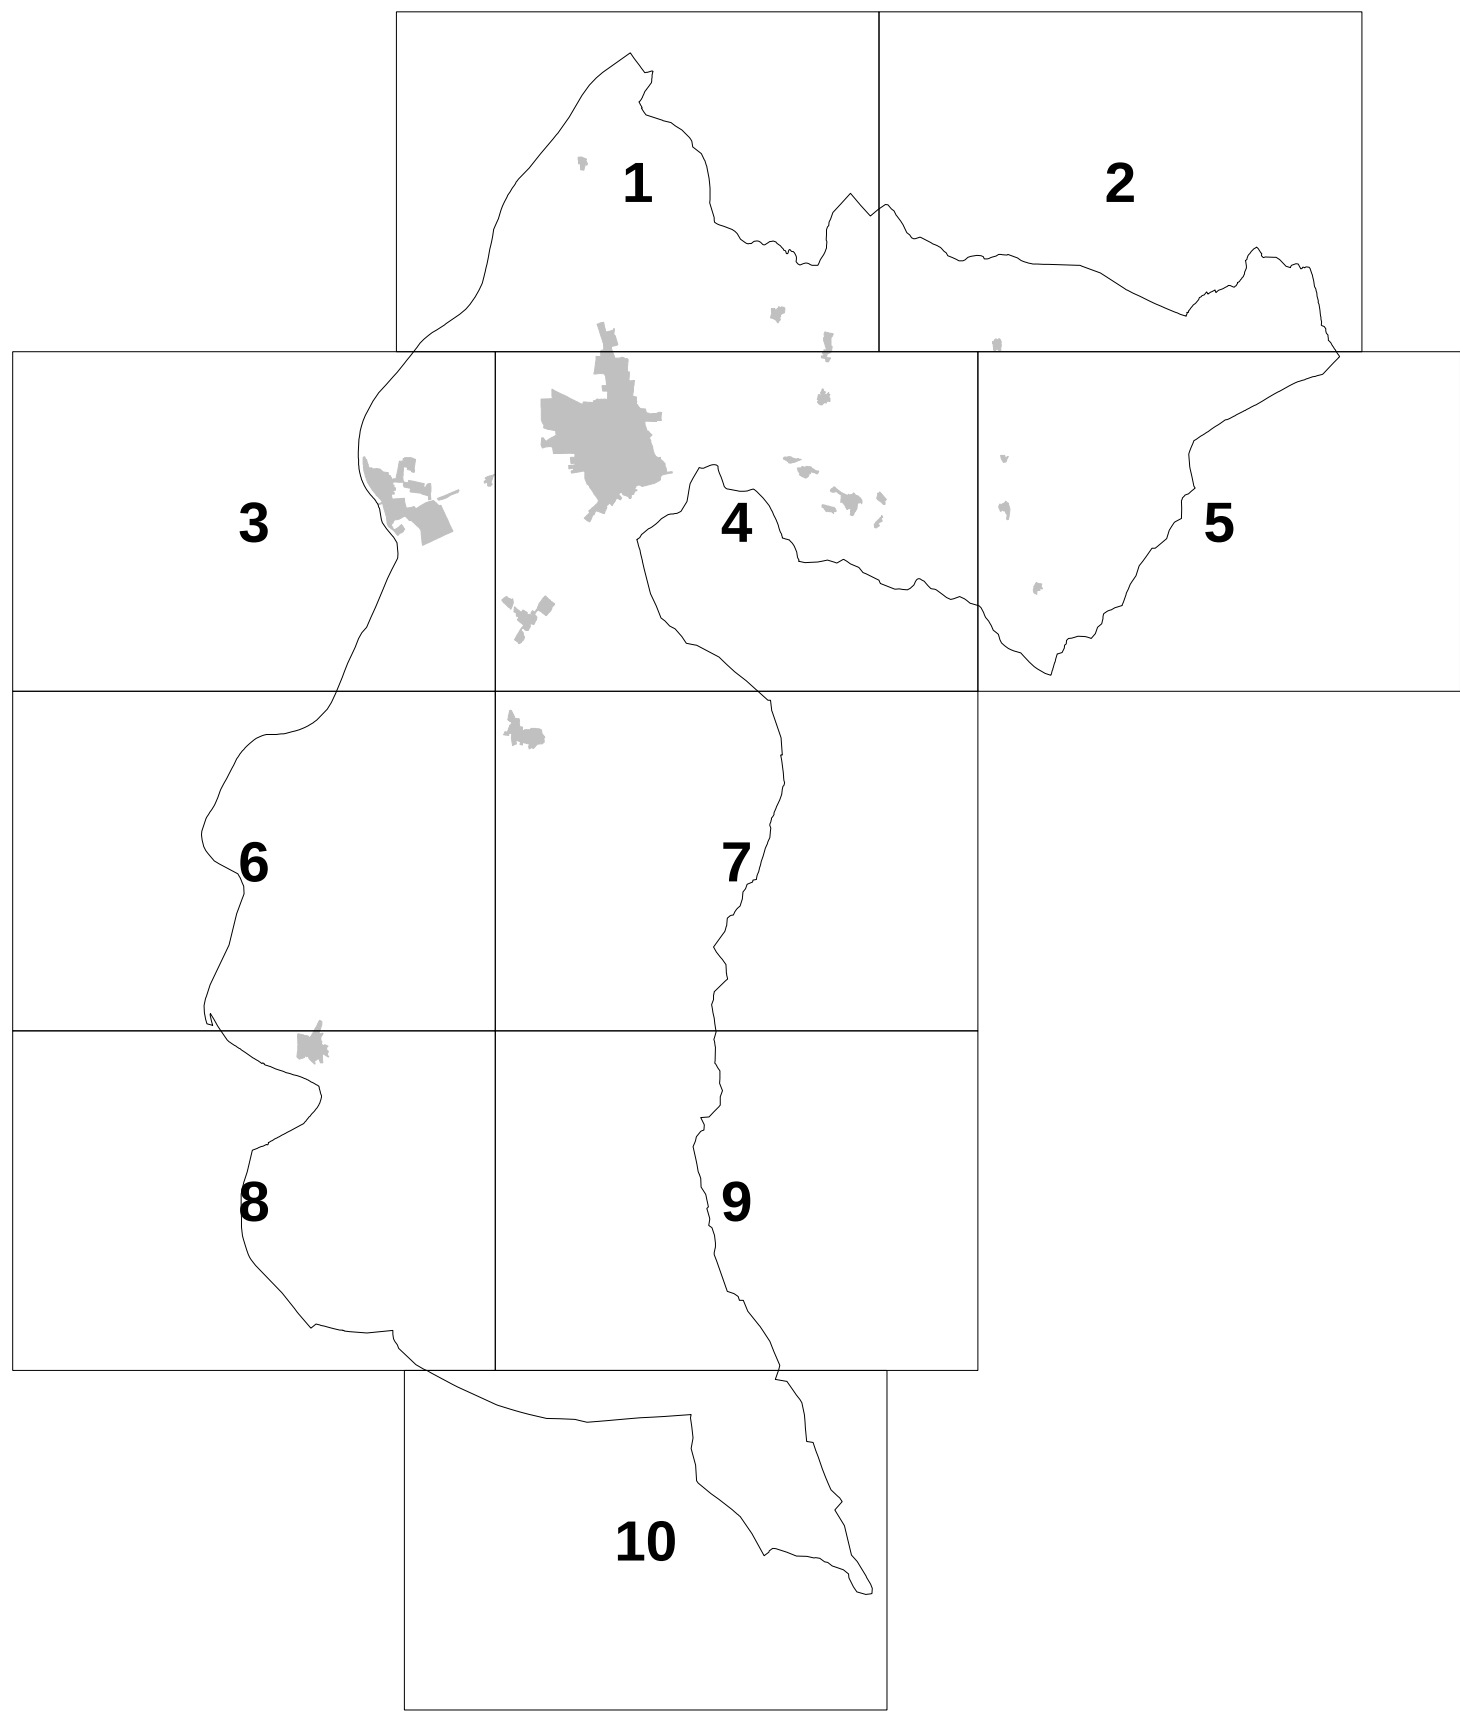

CITTA' DI ROVERETO
PIANO REGOLATORE GENERALE

VARIANTE al PRG "SETTEMBRE 2016"
Adeguamento art. 105 L.P. 15/2015

Adozione definitiva

I progettisti: Arch. Manuela La Spisa
Ing. Luigi Campostrini

Adozione del Consiglio Comunale	deliberazione n°	52	di data	03/11/2016
Adozione definitiva del Consiglio Comunale	deliberazione n°		di data	
Approvazione della Giunta Provinciale	deliberazione n°		di data	
Entrata in vigore il				

Il Segretario Generale
dott. Giuseppe Di Giorgio

Il Dirigente
Luigi Campostrini

LEGENDA
PRG5000