

Z403. Confine Comunale

A101. Zone A: Centri storici (art. 40)

A102. Edifici o nuclei di interesse storico (art. 40)

Per il solo risanamento conservativo - d2 (art.9.4.2)

A102-P xxx-C1 Edifici o nuclei di interesse storico (art. 40) - sopraelevazione (art. 48, C.2, lett.C1)

A102-P xxx-C2 Edifici o nuclei di interesse storico (art. 40) - sopraelevazione (art. 48, C.2, lett.C2)

A102-P xxx-C3 Edifici o nuclei di interesse storico (art. 40) - sopraelevazione (art. 48, C.2, lett.C3)

B101-P Tessuto saturo da tutelare B1 (art. 56)

B101-L Tessuto saturo di recente formazione B2 (art. 57)

B101-R Tessuto saturo da ristrutturare B3 (art. 58)

B103-L Tessuti di completamento B4.1 (art. 59.2)

B103-R Tessuti di completamento B4.2 (art. 59.3)

B103-GC Aree soggette a concessione convenzionata (art. 65)

Aree soggette a piani attuativi di iniziativa pubblica:

Z501-P.A.G. Piano a fini generali (art. 62)

Z510-P.E.A. Piano per l'edilizia abitativa (art. 62)

Z503-P.R. Piano di recupero (art. 13)

Aree soggette a piani attuativi di iniziativa privata:

Z504-P.L. Piano di lottizzazione (art. 62)

Z506-T.P. Ambiti di perequazione - Aree da cedere (art. 64)

Z506-T.P. Ambiti di perequazione - Aree private (art. 64)

Z507-P.d.A. Aree soggette a Piani d'area (art. 63)

D104-L.RS-P.L. Zone produttive di interesse locale di riserva (disciplina vedi PL 19)

D103-P Zone produttive di interesse provinciale di riserva D4 (art. 70)

D101-P Zone produttive di interesse provinciale D1 (art. 67)

D104-P Zone produttive di interesse locale D2 (art. 68)

D104-P ZAM Zona mista di integrazione (art. 69.2)

D104-P Zone produttive connesse all'agricoltura D8 (art. 74)

D110-P Zone del settore secondario e terziario D5 (art. 71)

D108-P Zone commerciali integrate D6 (art. 72)

Z603-P Aree di recupero ambientale (art. 95)

D214-P Zona rimessaggio camper (art. 68.6)

D201. Zone per attrezzature ricettive e alberghiere D7 (art. 73)

F202-P CA Zona di interesse collettivo di livello locale - servizi civili e amministrativi esistente e di progetto (art. 83.1.a)

F203-P SC Zona di interesse collettivo di livello locale - scolastiche, culturale e civico esistente e di progetto (art. 83.1.b)

F214-P AS Zona di interesse collettivo di livello locale - assistenziali esistente e di progetto (art. 83.1.c)

F207-P SP Zona di interesse collettivo di livello locale - sportive esistenti (art. 83.1.d)

F205-P R Zona di interesse collettivo di livello locale - religiose (art. 83.1.e)

F305-P P Parcheggi pubblici (art.86)

F101-P CA Zona di interesse collettivo di livello sovralocale - servizi civili e amministrativi (art. 83.1.a)

F103-P SC Zona di interesse collettivo di livello sovralocale - scolastiche, culturale e civico esistente e di progetto (art. 83.1.b)

F107-P SP Zona di interesse collettivo di livello sovralocale - sportive esistenti (art. 83.1.d)

F114-P R Zona di interesse collettivo di livello sovralocale - ospedaliere esistente e di progetto (art. 83.1.f)

E104-P Aree agricole di pregio (art. 79)

E103-P Aree agricole (art. 78)

E107-P Aree a prato - pascolo (art. 80)

E106-P Aree a bosco (art. 81)

Z102-P Laghi e fiumi

E108-P Aree improduttive (art. 82)

E110-P Parco locale

H101-P Aree a verde privato (art. 93)

F302-P Verde pubblico esistente e di progetto (art. 85)

F439-P Aree verdi residuali (art. 92)

F439-P Aree verdi residuali (art. 92 comma 6)

A406-P Giardini storici (art. 50)

A406-P Spazi aperti di relazione e qualità paesaggistica esterni ai perimetri dei centri storici (art. 115)

F501-P Viabilità esistente (art. 89)

F502-P Viabilità di potenziamento (art. 89)

F503-P Viabilità di progetto (art.89)

F513-P Viabilità esistente in galleria (art. 89)

F515-P Viabilità di progetto in galleria (art. 89)

F701-P Ferrovia (art. 88)

F702-P Ferrovia di potenziamento (art. 88)

F427-L Ferrovia di progetto (art. 88)

F706-P Ferrovia di progetto in galleria (art. 88)

D117-P Impianti di lavorazione inerti D9 (art. 75 bis)

L308-P Aree per attività estrattive all'aperto D9 (art. 75)

L309-P Aree per attività estrattive in sotteraneo D9 (art. 75)

L307-P Aree per compostaggio D11 (art. 77)

F801-P C Aree cimiteriali (art. 87)

F804-P Infrastrutture tecnologiche ed impianti (art. 84)

F805-P DE Impianto di depurazione (art. 84)

F803-P AT Zone per impianti di telecomunicazione (art. 91)

Z602-P NS Aree ed edifici soggette a Norme speciali (art. 117)

Z602-P Ambito Perimetro di ambito

Z603-P Sito inquinato (art. 94)

D104-P Zona integrata di via del Garda (art. 69)

F444-L Elettrodotti (art. 98.8)

G103-P Fascia di rispetto stradale (art. 98.6)

G101-P Fascia di rispetto cimiteriale (art. 98.5)

G109-P Fascia di rispetto dei depuratori di tipo A (art. 98.4)

G110-P Fascia di rispetto dei depuratori di tipo B (art. 98.4)

L101-P Aree per attività di discarica D10 (art. 76.1) Discariche inerti

L102-P Aree per attività di discarica D10 (art. 76.1) Discariche RSU

Z316-P Riserva naturale provinciale - biotopo (art. 26)

Z304-P Parco del Cengio Alto (art. 37)

Z304-P Parco del Lavina di Marco (art. 35)

Z304-P Parco del Leno (art. 34)

Z304-P Bosco della Città (art. 36)

Z304-P Ambito di riqualificazione Campana-Castelgrande (art. 38)

Z501-N Interventi puntuali parco del Cengio Alto (art. 37)

F418-L Percorsi pedonali (art. 90)



F420-L Percorsi ciclabili (art. 90)

Z602-P Aree di integrazione (art. 12.6)

Z362-P Vincolo indiretto ai sensi del D.L. 42/2004 (art. 30)

Z404-P Perimetro del centro abitato

Z301-P P.T. S.R. Patti Territoriali (art.116)

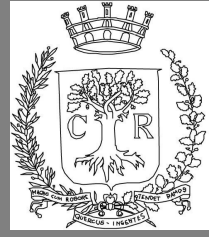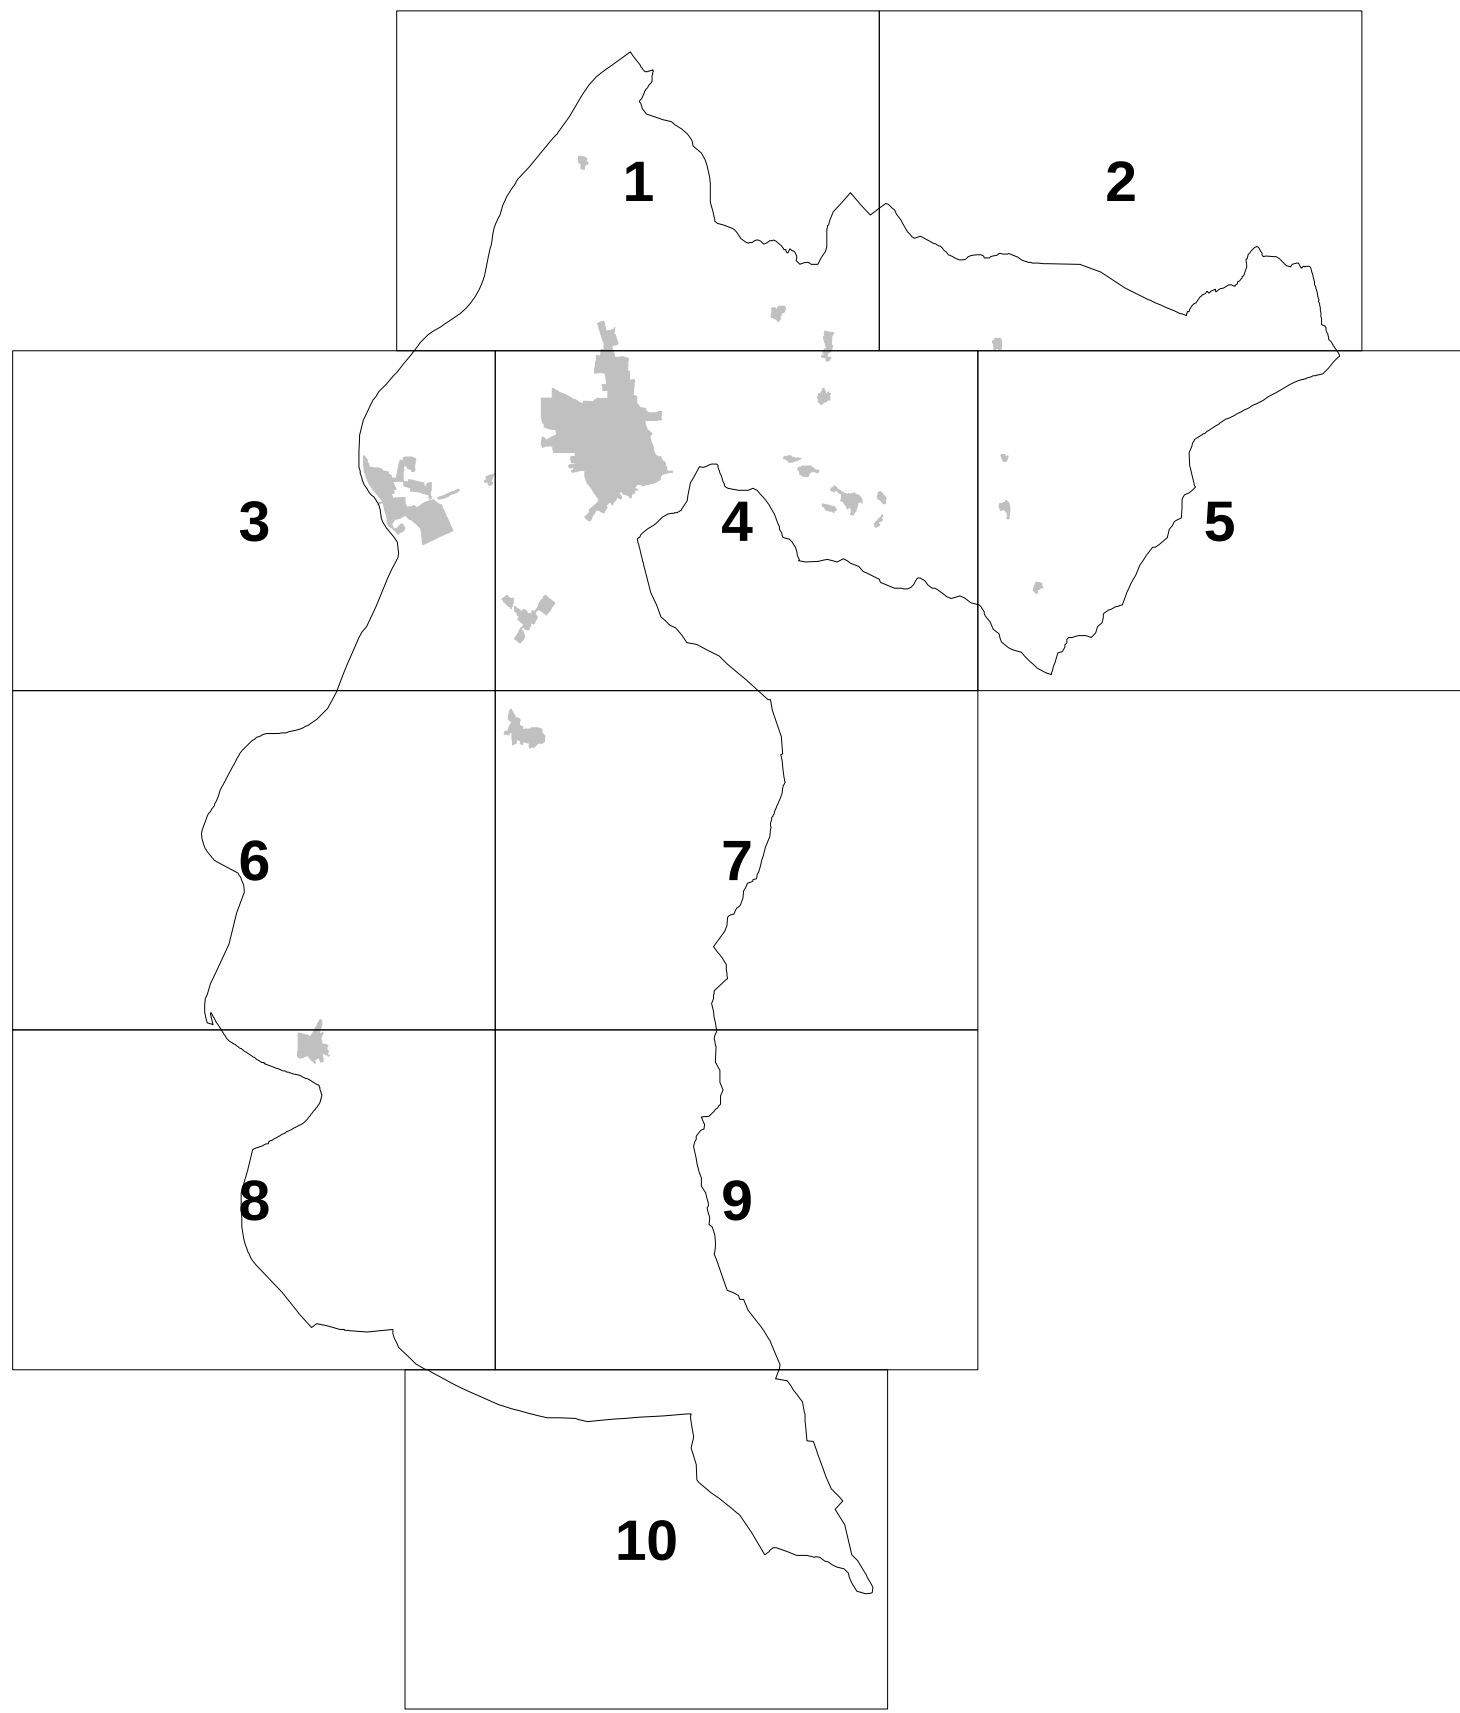

CITTA' DI ROVERETO
PIANO REGOLATORE GENERALE

VARIANTE al PRG "SETTEMBRE 2016"
Adeguamento art. 105 L.P. 15/2015

Adozione

I progettisti: Arch. Manuela La Spisa
Ing. Luigi Campostrini

Adozione del Consiglio Comunale	deliberazione n°	di data
Adozione definitiva del Consiglio Comunale	deliberazione n°	di data
Approvazione della Giunta Provinciale	deliberazione n°	di data
Entrata in vigore il		

Il Segretario Generale
dott. Giuseppe Di Giorgio

Il Dirigente
Luigi Campostrini

LEGENDA
PRG5000