


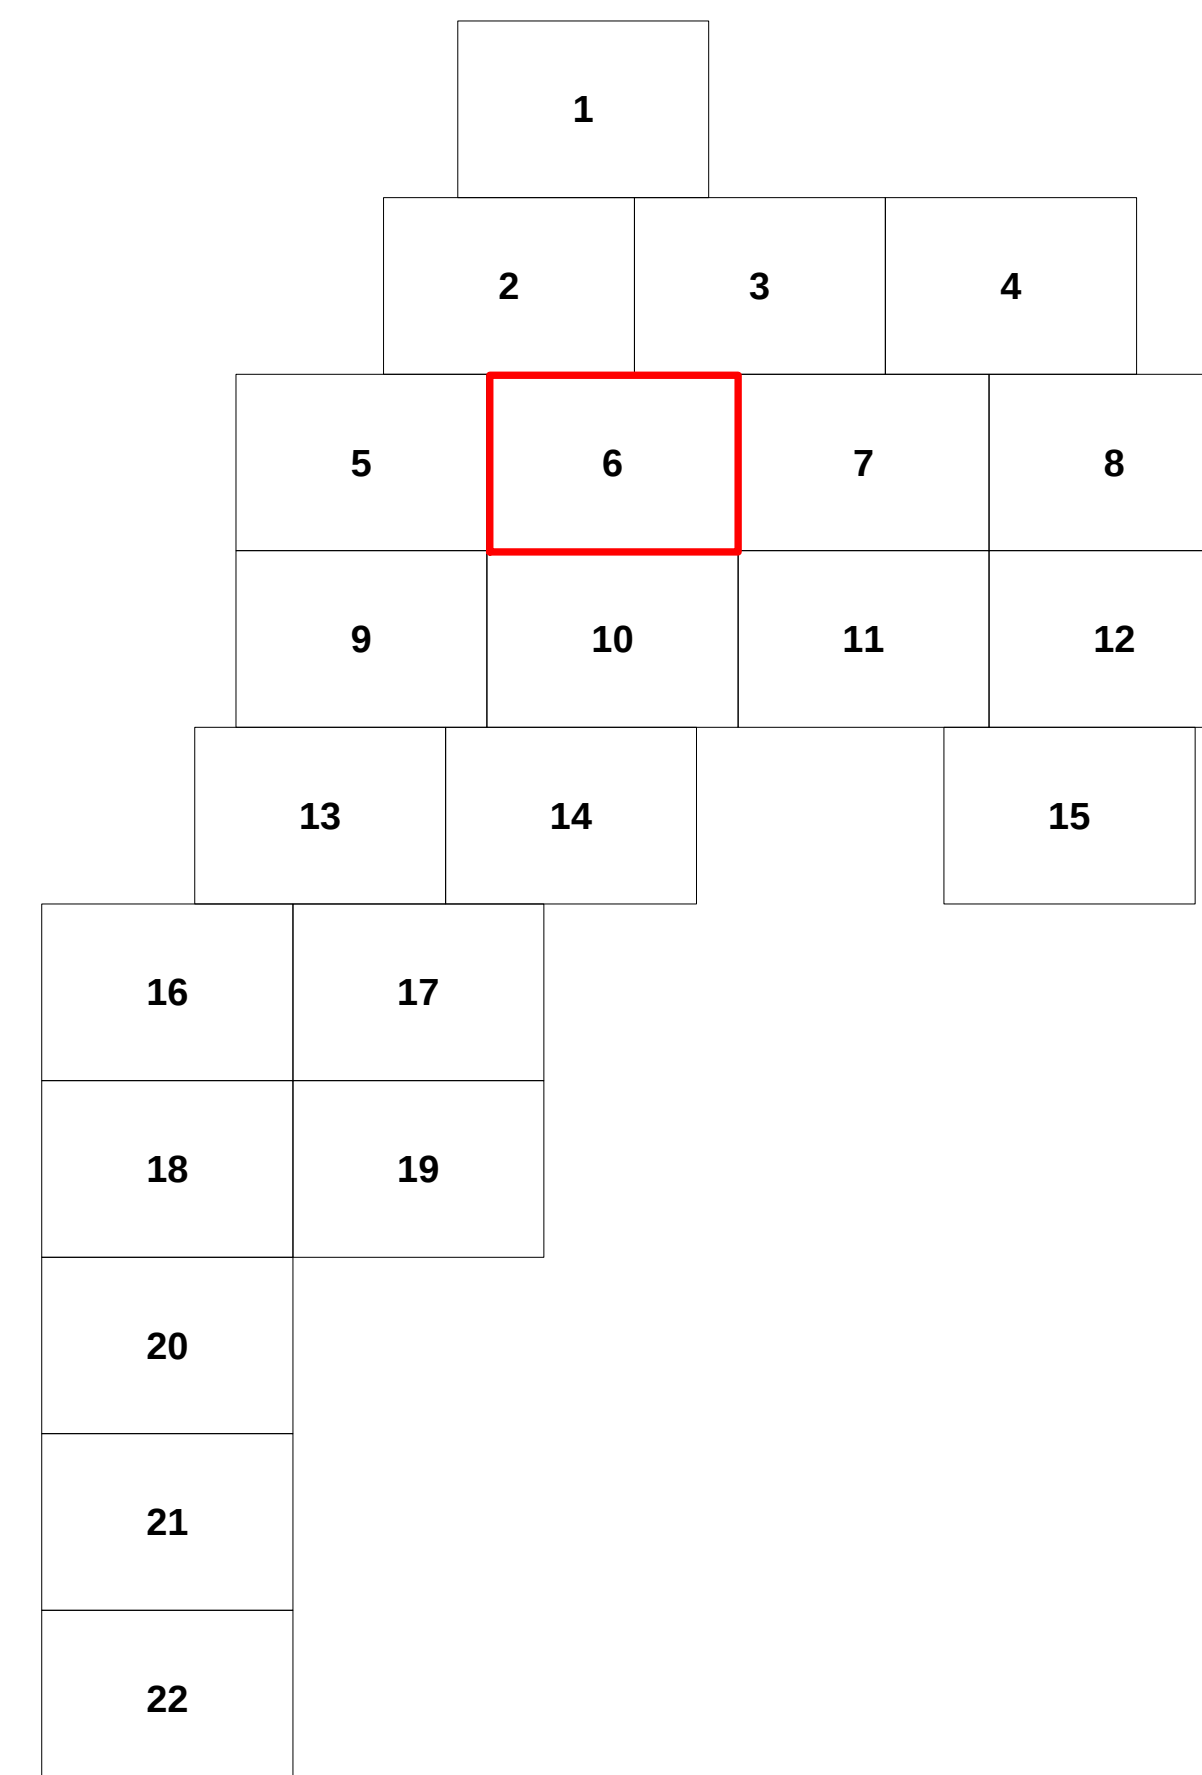

CITTA' DI ROVERETO
PIANO REGOLATORE GENERALE

VARIANTE al PRG "SETTEMBRE 2016"
Adeguamento art. 105 L.P. 15/2015

Adozione definitiva

I progettista: Arch. Manuela La Spisa
Ing. Luigi Campostrini

Adozione del Consiglio Comunale deliberazione n° 52 di data 03/11/2016

Adozione definitiva del Consiglio Comunale	deliberazione n°	di data
--	------------------	---------

Approvazione della Giunta Provinciale	deliberazione n°	di data
---------------------------------------	------------------	---------

Entrata in vigore il

il Segretario Generale
dott. Giuseppe Di Giorgio

Il Dirigente
Luigi Campostrini

AVC2000 - PGTIS
TAVOLA 06
Aree variate
SCALA 1:2.000