


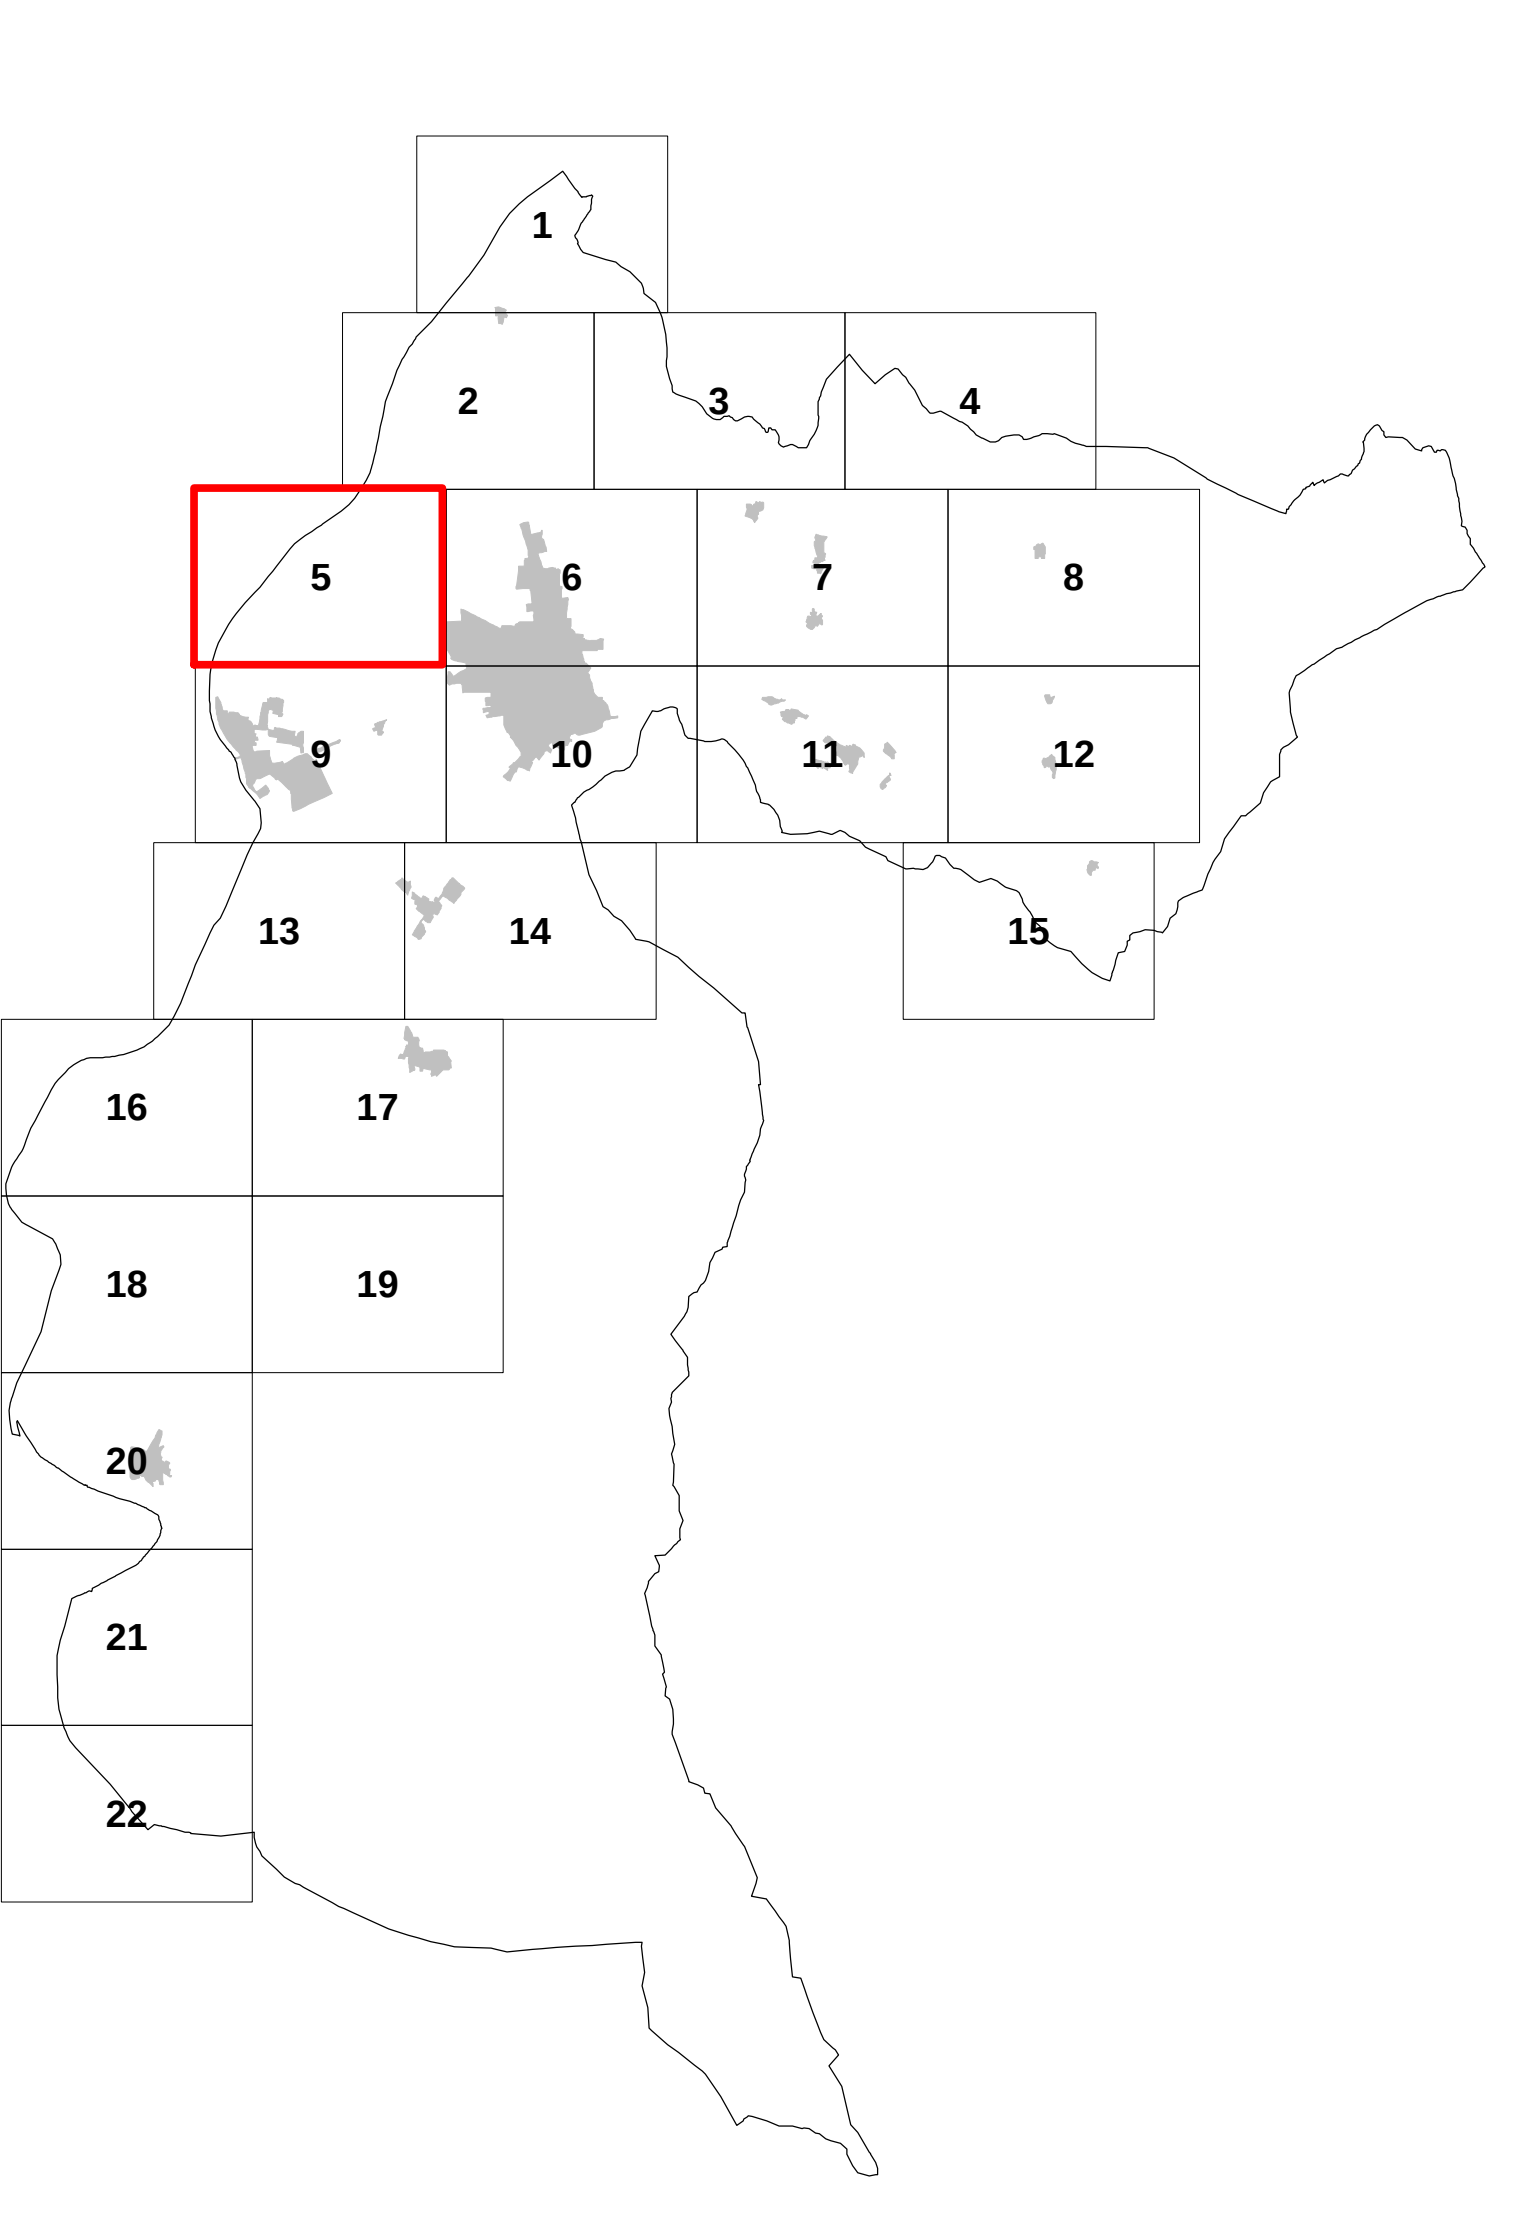

CITTA' DI ROVERETO
PIANO REGOLATORE GENERALE

VARIANTE al PRG "SETTEMBRE 2016"
Adeguamento art. 105 L.P. 15/2015

Adozione

I progettista: Arch. Manuela La Spisa
Ing. Luigi Campostini

Adozione del Consiglio Comunale	deliberazione n°	di data
Adozione definitiva del Consiglio Comunale	deliberazione n°	di data
Approvazione della Giunta Provinciale	deliberazione n°	di data
Entrata in vigore il		

Il Segretario Generale
dos. Giuseppe Di Giorgio

Il Dirigente
Luigi Campostini

PRG 2000 - PGTIS
Aree variate
TAVOLA 05
SCALA 1:2.000