
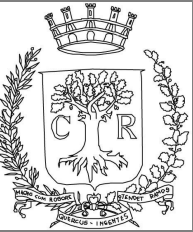


Z403 Confine Comunale			
A101 Zone A: Centri storici (art. 40)			
A102 Edifici o nuclei di interesse storico (art. 40)			
Per il solo risanamento conservativo - d2 (art.9.4.2)			
A102-P Edifici o nuclei di interesse storico (art. 40) - sopraelevazione (art. 48, C.2, lett.C1)			
A102-P Edifici o nuclei di interesse storico (art. 40) - sopraelevazione (art. 48, C.2, lett.C2)			
A102-P Edifici o nuclei di interesse storico (art. 40) - sopraelevazione (art. 48, C.2, lett.C3)			
B101 Tessuto saturo da tutelare B1 (art. 56)			
B101 Tessuto saturo di recente formazione B2 (art. 57)			
B101 Tessuto saturo da ristrutturare B3 (art. 58)			
B103 Tessuti di completamento B4.1 (art. 59.2)			
B103 Tessuti di completamento B4.2 (art. 59.3)			
B103 Aree soggette a concessione convenzionata (art. 65)			
Aree soggette a piani attuativi di iniziativa pubblica:			
Z501 Piano a fini generali (art. 62)			
Z510 Piano per l'edilizia abitativa (art. 62)			
Z503 Piano di recupero (art. 13)			
Aree soggette a piani attuativi di iniziativa privata:			
Z504 Piano di lottizzazione (art. 62)			
Z506 Ambiti di perequazione - Aree da cedere (art. 64)			
Z506 Ambiti di perequazione - Aree private (art. 64)			
Z507 Aree soggette a Piani d'area (art. 63)			
D104 Zone produttive di interesse locale di riserva (disciplina vedi PL 19)			
D103 Zone produttive di interesse provinciale di riserva D4 (art. 70)			
D101-P Zone produttive di interesse provinciale D1 (art. 67)			
D104-P Zone produttive di interesse locale D2 (art. 68)			
D104-P Zona mista di integrazione (art. 69.2)			
D104 Zone produttive connesse all'agricoltura D8 (art. 74)			
D110-P Zone del settore secondario e terziario D5 (art. 71)			
D108-P Zone commerciali integrate D6 (art. 72)			
Z603-P Aree di recupero ambientale (art. 95)			
D214-P Zona rimessaggio camper (art. 68.6)			
D201 Zone per attrezzature ricettive e alberghiere D7 (art. 73)			
F202-P Zona di interesse collettivo di livello locale - servizi civili e amministrativi esistente e di progetto (art. 83.1.a)			
F202-P Zona di interesse collettivo di livello locale - scolastiche, culturale e civico esistente e di progetto (art. 83.1.b)			
F214-P Zona di interesse collettivo di livello locale - assistenziali esistente e di progetto (art. 83.1.c)			
F207-P Zona di interesse collettivo di livello locale - sportive esistenti (art. 83.1.d)			
F205-P Zona di interesse collettivo di livello locale - religiose (art. 83.1.e)			
F305-P Parcheggi pubblici (art.86)			
F101-P Zona di interesse collettivo di livello sovralocale - servizi civili e amministrativi (art. 83.1.a)			
F103-P Zona di interesse collettivo di livello sovralocale - scolastiche, culturale e civico esistente e di progetto (art. 83.1.b)			
F107-P Zona di interesse collettivo di livello sovralocale - sportive esistenti (art. 83.1.d)			
F114-P Zona di interesse collettivo di livello sovralocale - ospedaliero esistente e di progetto (art. 83.1.f)			
E104-P Aree agricole di pregio (art. 79)			
E103-P Aree agricole (art. 78)			
E107-P Aree a prato - pascolo (art. 80)			
E106-P Aree a bosco (art. 81)			
Z102-P Laghi e fiumi			
E109-P Aree improduttive (art. 82)			
E110-P Parco locale			
H101-P Aree a verde privato (art. 93)			
F302-P Verde pubblico esistente e di progetto (art. 85)			
F439-P Aree verdi residuali (art. 92)			
F439-P Aree verdi residuali (art. 92 comma 6)			
A406-P Giardini storici (art. 50)			
A406-P Spazi aperti di relazione e qualità paesaggistica esterni ai perimetri dei centri storici (art. 115)			
F501-P Viabilità esistente (art. 89)			
F502-P Viabilità di potenziamento (art. 89)			
F503-P Viabilità di progetto (art.89)			
F513-P Viabilità esistente in galleria (art. 89)			
F515-P Viabilità di progetto in galleria (art. 89)			
F701-P Ferrovia (art. 88)			
F702-P Ferrovia di potenziamento (art. 88)			
F427_L Ferrovia di progetto (art. 88)			
F706-P Ferrovia di progetto in galleria (art. 88)			
D117-P Impianti di lavorazione inerti D9 (art. 75 bis)			
L108-P Aree per attività estrattive all'aperto D9 (art. 75)			
L109-P Aree per attività estrattive in sotteraneo D9 (art. 75)			
L107-P Aree per compostaggio D11 (art. 77)			
F801-P Aree cimiteriali (art. 87)			
F804-P Infrastrutture tecnologiche ed impianti (art. 84)			
F805-P Impianto di depurazione (art. 84)			
F803-P Zone per impianti di telecomunicazione (art. 91)			
Z602-P Aree ed edifici soggette a Norme speciali (art. 117)			
Z602_P Perimetro di ambito			
Z603_P Sito inquinato (art. 94)			
D104_P Zona integrata di via del Garda (art. 69)			
F444_L Elettrodotti (art. 98.8)			
G103_P Fascia di rispetto stradale (art. 98.6)			
G101_P Fascia di rispetto cimiteriale (art. 98.5)			
G109_P Fascia di rispetto dei depuratori di tipo A (art. 98.4)			
G110_P Fascia di rispetto dei depuratori di tipo B (art. 98.4)			
L101_P Aree per attività di discarica D10 (art. 76.1) Discariche inerti			
L102_P Aree per attività di discarica D10 (art. 76.1) Discariche RSU			
Z316_P Riserva naturale provinciale - biotopo (art. 26)			
Z304_P Parco del Cengio Alto (art. 37)			
Z304_P Parco dei Lavini di Marco (art. 35)			
Z304_P Parco del Leno (art. 34)			
Z304_P Bosco della Città (art. 36)			
Z304_P Ambito di riqualificazione Campana-Casteldante (art. 38)			
Z601_N Interventi puntuali parco del Cengio Alto (art. 37)			
F418_L Percorsi pedonali (art. 90)			
F420_L Percorsi ciclabili (art. 90)			
Z602_P Aree di integrazione (art. 12.6)			
Z302_P Vincolo indiretto ai sensi del D.L. 42/2004 (art. 30)			
Z404_P Perimetro del centro abitato			
Z301_P Patti Territoriali (art.116)			

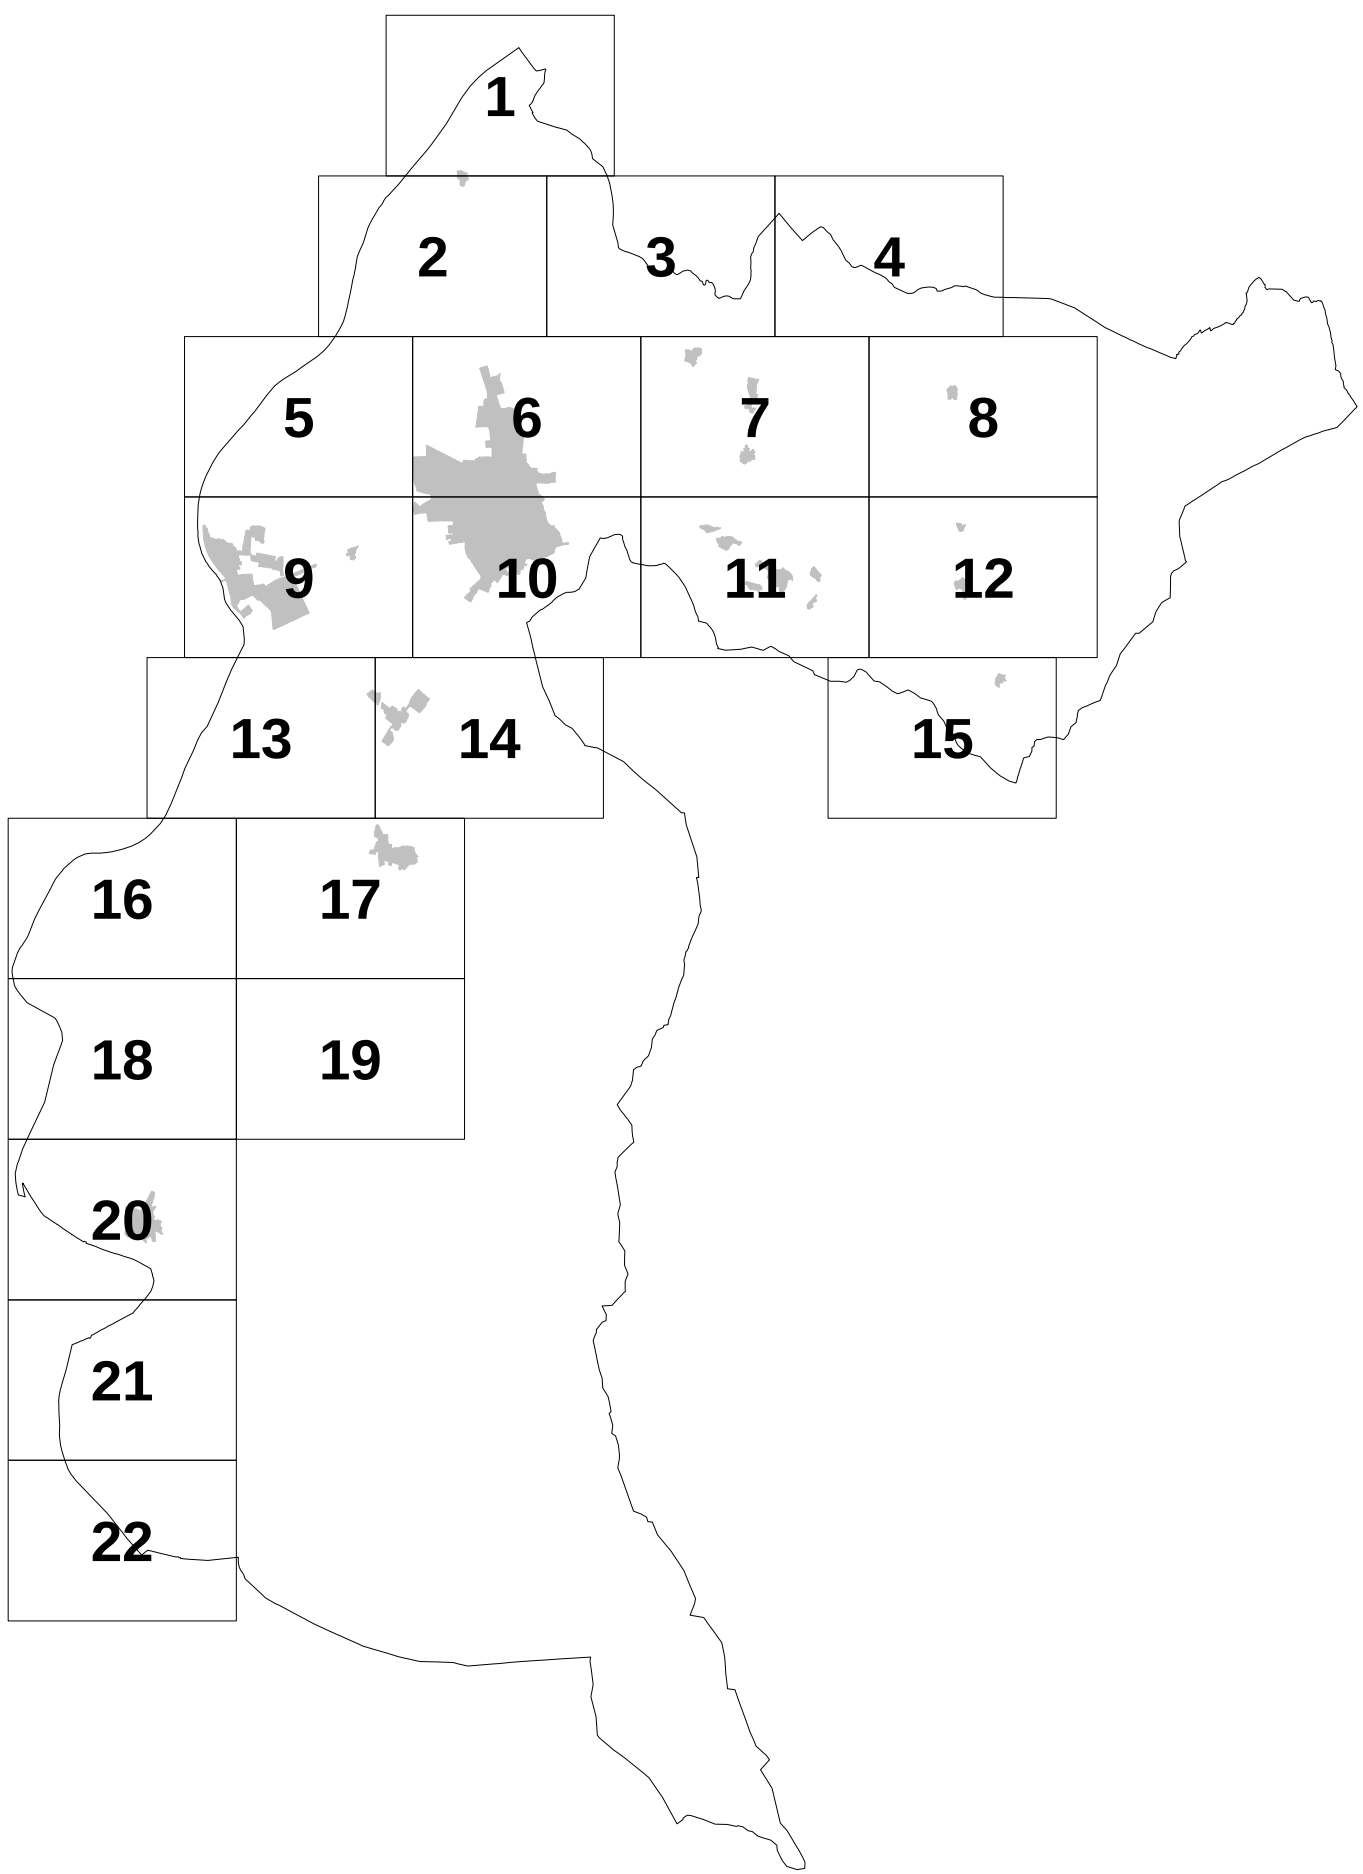

CITTA' DI ROVERETO
PIANO REGOLATORE GENERALE

VARIANTE al PRG "SETTEMBRE 2016"
Adeguamento art. 105 L.P. 15/2015

Adozione definitiva

I progettisti: Arch. Manuela La Spisa
Ing. Luigi Campostrini

Adozione del Consiglio Comunale deliberazione n° 52 di data 03/11/2016

Adozione definitiva del Consiglio Comunale deliberazione n° di data

Approvazione della Giunta Provinciale deliberazione n° di data

Entrata in vigore il

Il Segretario Generale
dott. Giuseppe Di Giorgio

Il Dirigente
Luigi Campostrini

LEGENDA
PRG2000