


	F444_L - ELETTRODOTO (ART. 98)
	G103_P - FASCIA DI RISPETTO STRADALE (ART. 98.6) E FERROVIARIA (ART. 98.9)
	G101_P - FASCIA DI RISPETTO CIMITERIALE (ART. 98.5)
	G109_P - FASCIA DI RISPETTO DEPURATORI TIPO A (ART. 98.4)
	G110_P - FASCIA DI RISPETTO DEPURATORI TIPO B (ART. 98.4)
	L101_P - DISCARICHE INERTI (ART. 76.1)
	L102_P - DISCARICHE RIFIUTI SOLIDI URBANI (ART. 76.1)
	Z316_P - RISERVA NATURALE PROVINCIALE (ART. 26)
	Z309_P - SITI DI INTERESSE COMUNITARIO (ART. 26)
	Z304_P - PARCO DEL CENGIO ALTO (ART. 37)
	Z304_P - PARCO DEI LAVINI DI MARCO (ART. 35)
	Z304_P - PARCO DEL LENO (ART. 34)
	Z304_P - BOSCO DELLA CITTA' (ART. 36)
	Z304_P - AMBITO DI RIQUALIFICAZIONE CAMPANA - CASTEL DANTE (ART. 38)

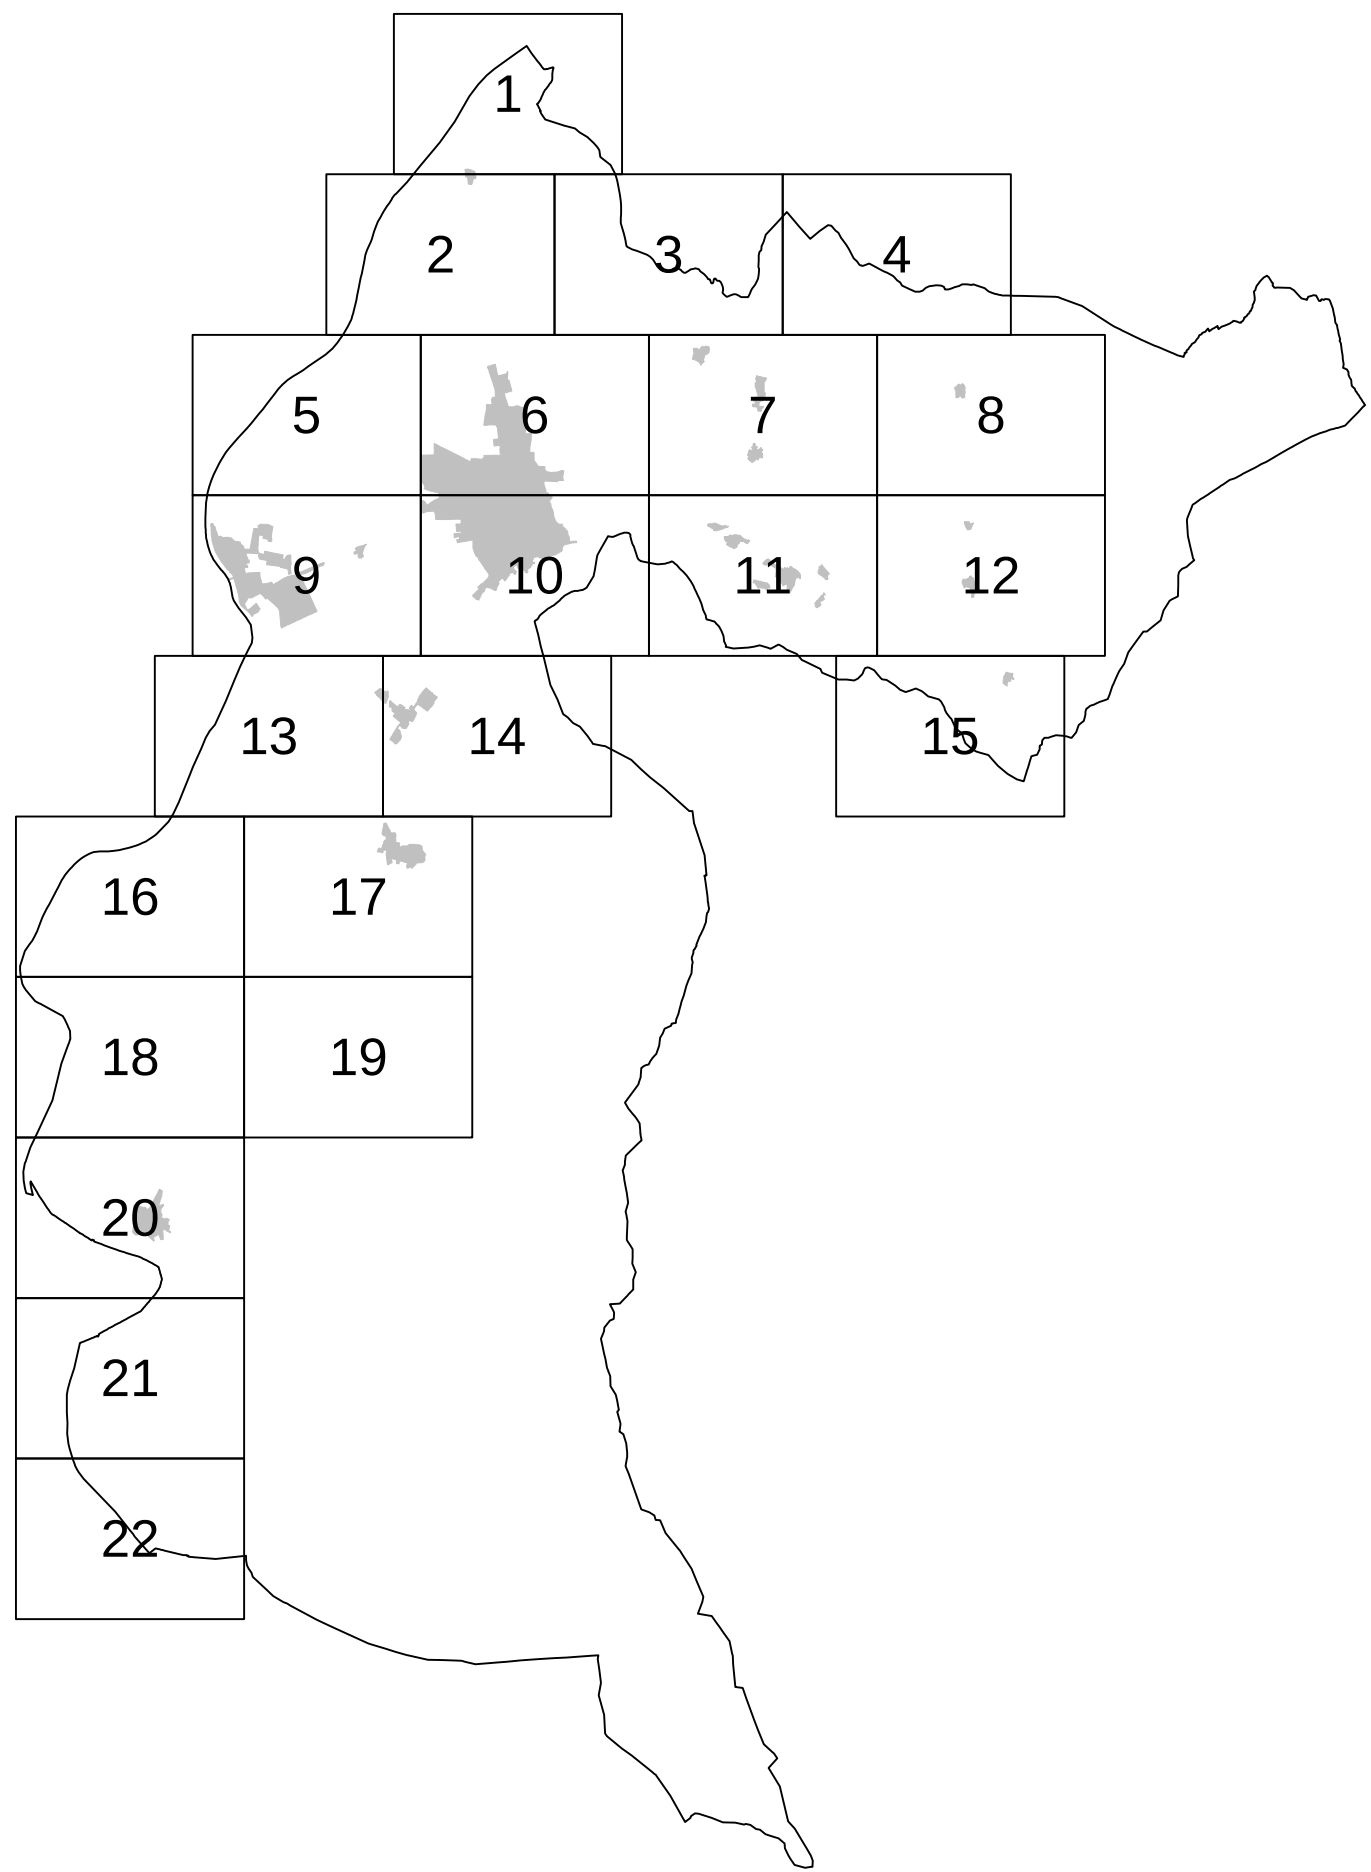

CITTA' DI ROVERETO PIANO REGOLATORE GENERALE

VARIANTE al PRG "GIUGNO 2019"
Inedificabilità 2017 - 2018

Adozione

I progettista: Ing. Luigi Campostrin

Adozione del Consiglio Comunale	deliberazione n°	di data
---------------------------------	------------------	---------

Adozione definitiva del Consiglio Comunale	deliberazione n°	di data
--	------------------	---------

Approvazione della Giunta Provinciale	deliberazione n°	di data
---------------------------------------	------------------	---------

Entrata in vigore il

il Segretario generale
ott. Giuseppe Di Giorgio

Il Dirigente
Luigi Campostrini