


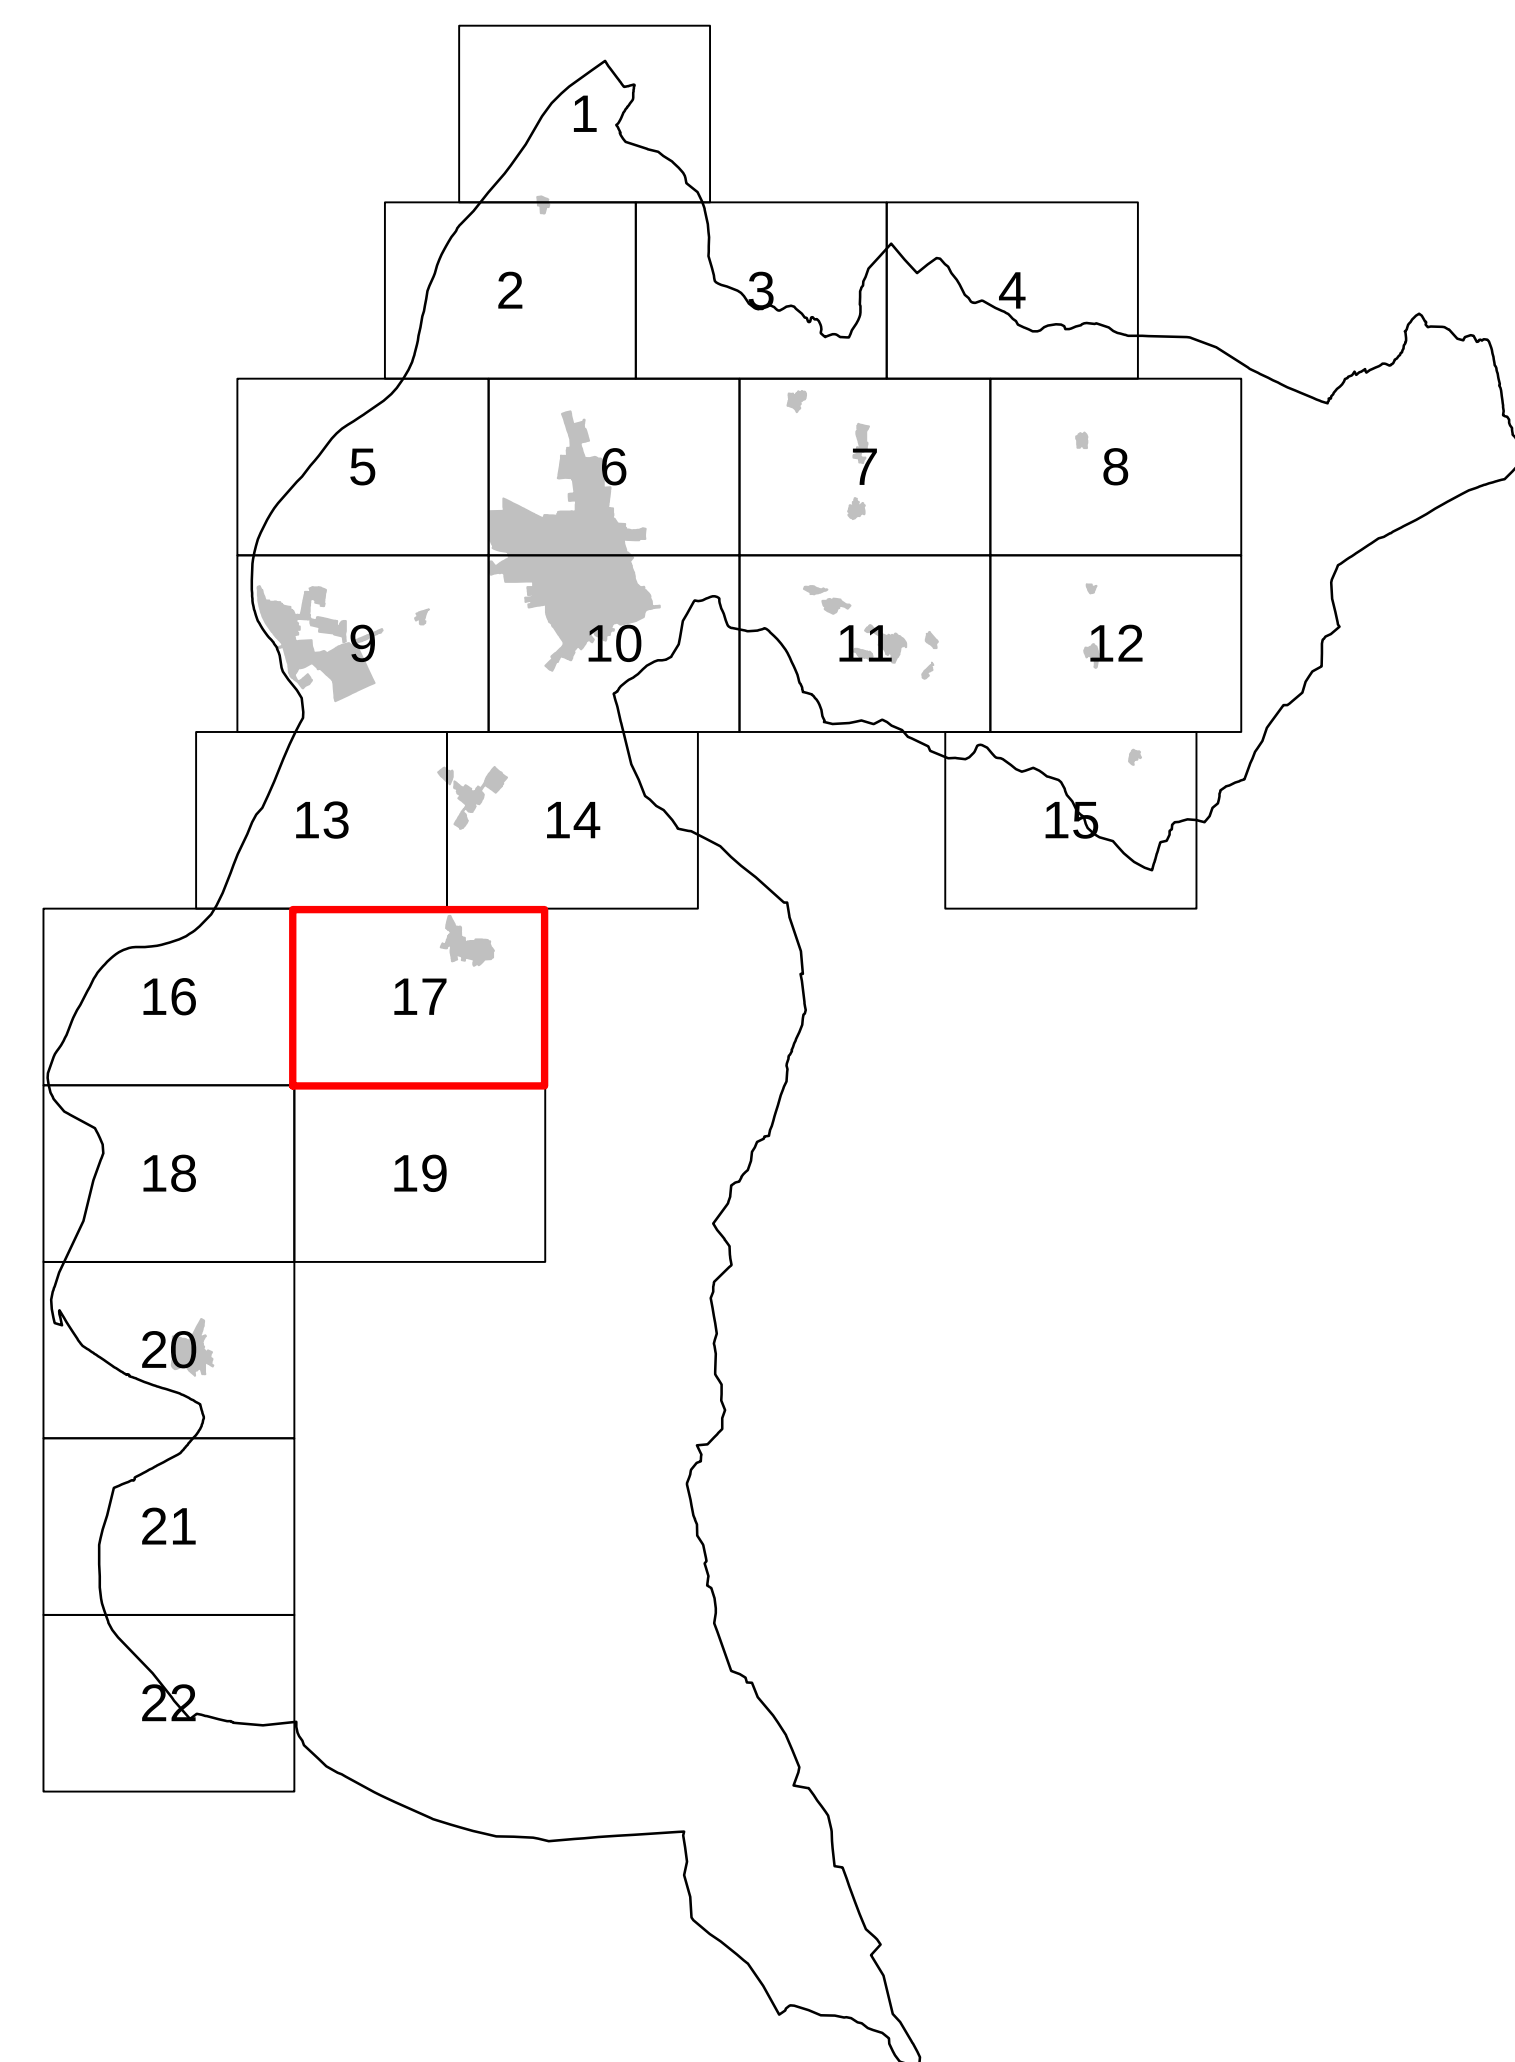

CITTA' DI ROVERETO
PIANO REGOLATORE GENERALE

VARIANTE al PRG "GIUGNO 2019"
Inedificabilità 2017 - 2018

Adozione Definitiva

Il progettista: Ing. Luigi Campostrin

Adozione del Consiglio Comunale	deliberazione n° 26	di data 25 giugno 2015
Adozione definitiva del Consiglio Comunale	deliberazione n°	di data
Approvazione della Giunta Provinciale	deliberazione n°	di data
Entrata in vigore il		

deliberazione n° 26 di data 25 giugno 2019

di data 25 giugno 2019

Adozione definitiva del Consiglio Comunale

deliberazione n° di data

di data

Approvazione della Giunta Provinciale

deliberazione n° di data

di data

Entrata in vigore il

il Segretario generale

Il Dirigente
Luigi Campostrini

Il Dirigente
Luigi Campostrini

TAVOLA 17
SCALA 1:2.000
PROG 2000

SCALA 1:2.000