




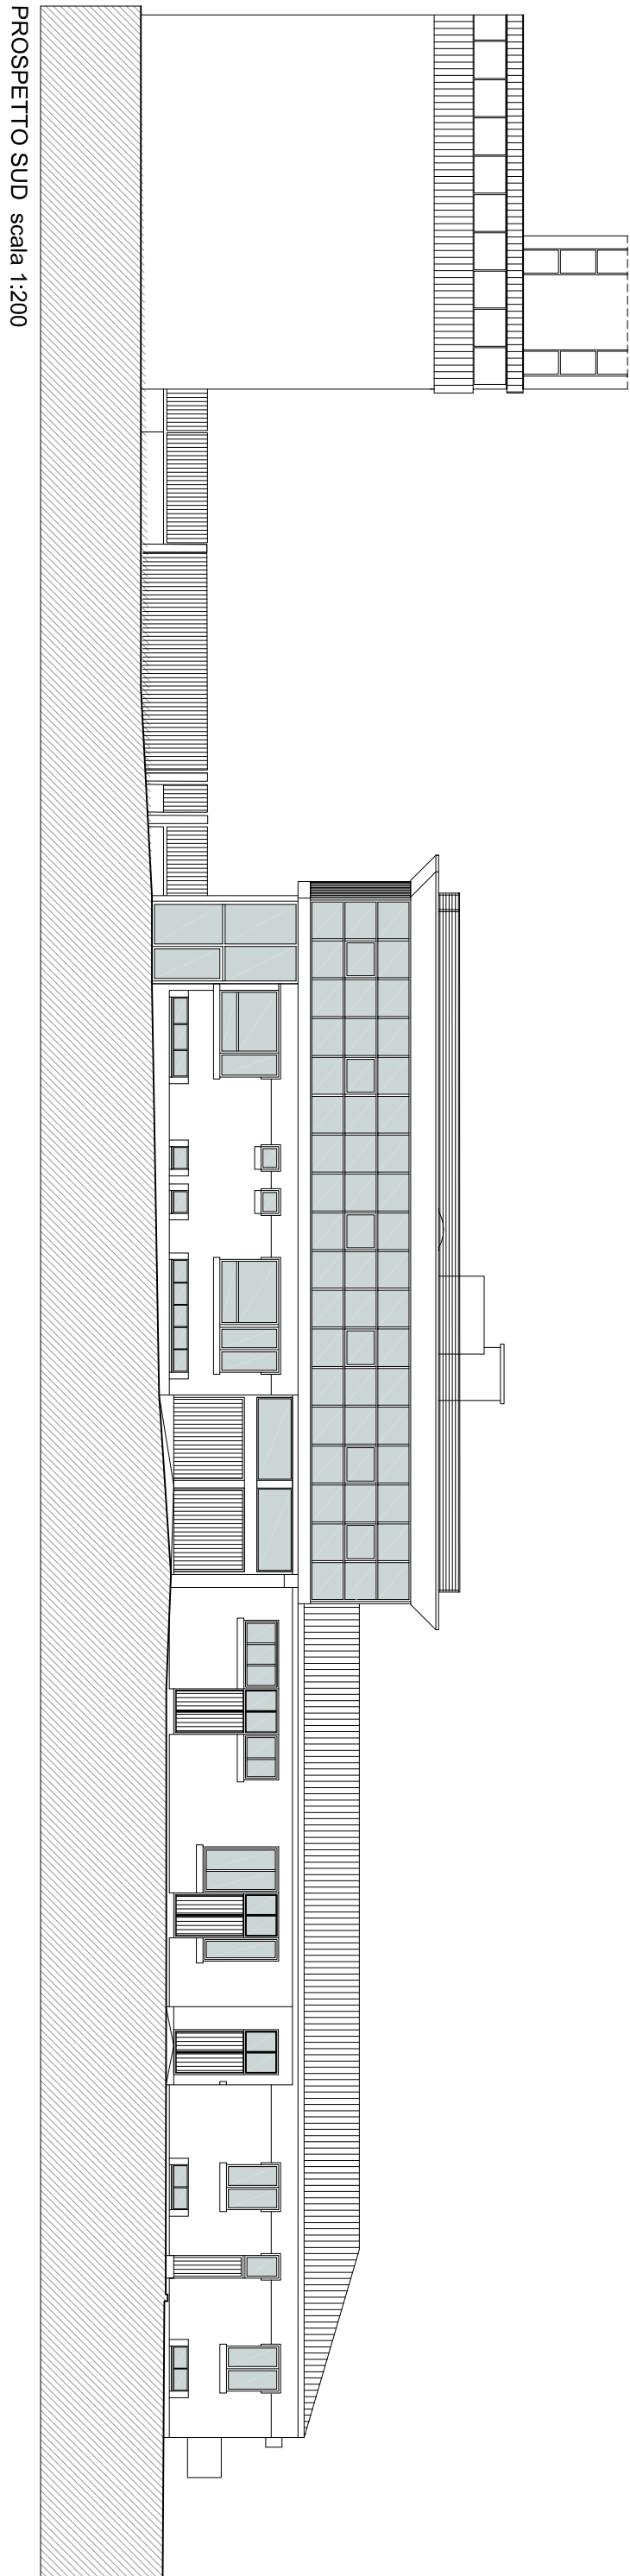


PROSPETTO SUD scala 1:200

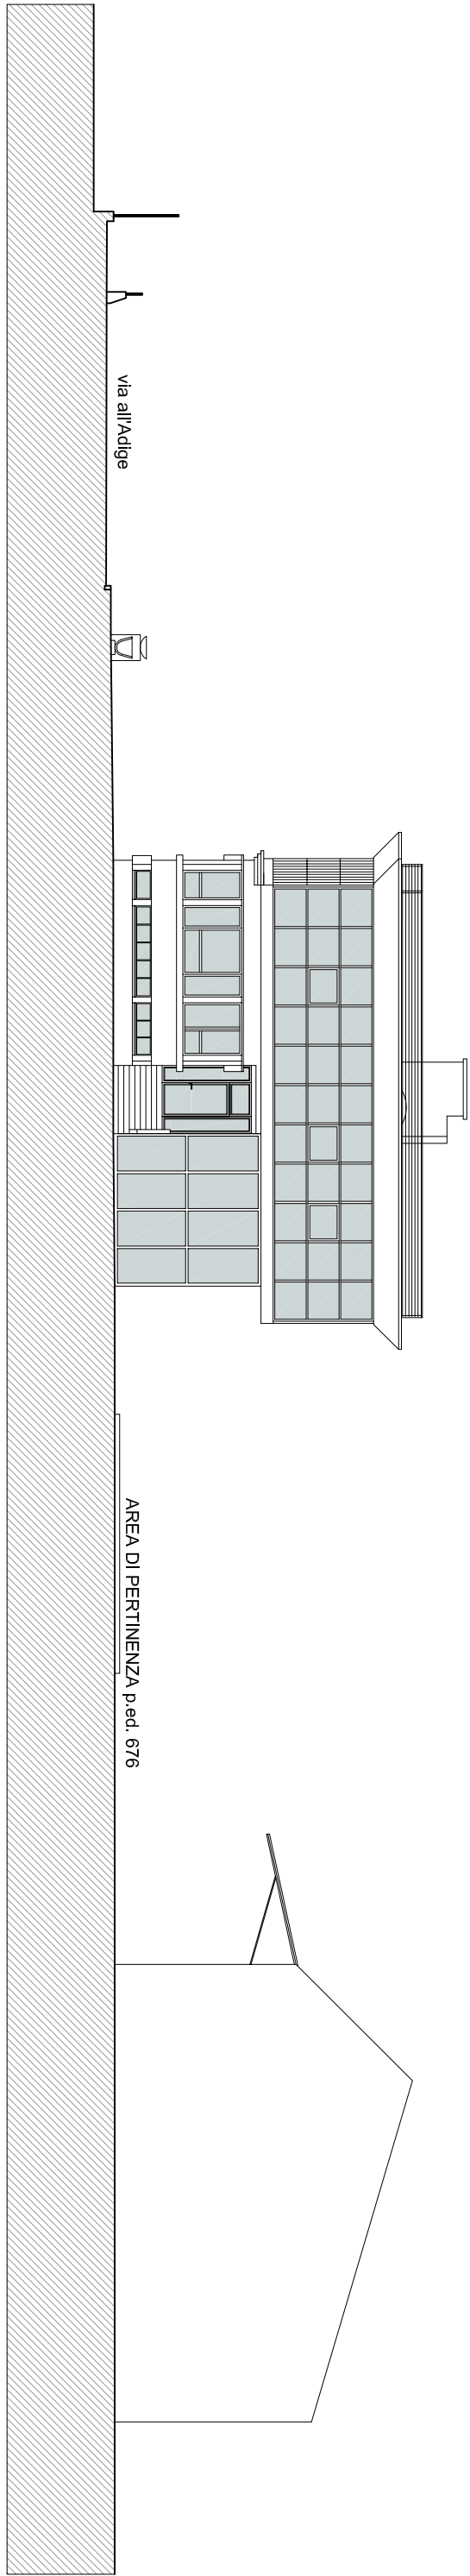


PROSPETTO OVEST scala 1:200

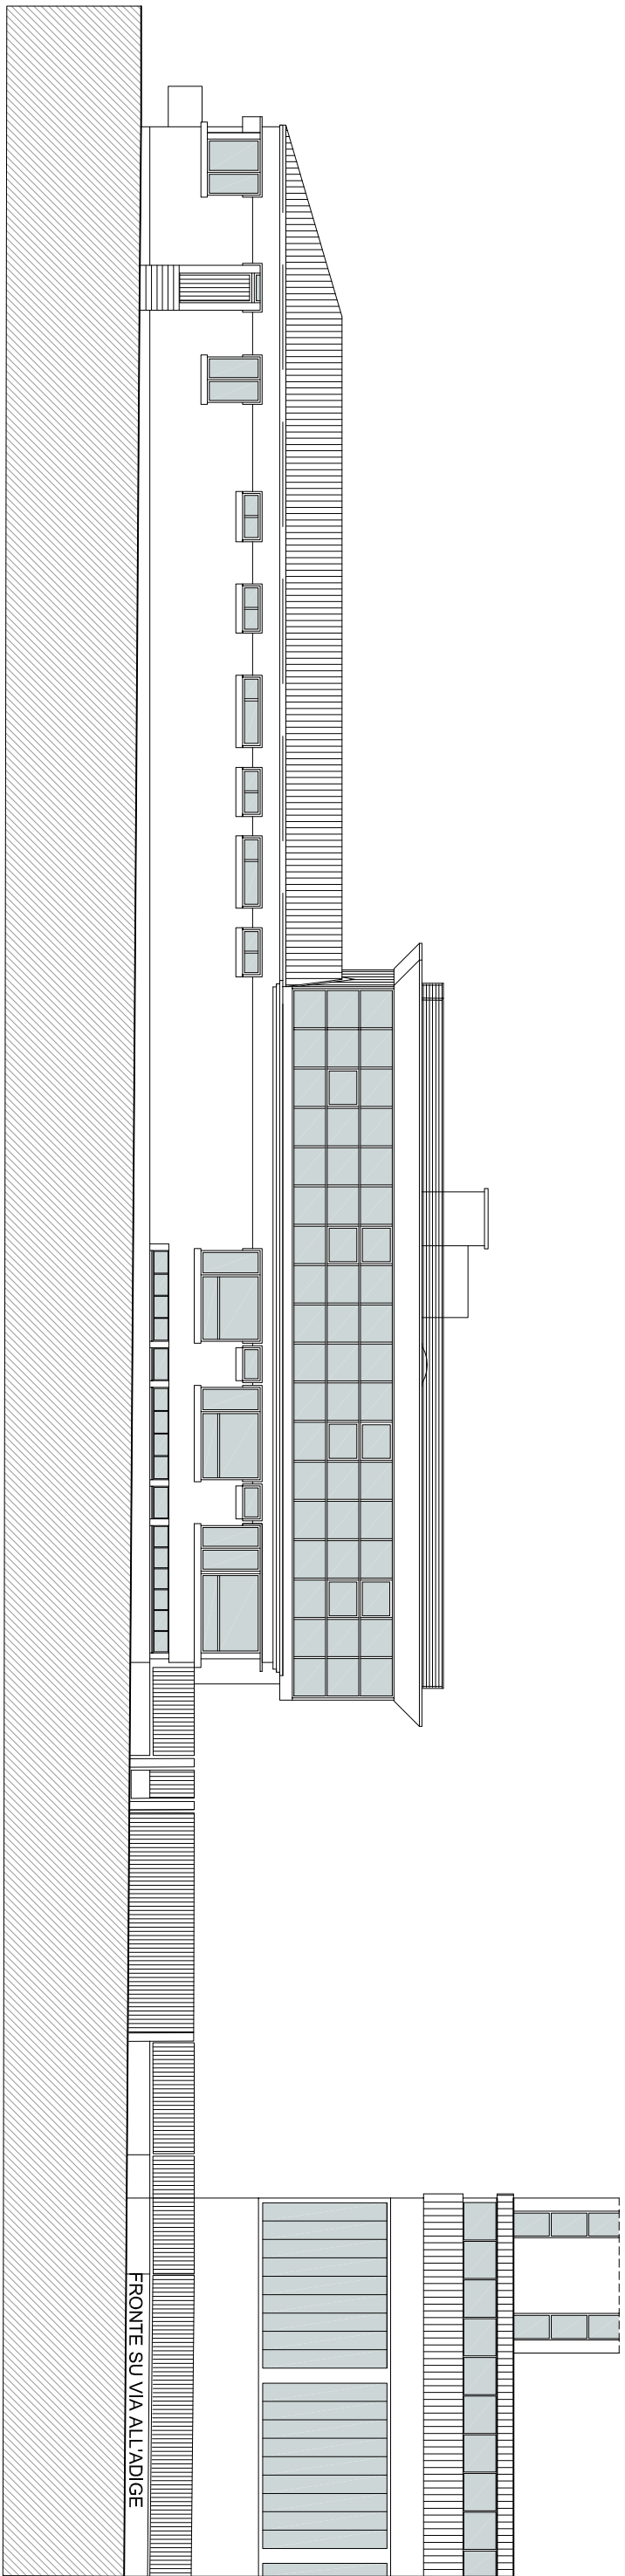


PROSPETTO NORD scala 1:200

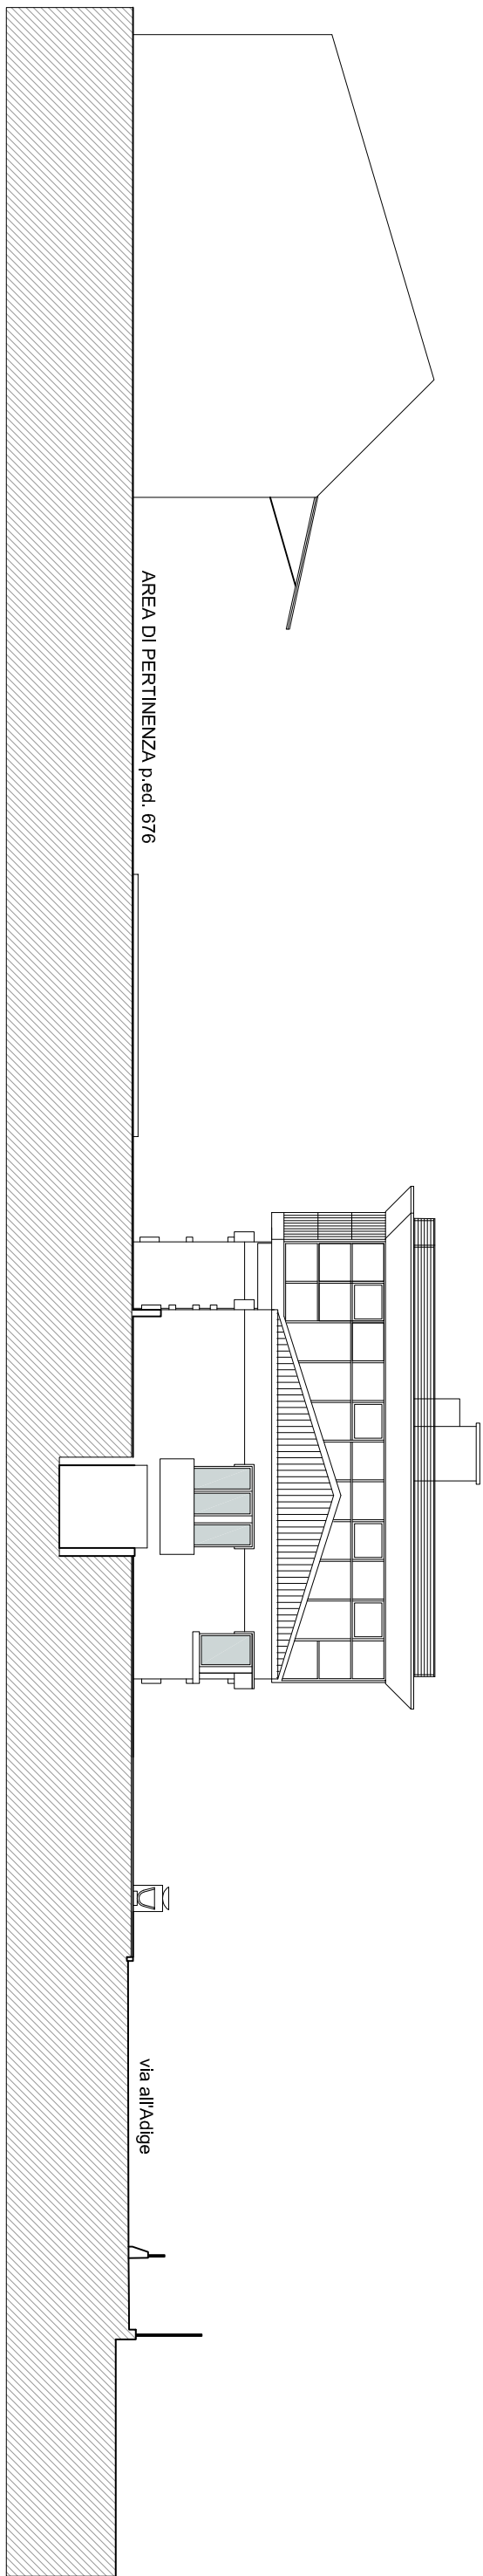

PROSPETTO EST scala 1:200

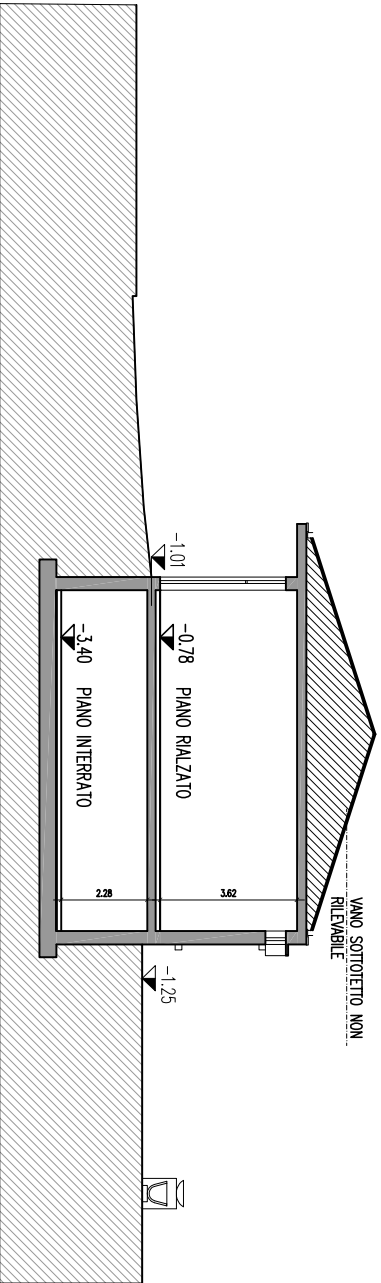

SEZIONE A-A scala 1:200

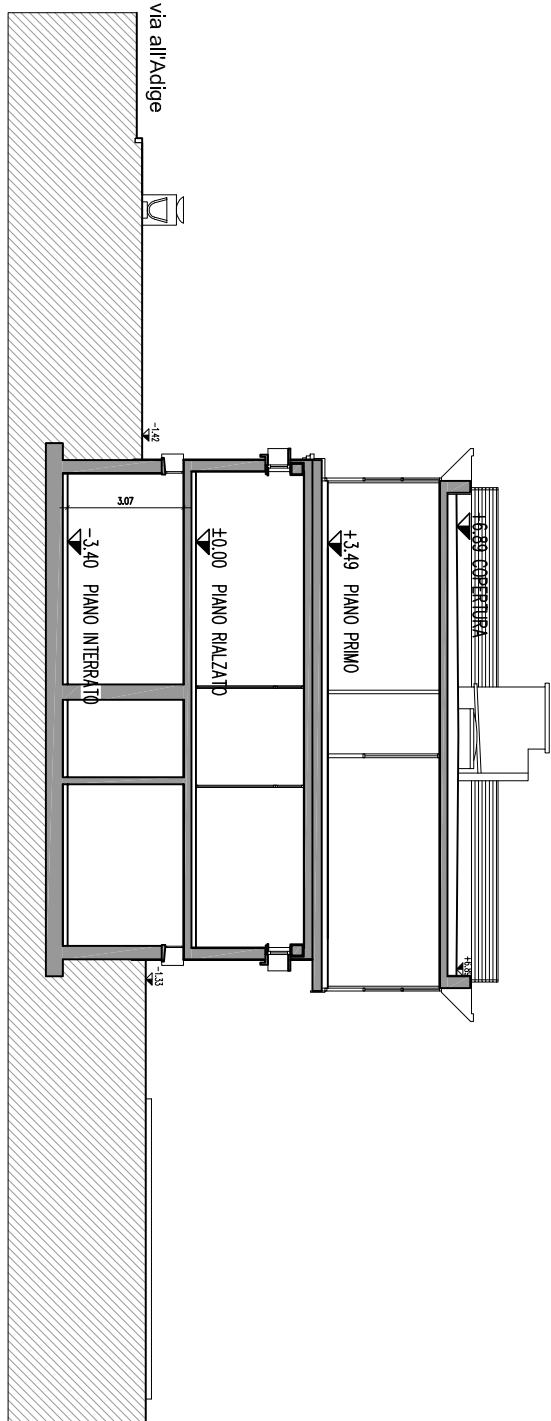

SEZIONE B-B scala 1:200

COMMITTENTE:

MANICA s.p.a

Leg. Rap Sig. Paolo Manica

Via all'Adige 4 - 38068 ROVERETO (TN)

TEL - 0464.433705 - P.IVA 00125080226

PROGETTO:

Comune di Rovereto

Provincia di Trento

PIANO DI LOTTIZZAZIONE - COMPARTO B1 del P.L.18 VIA all'ADIGE a Borgo Sacco
ai sensi dell' art. 49 della LP 4 agosto 2015,
n.15 sulla p.ed.675 e parte della p.ed. 676 in
CC Sacco - Via all'Adige n.4, ROVERETO

PROGETTISTA:

TIMBRO:

ANDREA MINUCCI ARCHITETTO
38068 ROVERETO Via Pradolini,10
tel./fax 0464.436659-386925
mail:andreaminucci@libero.it
C.F. - MINCU01512410115

ORDINE DEGLI ARCHITETTI
DELLA PROV. DI TRENTO
Dott. Arch. ANDREA MINUCCI
ISCRIZIONE ALBO IV° 919

COLLABORATORE:
Arch. Roberta Mengeselli

TAVOLA:

STATO ATTUALE
PROSPETTI
SEZIONE A-A
SEZIONE B-B

DATA:	MARZO 2019	SCALA:	1:200
-------	------------	--------	-------

NUM.	REV.	NOTE:
------	------	-------

TAV.05

E' vietata a termini di legge la riproduzione e la diffusione del presente elaborato non espressamente e preventivamente autorizzata dal progettista