
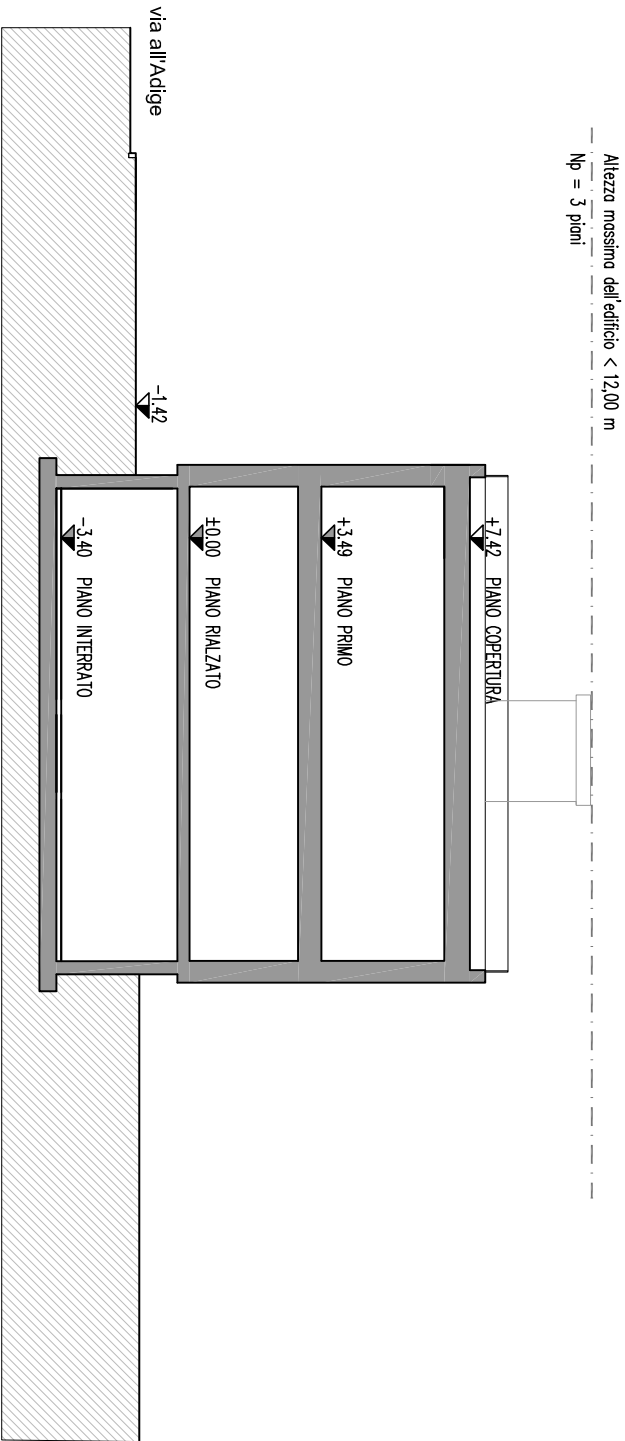
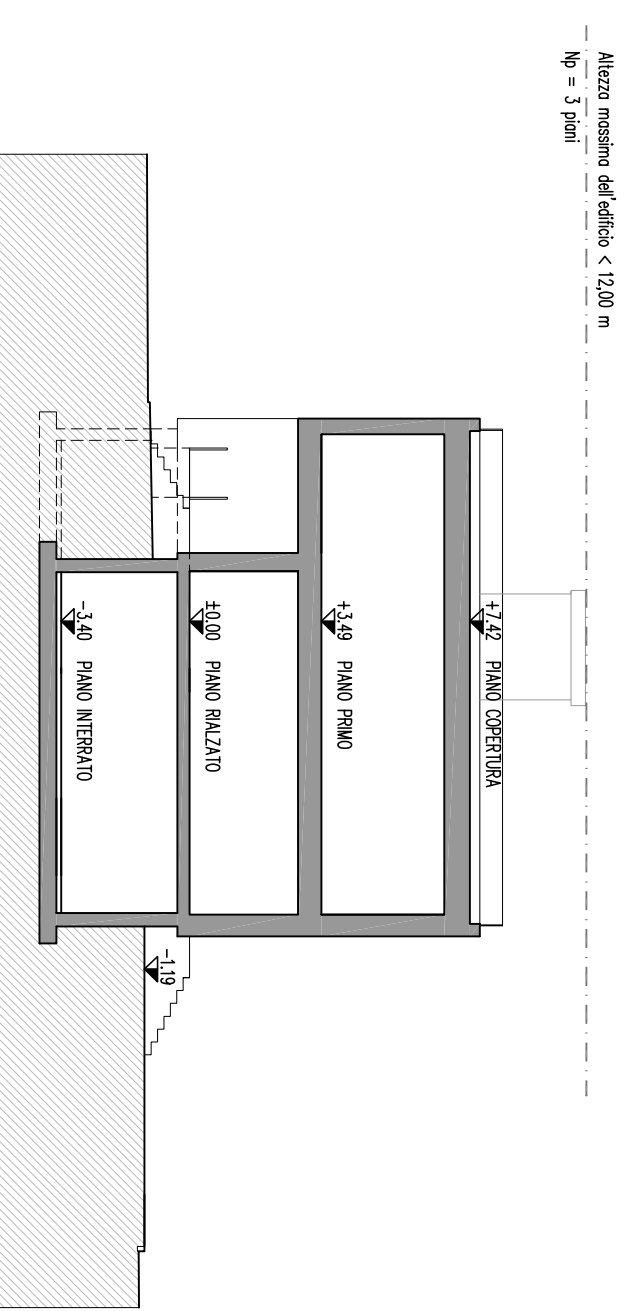
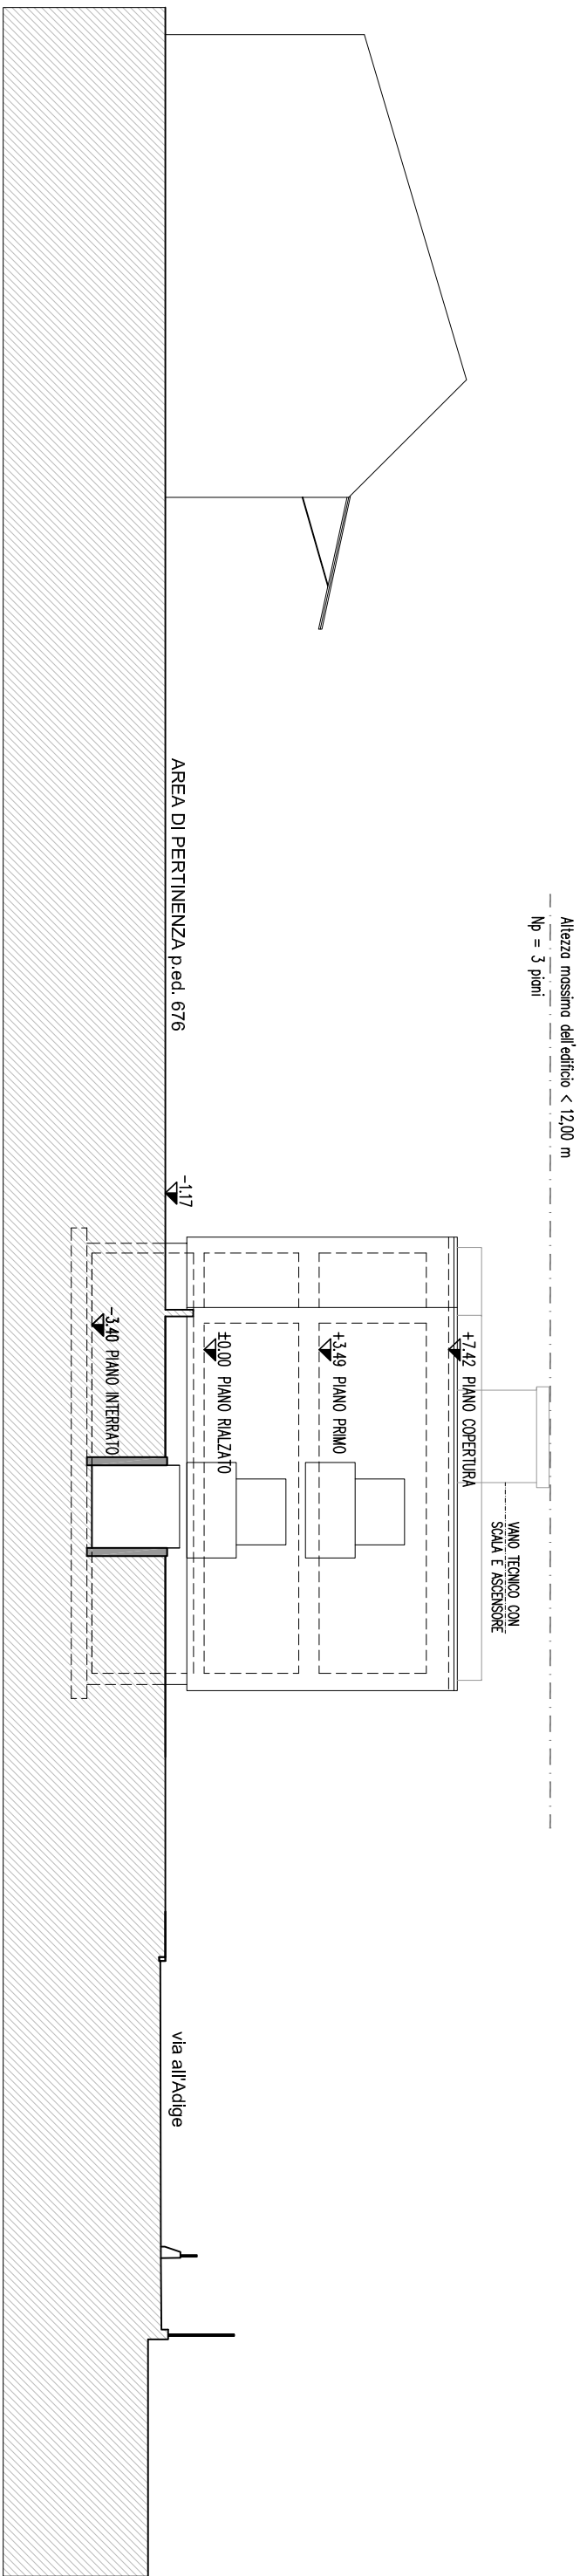
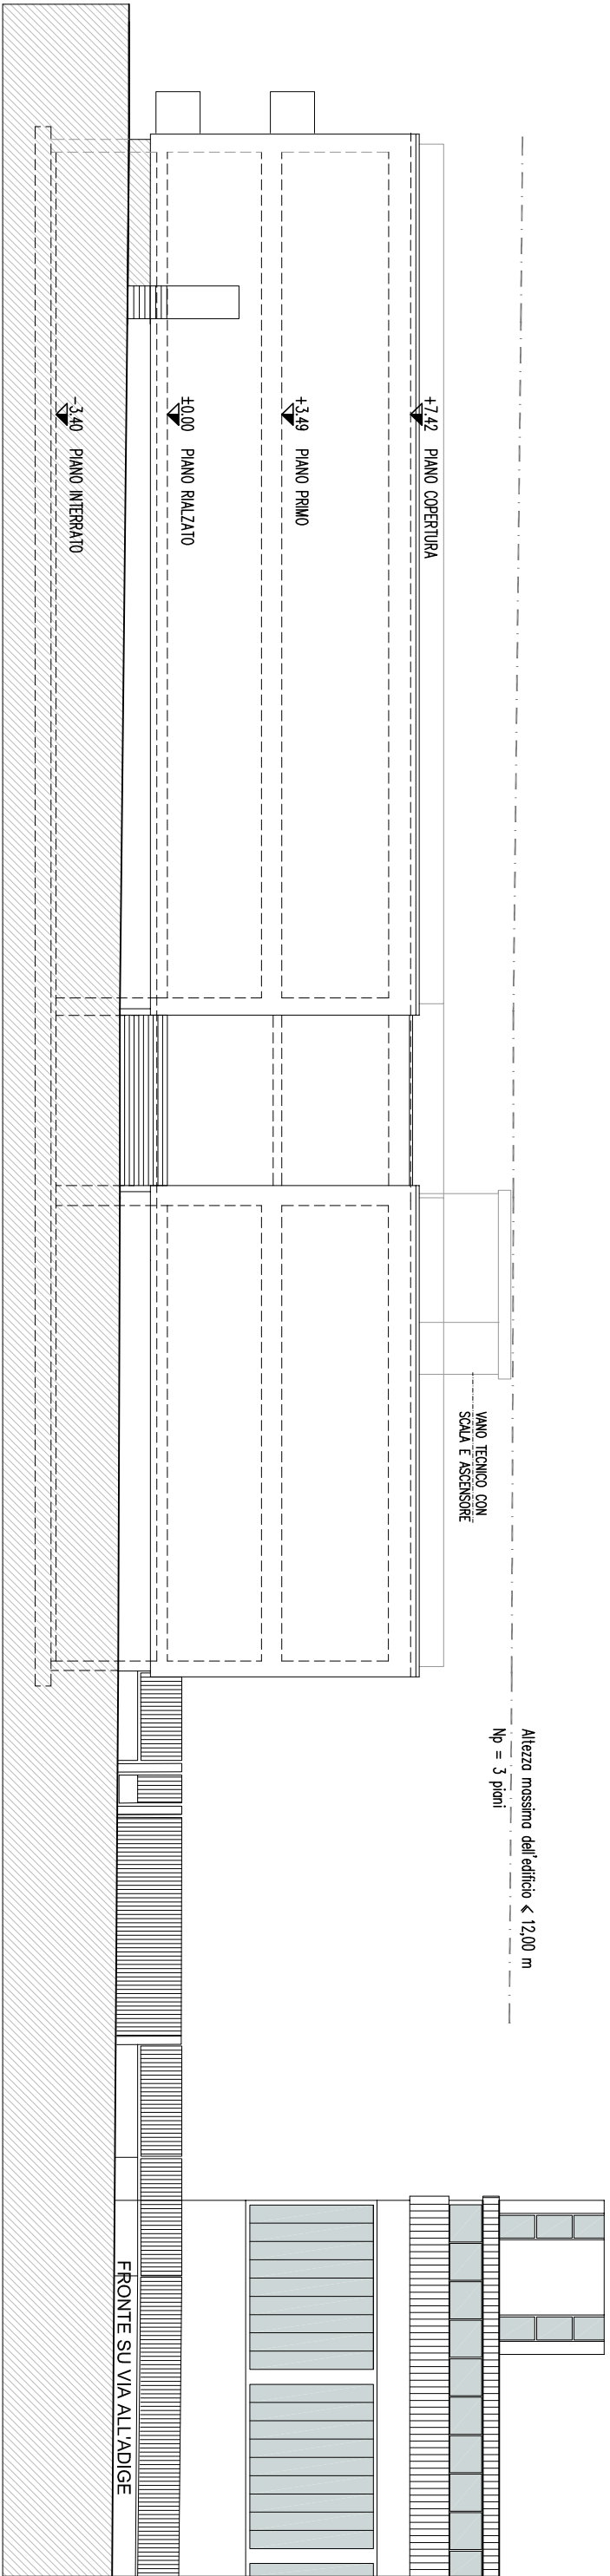
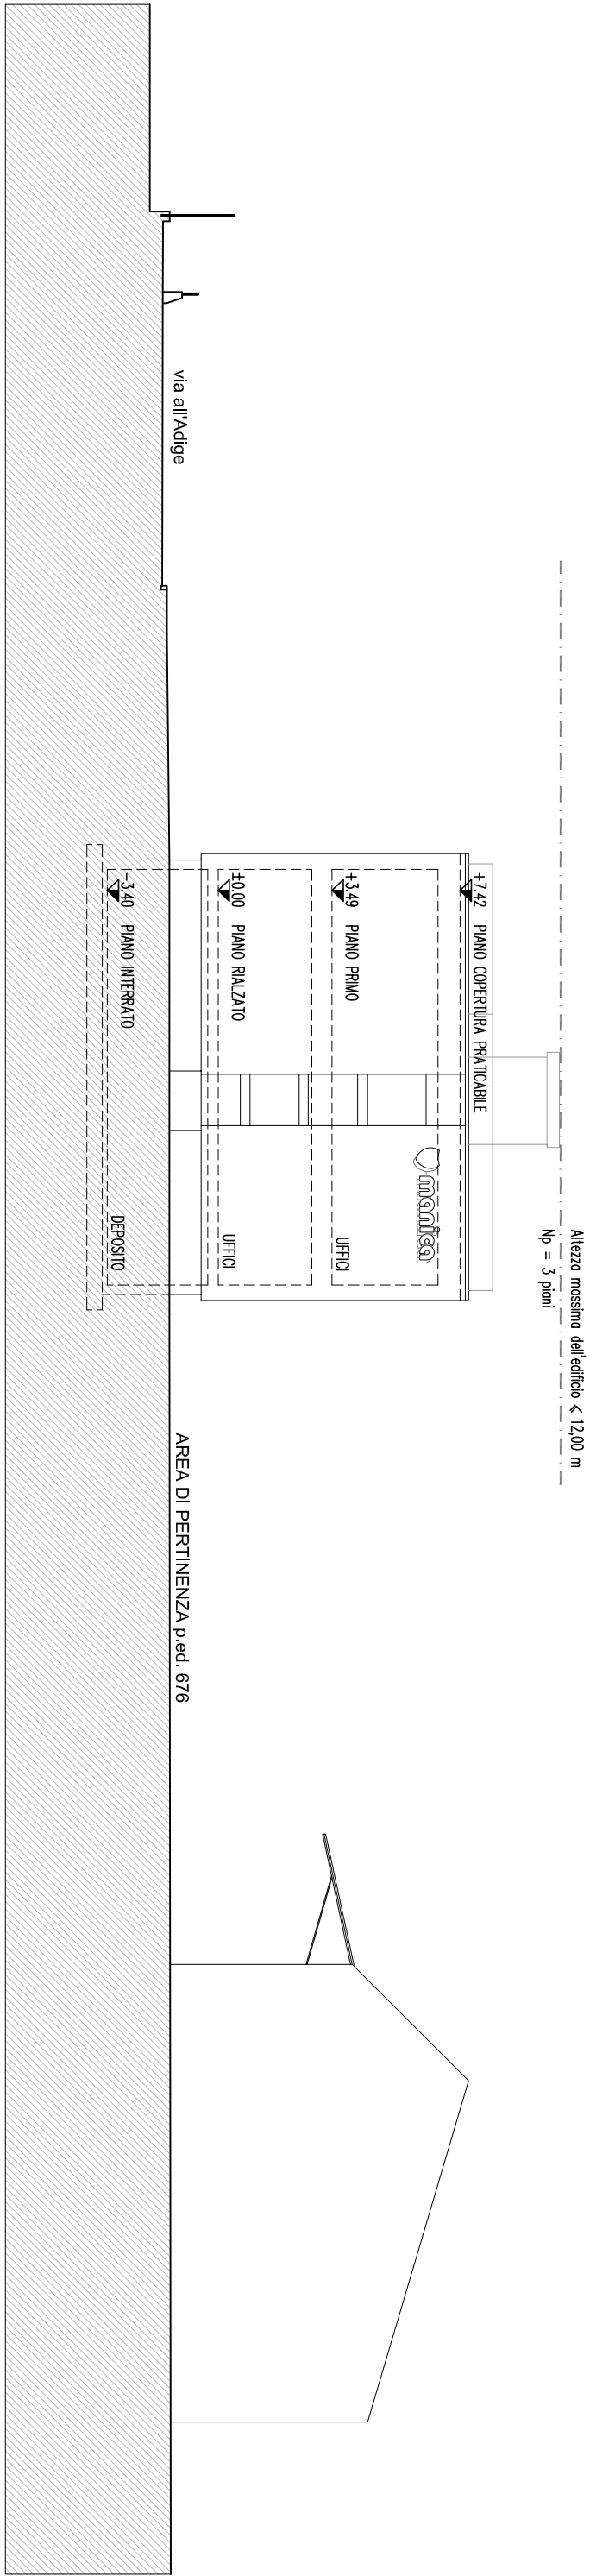


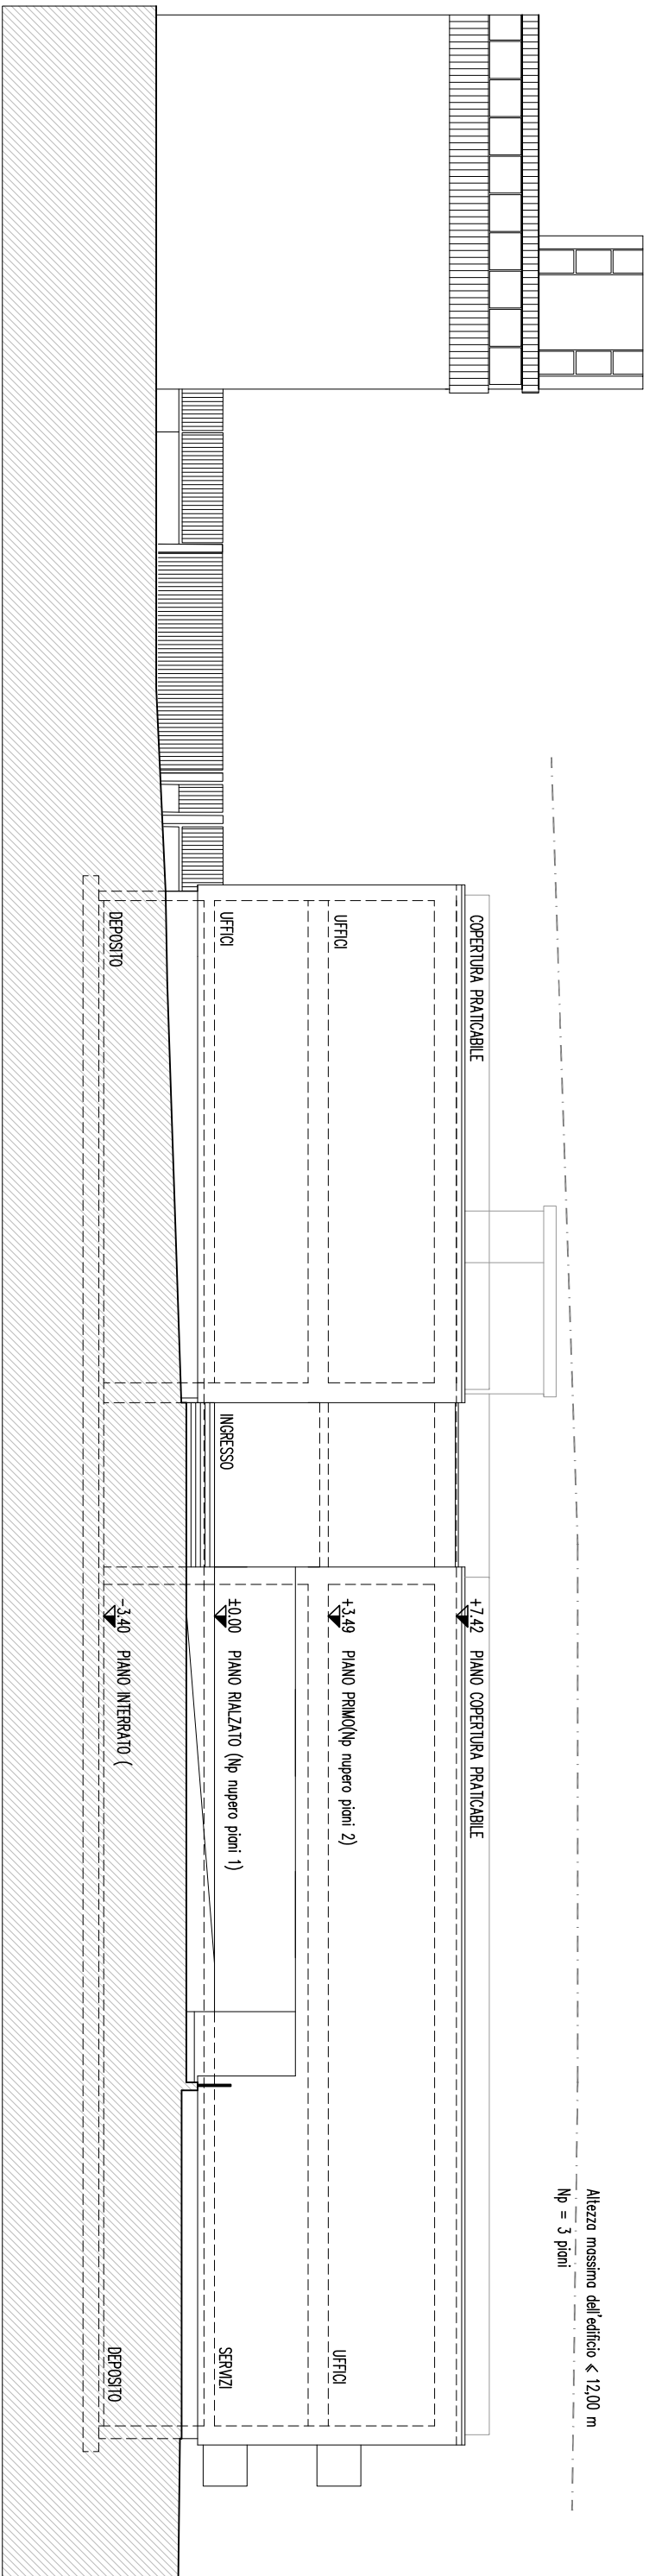

COMMITTENTE:

MANICA s.p.a

Leg. Rap Sig. Paolo Manica

Via all'Adige 4 - 38068 ROVERETO (TN)

TEL - 0464.433705 - P.IVA 00125080226

PROGETTO:

Comune di Rovereto

Provincia di Trento

PIANO DI LOTTIZZAZIONE - COMPARTO B1 del P.L.18 VIA all'ADIGE a Borgo Sacco
ai sensi dell' art. 49 della LP 4 agosto 2015, n.15 sulla p.ed.675 e parte della p.ed. 676 in CC Sacco - Via all'Adige n.4, ROVERETO

PROGETTISTA:

TIMBRO:

ANDREA MINUCCI ARCHITETTO
38068 ROVERETO Via Pradolini,10
mail:andreaminucci@libero.it
tel./fax:0464.436058/0464.186925
C.F. - 01405070237/0140507125

ORDINE DEGLI ARCHITETTI DELLA PROV. DI TRENTO
Dott. Arch. ANDREA MINUCCI
ISCRIZIONE ALBO N° 919

COLLABORATORE:
Arch. Roberta Mengeselli

TAVOLA:

PROGETTO

INGOMBRO EDIFICI

SEZIONE A-A

SEZIONE B-B

DATA: **MARZO 2019** SCALA: **1:200**

NUM. REV. NOTE:

TAV.09

E' vietata a termini di legge la riproduzione e la diffusione del presente elaborato non espressamente e preventivamente autorizzata dal progettista