


LEGENDA:
[Red dashed line symbol] PERIMETRO COMPARTI

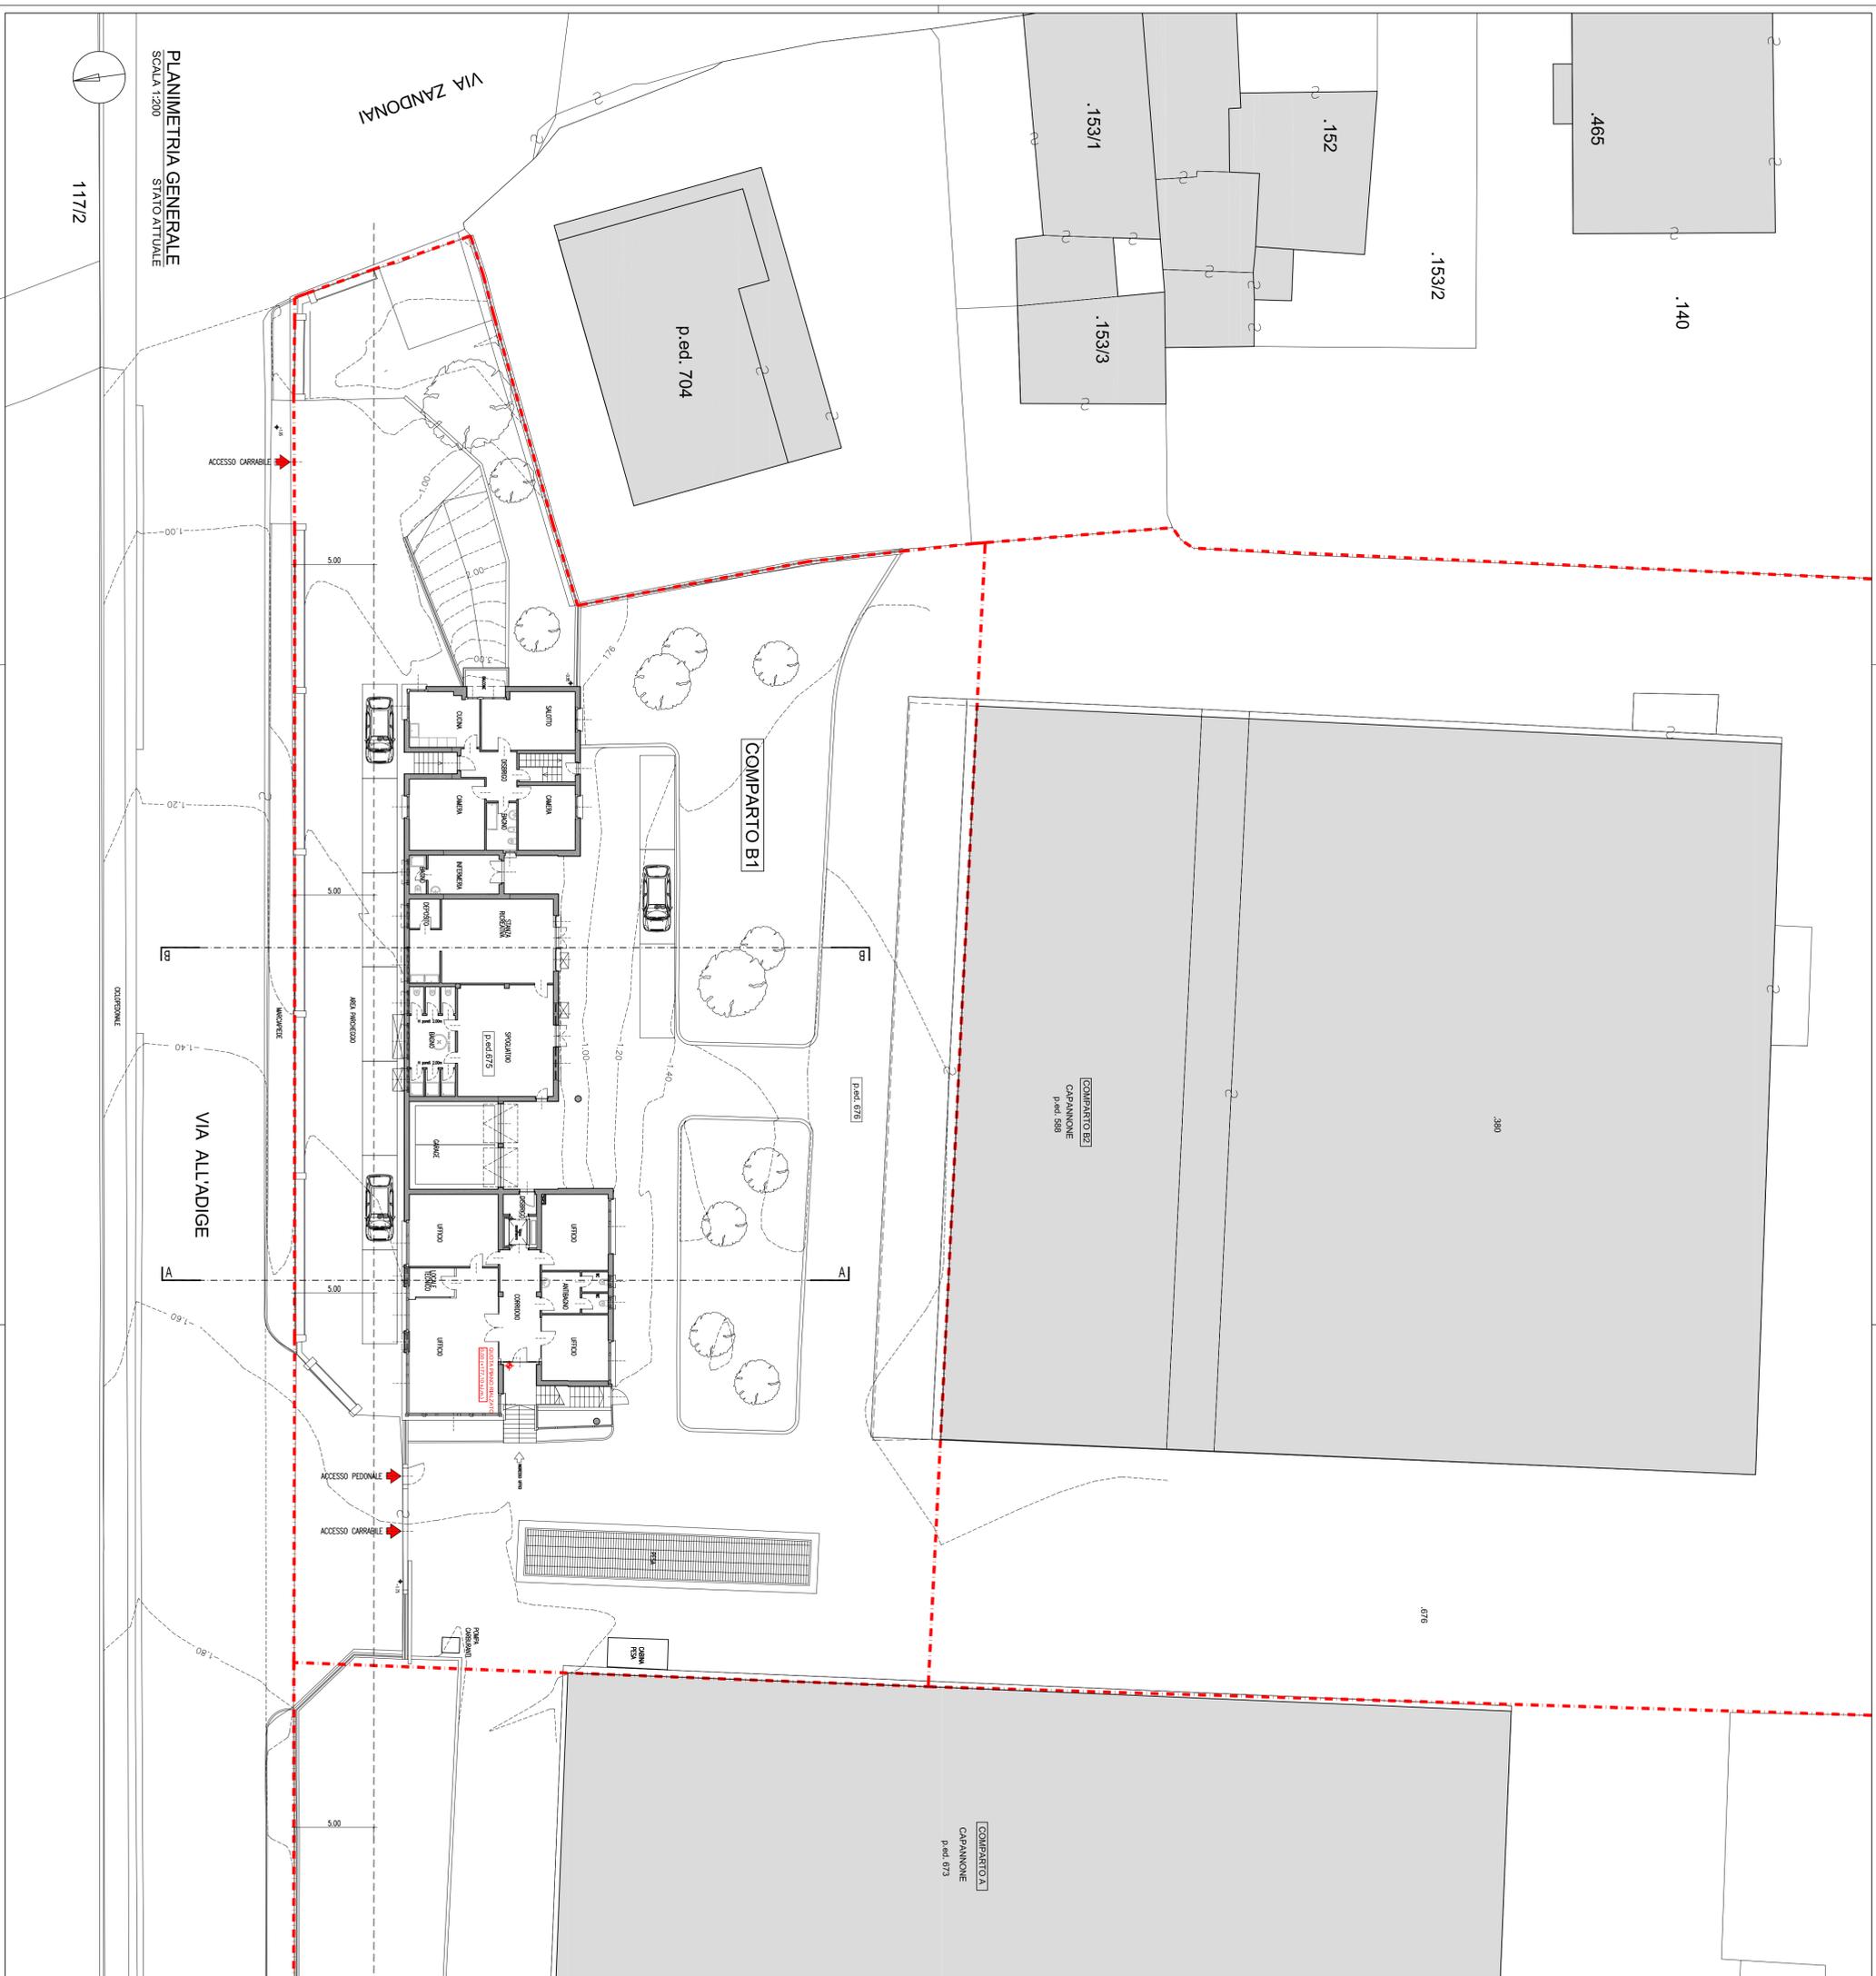

COMMITTENTE:
MANICA s.p.a
Legg. Rap Sig. Paolo Manica
via all'Adige 4 - 38068 ROVERETO (TN)
TEL. - 0464.433705 - P.IVA 00125800226

PROGETTO:
Comune di Rovereto
Provincia di Trento
PIANO DI LOTTIZZAZIONE - COMPARTO B1 del P.L.18 VIA ALLADIGE a Borgo Sacco ai sensi dell' art. 49 della LP 4 agosto 2015, n.15 sulla p.ed.675 e parte della p.ed. 676 in CC Sacco - Via all'Adige n.4, ROVERETO

PROGETTISTA:
ANDREA MINICCHI, ARCHITETTO
38068 ROVERETO VIA PIOMBI, 10
TEL. 0464.418068 FAX 0464.384925
C.F. : MINICCHI ANDREA
C.F. : MANICCHI PAOLO
TIMBRO:
[Redacted stamp area]

COLLABORATORE:
Arch. Roberta Meneghini

TAVOLA:
STATO ATTUALE
PLANIMETRIA GENERALE
PIANO RIALZATO

DATA: **MARZO 2019** SCALE: **1:200**

NUM. REV. NOTE:
TAV.02

E' vietata a termini di legge la riproduzione e la diffusione del presente elaborato non espressamente e preventivamente autorizzata dal progettista

PLANIMETRIA GENERALE
STATO ATTUALE
SCALA 1:200



1:17/2