





VISTA PRINCIPALE - FRONTE SU VIA ALL'ADIGE

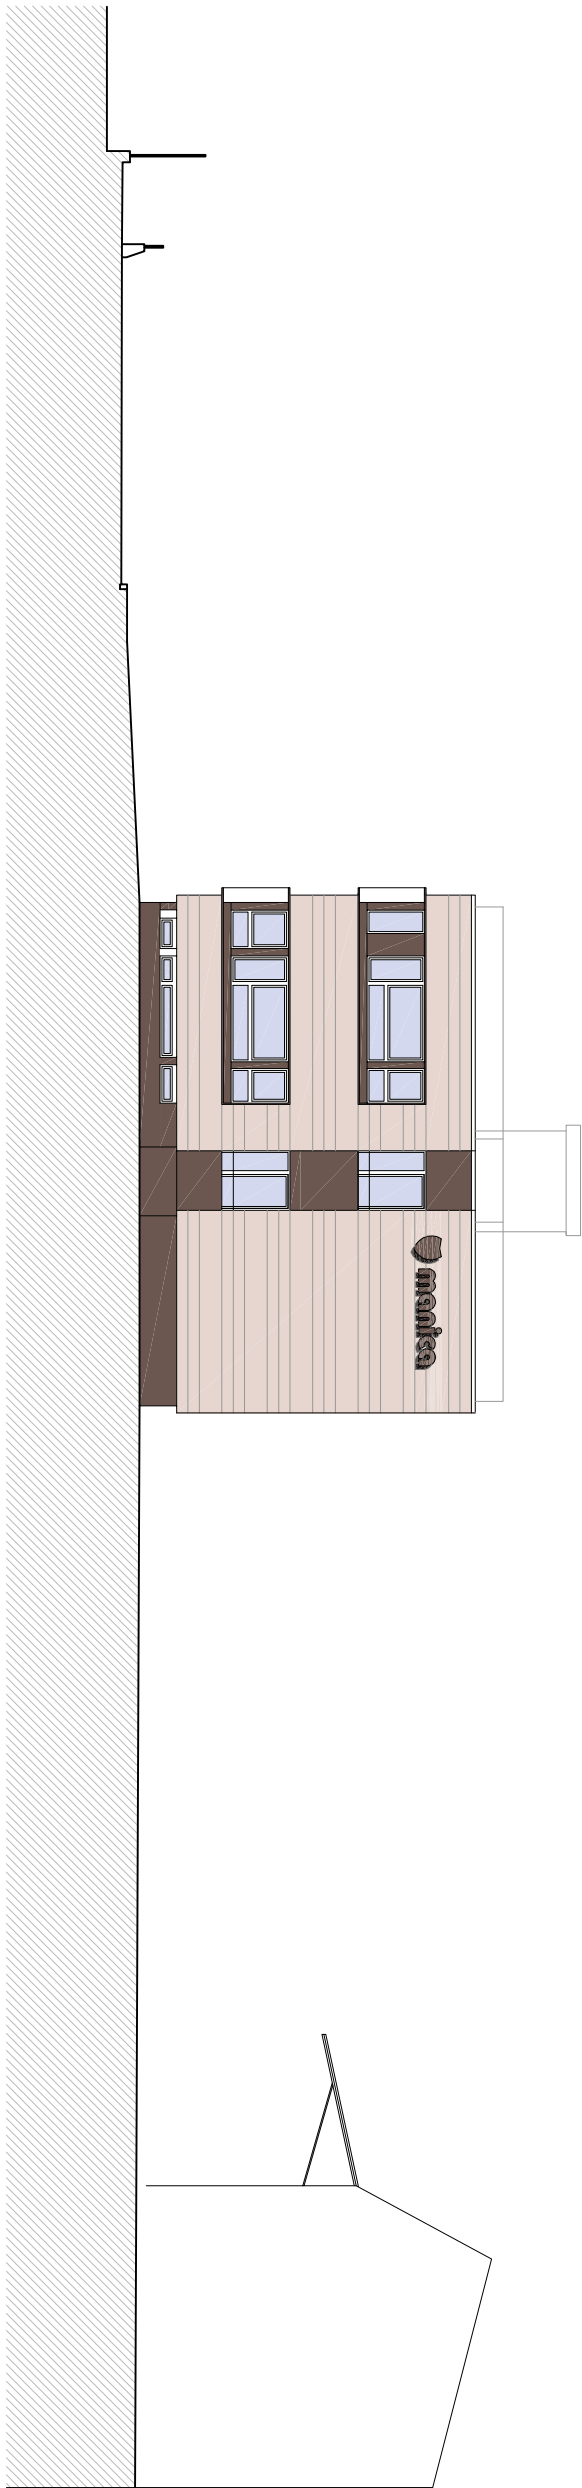

PROSPETTO OVEST scala 1:200

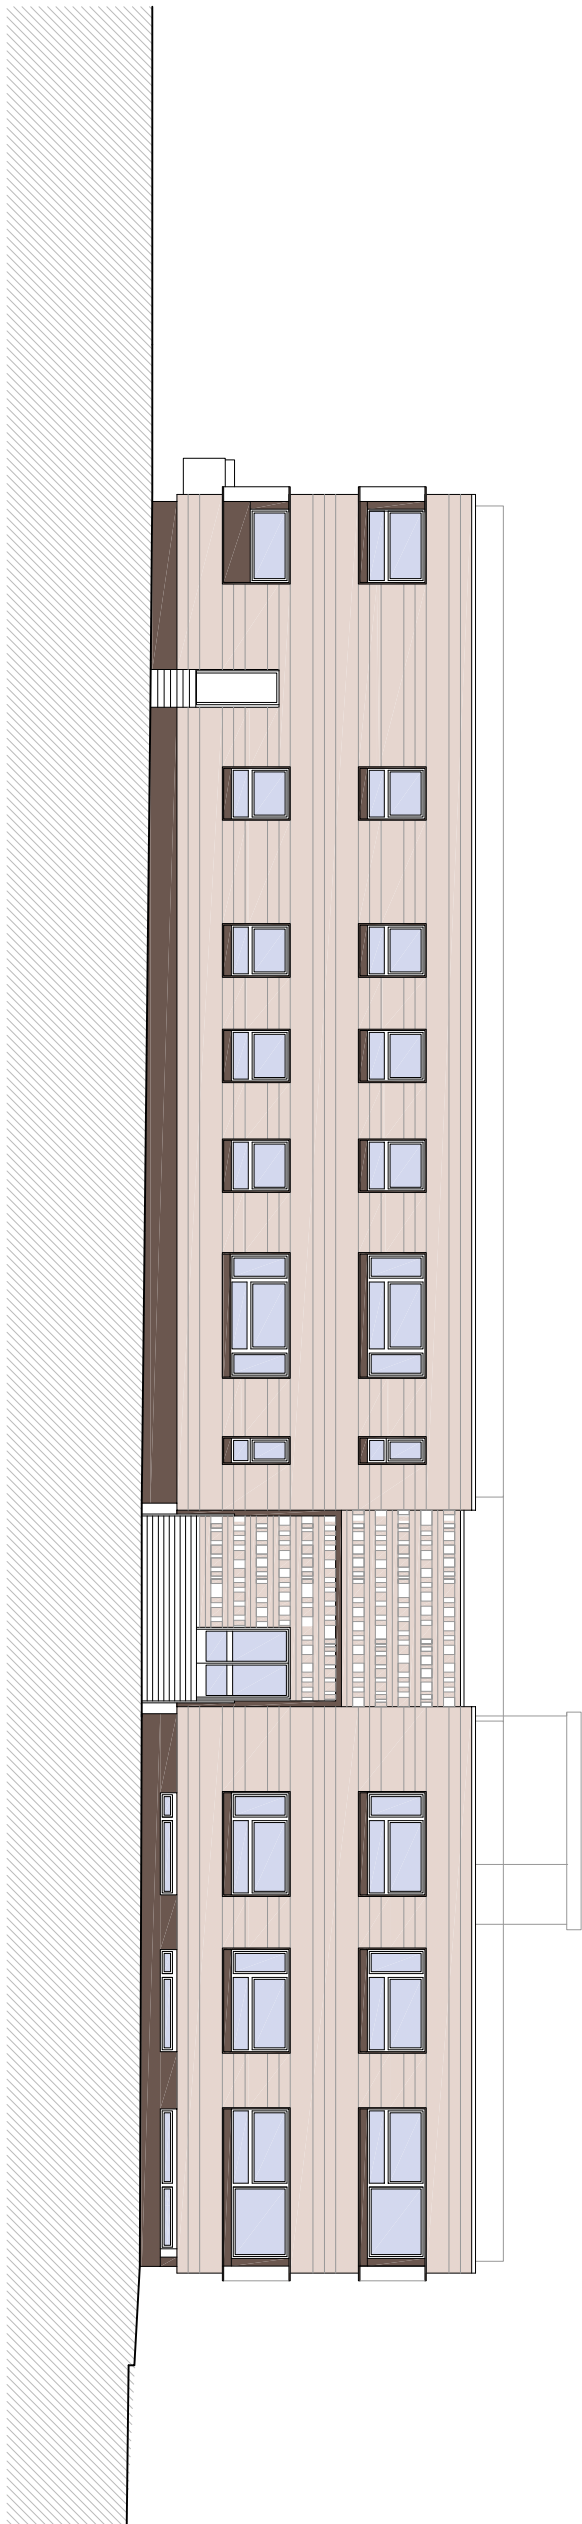

PROSPETTO NORD scala 1:200



VISTA PRINCIPALE - FRONTE SU VIA ALL'ADIGE



VISTA PRINCIPALE - FRONTE SU VIA ALL'ADIGE

COMITENTE:

MANICA s.p.a

Leg. Rap Sig. Paolo Manica

via all'Adige 4 - 38068 ROVERETO (TN)

TEL - 0464.433705 - p.iva 00125080226

PROGETTO:

Comune di Rovereto

Provincia di Trento

PIANO DI LOTTIZZAZIONE - COMPARTO B1 del P.L.18 VIA all'ADIGE a Borgo Sacco
ai sensi dell' art. 49 della LP 4 agosto 2015,
n.15 sulla p.ed.675 e parte della p.ed. 676 in
CC Sacco - Via all'Adige n.4, ROVERETO

PROGETTISTA:

TIMBRO:

ANDREA MINUCCI ARCHITETTO
38068 ROVERETO Via Proietti,10
mail:andreaminucci@libero.it
tel./fax 0464.43068 scel.39.185925
C.F. - MANCRO 5152401125

ORDINE DEGLI ARCHITETTI
DELLA PROV. DI TRENTO
Dott. Arch. ANDREA MINUCCI
ISCRIZIONE ALBO IV° 919

COLLABORATORE:
Arch. Roberta Mengeselli

TAVOLA:

PROGETTO
ARCHITETTONICO
PRELIMINARE

DATA: **MARZO 2019** Scala: **1:200**

NUM. REV. NOTE:

TAV.10

E' vietata a termini di legge la riproduzione e la diffusione del presente elaborato non espressamente e preventivamente autorizzata dal progettista